

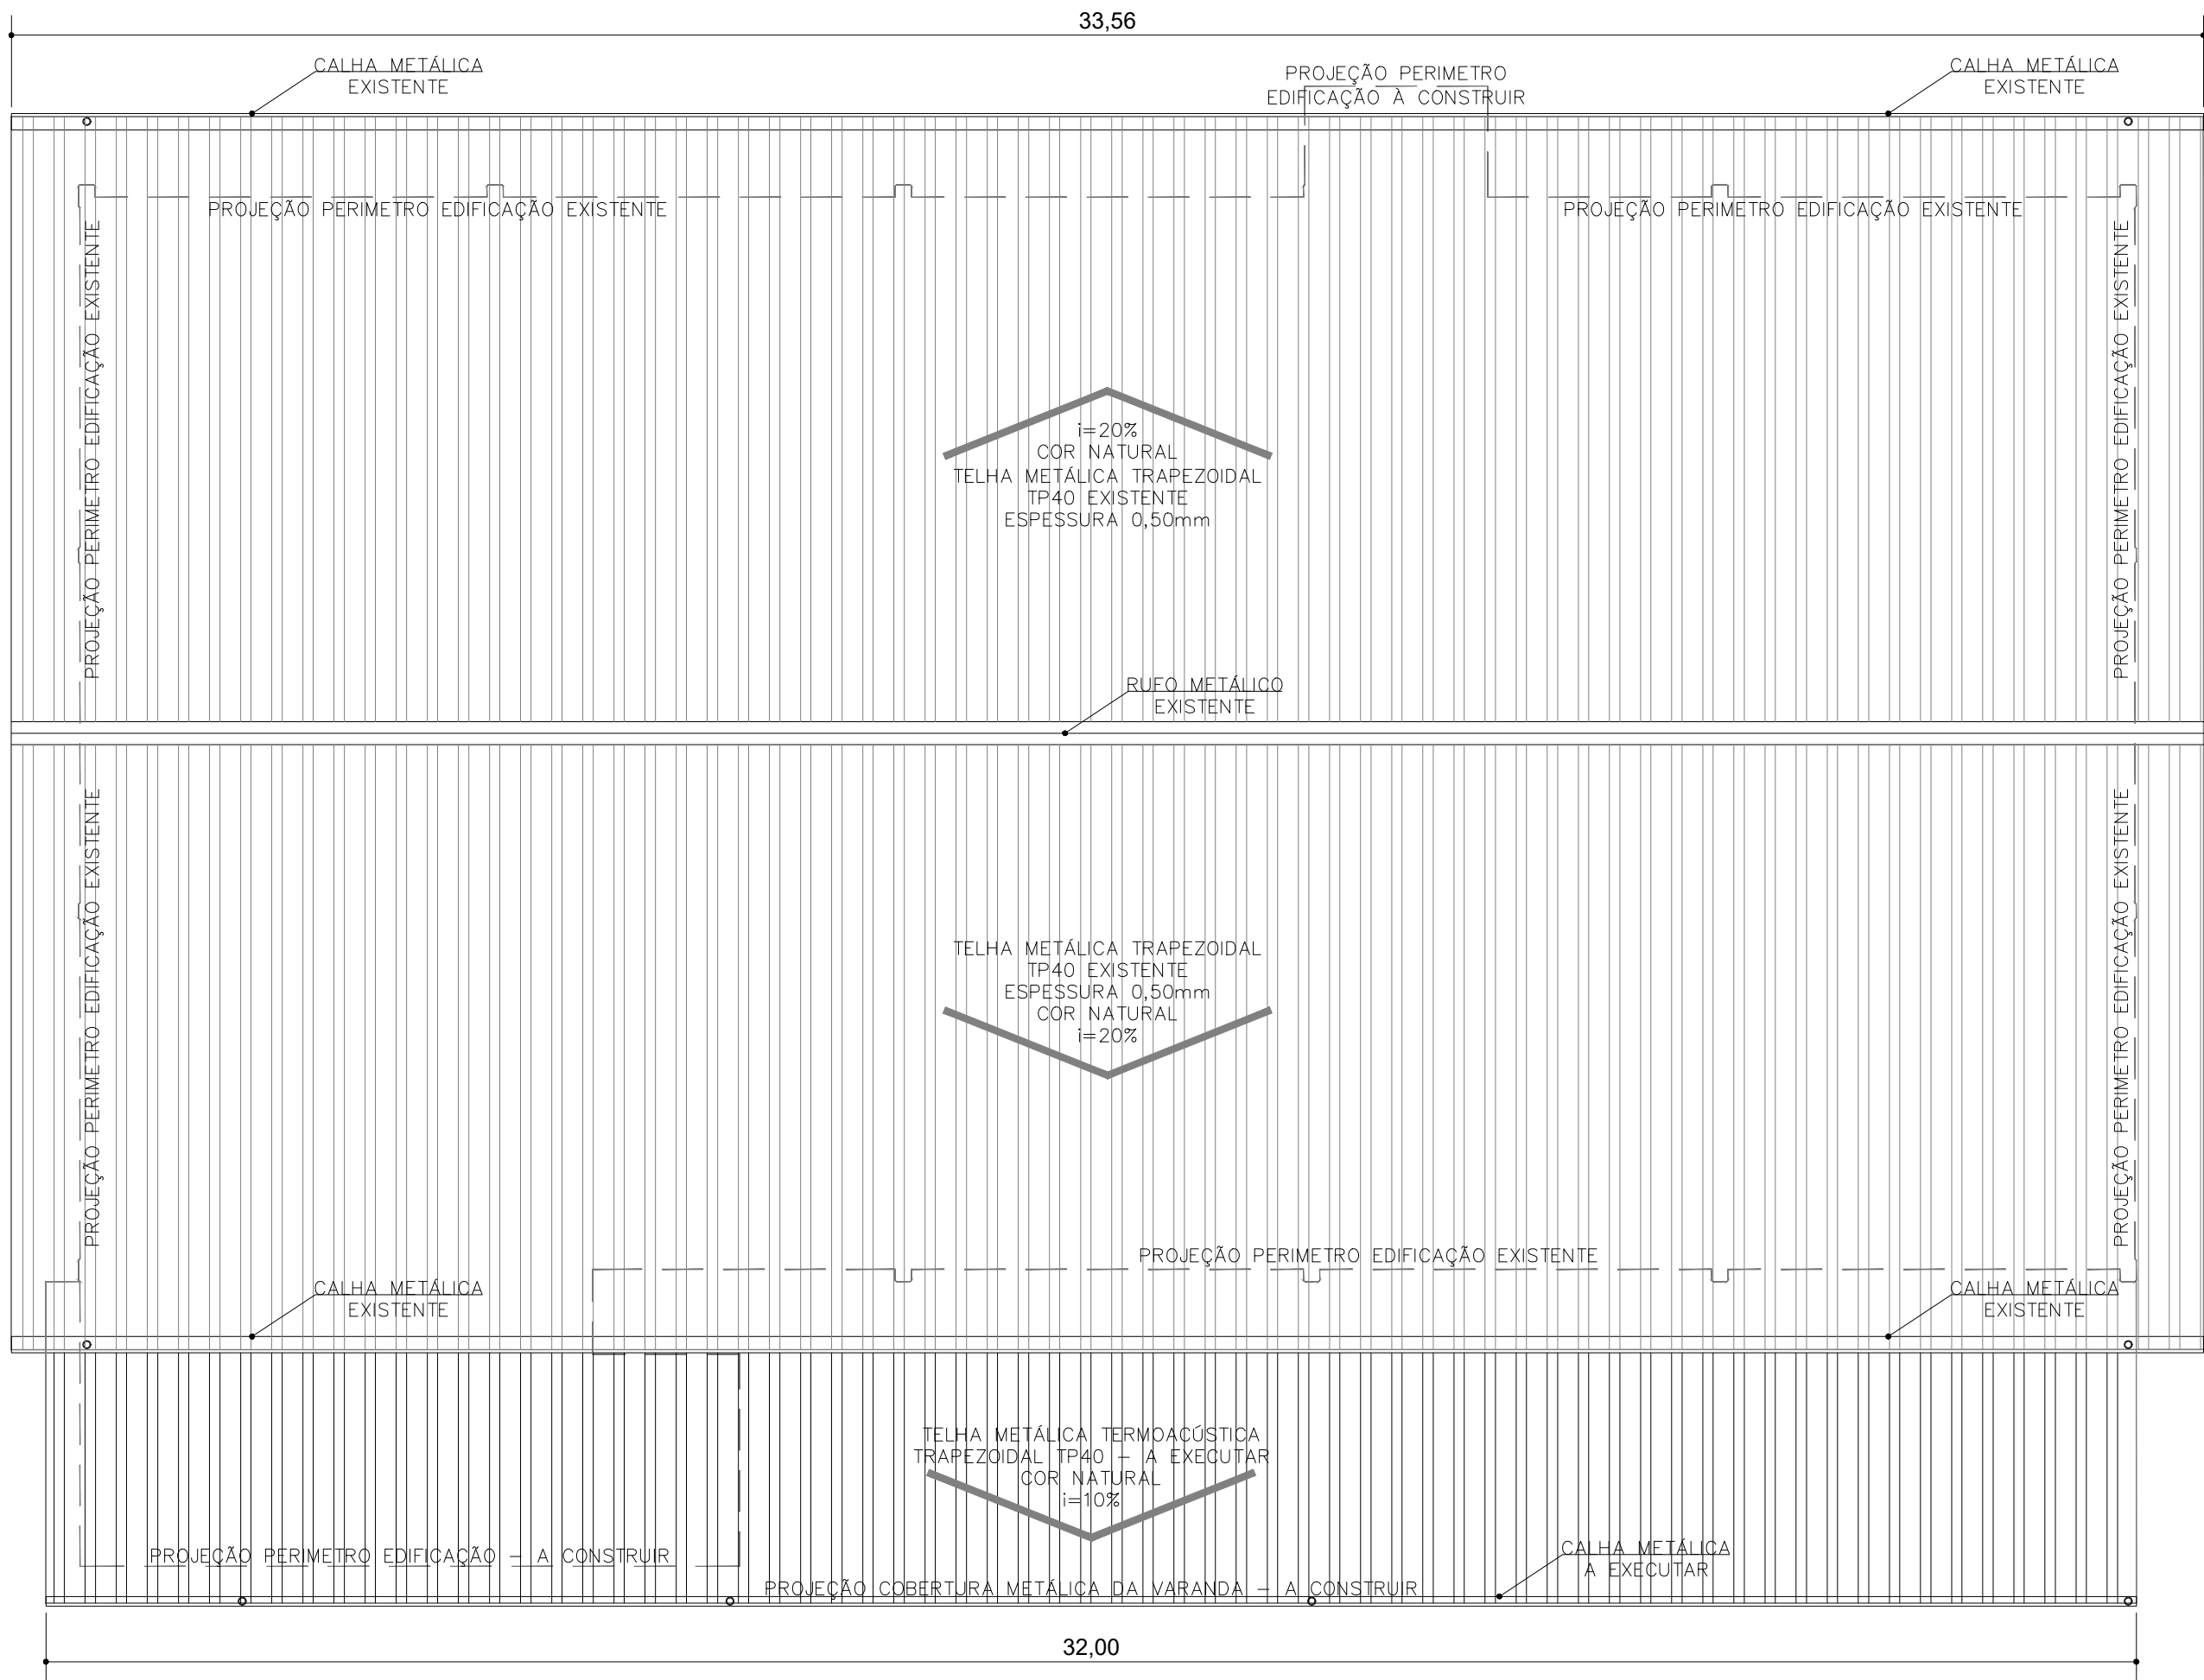
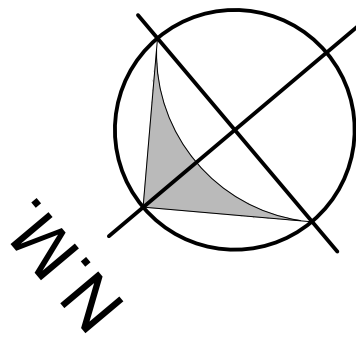


ENG. CRI. FÁBIO CORREIA CARREIRO OBRAS: R7120 E RESPONSÁVEL: SCD/CRS		ARQ. URB. ADRIANA FREITAS MOOIT OBRAS: R41120 E RESPONSÁVEL: TÉCNICO	
LOCAL: LARANJEIRAS DO SUL - RS OBRA: COMPLEMENTAÇÃO DO GALPÃO AGRÍCOLA PROJETO: ARQUITETÔNICO CONTEÚDO: PLANTA BAIXA ESTACIONAMENTOS ENDEREÇO: RODOVIA BR 158, KM 405 - ZONA RURAL	FASE: PROJETO EXECUTIVO REVISÃO Nº: R02 DATA: 25/09/2020 DESENHADO POR: RODRIGO/ ADRIANA NOME DO ARQUIVO: GALPÃO+BAIXA_UPTTS_L2_P02_AUG.DWG	ÁREA CONSTRUIDA: 664,84 m² TAMANHO FOLHA: A1 Nº PRANCHA: ARQ 02 / 07	

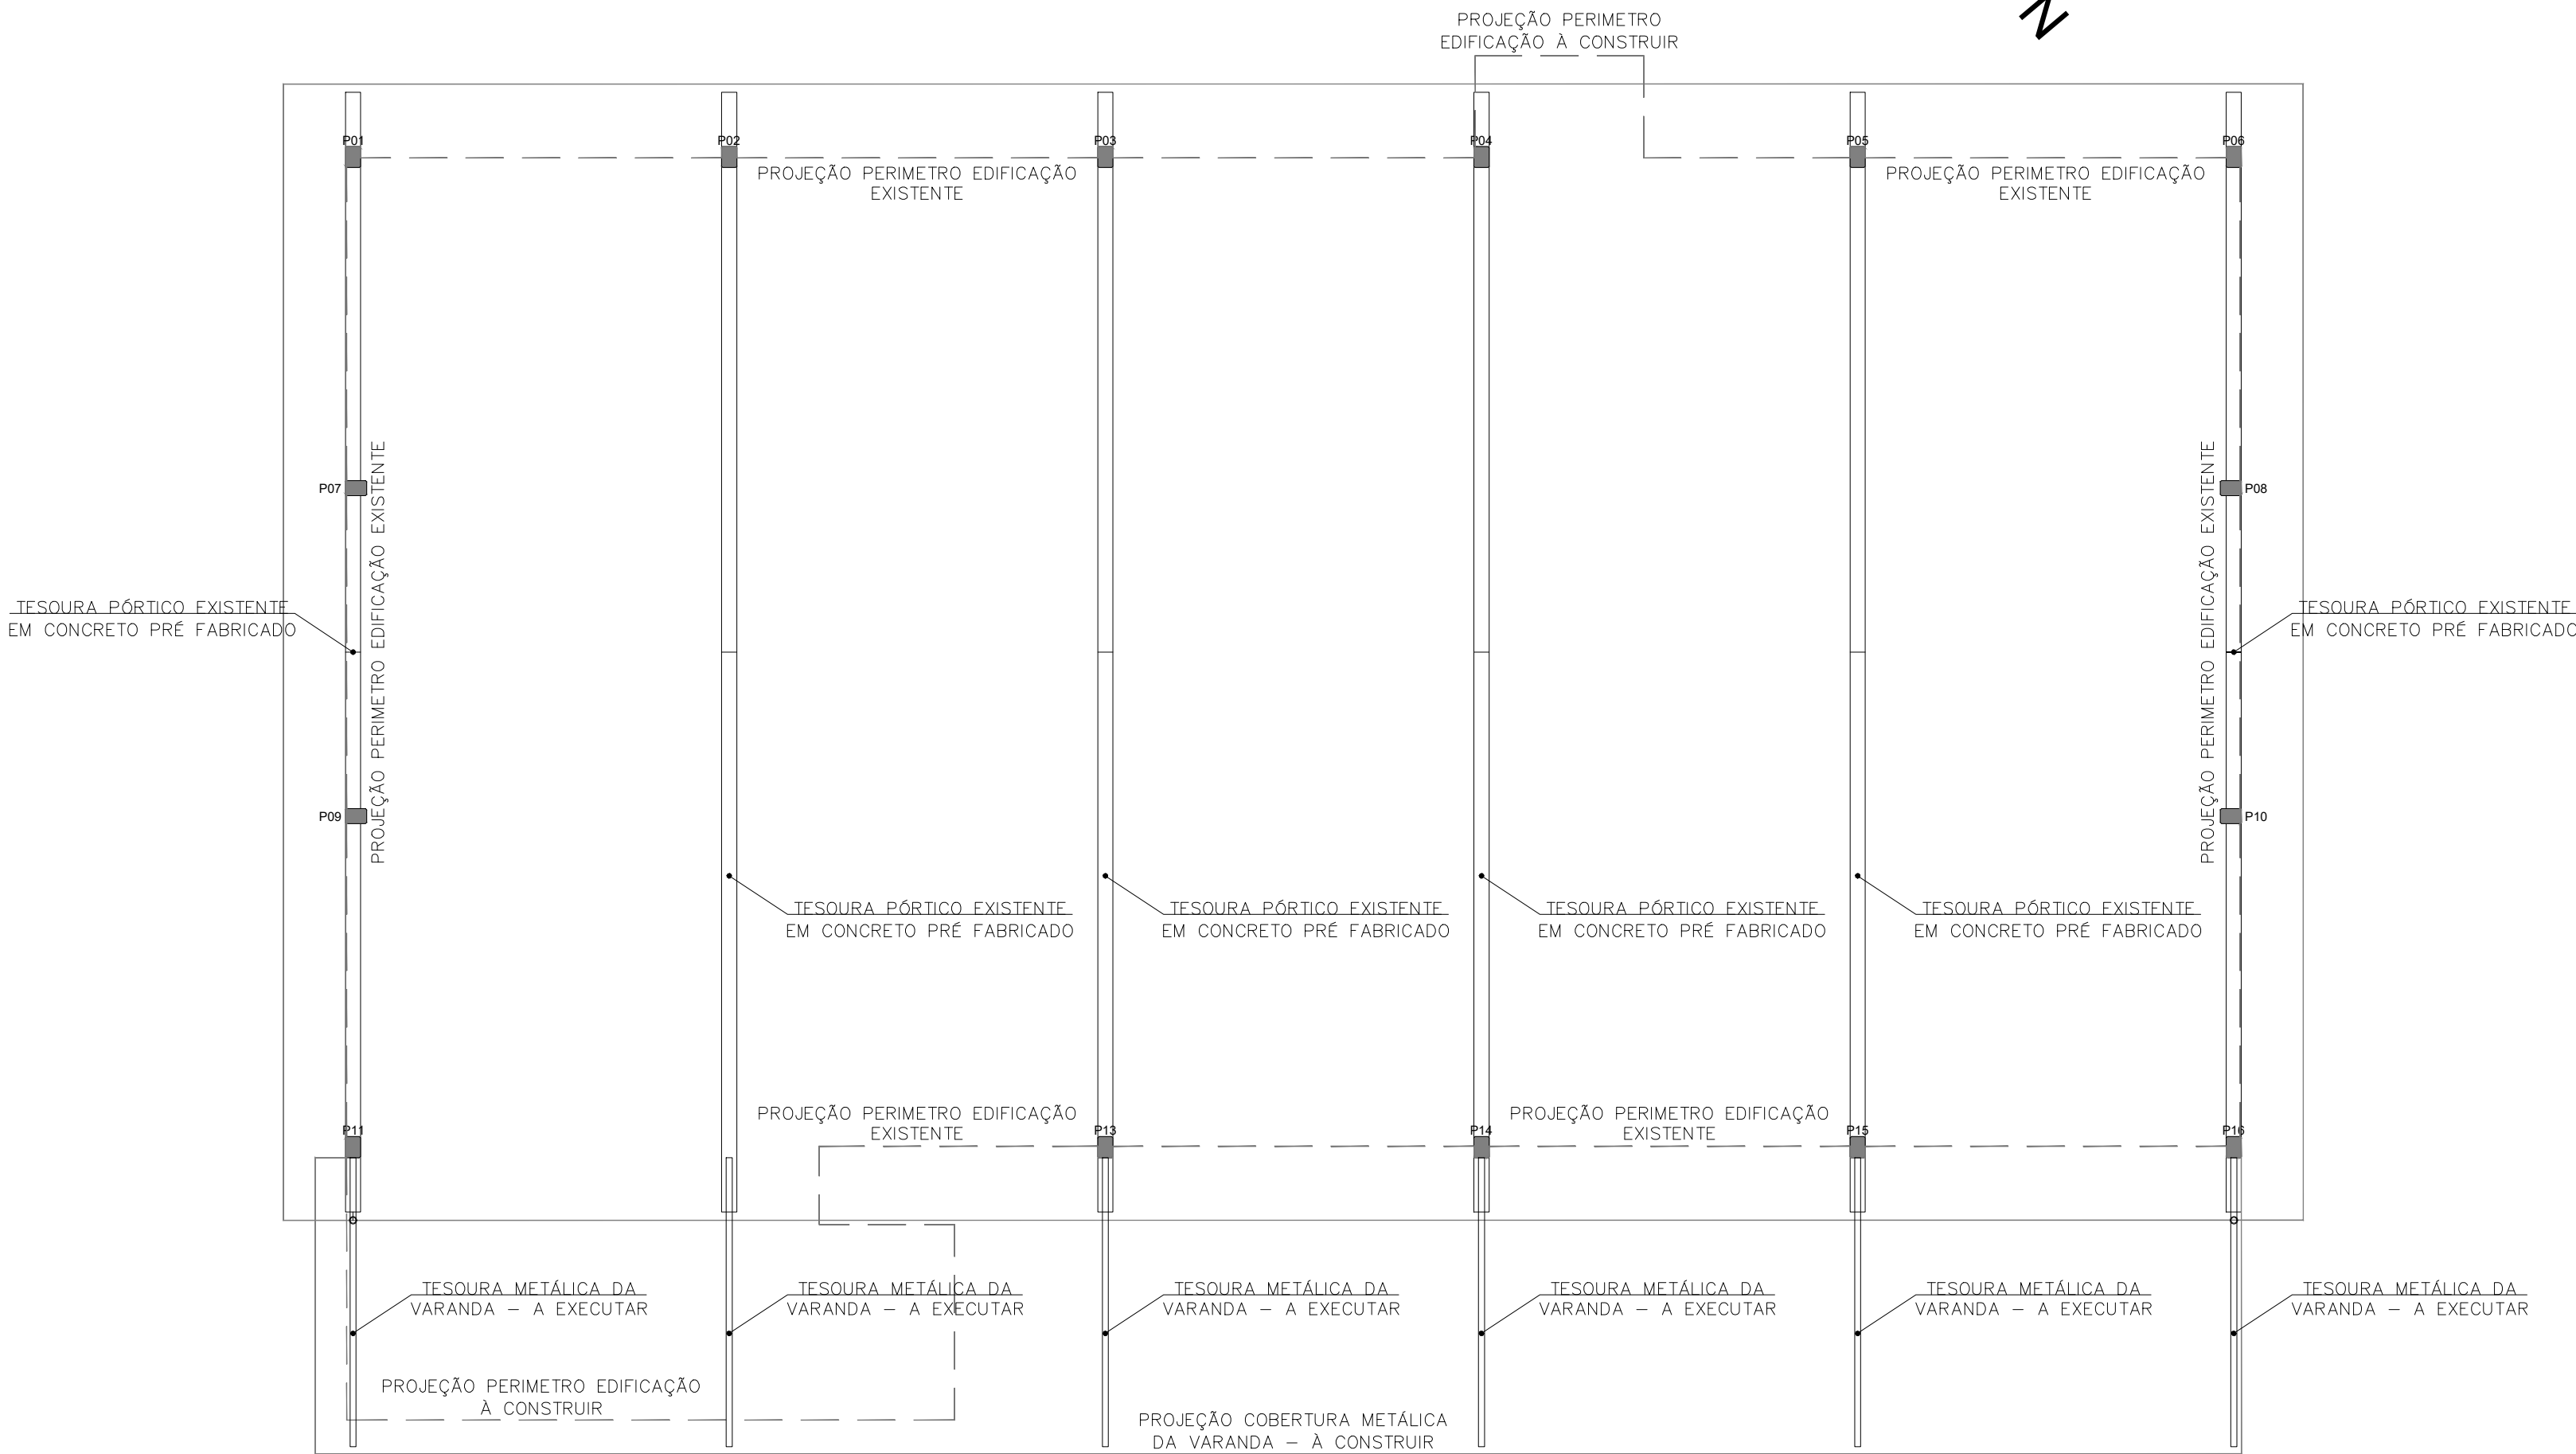

PLANTA COBERTURA METÁLICA EXISTENTE E VARANDA METÁLICA A EXECUTAR - GALPÃO AGRÍCOLA
ESCALA 1:100

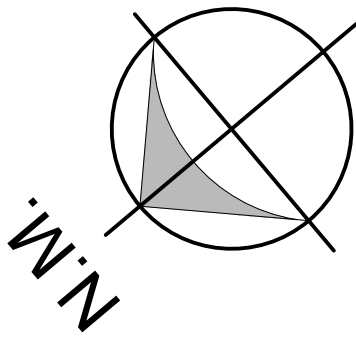

PLANTA LOCAÇÃO DE PÓRTICOS EXISTENTES E DE TESOURAS METÁLICAS DA VARANDA A EXECUTAR - GALPÃO AGRÍCOLA
ESCALA 1:100



UFFS
UNIVERSIDADE
FEDERAL DA
FRONTEIRA SUL




Secretaria Especial de Obras-SEO

SECRETARIA ESPECIAL DE OBRAS:
SECRETÁRIO DE OBRAS: ENG. CIV. FÁBIO CORREIA GASPARETTO
COORDENADOR DE OBRAS: ENG. CIV. FÁBIO ALEX ZENARO
CHAPÉU-DE-CHOURO: ENG. ELETRO. MATHEUS TONDEKATT
CERRO LARANJEIRAS: ENG. CIV. PAULO ROBERTO HENRIQUES
PREÇOS: ENG. CIV. CARLOS ROQUE SCHMIDT
LARANJEIRAS DO SUL: ENG. CIV. JALIANA ANA CHARELLO
REALIZAÇÃO: ENG. CIV. FÁBIO DRETTA
ESQUEMA TÉCNICO: ENG. CIV. FÁBIO DALESTRIN
ARQ. URS. ADRIANA FREITAS MOUTT
ARQ. URS. WELLINGTON TOSCHER
ENG. CIV. RODRIGO DAMER
ENG. ELETRO. DEIVY ANTONIO TESTON
ENG. CIV. ADRIANA FREITAS
ENG. MEC. DANIEL ESPINO
TÉC. MEC. GIOVANI FARIAS
TÉC. ELETROTÉC. DEBEO GIOVATTO
A.T. LEONARDO PEREIRA


CAUUBR 441254-6
CAUUBR 445053-9
CREA-SC 109525-8
CREA-SC 109525-8
CREA-SC 114331-1

CREA-SC 103121-3
CREA-SC 111051-1
CREA-RS 101012
CREA-RS 107861
CREA-PR 84181-0
CREA-PR 127465

LOCAL: LARANJEIRAS DO SUL - RS	FASE: PROJETO EXECUTIVO	ÁREA CONSTRUÍDA: 664,84 m²
OBRA: COMPLEMENTAÇÃO DO GALPÃO AGRÍCOLA	REVISÃO Nº: R02	TAMANHO FOLHA: A1
PROJETO: ARQUITETÔNICO	DATA: 25/09/2020	Nº PRANCHA: 03
CONTEÚDO: PLANTA COBERTURA METÁLICA PLANTA VARANDA METÁLICA	DESENHADO POR: RODRIGO/ADRIANA	07
ENDEREÇO: RODOVIA BR 158, KM 405 - ZONA RURAL	NOME DO ARQUIVO: GALPÃO+VARANDA_UFFS_RS_F02_062.DWG	




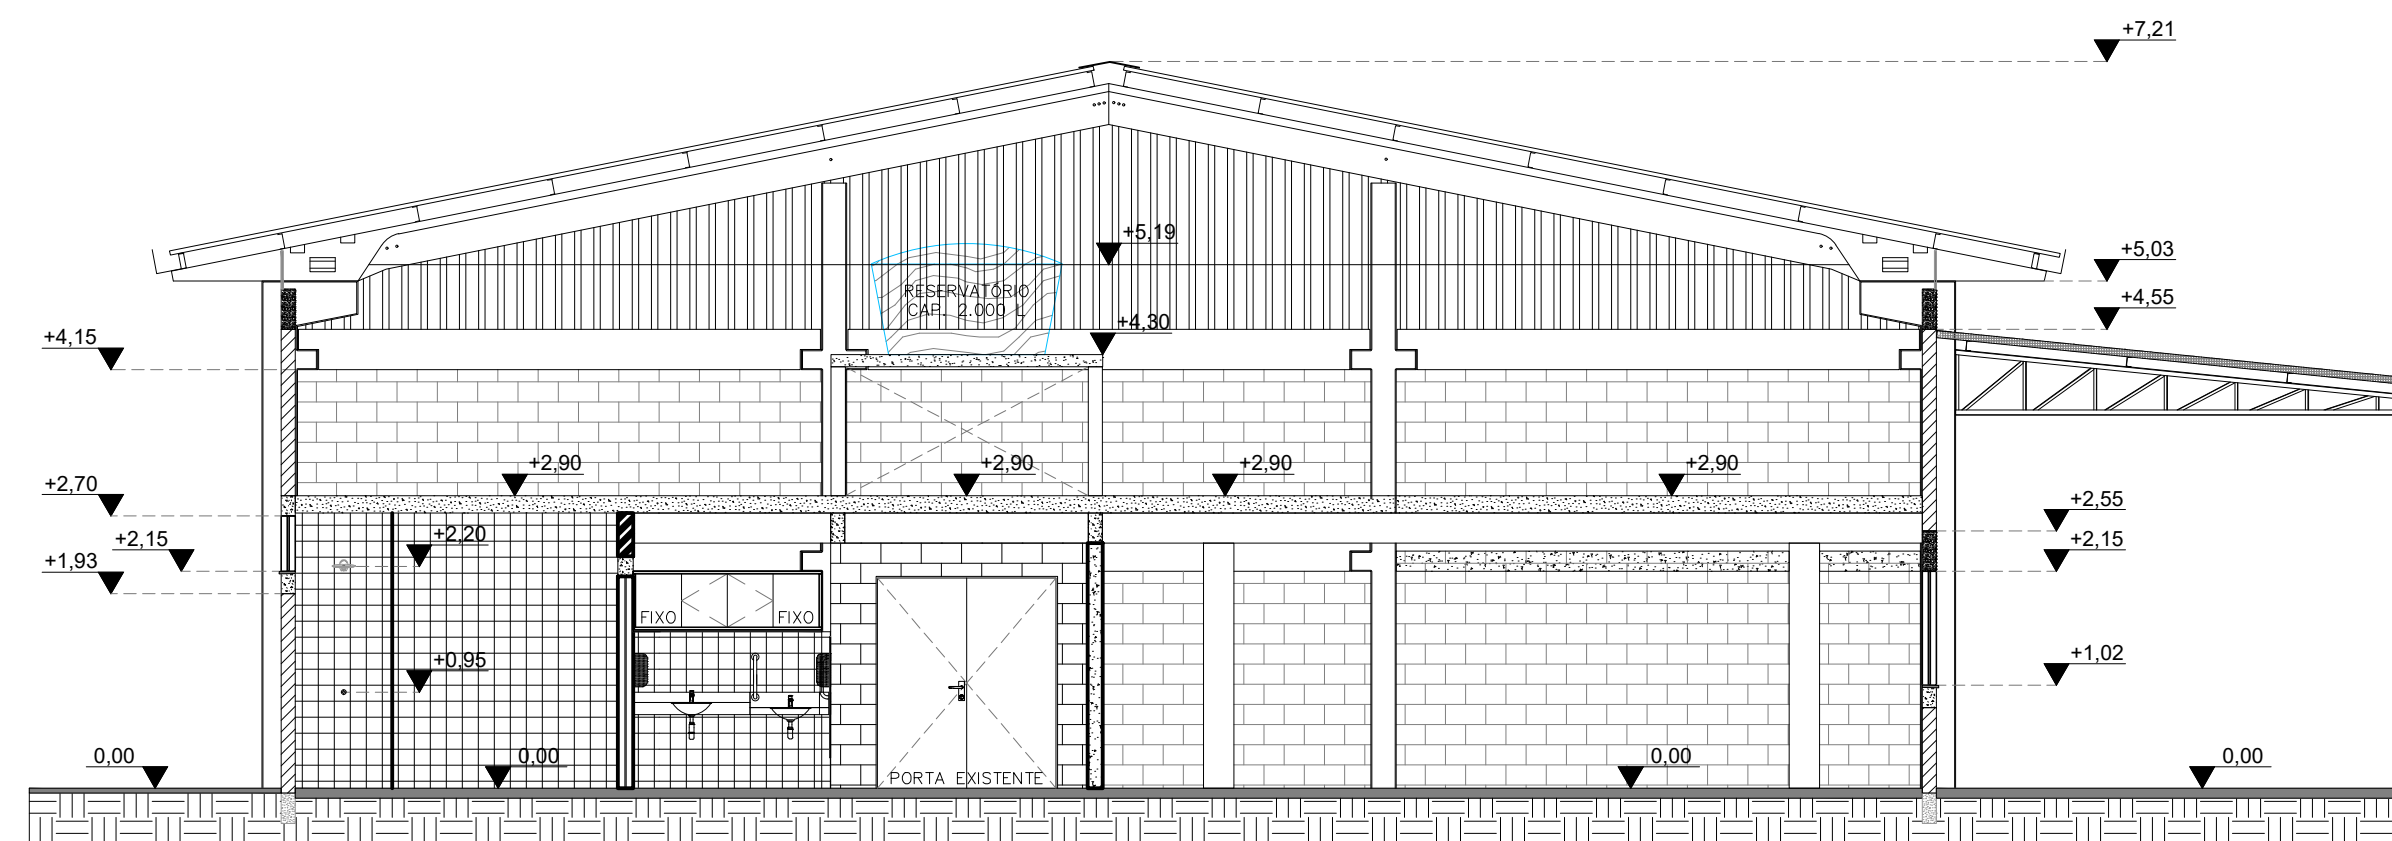
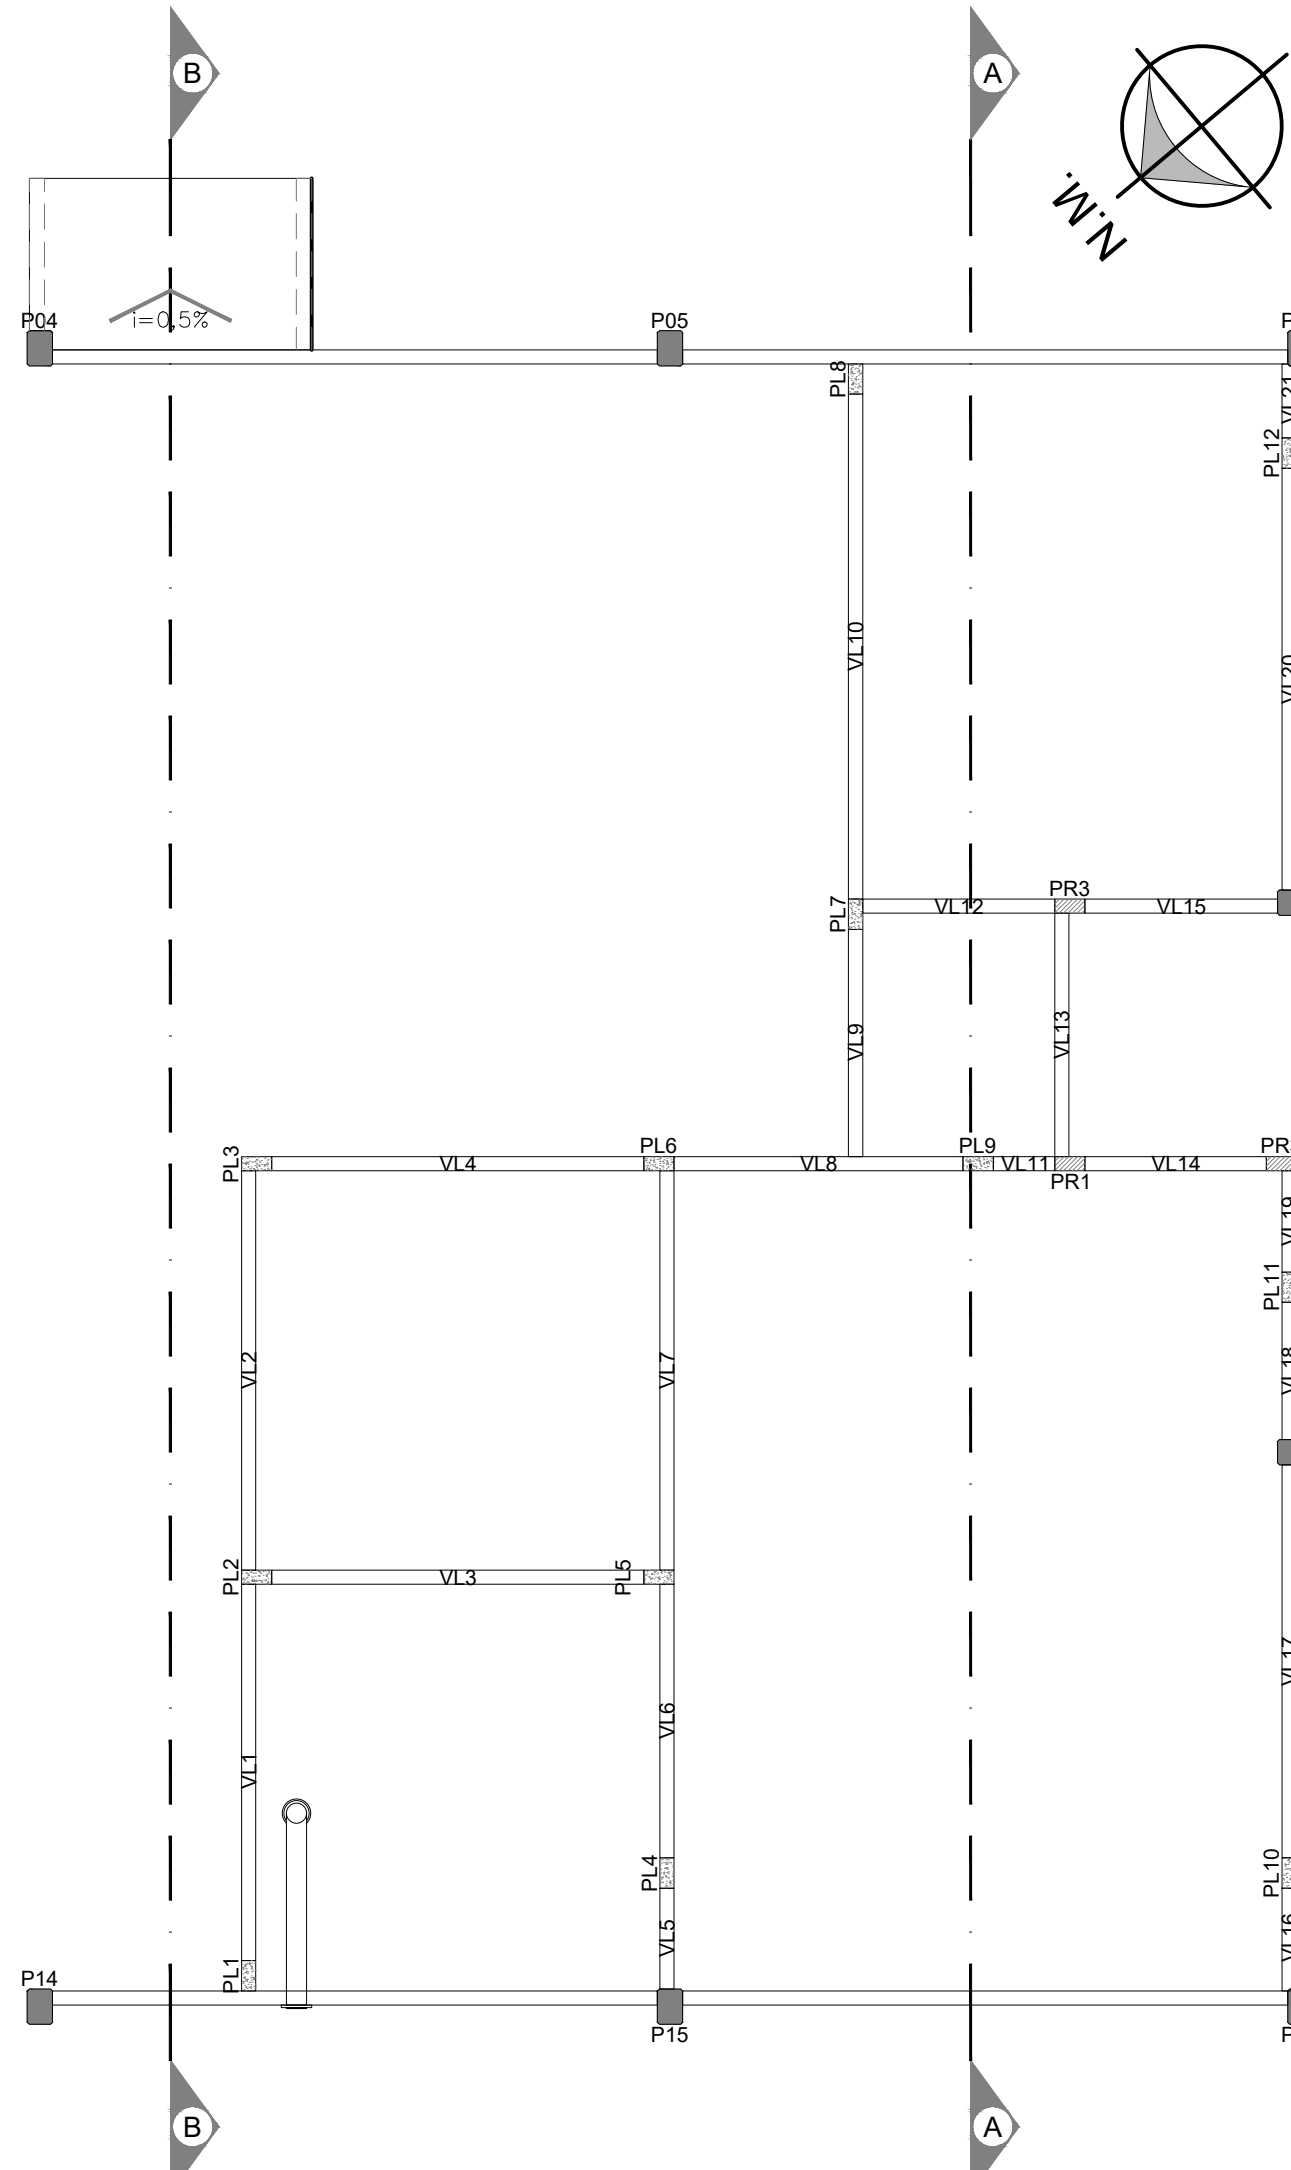
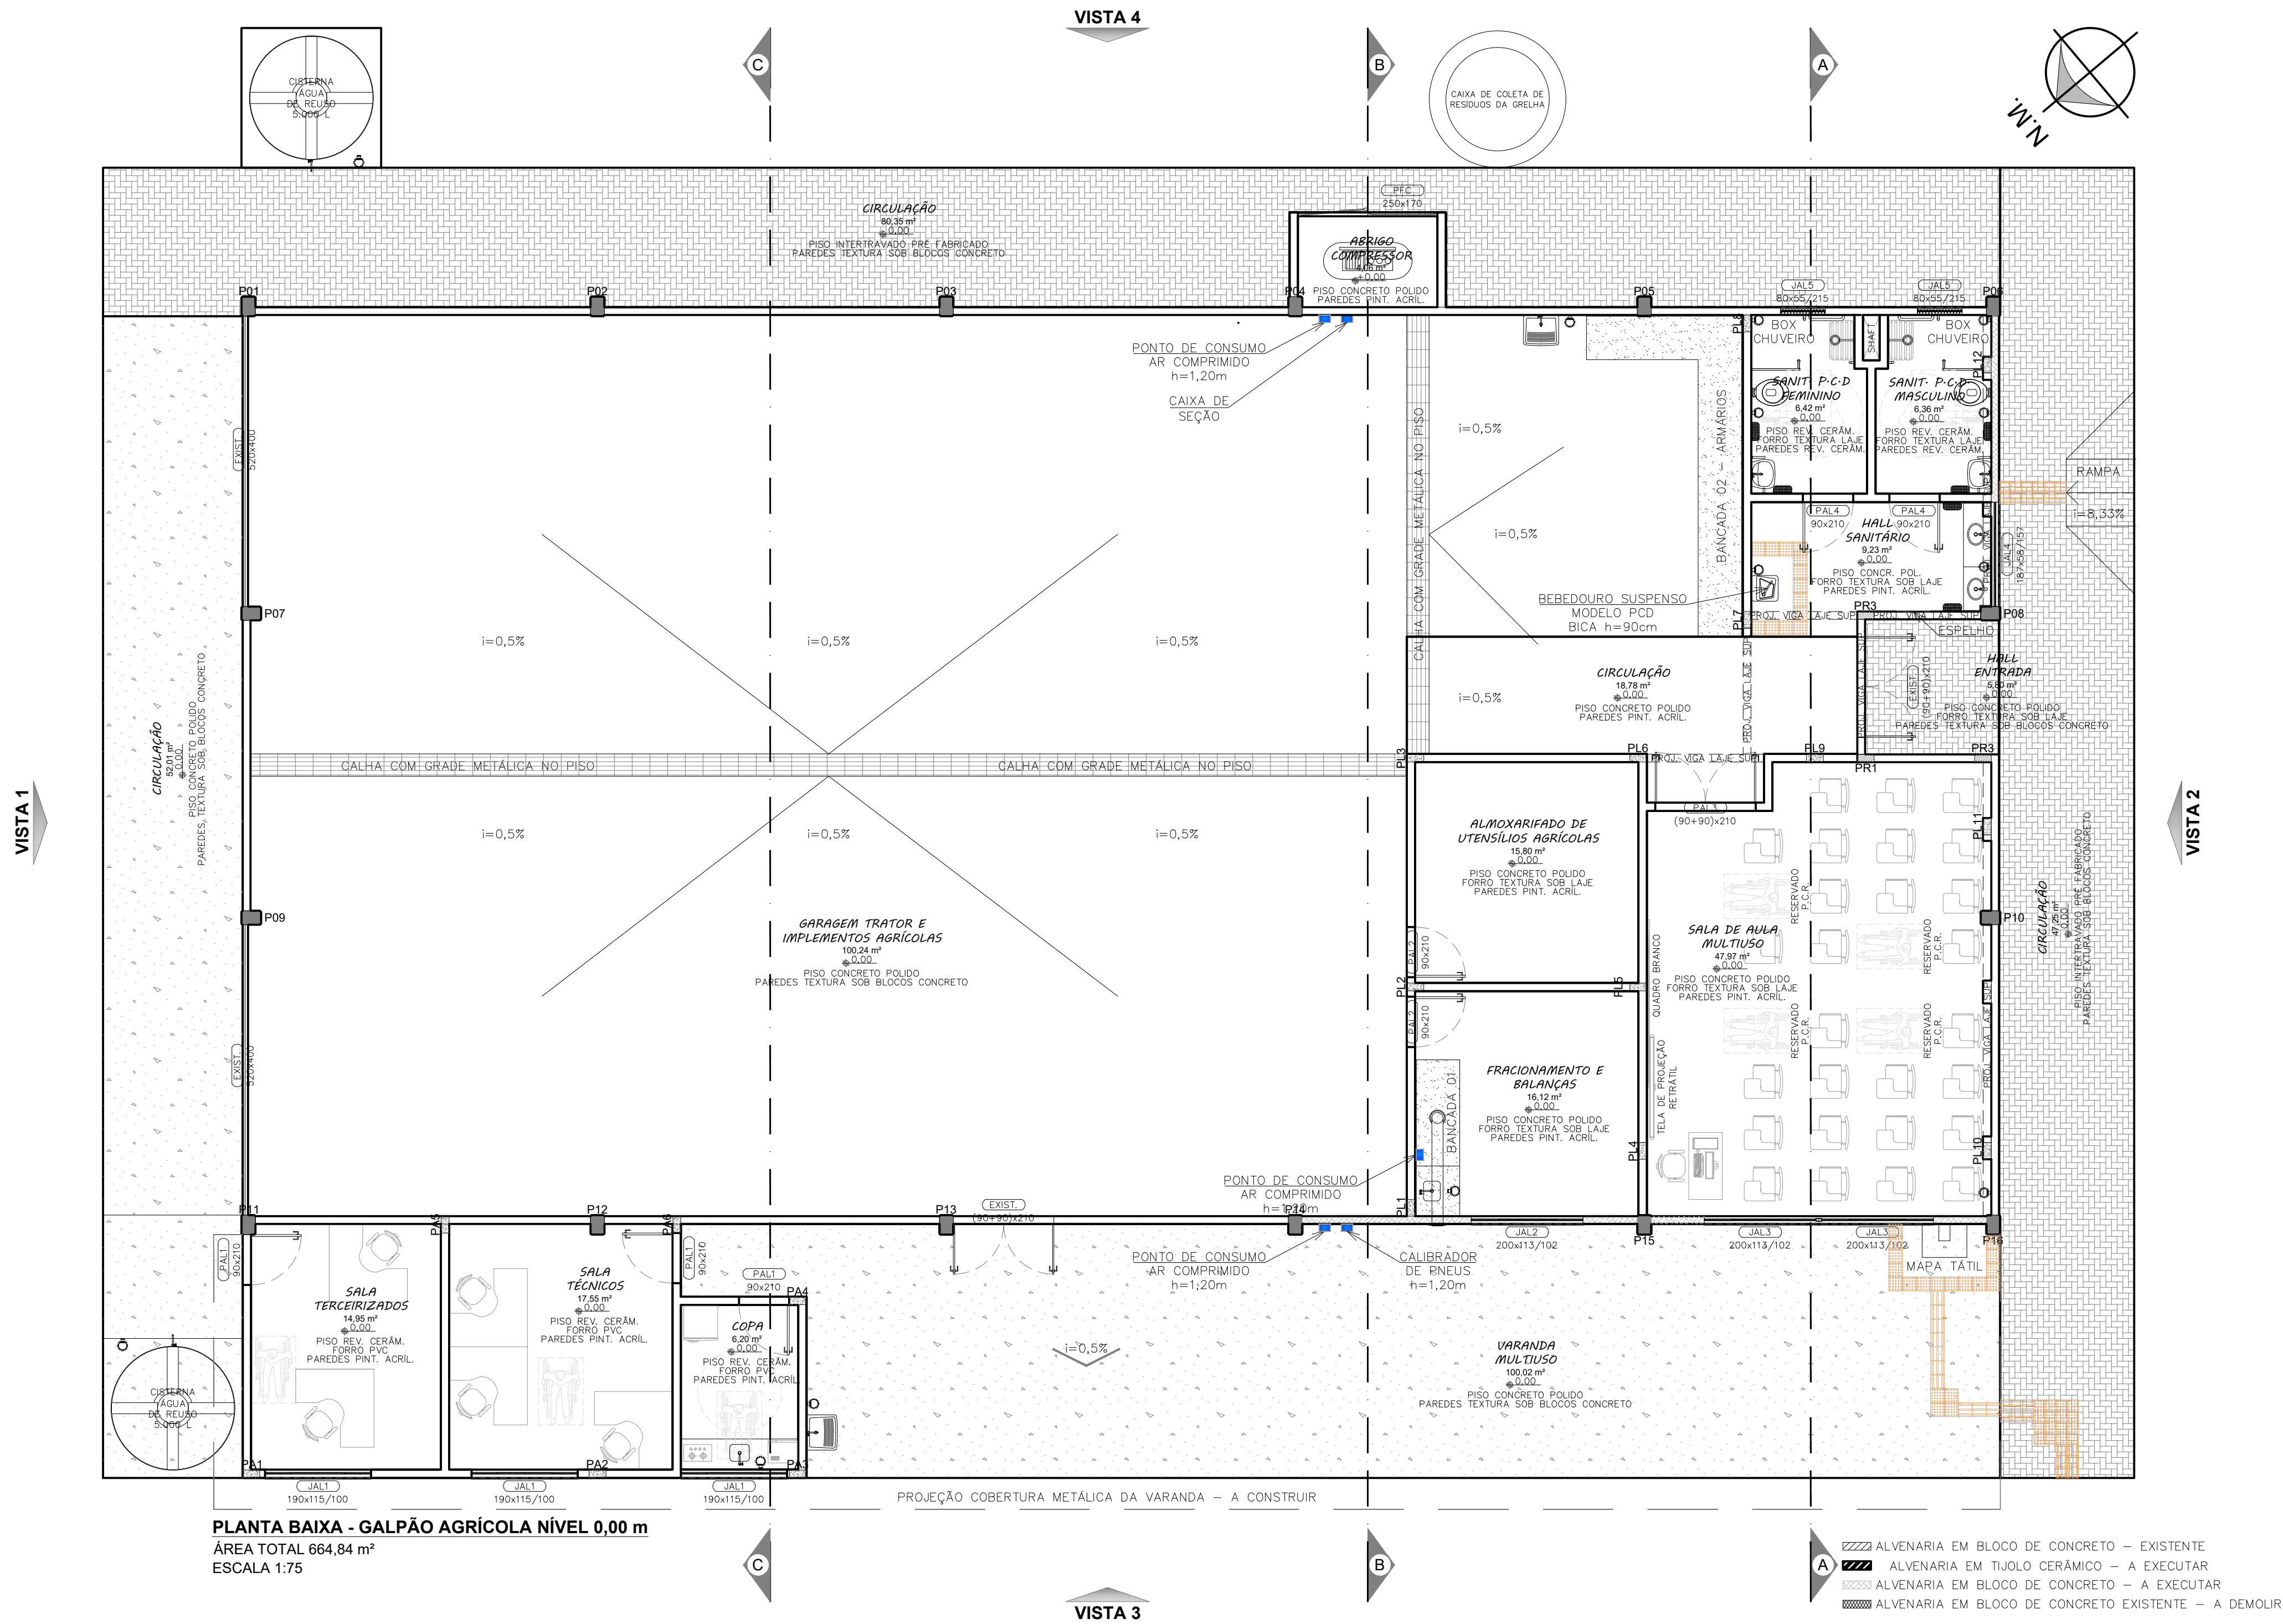


DETALHAMENTOS BANCADA EM GRANITO NO HALL SANITÁRIOS

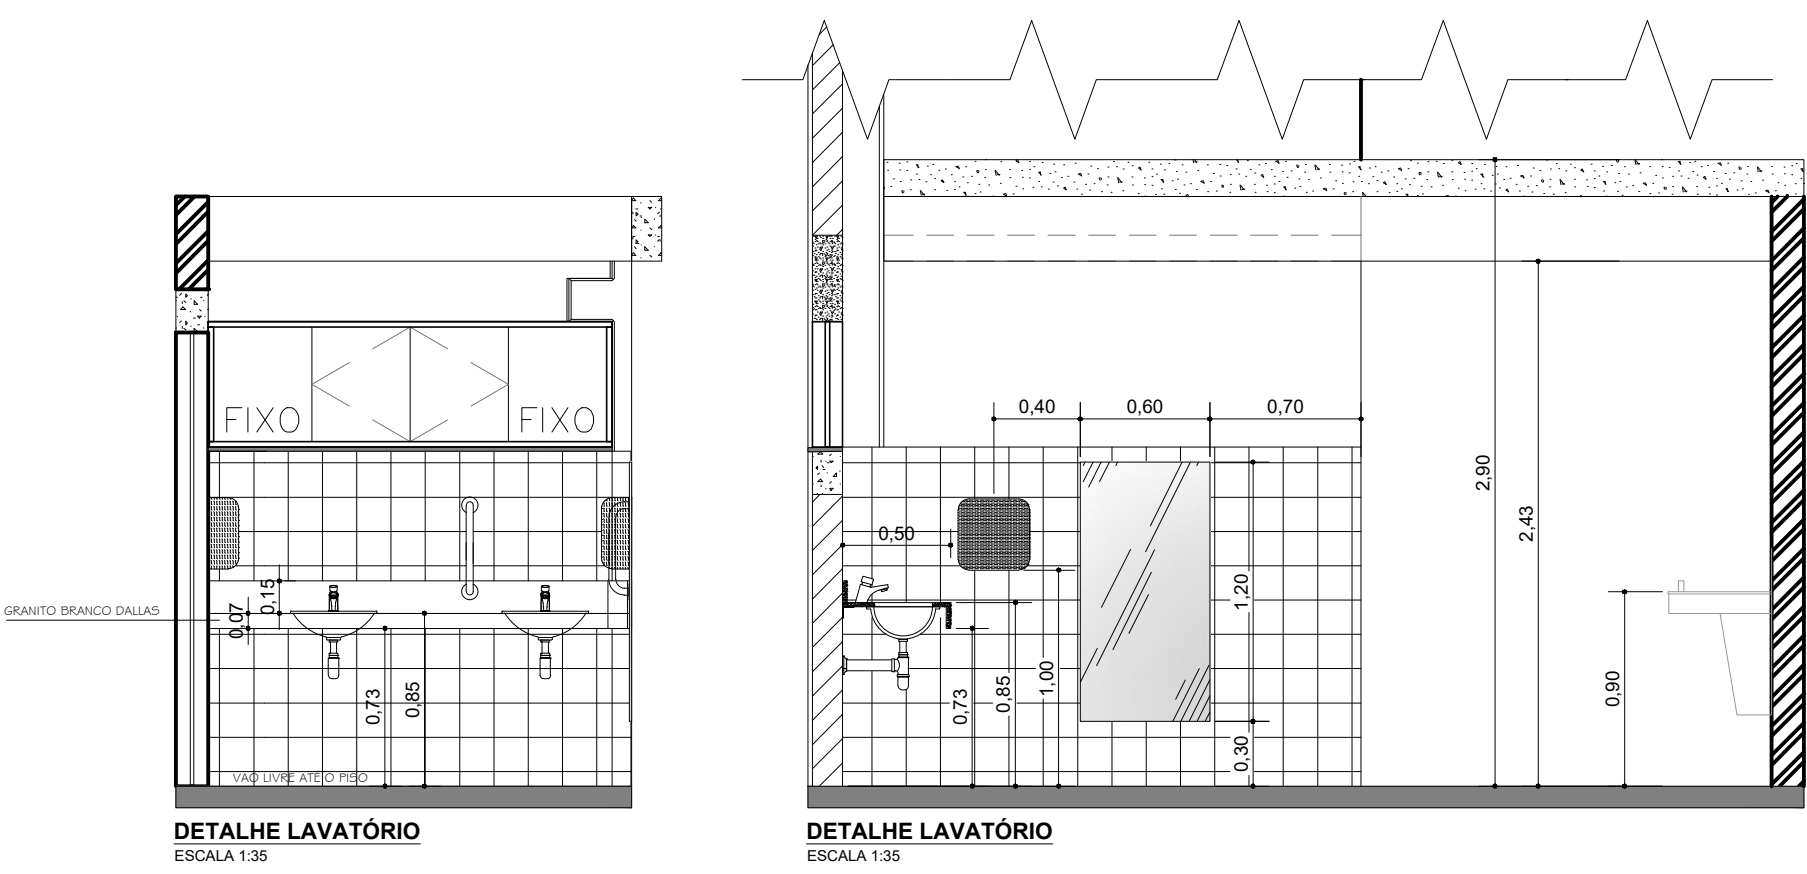


SECRETARIA ESPECIAL DE OBRAS	SECRETÁRIO DE OBRAS	ENG. CIV. FÁBIO CORREIA GASPARETTO	CREA/RG 087203-5
REALIZAÇÃO DE OBRAS	CHARGE/COORD.	ENG. CIV. FÁBIO ALEX ZENARO	CREA/RG 103121-3
		ENG. ELETRO. MATHEUS TONDEKATT	CREA/RG 111051-1
		ENG. CIV. PAULO ROBERTO HENDES	CREA/RG 101012
		ENG. CIV. CARLOS ROQUE SCHMIDT	CREA/RG 127885
		ENG. CIV. JULIANA ANA CHARELLO	CREA/RG 84187-0
		ENG. CIV. FÁBIO DRETTA	CREA/RG 127465
		ENG. CIV. FÁBIO BAILESTRIN	
ESQUEMA TÉCNICO	SEDO	ARG. URS. ADRIANA FREITAS MOTT	CAUBR. 441254-6
		ARG. URS. WELLINGTON TOSCHER	CAUBR. 45503-9
		ENG. CIV. RODRIGO DAMER	CREA/RG 109525-8
		ENG. ELETRO. SILVANO ANTONIO TESTON	CREA/RG 109525-8
		ENG. CIV. ADRIANA FREITAS	CREA/RG 109525-8
		ENG. MEC. DANIEL ESPINO	CREA/RG 114137-1
		REC. MEC. GIOVANA FARIAS	
		REC. ELETROTÉC. DIEGO GIOVATTO	
		A.T. LARISSA PEREIRA	

LOCAL:	SECRETARIA ESPECIAL DE OBRAS-SEO	ÁREA CONSTRUIDA:	664,84 m²
OBRA:	COMPLEMENTAÇÃO DO GALPÃO AGRÍCOLA	TAMANHO FOLHA:	A1
PROJETO:	ARQUITETÔNICO	Nº PRANCHA:	04
CONTEÚDO:	PLANTA BAIXA NÍVEL 0,00 m e VIGAS FORRO NÍVEL +2,87m		
CORTE AA			
ENDEREÇO:	RODOVIA BR 158, KM 405 - ZONA RURAL		

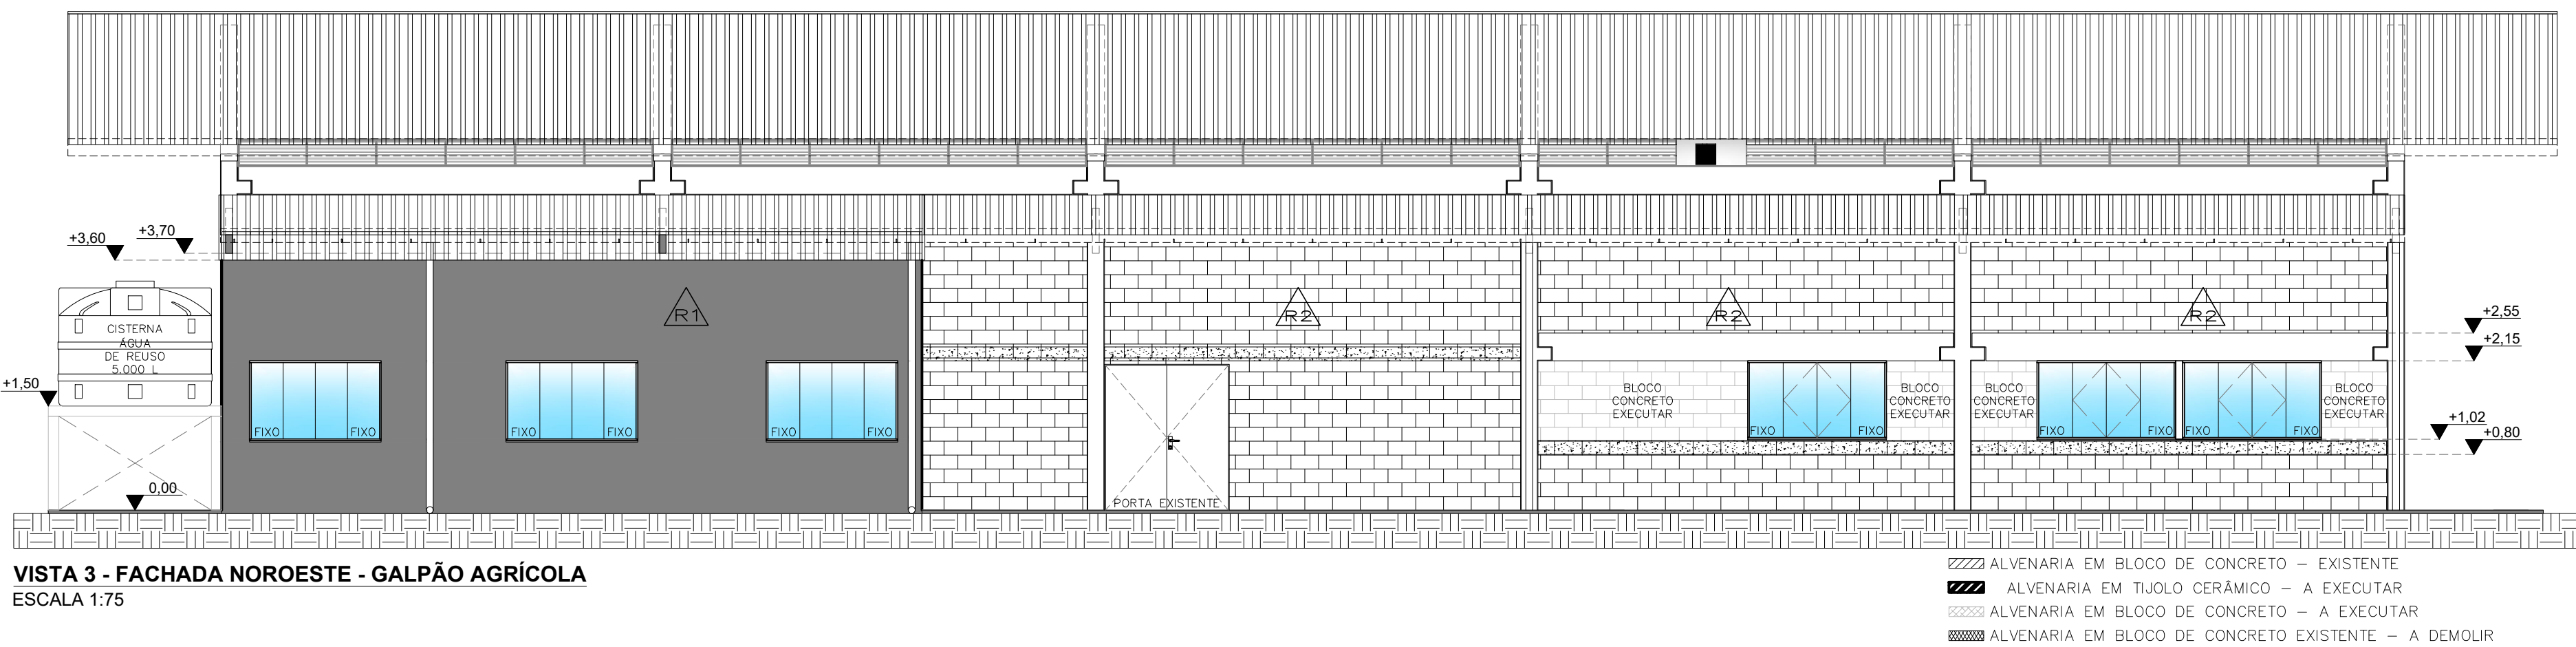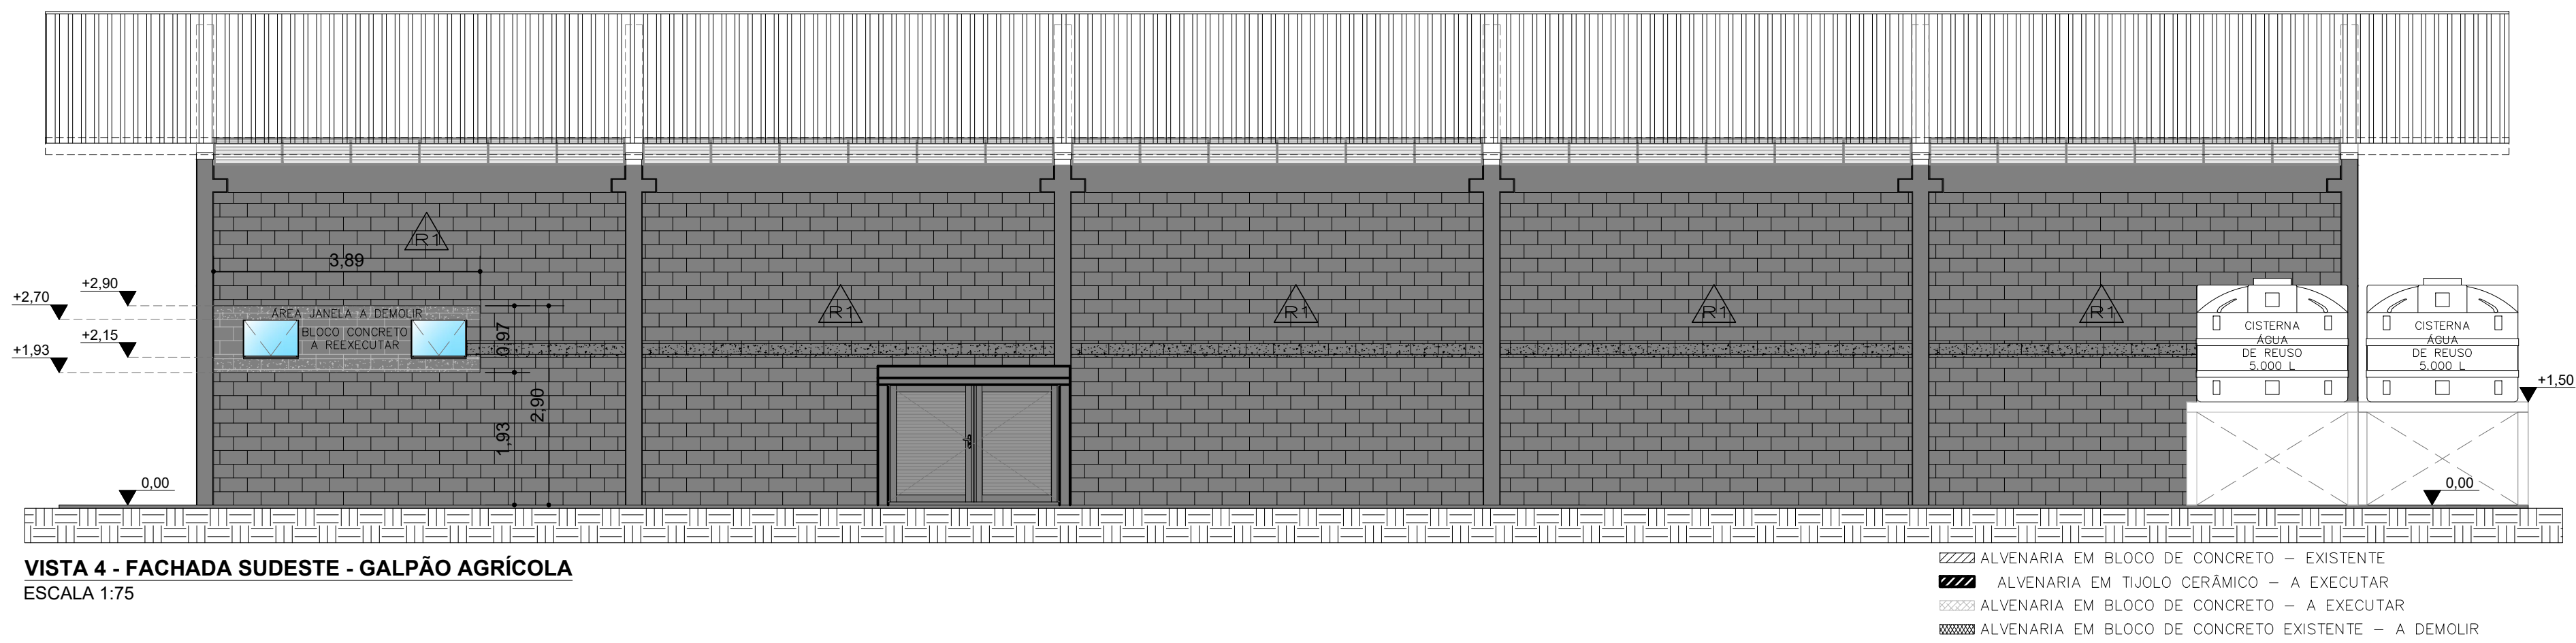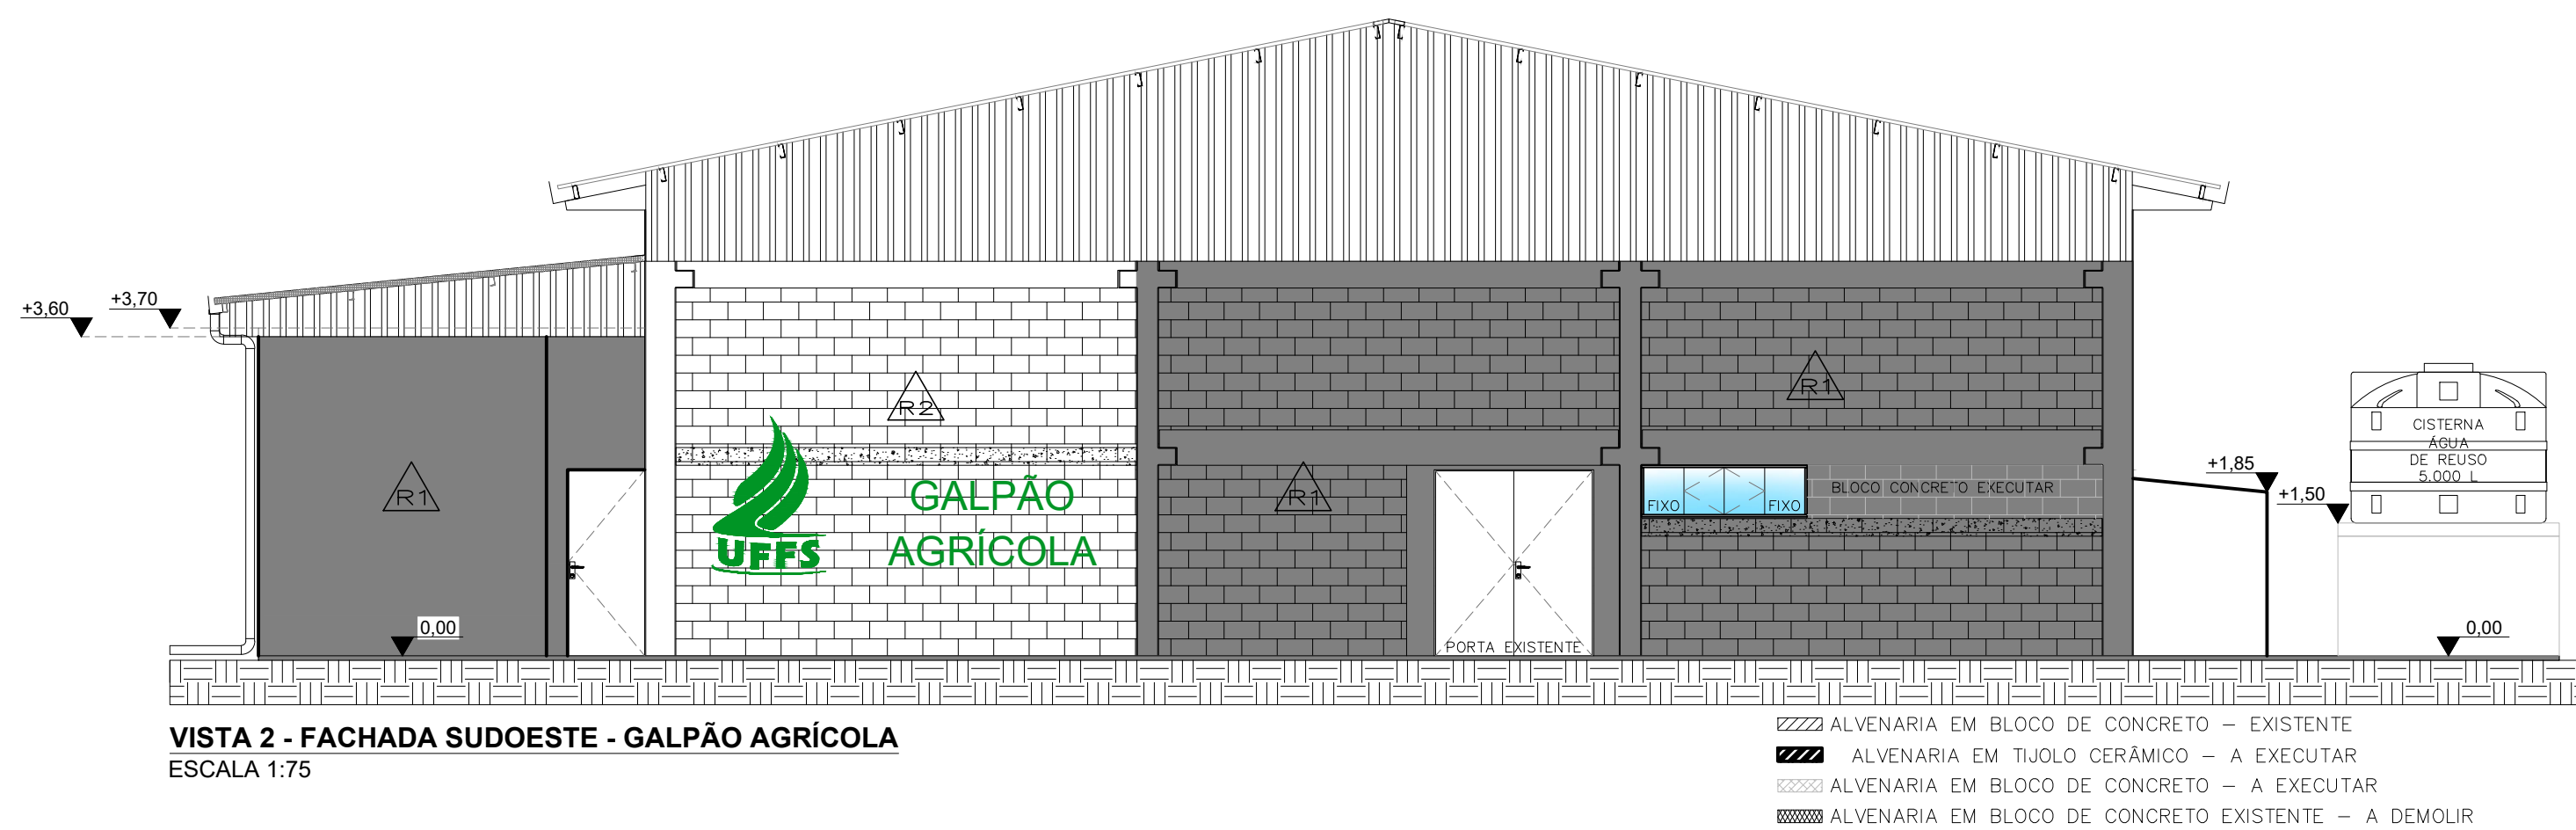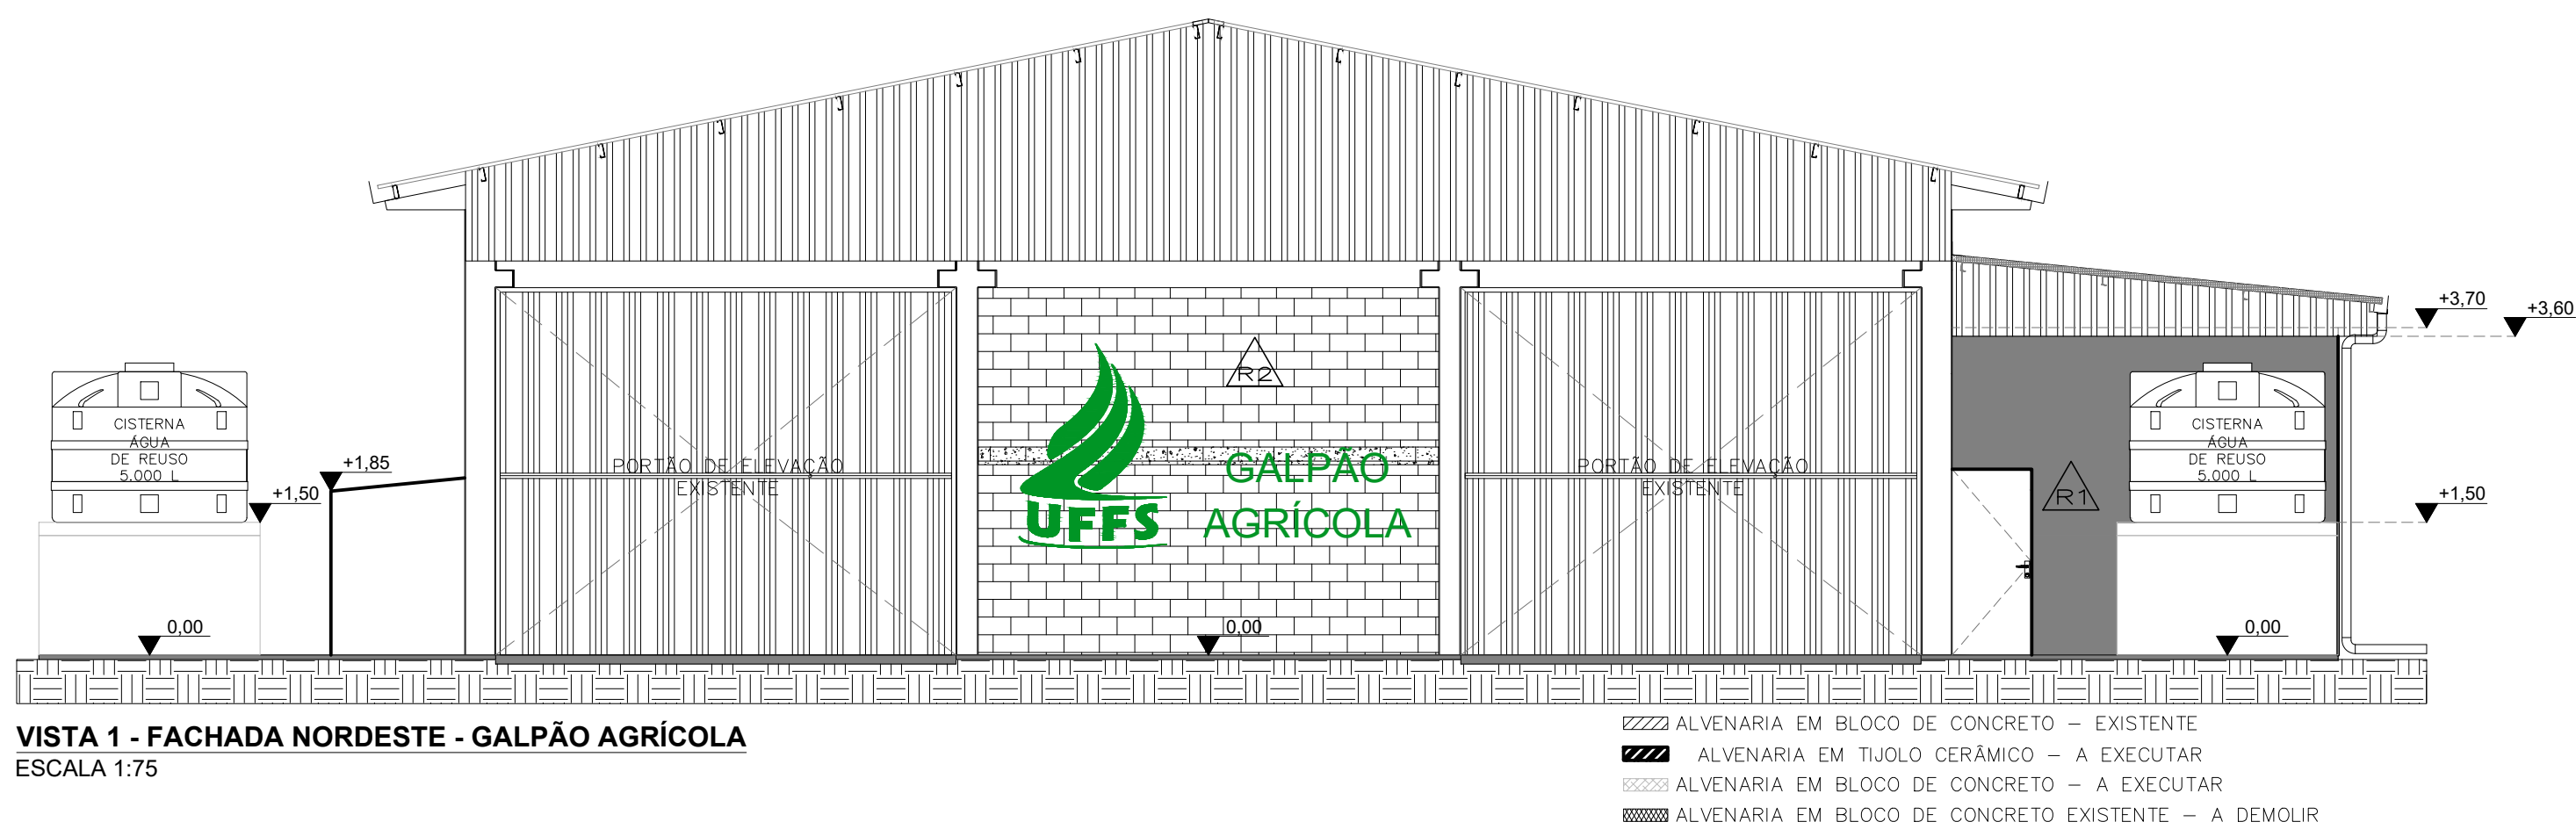
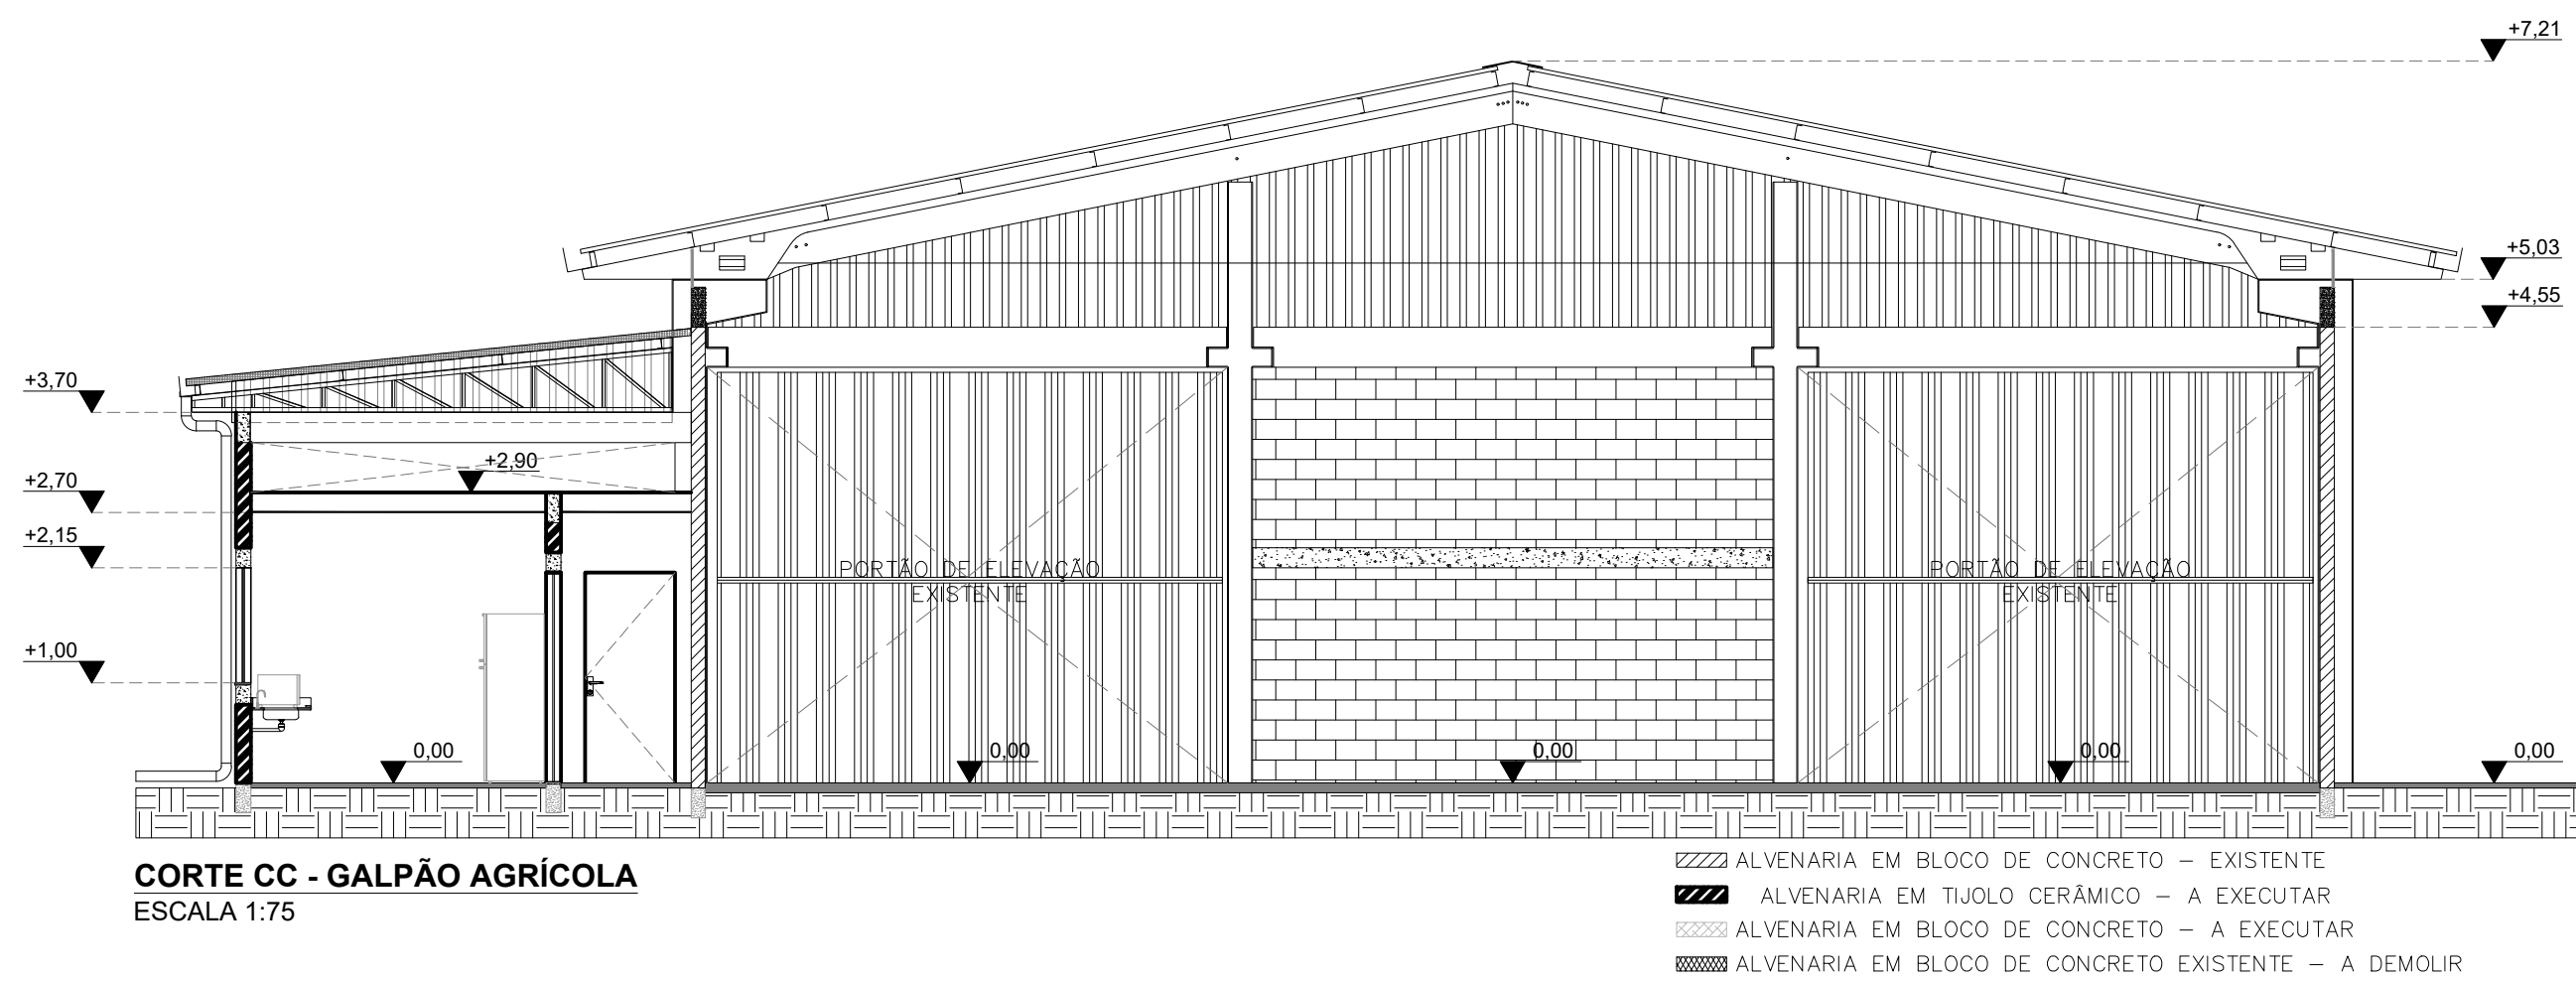
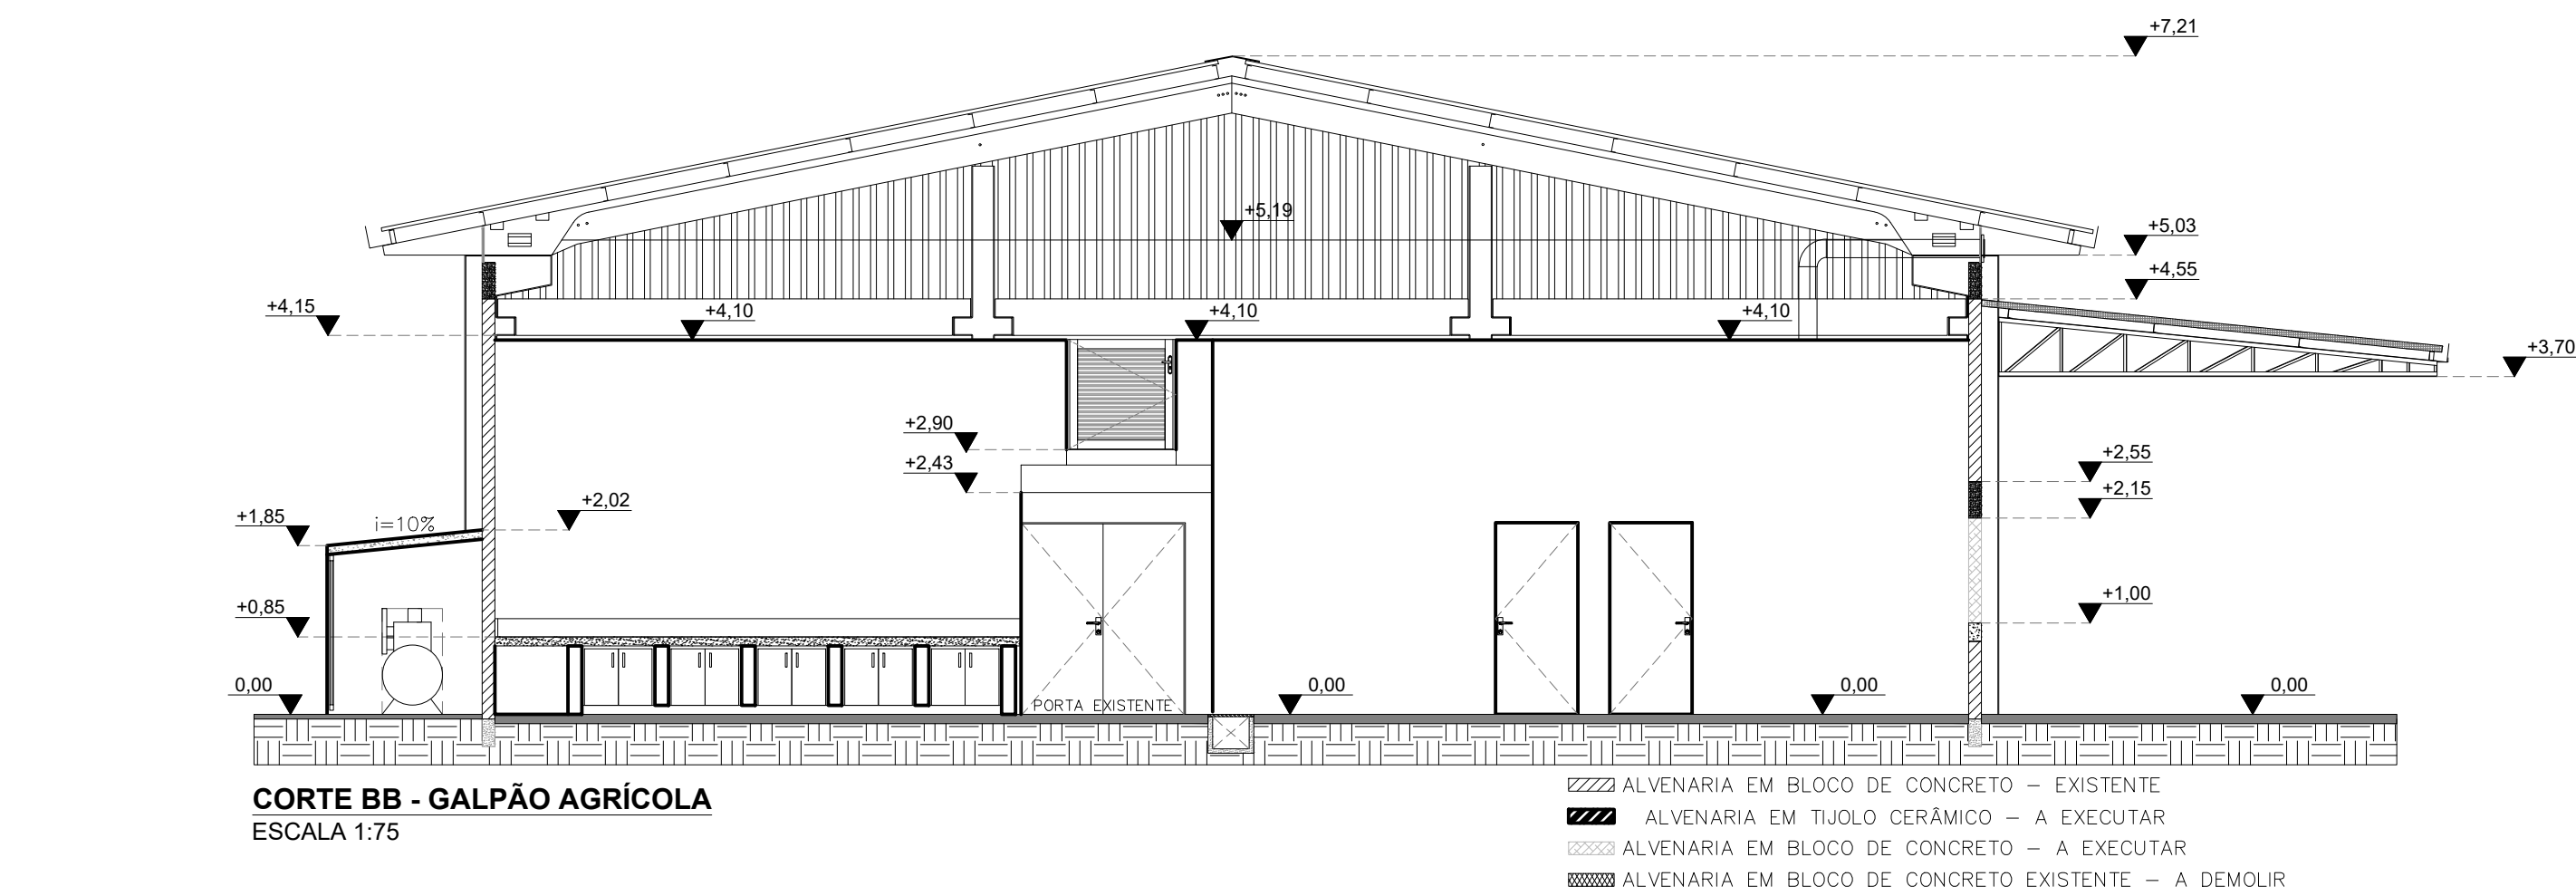


LEGENDA PINTURA DE FACHADAS	
	R1 - PINTURA TINTA ACRÍLICA CINZA REF. COR CINZA ALPINO - FABRICANTE CORAL
	R2 - PINTURA BRANCA REF. COR BRANCO GELO - MARCA CORAL
	R3 - PINTURA TINTA ACRÍLICA VERDE OFICIAL UFFS - REF. PANTONE 349



UFFS
UNIVERSIDADE
FEDERAL DA
FRONTEIRA SUL
Secretaria Especial de Obras-SEO

LOCAL: LARANJEIRAS DO SUL - RS	FASE: PROJETO EXECUTIVO	ÁREA CONSTRUÍDA: 664,84 m²
OBRA: COMPLEMENTAÇÃO DO GALPÃO AGRÍCOLA	REVISÃO Nº: R02	TAMANHO FOLHA: A1
PROJETO: ARQUITETÔNICO	DATA: 25/09/2020	Nº PRANCHA: 05
CONTEÚDO: CÓRTE BB, CC VISTAS FACHADA NORTE, SUL, LESTE E OESTE	DESENHADO POR: RODRIGO/ADRIANA	07
ENDEREÇO: RODOVIA BR 158, KM 405 - ZONA RURAL	NOME DO ARQUIVO: GALPÃO+MAQ_UFFS_VS_FG_062.DWG	

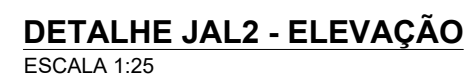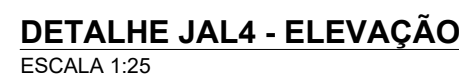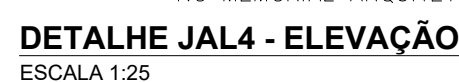


*DEMAIS ESPECIFICAÇÕES ESTÃO DISPONÍVEIS NO MEMORIAL DESCRITIVO QUE COMPLEMENTA ESTE TABELA

DETALHE BANCADA 1 - VISTA
ESCALA 1:25




PLANTA BAIXA
ESC 1/25


PLANTA BAIXA
ESC 1/25

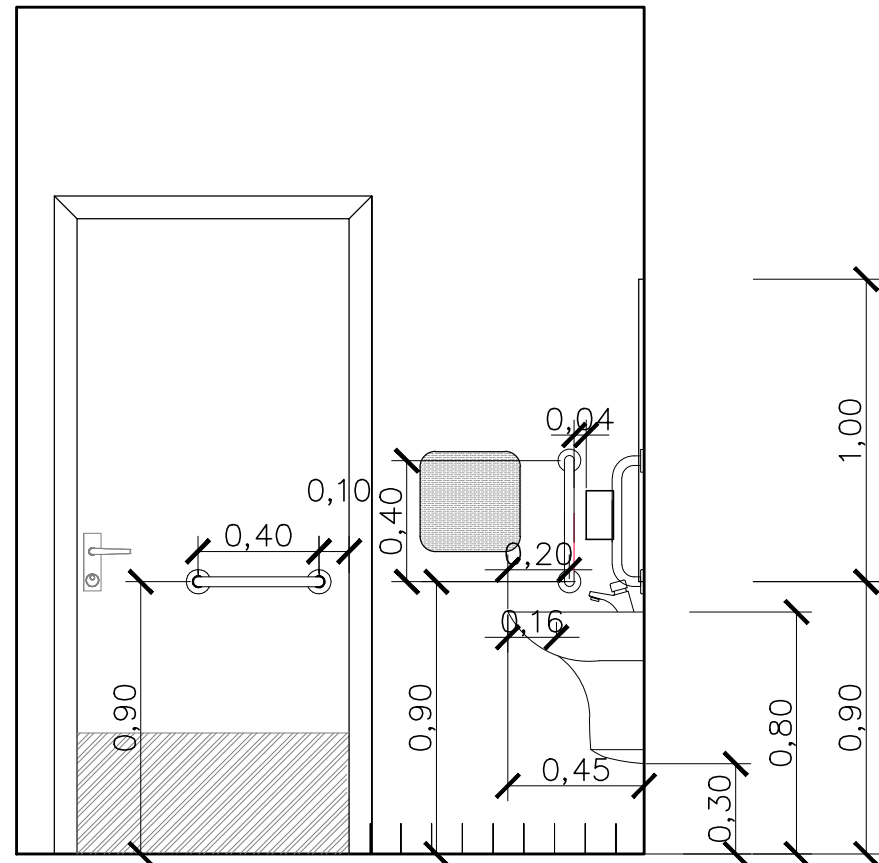


VISTA LATERAL LAVATÓRIO
ESC 1/25

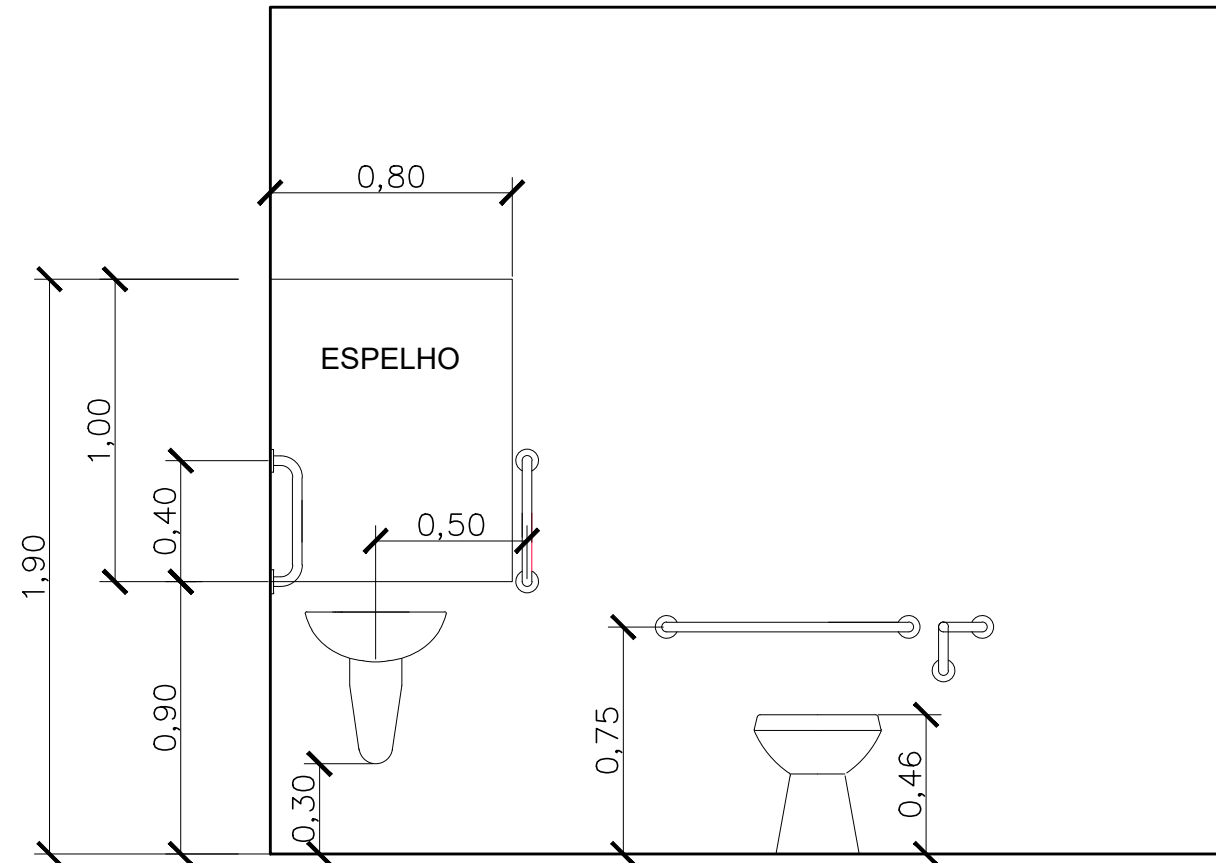

VISTA FRONTAL LAVATÓRIO E BACIA
ESC 1/25

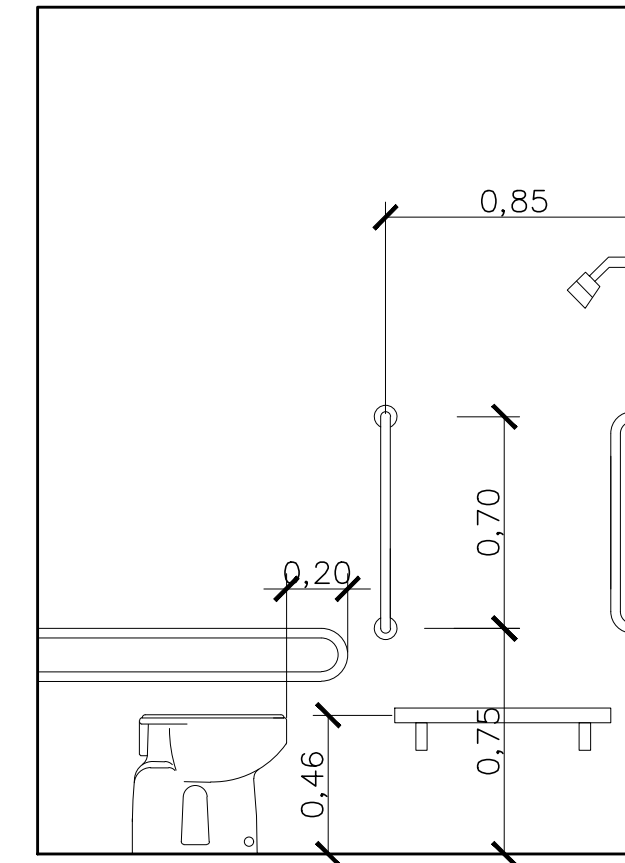

VISTA LATERAL BACIA
ESC 1/25

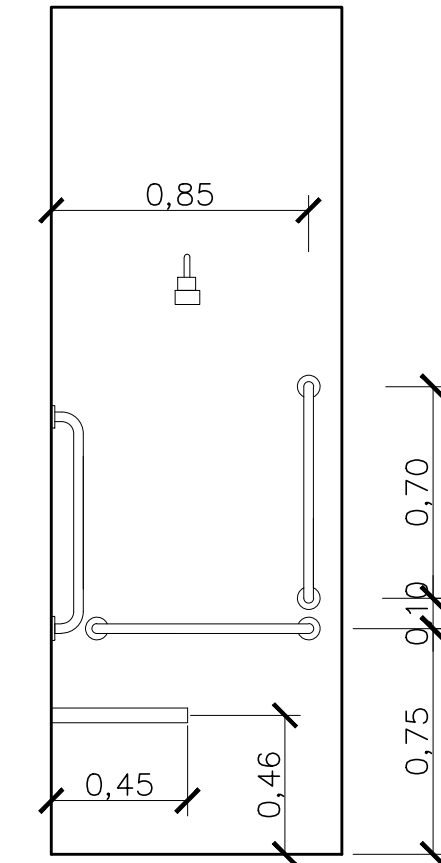

VISTA FRONTAL CHUVEIRO
ESC 1/25

TABELA QUANTIDADE TOTAL DE BARRAS DE APOIO		
TIPO	LOCAL	QTDADE
BARRA 40 cm	LAVATÓRIO	06
BARRA 40 cm	PORTA	02
BARRA 80 cm	BACIA SANIT.	02
LATERAL FIXA	BACIA SANIT.	02
BARRA 70 cm	BOX CHUVEIRO	06
BANCO 70 cm	BOX CHUVEIRO	02

VISTA FRONTAL

ESC 1/25

CUBA EM AÇO INOX
ALTURA MAX = 12cm

RODAPÉ EM GRANITO
BRANCO DALLAS H=10cm

BANCA DA CUBA EM GRANITO
BRANCO DALLAS (e=2cm)

ARMÁRIO EM MDF COM
REVESTIMENTO
MELAMINICO
cor Branco

TX

RODAPÉ EM GRANITO BRANCO
DALLAS

0,85
0,71
0,73
0,85
0,71
0,10
0,14

0,40 0,40

VÃO LIVRE ATÉ O PISO

PLANTA BAIXA

ESC 1/25

ÁREA SECA

ÁREA ÚMIDA

ÁREA SECA

BANCA DA CUBA EM GRANITO
BRANCO DALLAS (e=2cm)

0,80 0,90 0,40


2,10

0,65

PLANTA BAIXA
ESC 1/25

Diagrama de uma porta de entrada com sinalização universal de acessibilidade. A porta é mostrada com uma alavanca de abertura. À direita da porta, há uma placa de sinalização com três símbolos: uma cadeira de rodas, uma pessoa andando com um bastão e uma seta curva. Dimensões indicadas: a altura da placa é de 0,10 m; a altura do centro da placa é de 1,20 m; e a largura da faixa de alcance é de 0,40 m. Uma linha tracejada indica que a sinalização deve estar localizada na faixa de alcance entre 1,20 m e 1,50 m.

SINALIZAÇÃO UNIVERSAL NA PORTA DE ENTRADA
ESC 1/25

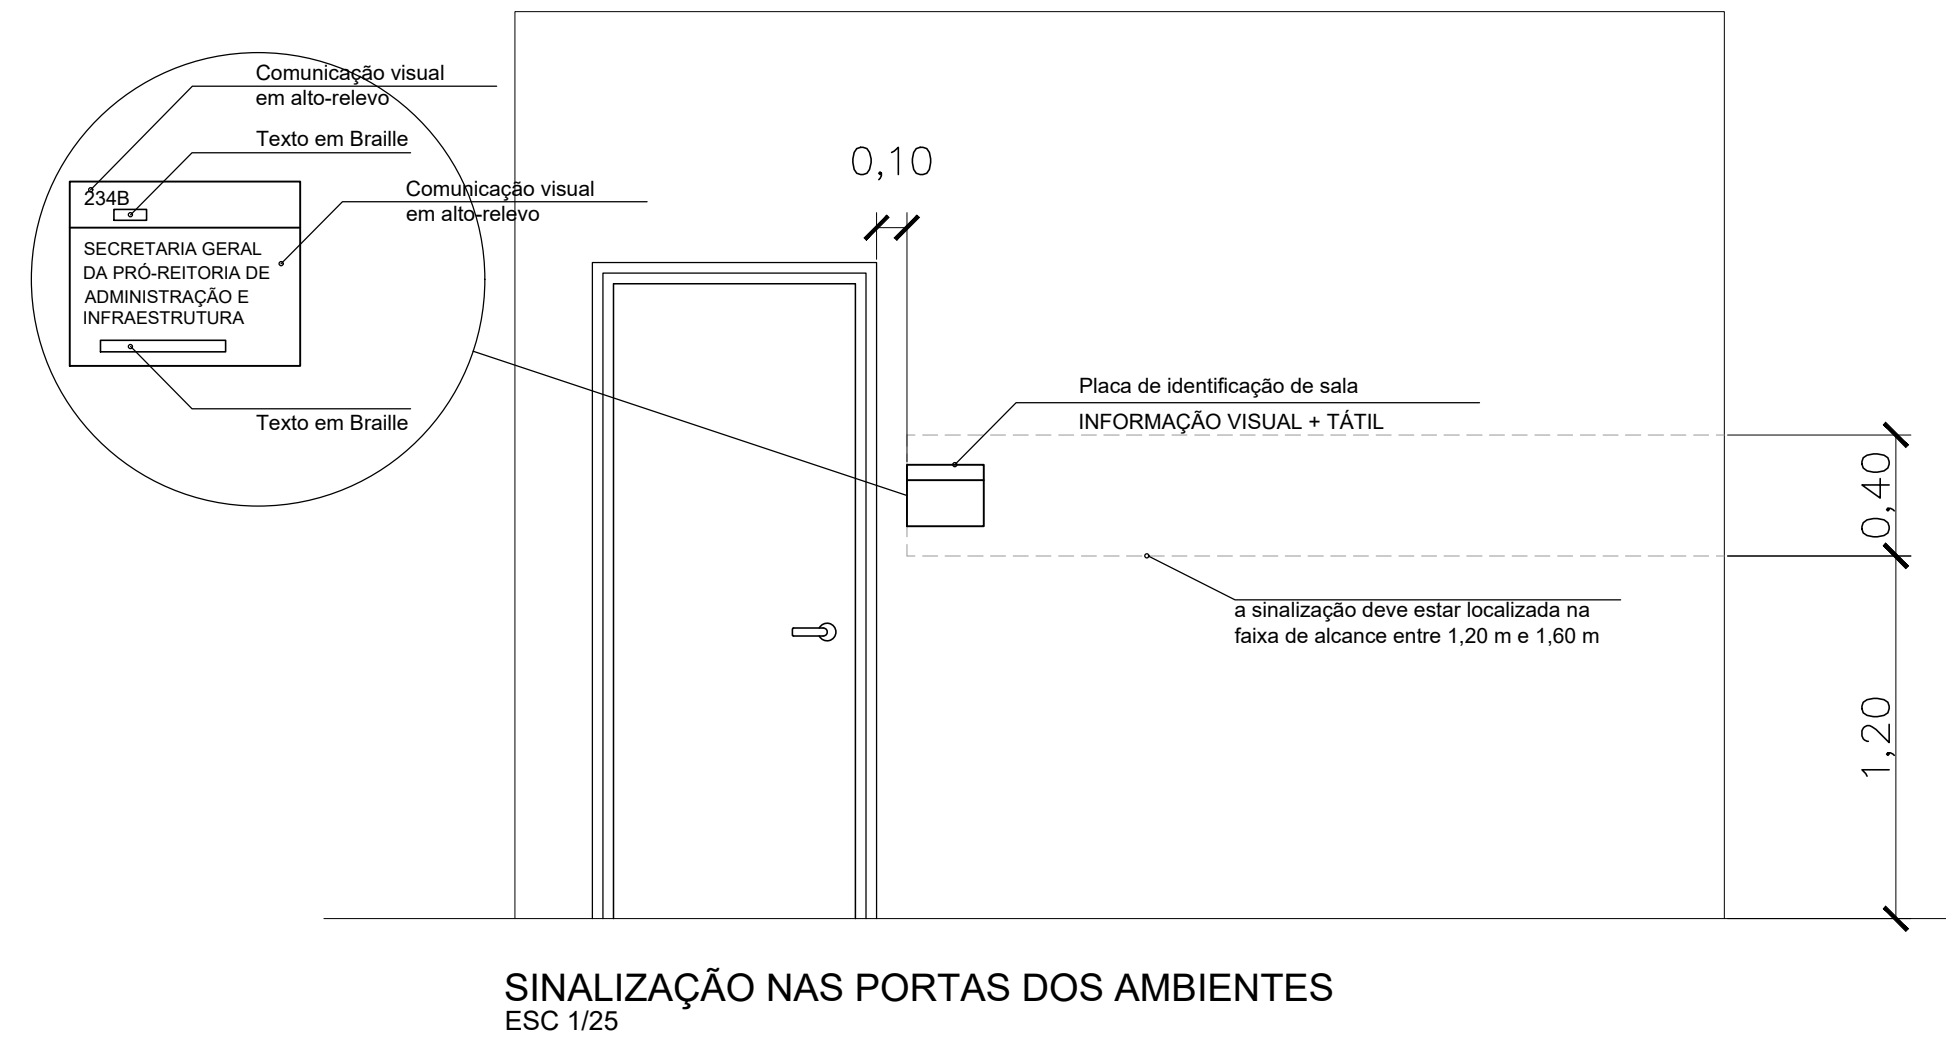

SINALIZAÇÃO NAS PORTAS DOS AMBIENTES

VISTA LATERAL
ESC 1/25

VISTA FRONTAL
ESC 1/25

PLANTA BAIXA
ESC 1/25


VISTA LATERAL
ESC 1/25

VISTA FRONTAL
ESC 1/25


PLANTA BAIXA
ESC 1/25

[illegible]

PLANTA BAIXA VAGAS RESERVADAS NO ESTACIONAMENTO
ESC 1/35

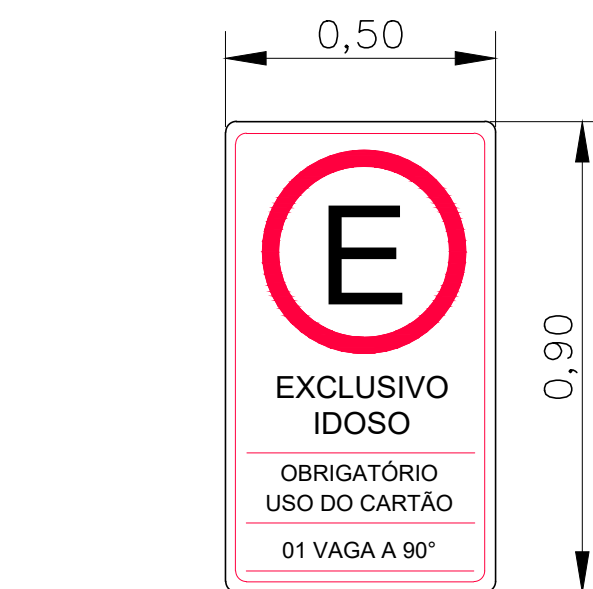

PLACA VERTICAL IDOSO SEM ESCALA

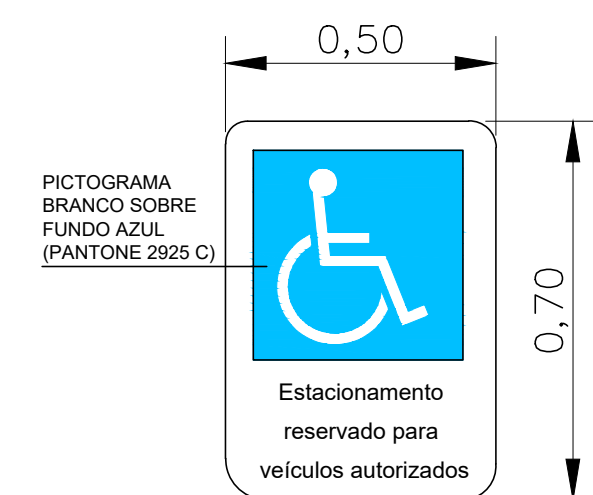


PLACA VERTICAL PCD
SEM ESCALA

PLANTA BAIXA
ESC 1/25

VISTA LATERAL
ESC 1/25

PLANTA BAIXA
ESC 1/25

VISTA LATERAL
ESC 1/25

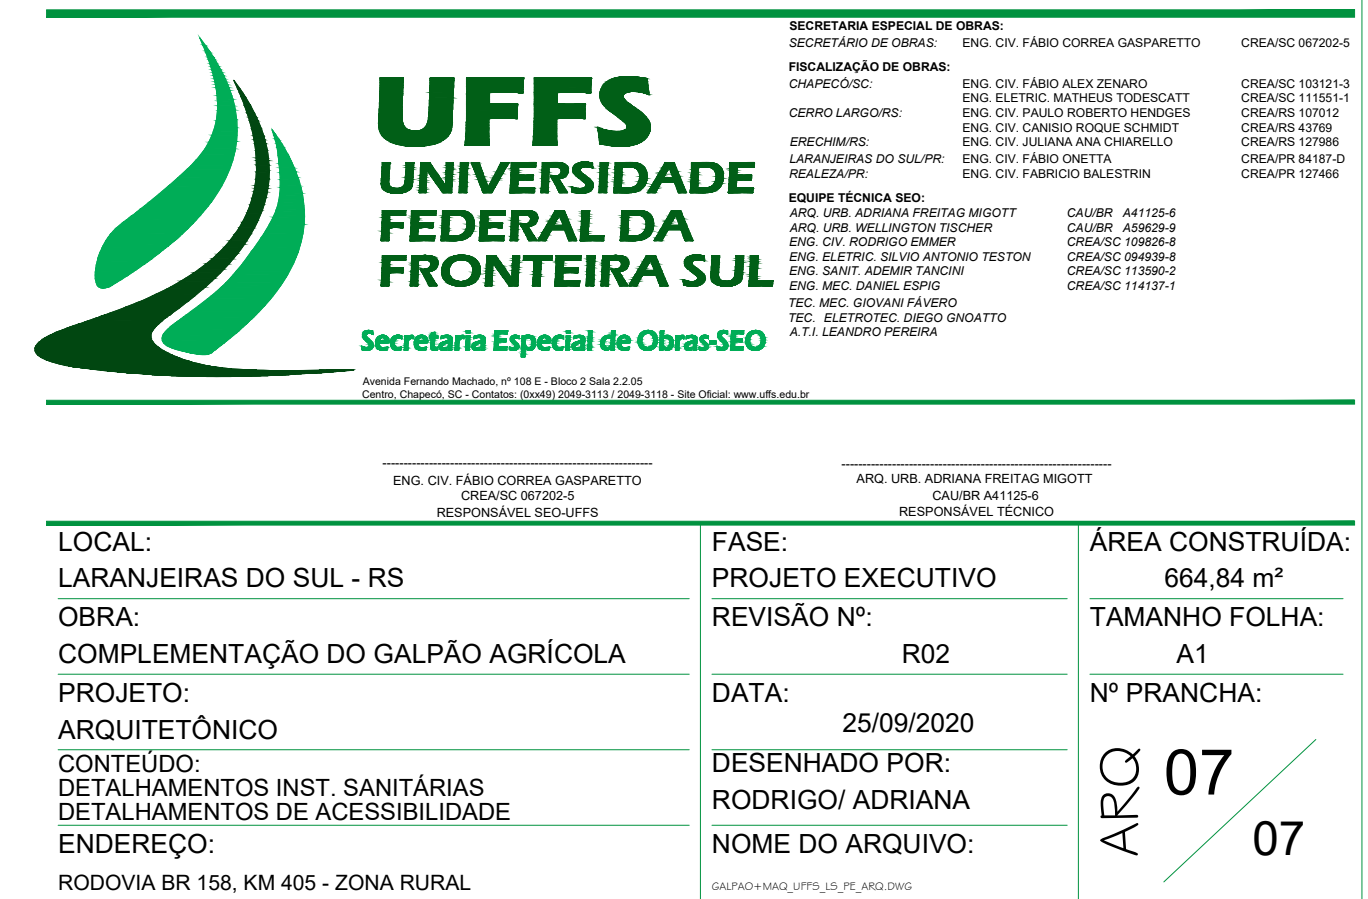



Emitido em 25/09/2020

Projeto Nº ARQUITETÔNICO 1/7/2020 - SEO (10.17.08.23)
(Nº do Documento: 64)

(Nº do Protocolo: NÃO PROTOCOLADO)

(Assinado digitalmente em 30/09/2020 09:10)

ADRIANA FREITAG MIGOTT

ARQUITETO E URBANISTA

DPA (10.17.08.23.12)

Matrícula: 2064671

(Assinado digitalmente em 29/09/2020 22:44)

FABIO CORREA GASPARETTO

SECRETARIO - TITULAR

CHEFE DE UNIDADE

SEO (10.17.08.23)

Matrícula: 2015260

Para verificar a autenticidade deste documento entre em <https://sipac.uffs.edu.br/documentos/> informando seu número: **64**, ano: **2020**, tipo: **Projeto**, data de emissão: **28/09/2020** e o código de verificação: **9e841a4598**



Projeto Nº DOC (31) ITEM 1 - PROJETO ARQ/2024 - SEO (10.55)
(Nº do Documento: 4)

(Nº do Protocolo: NÃO PROTOCOLADO)

(Assinado digitalmente em 21/11/2024 21:44)
DAIANE REGINA VALENTINI
SECRETARIO
SEO (10.55)
Matrícula: ###769#2

Visualize o documento original em <https://sipac.uffrs.edu.br/public/documentos/index.jsp> informando seu número: **4**,
ano: **2024**, tipo: **Projeto**, data de emissão: **21/11/2024** e o código de verificação: **7c30b1a31b**