




**Anexo I - LI AGIITEC\_UFFS\_CH\_PE\_ARQ-Layout4.pdf**

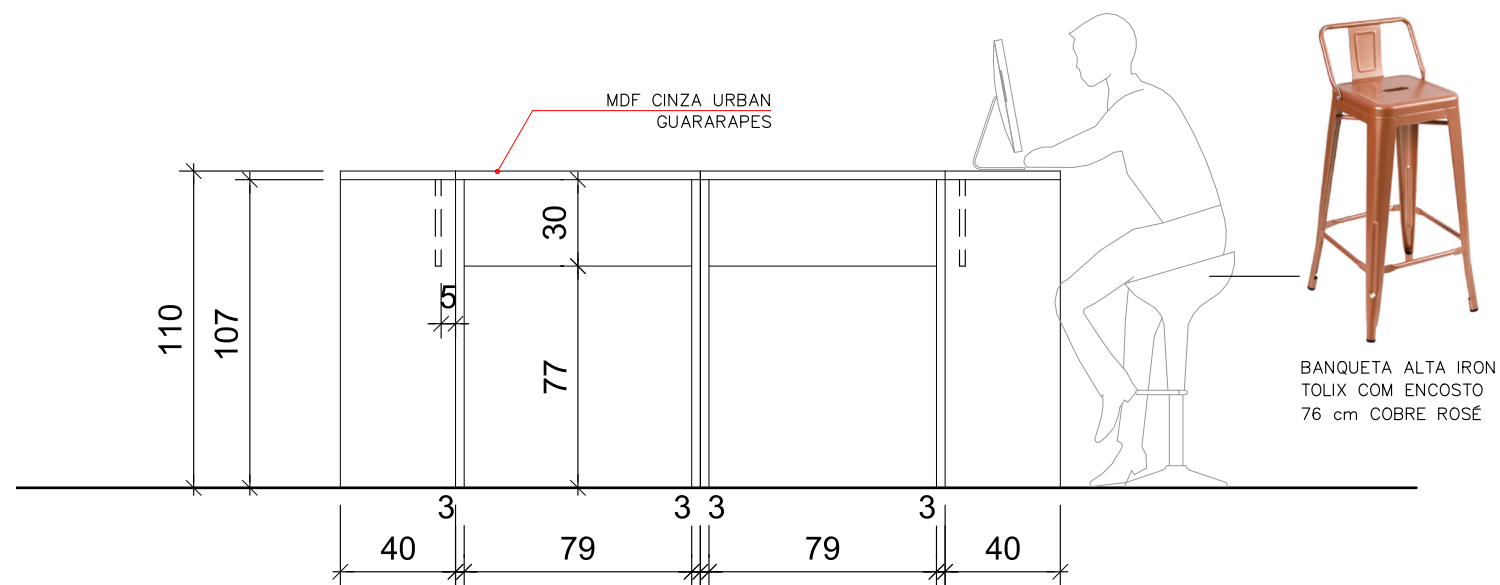

VISTA ILHA ALTA  
ESCALA 1/25

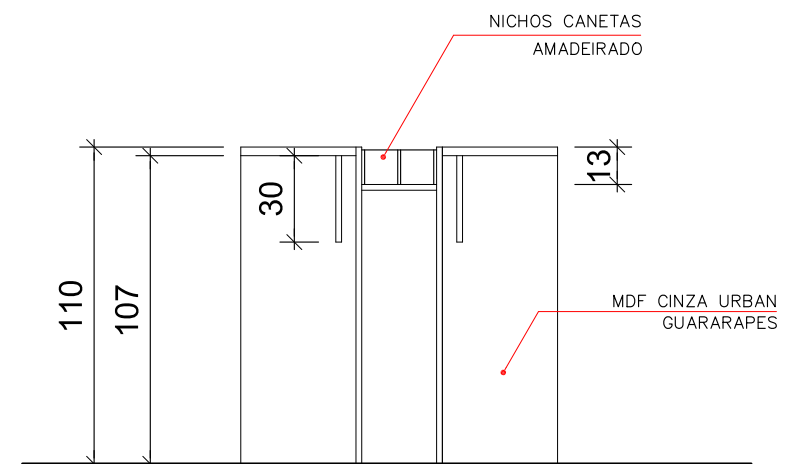

CORTE TRANSVERSAL ILHA ALTA  
ESCALA 1/25

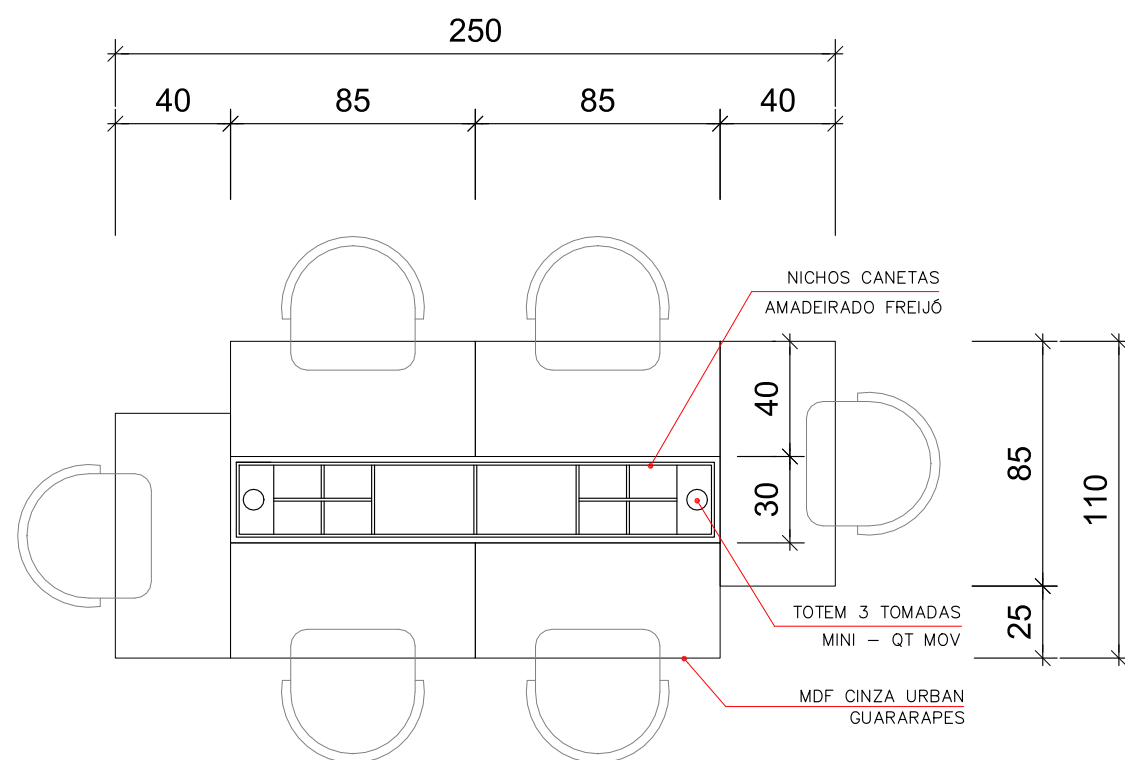

PLANTA BAIXA ILHA ALTA  
ESCALA 1/25



SECRETARIA ESPECIAL DE OBRAS: SECRETÁRIO DE OBRAS: ENG. CIV. FÁBIO CORRÊA GASPARETTO CREASC 087202-5		LOCAL: CAMPUS CHAPECÓ - SC		FASE: EXECUTIVO	
FISCALIZAÇÃO DE OBRAS: CHAPECÓ/SC: ENG. CIV. FÁBIO ALEX ZENARO CREASC 163121-3 ENG. ELETRIC. MATHEUS TODOSCATI CREASC 111581-1 ENG. CIV. PAULO ROBERTO HENDGES CREASC 107012 ENG. CIV. GABRIEL ROQUE SCHMIDT CREASC 43768 ENG. CIV. JULIANA ANA CHIARELLO CREASC 127868 ENG. CIV. FÁBIO ONETTA CREASC 84187-0 ENG. CIV. FABRÍCIO BALESTRIN CREASC 127486		OBRA: LABORATÓRIO DE INOVAÇÃO AGITEC		REVISÃO Nº: 00	
CERRO LARGOS: ERECIMINS: LARANJEIRAS DO SUL/PR: REALIZA/PR:		PROJETO: ARQUITETÔNICO		DATA: 18/05/2022	
EQUIPE TÉCNICA SED: ARQ. URB. ADRIANA FREITAS MIGOTT ARQ. URB. WELLINGTON TISCHER ENG. CIV. CLAUDIO LUIZ POMPERMAIER ENG. CIV. RODRIGO EMMER ENG. ELETRIC. SILVIO ANTONIO TESTON ENG. SANT. ADRIANA TANCINI TEC. MEC. DANIEL ESPINO TEC. MEC. GIOVANI FAVERO TEC. ELETROTEC. DIEGO GONÇALVES		CONTEÚDO: DETALHAMENTO ILHA ALTA		ESCALA: INDICADA	
CAUBR: A41125-6 CAUBR: A5628-9 CAUBR: 177728-6 CAUBR: 106628-9 CAUBR: 094539-8 CAUBR: 113595-2 CAUBR: 114137-1		DESENHADO POR: ADRIANA		TAMANHO FOLHA: A3	
NOME DO ARQUIVO: LABORATORIO+INOVACAO+AGITEC_UFFS_CH_PE_ARQ.DWG		Nº PRANCHA:		ARQ 04/08	



Secretaria  
Especial  
de Obras

Avenida Fernando Machado, nº 108 E - Bloco 2 Sala 2.2.05  
Centro, Chapecó, SC - Contatos: (0xx49) 2049-3113 / 2049-3118  
Site Oficial: www.uffs.edu.br