

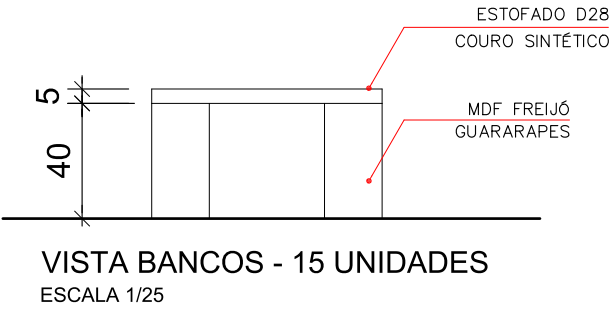



**Anexo VIII - LI AGIITEC_UFFS_CH_PE_ARQ-Layout8.
pdf**

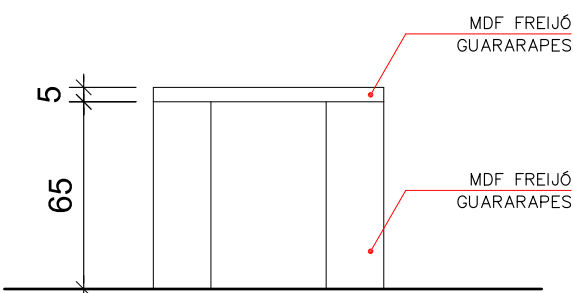

PLANTA BAIXA BANCOS
ESCALA 1/25

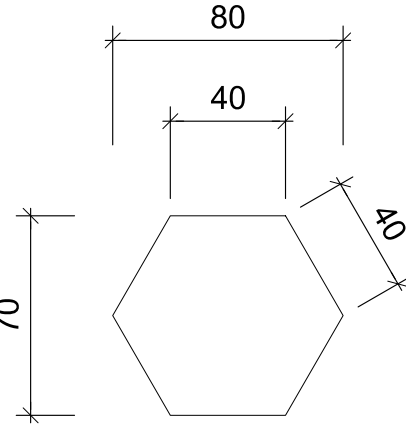

VISTA MESAS - 3 UNIDADES
ESCALA 1/25

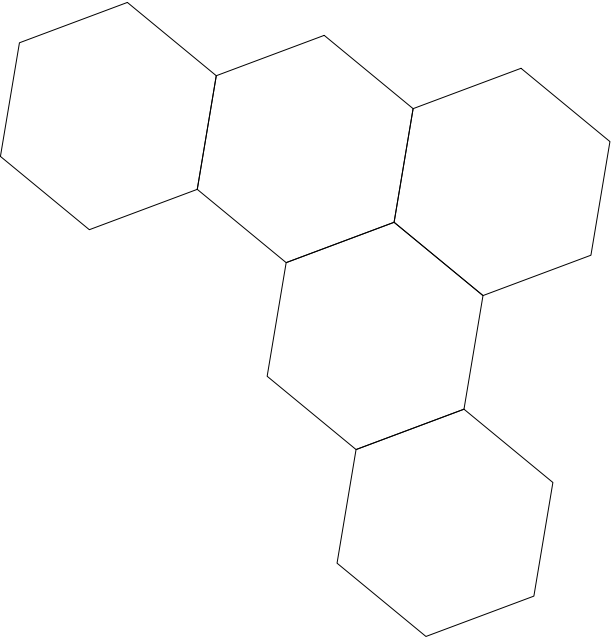

EXEMPLO DE USO AGRUPADO
ESCALA 1/25

<p>SECRETARIA ESPECIAL DE OBRAS:</p> <p>SECRETÁRIO DE OBRAS: ENG. CIV. FÁBIO CORREIA GASPARETTO CREASC 087202-5</p> <p>FISCALIZAÇÃO DE OBRAS:</p> <p>CHAPECÓ/SC: ENG. CIV. FÁBIO ALEX ZENARO CREASC 163121-3 ENG. ELETRIC. MATHEUS TODESCATT CREASC 111581-1 ENG. CIV. PAULO ROBERTO HENDGES CREA/RN 107012 ENG. CIV. GABRIEL ROQUE SCHMIDT CREA/RN 43768 ENG. CIV. JULIANA ANA CHIARELLO CREA/RN 127868 LARANJEIRAS DO SUL/PR: ENG. CIV. FÁBIO ONETTA CREA/PR 84107-0 REALEZAPR: ENG. CIV. FABRÍCIO BALESTRIN CREA/PR 127486</p> <p>EQUIPE TÉCNICA SED:</p> <p>ARQ. URB. ADRIANA FREITAG MIGOTT ARQ. URB. WELLINGTON TISCHER ENG. CIV. CLAUDIO LUZ POMPERMAIER ENG. CIV. RODRIGO EMMER ENG. ELETRIC. SILVIO ANTONIO TESTONI ENG. SANT. ADENIR TANCINI ENG. MEC. DANIEL ESPIG TEC. MEC. GIOVANI FAVERO TEC. ELETROTEC. DIEGO GNOATTO</p> <p>CAU/BR A41125-6 CAU/BR A59629-9 CREASC 177728-6 CREASC 105626-9 CREASC 094939-8 CREASC 113590-2 CREASC 114137-1</p>		<p>LOCAL:</p> <p>CAMPUS CHAPECÓ - SC</p> <p>OBRA:</p> <p>LABORATÓRIO DE INOVAÇÃO AGITEC</p> <p>PROJETO:</p> <p>ARQUITETÔNICO</p> <p>CONTEÚDO:</p> <p>DETALHAMENTO BANCOS E MESAS HEXAGONAIS</p> <p>ENDEREÇO:</p> <p>RODOVIA SC 484. Km 02, B. FRONTEIRA SUL</p> <p>DESENHADO POR:</p> <p>ADRIANA</p> <p>NOME DO ARQUIVO:</p> <p>LABORATORIO+INOVACAO+AGITEC_UFFS_CH_PE_ARQ.DWG</p>		<p>FASE:</p> <p>EXECUTIVO</p> <p>REVISÃO Nº: 00</p> <p>DATA: 18/05/2022</p> <p>ESCALA: INDICADA</p> <p>TAMANHO FOLHA: A3</p> <p>Nº PRANCHA:</p> <p>ARQ 08 / 08</p>
---	--	--	--	--