



ABRIGO - TIPO A

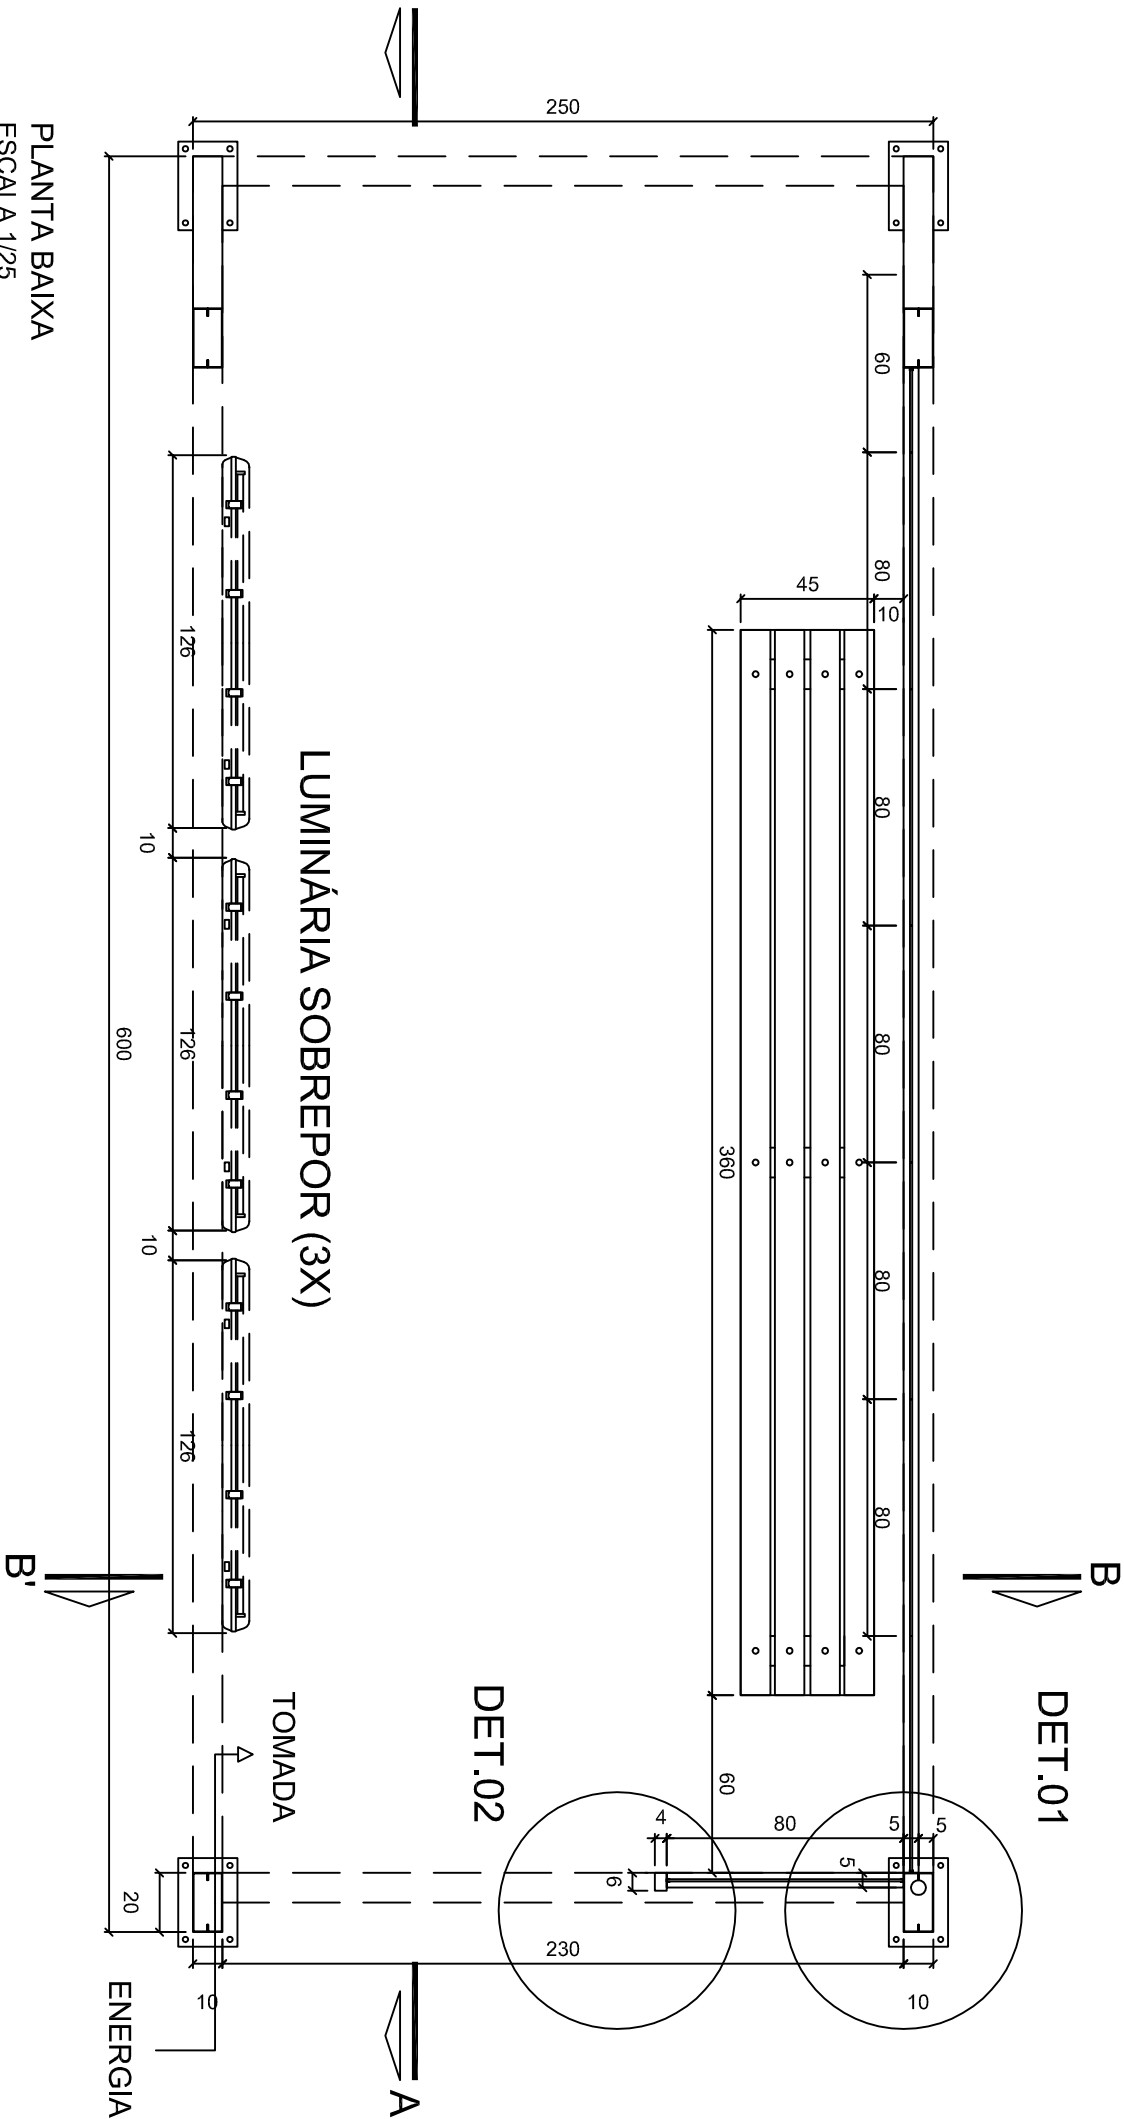

PLANTA BAIXA
ESCALA 1/25
ÁREA DE CONSTRUÇÃO: 15,00 m2

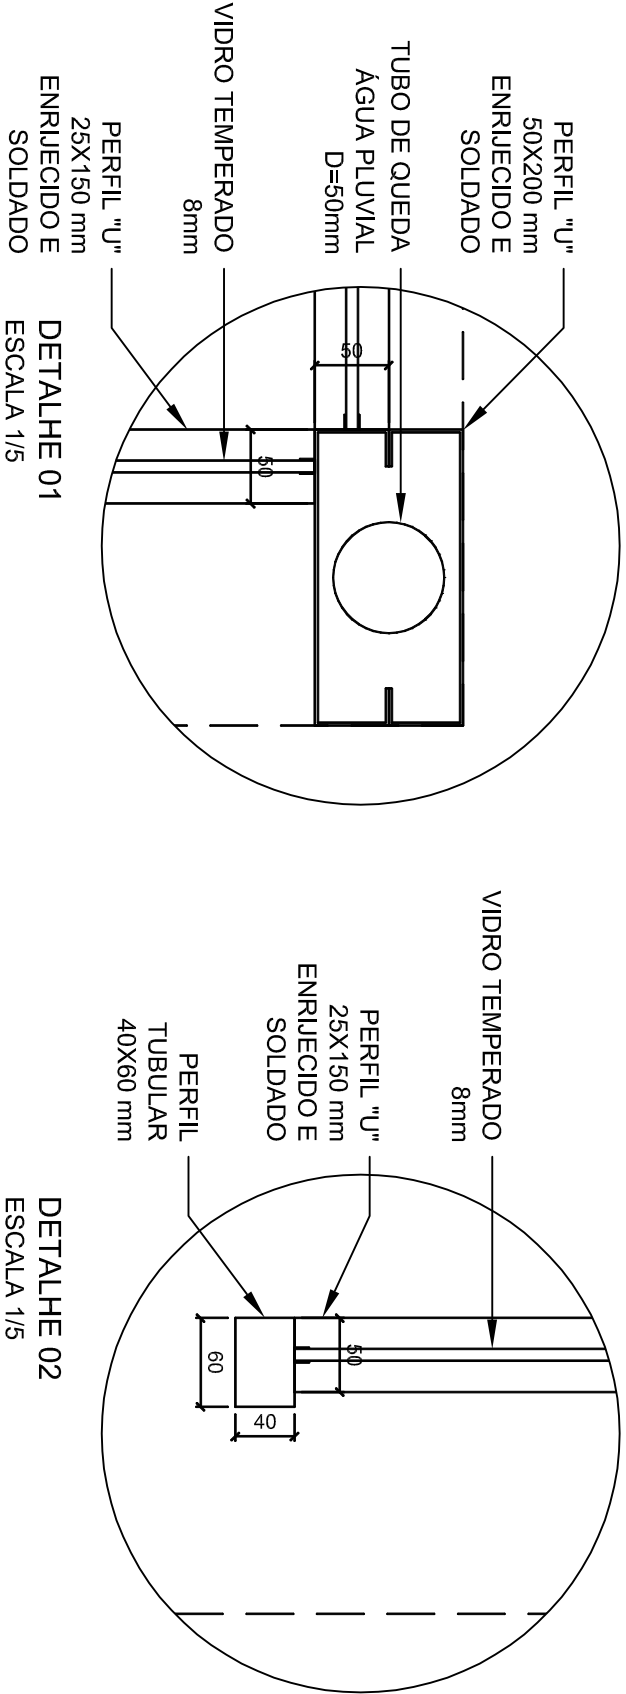

CARIMBOS:

LOCAL:	FASE:
PROJETO BÁSICO	
OBRAS:	REVISÃO Nº: 00
ABRIGO DE ÔNIBUS	DATA: 2004/2016
PROJETO:	ESCALA: INDICADA
PROJETO PADRÃO	TAMANHO FOLHA: A3
CONTEÚDO:	
PROJETO ARQUITETÔNICO	
PLANTA BAIXA E DETALHES - ABRIGO A	
ENDEREÇO:	
DESENHADO POR:	
MINIUS LINZUK	
PROJETO ARQUITETÔNICO	
UFES - PROJETO ABRIGO ÔNIBUS A	

