


LEGENDAS PAREDES

--- PAREDES DE ALVENARIA ESPESURA FINAL = 15cm - A DESLIZAR NESTA ETAPA

--- PAREDES PRE-FABRICADAS ESPESURA FINAL = 14cm - A DESLIZAR EM ETAPA POSTERIOR

--- PAREDES DE PAREDES PRE-FABRICADAS DE CONCRETO - EXISTENTES

Obs: Todas as paredes existentes entre salas devem possuir estrutura independente das paredes do corredor.

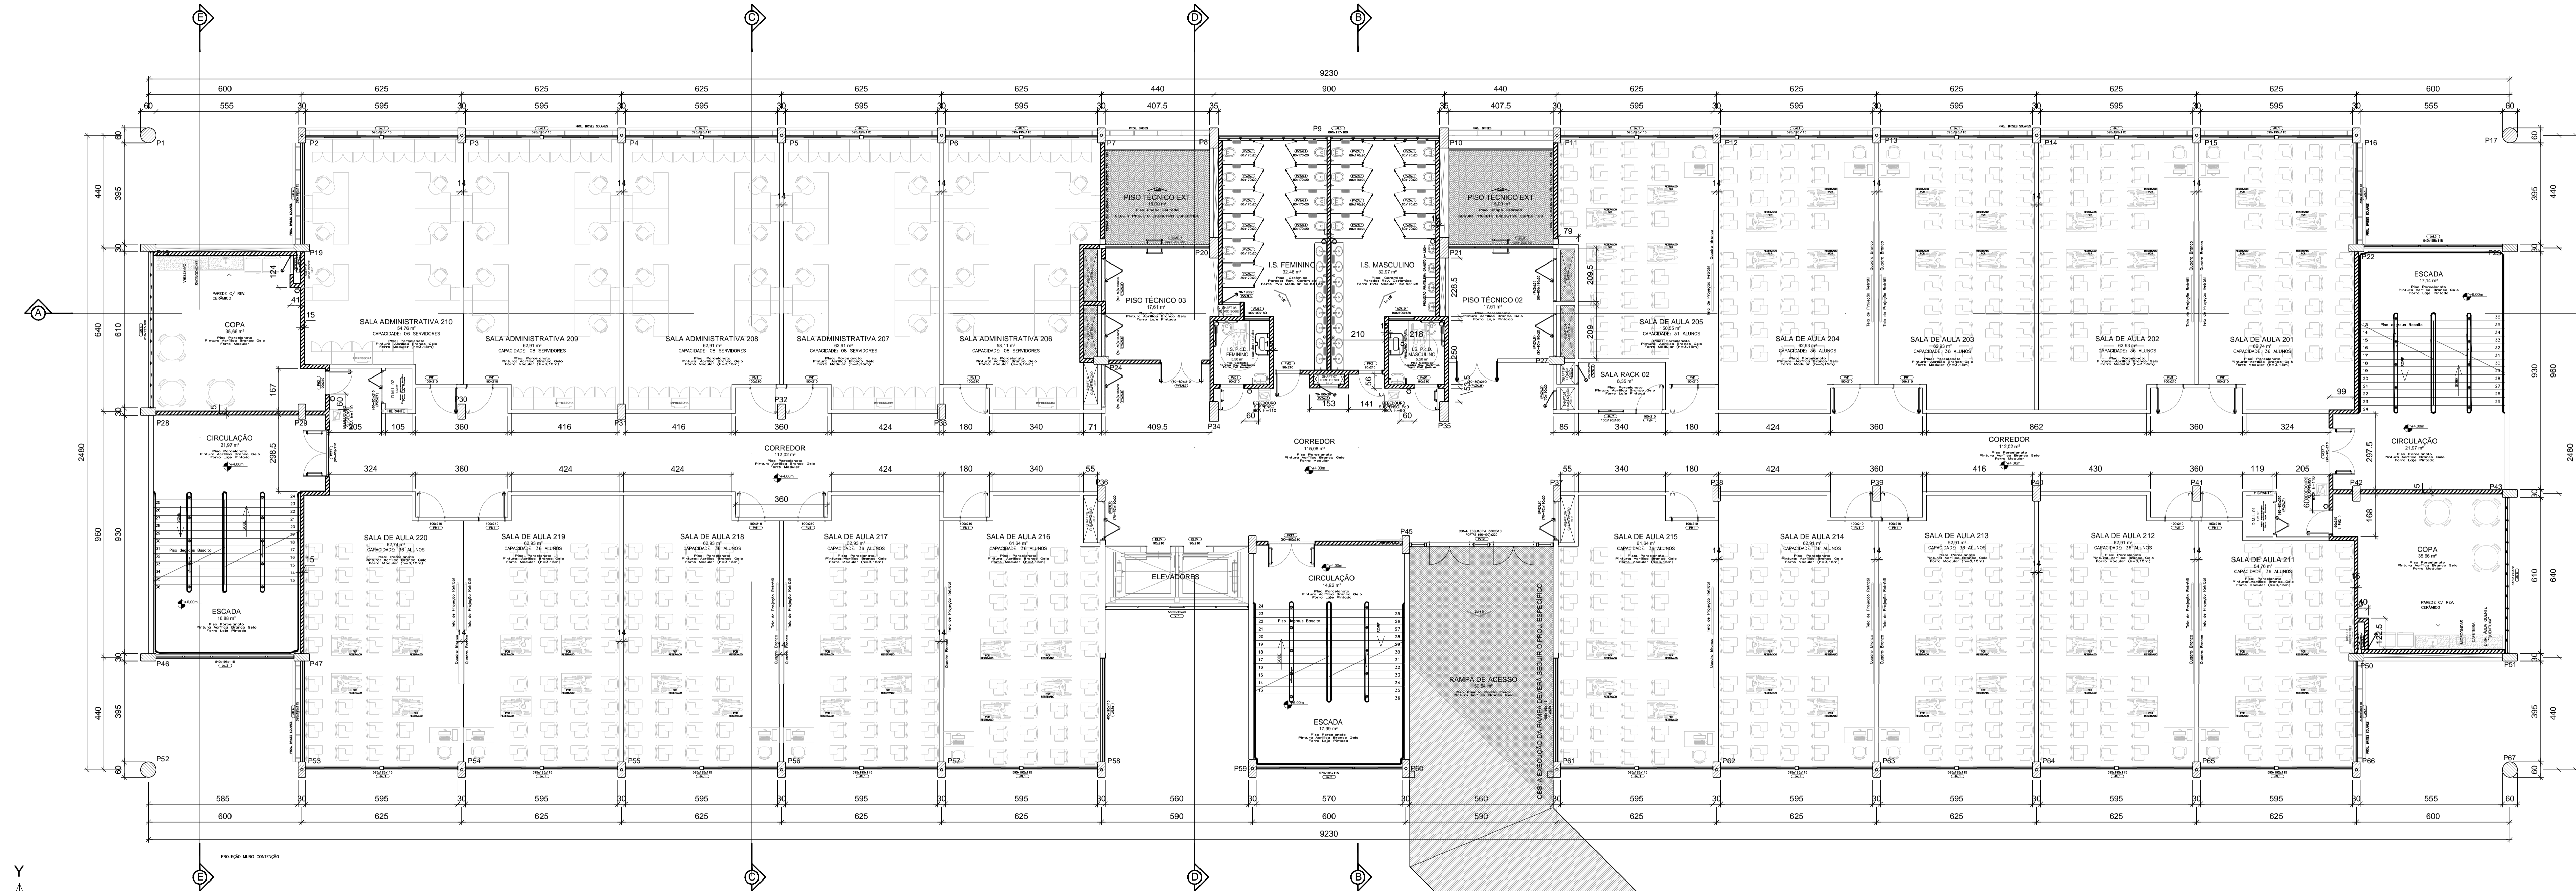

PLANTA BAIXA SEGUNDO PAVIMENTO (NÍVEL +4,00m)

ÁREA TOTAL SEGUNDO PAVIMENTO: 1.990,90 m²
ESCALA: 1:100

CARIMBOS:



UFFS
UNIVERSIDADE
FEDERAL DA
FRONTEIRA SUL

Secretaria Especial de Obras-SEO

LOCAL: CHAPECÓ - SC	FASE: EXECUTIVO	ESCALA: INDICADA
OBRA: BLOCO C	REVISÃO N°: R02	TAMANHO FOLHA: 1260X594
PROJETO: ARQUITETÔNICO	DATA: 06/08/2018	N° PRANCHA:
CONTEÚDO: SEGUNDO PAVIMENTO - 2º ANDAR PLANTA BAIXA NÍVEL +4,00m	DESENHADO POR: ADRIANA MIGOTT	ARQ 02
ENDEREÇO: RODOVIA SC-484, Km 02 - FRONTEIRA SUL	NOME DO ARQUIVO: BLOCO-C_UFFS_C11_2E_ARQ_PLANTA_BAIXA_PAVIMENTO2.DWG	12