


LEGENDAS PAREDES

--- PAREDES DE ALVENARIA ESPESURA FINAL = 15cm - A EXISTIR NESTA ETAPA

--- PAREDES PRE-FABRICADAS ESPESURA FINAL = 15cm - A EXISTIR EM ETAPA POSTERIOR

--- PAREDES DE PAREDES PRE-FABRICADAS DE CONCRETO - EXISTENTES

--- TODOS OS PAREDES DIVIDINDO ENTRE SALAS DEVEM POSSUIR ESTRUTURA INDEPENDENTE DAS PAREDES DO CORREDOR

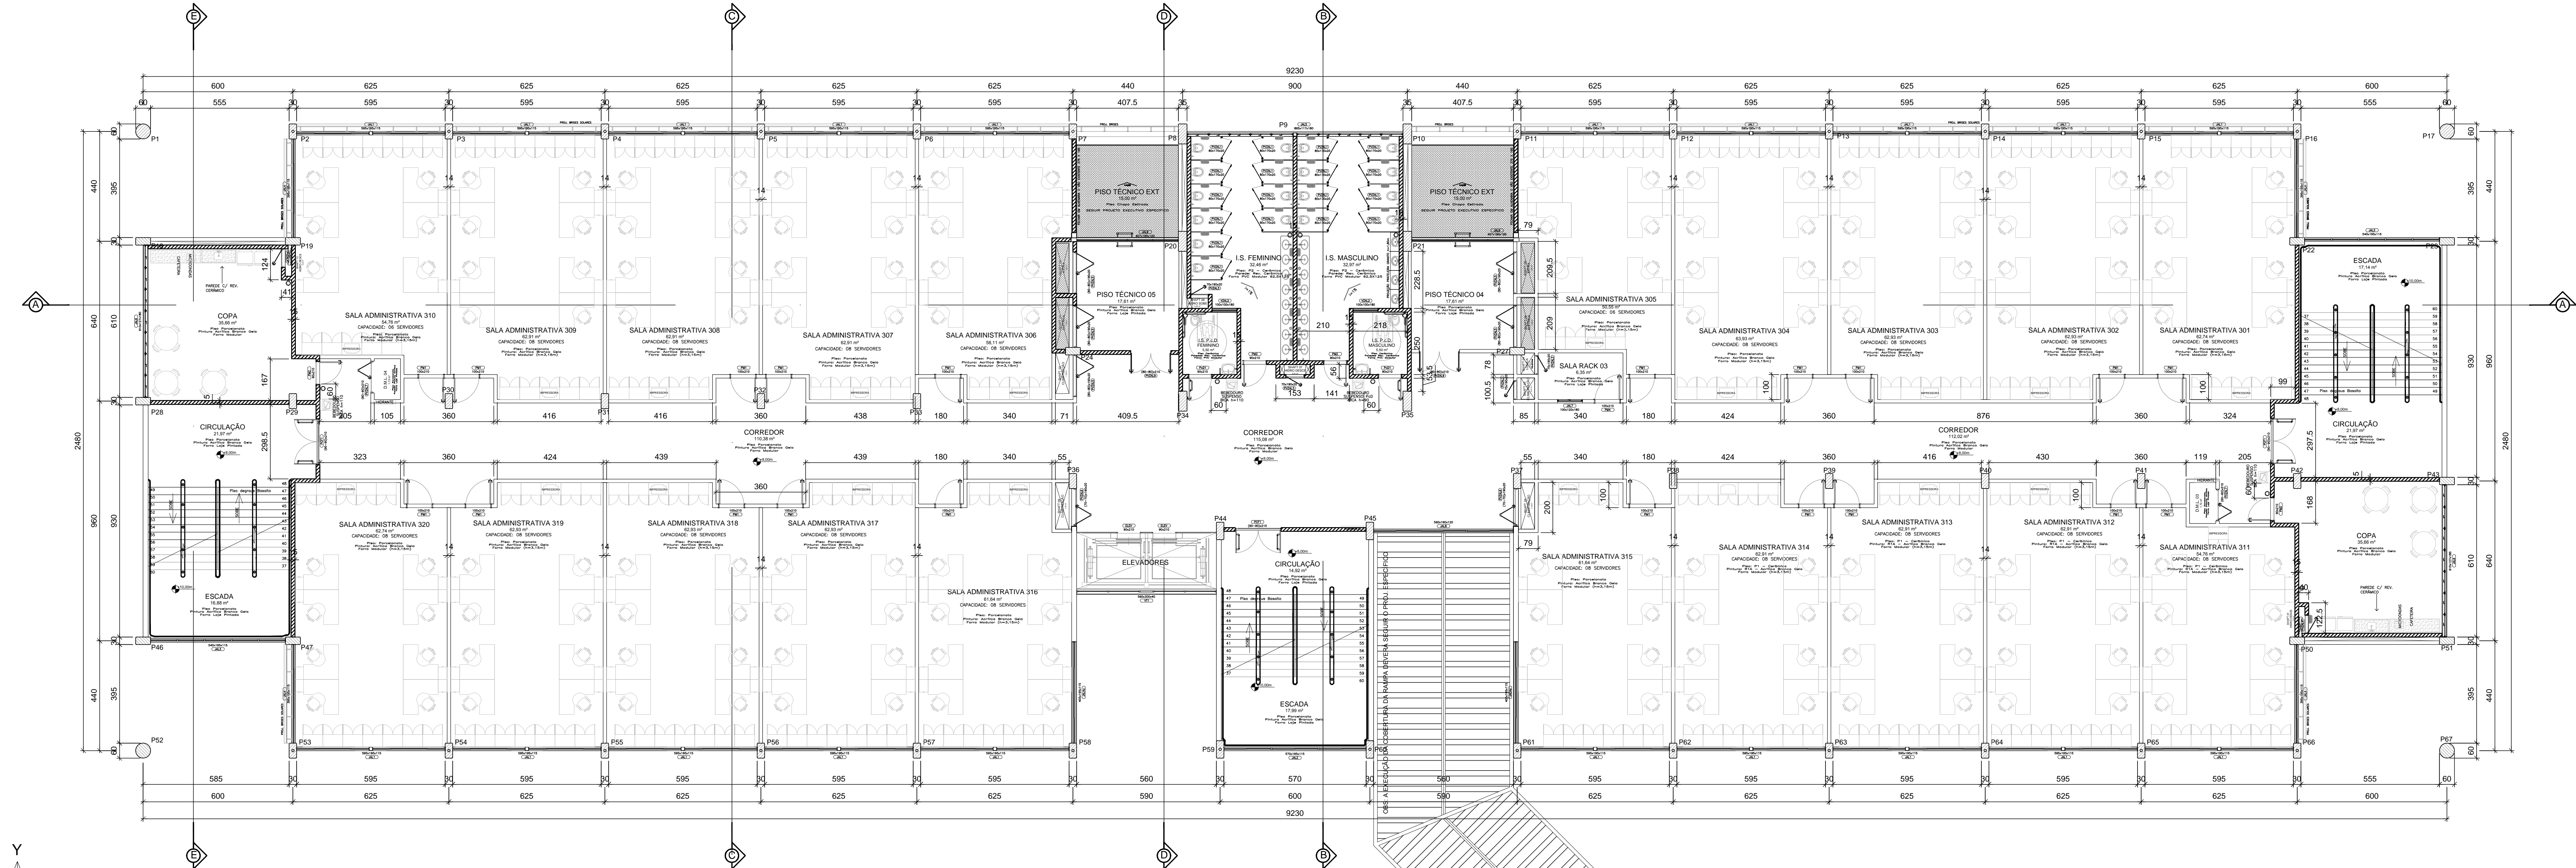

### PLANTA BAIXA TERCEIRO PAVIMENTO (NÍVEL +8,00m)

ÁREA TOTAL TERCEIRO PAVIMENTO: 1.990,90 m<sup>2</sup>  
ESCALA 1:100

CARIMBOS:



**UFFS**  
UNIVERSIDADE  
FEDERAL DA  
FRONTEIRA SUL  
Secretaria Especial de Obras-SEO

LOCAL: CHAPECÓ - SC  
OBRA: BLOCO C  
PROJETO: ARQUITETÔNICO  
CONTEÚDO: TERCEIRO PAVIMENTO - 3º ANDAR  
ENDEREÇO: RODOVIA SC-484, Km 02 - FRONTEIRA SUL

FASE: EXECUTIVO  
REVISÃO Nº: R02  
DATA: 06/08/2018  
DESENHADO POR: ADRIANA MIGOTT  
NOME DO ARQUIVO: BLOCO-C-UFFS\_C11\_F3\_ARQ2\_PLANTA\_BAIXA\_PAVIMENTOS3.DWG

ESCALA: INDICADA  
TAMANHO FOLHA: 1260X594  
Nº PRANCHA: 03  
12

ENG. CARLOS ROBERTO DAMAS  
CREA-SC 10662-B-1  
RESPONSÁVEL: SEO-UFFS

ARG. LUIS WELLINGTON TOSCHER  
CADERNOS 10662-B-1  
RESPONSÁVEL: TÉCNICO