


IMPLANTAÇÃO  
ESC 1/150

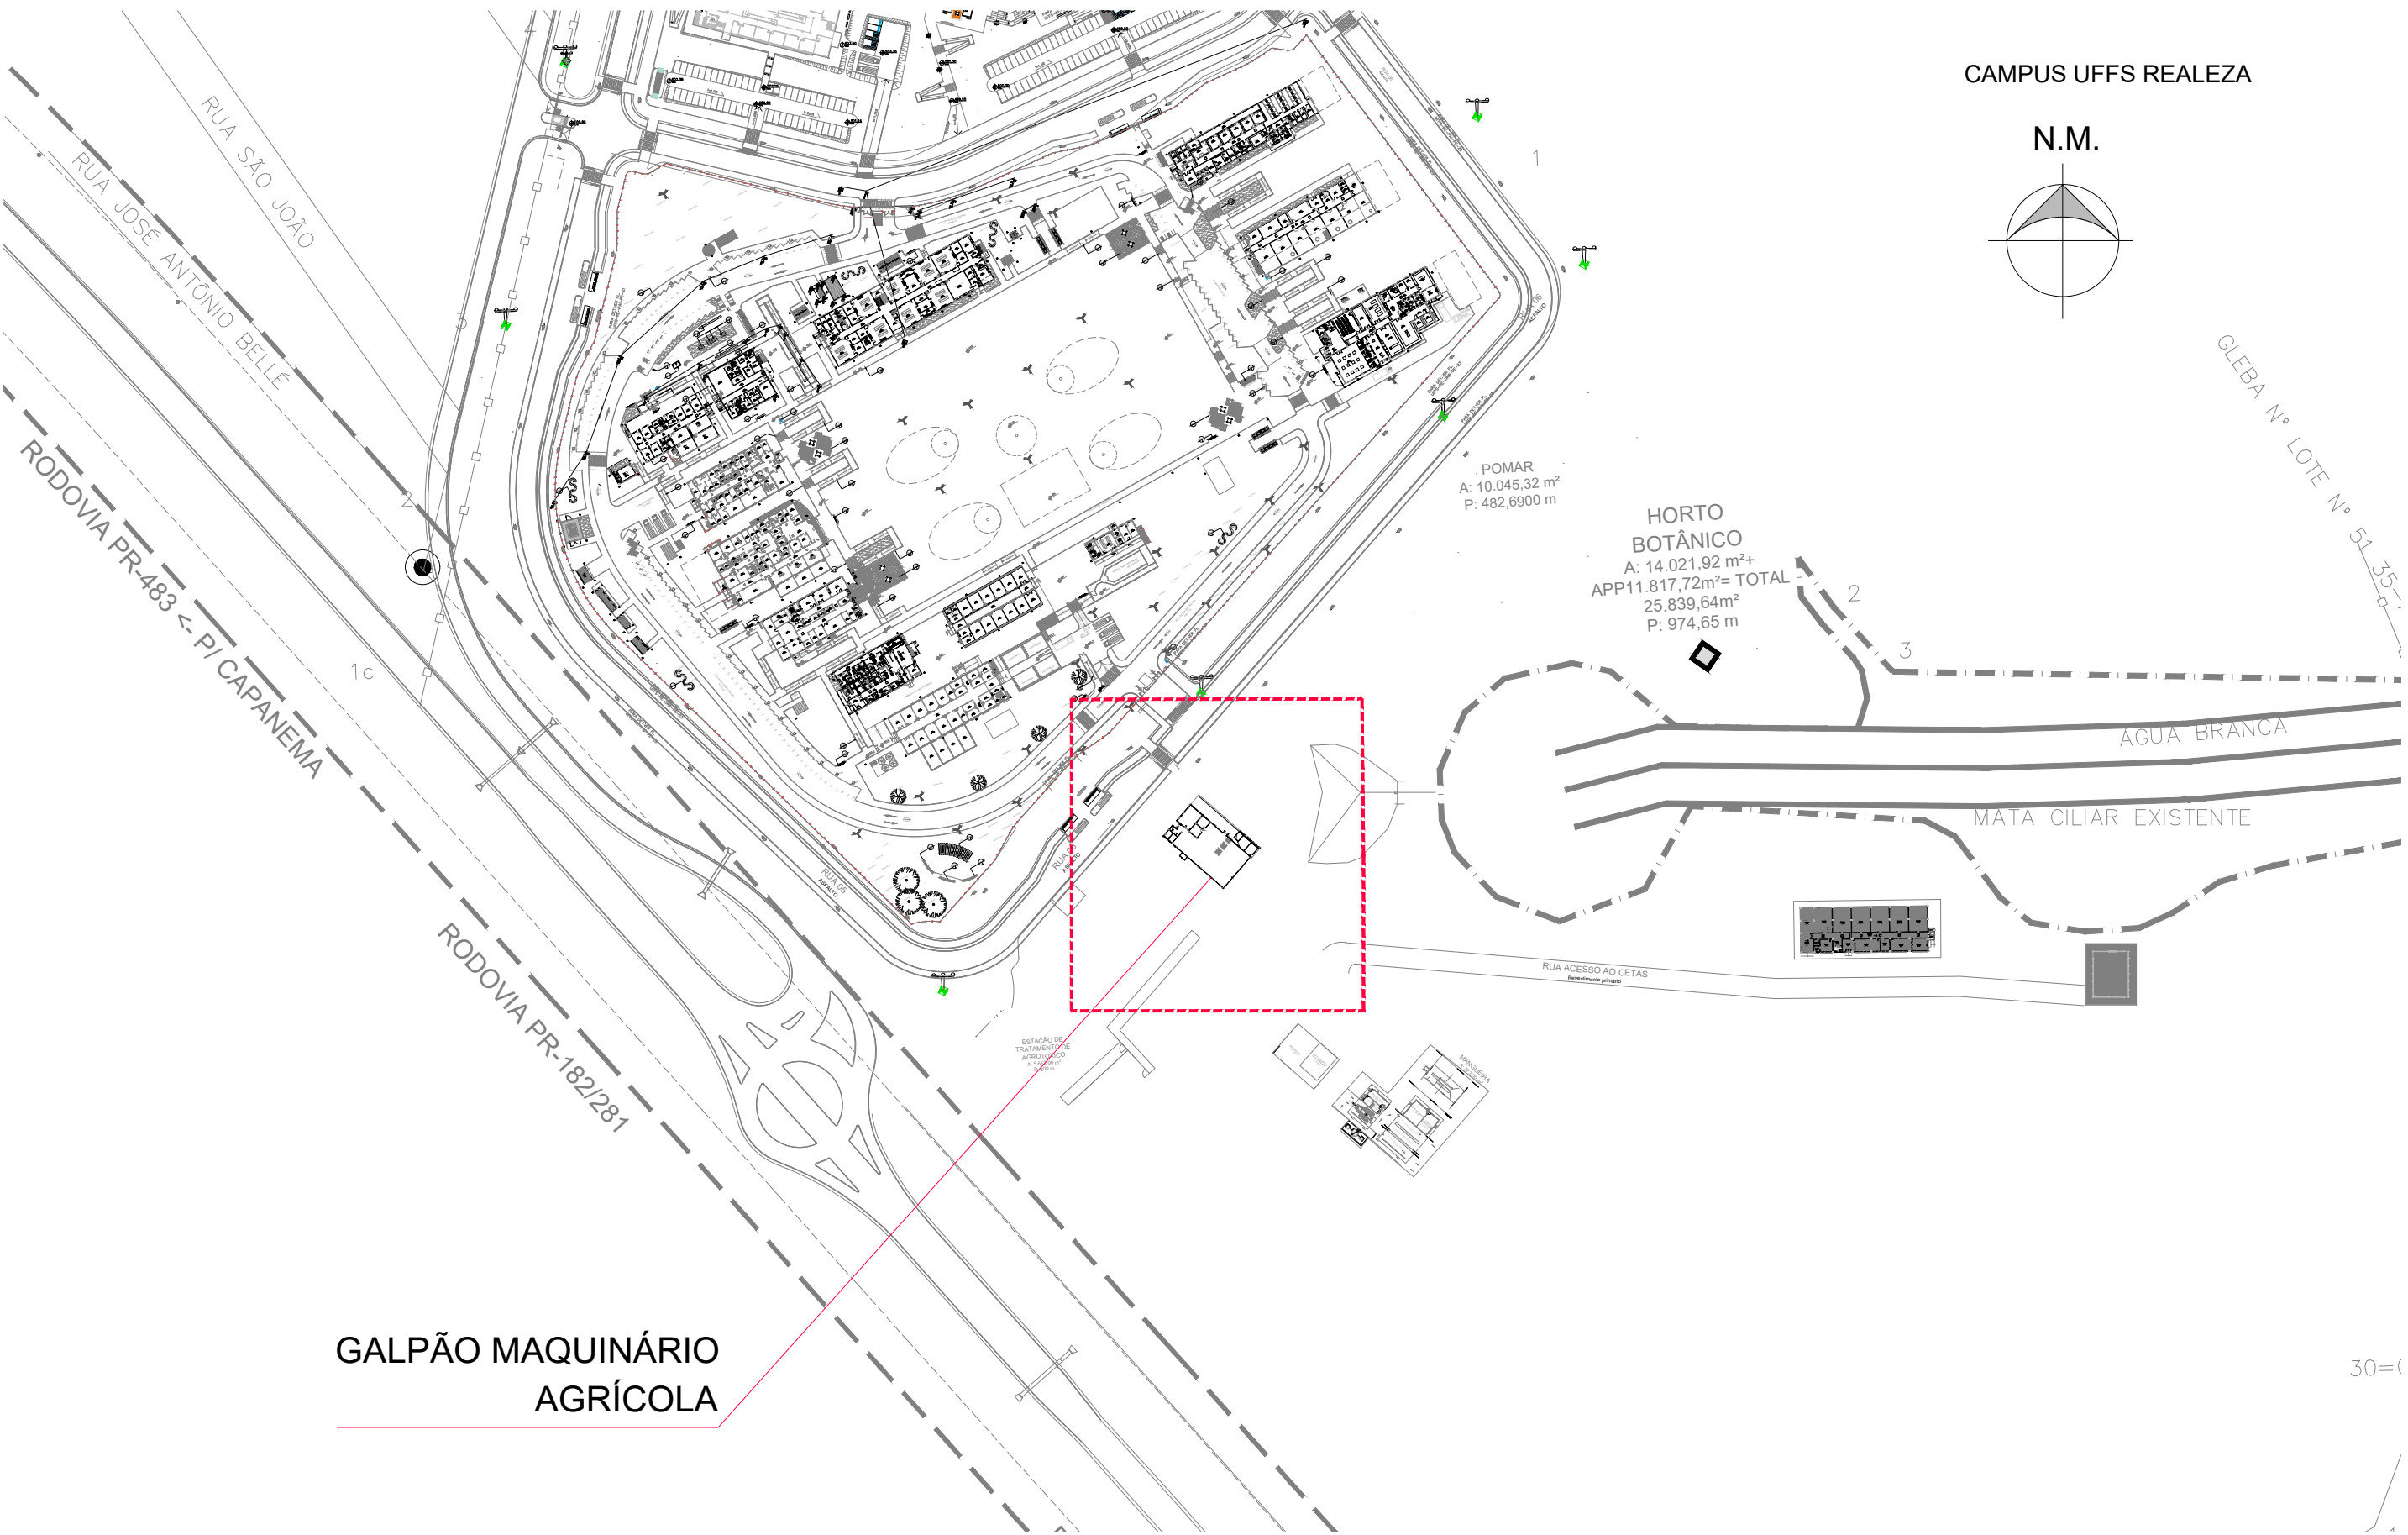


GALPÃO MAQUINÁRIO  
 AGRÍCOLA

PLANTA DE SITUAÇÃO  
ESC 1/2500



LOCALIZAÇÃO EM FOTO AÉREA  
SEM ESCALA



UFFS

UNIVERSIDADE

FEDERAL DA

FRONTEIRA SUL

Secretaria Especial de Obras-SEO

SECRETARIA ESPECIAL DE OBRAS:

SECRETÁRIO DE OBRAS: ENG. CIV. FÁBIO CORREIA GASPARETTO

PRELIMINAR DE OBRAS:

CHAVEIRO: ENG. CIV. FÁBIO ALEX ZENARO

CERRO LARGOS: ENG. CIV. FÁBIO ALEX ZENARO

PREÇOS: ENG. CIV. FÁBIO ALEX ZENARO

REALIZAÇÃO: ENG. CIV. FÁBIO ALEX ZENARO

SECRETARIA ESPECIAL DE OBRAS:

SECRETÁRIO DE OBRAS: ENG. CIV. FÁBIO CORREIA GASPARETTO

PRELIMINAR DE OBRAS:

CHAVEIRO: ENG. CIV. FÁBIO ALEX ZENARO

CERRO LARGOS: ENG. CIV. FÁBIO ALEX ZENARO

PREÇOS: ENG. CIV. FÁBIO ALEX ZENARO

REALIZAÇÃO: ENG. CIV. FÁBIO ALEX ZENARO

LOCAL:

OBRA:

PROJETO:

ARQUITETÔNICO:

CONTEÚDO:

SITUAÇÃO E LOCAÇÃO:

GALPÃO AGRÍCOLA

ENDEREÇO:

AV. EDMUNDO GAEVSKI, 1000, ACESSO ROD. PR 182, Km 468

FASE:

PROJETO EXECUTIVO

REVISÃO Nº:

R00

DATA:

18/09/2020

DESENHADO POR:

ADRIANA

NOME DO ARQUIVO:

SEGURACAGALPMAQUINARIUPTT\_DE\_FU\_AGR\_OBR

ÁREA CONSTRUÍDA:

664,84 m²

TAMANHO FOLHA:


A1

Nº PRANCHA:

01

07



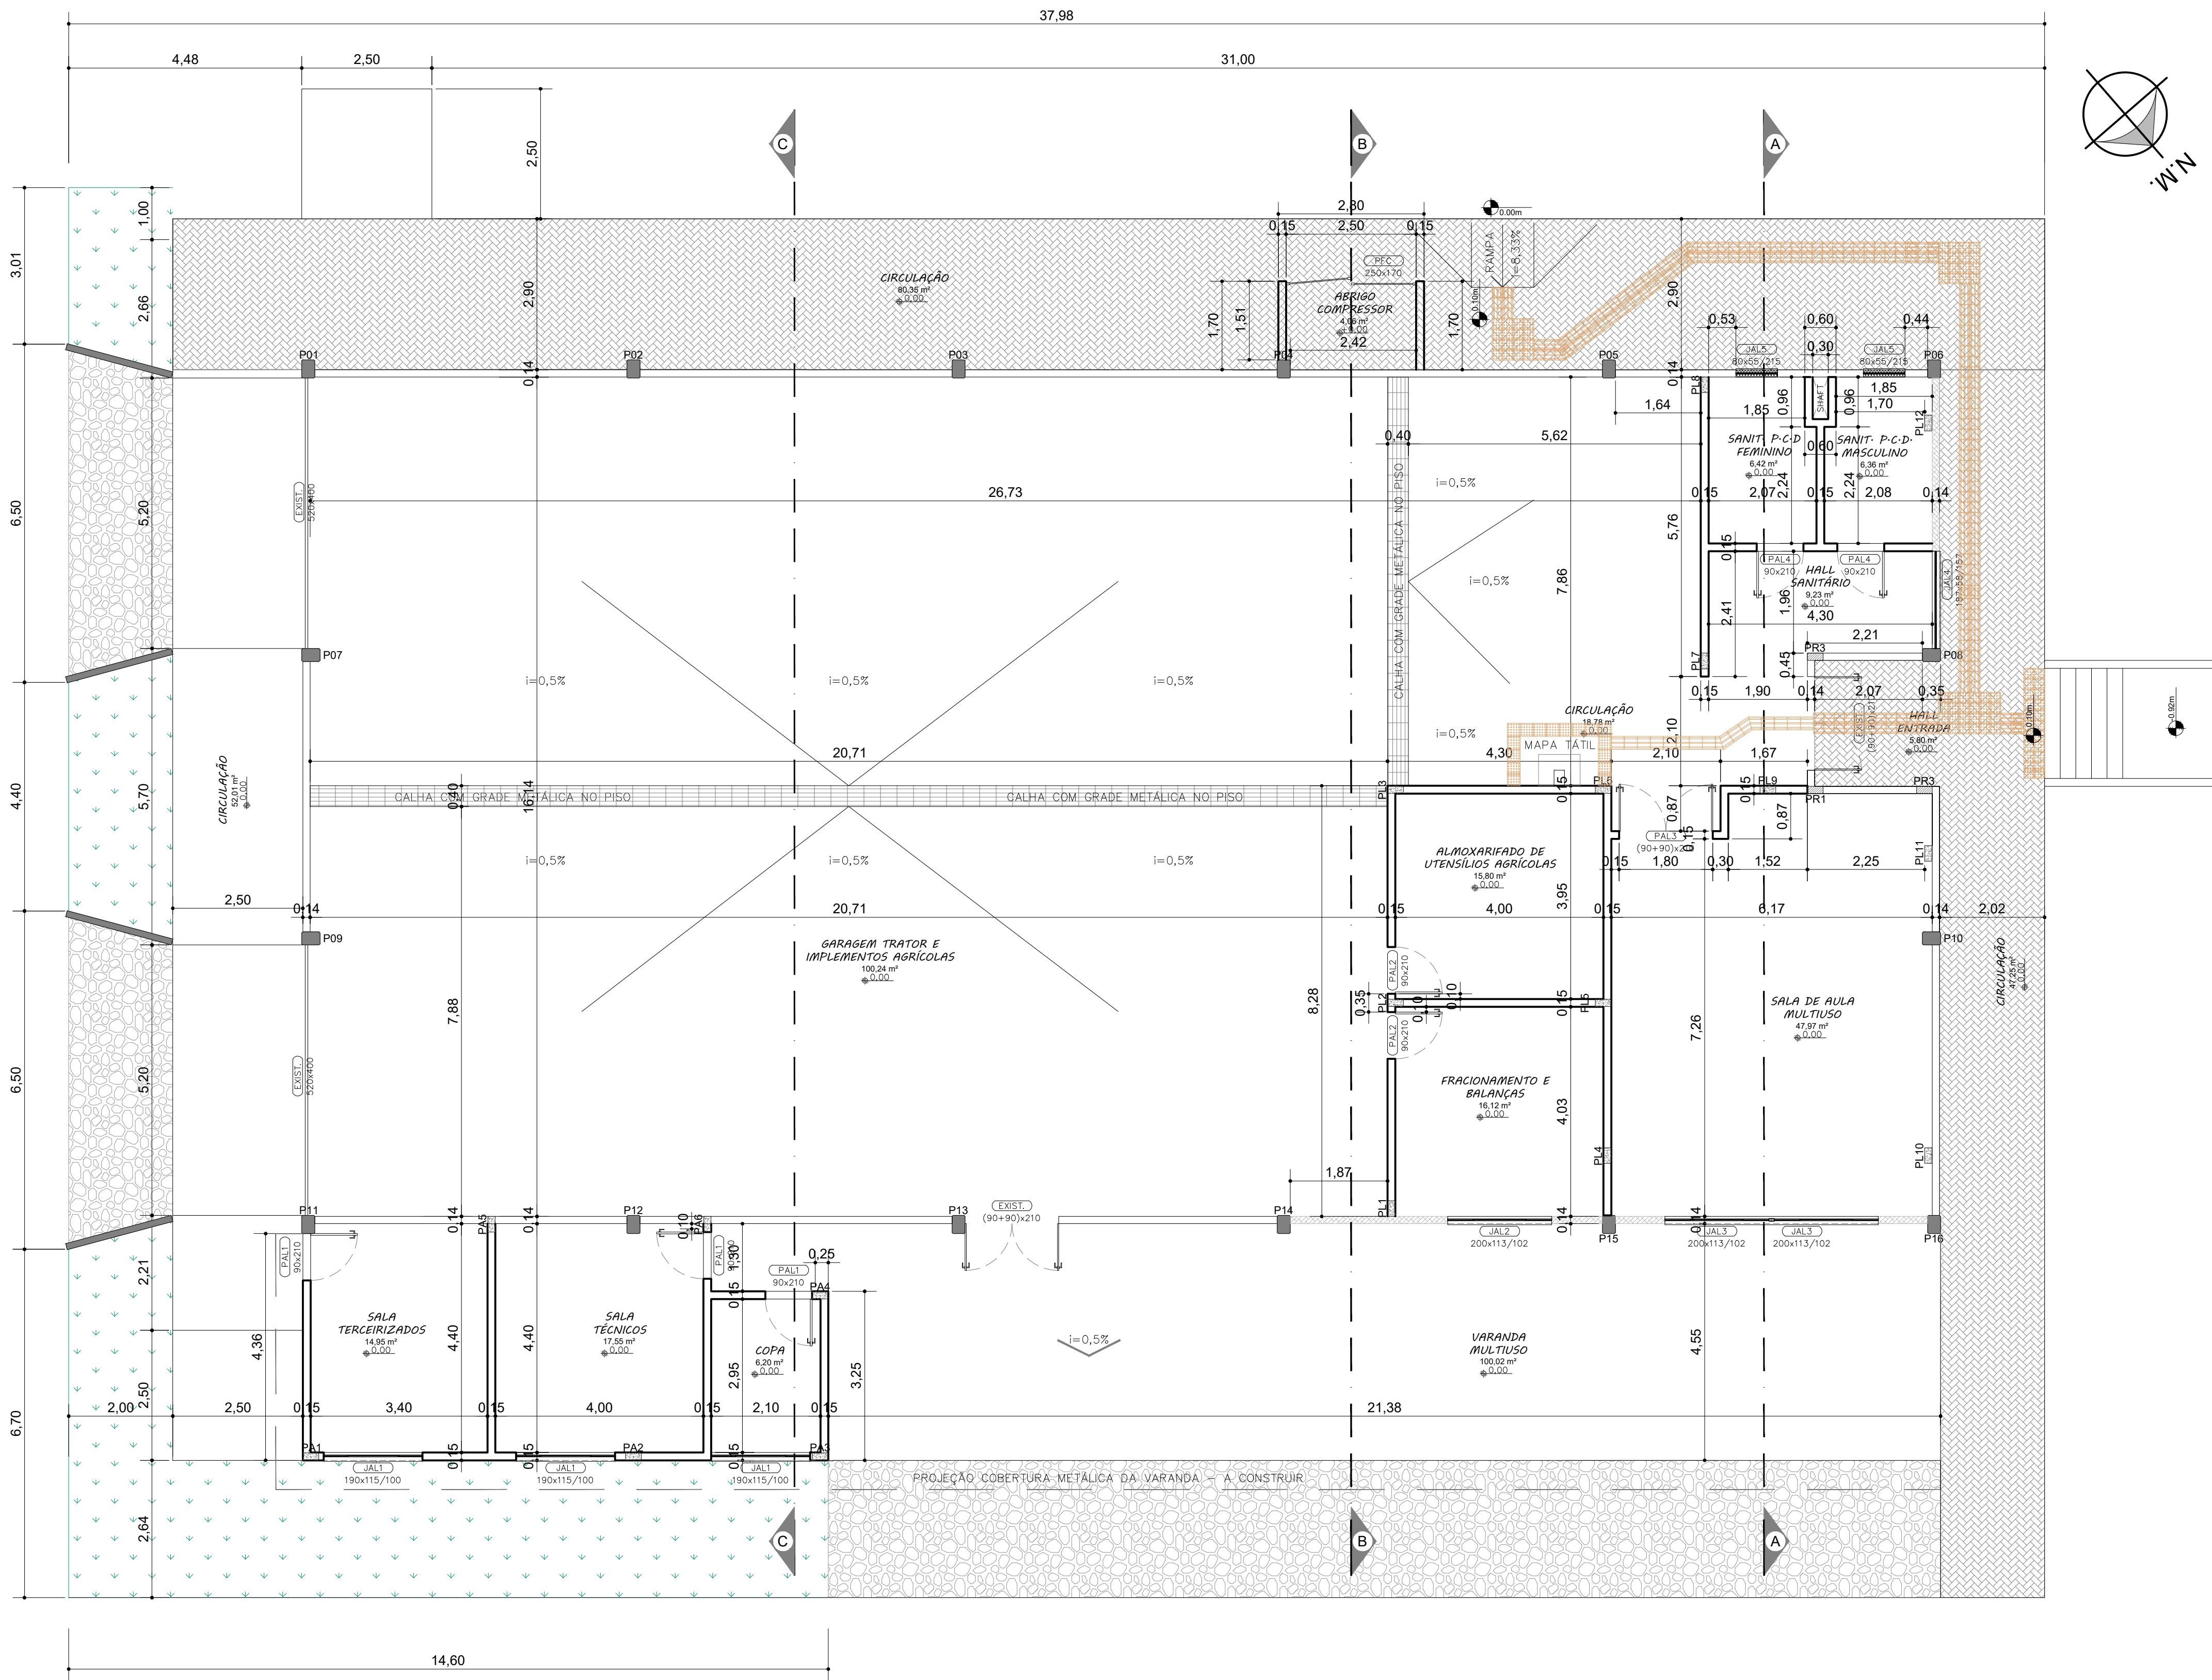

PLANTA BAIXA - GALPÃO AGRÍCOLA ESTACIONAMENTO  
ÁREA TOTAL 664,84 m²  
ESCALA 1:75

PAVIMENTO EM BRITA GRADUADA  
PAVIMENTO EM CONCRETO  
PLANTIO DE GRAMA



**UFFS**  
**UNIVERSIDADE**  
**FEDERAL DA**  
**FRONTEIRA SUL**  
Secretaria Especial de Obras-SEO


<b>SECRETARIA ESPECIAL DE OBRAS:</b> SECRETÁRIO DE OBRAS: ENG. CIV. FÁBIO CORREIA GASPARETTO FISCALIAÇÃO DE OBRAS: CHAPRECOES: ENG. CIV. FÁBIO ALEX ZENARO CERRO LANGOAS: ENG. CIV. FÁBIO ALEX ZENARO CREASC 103121-3 CREASC 111051-1 CREASC 101012 CREASC 107005 CREASC 101012 CREASC 107005
<b>SECRETARIA ESPECIAL DE OBRAS-SEO:</b> SECRETÁRIO DE OBRAS-SEO: ENG. CIV. FÁBIO CORREIA GASPARETTO FISCALIAÇÃO DE OBRAS-SEO: CHAPRECOES: ENG. CIV. FÁBIO ALEX ZENARO CERRO LANGOAS: ENG. CIV. FÁBIO ALEX ZENARO FISCALIAÇÃO DE OBRAS-SEO: CHAPRECOES: ENG. CIV. FÁBIO ALEX ZENARO CERRO LANGOAS: ENG. CIV. FÁBIO ALEX ZENARO		CREASC 103121-3 CREASC 111051-1 CREASC 101012 CREASC 107005 CREASC 101012 CREASC 107005

LOCAL: REALEZA - PR  
OBRA: COMPLEMENTAÇÃO DO GALPÃO AGRÍCOLA  
PROJETO: ARQUITETÔNICO  
CONTEÚDO: PLANTA BAIXA  
ESTACIONAMENTOS  
ENDEREÇO: AV. EDMUNDO GÁVESKI, 1000, ACESSO ROD. PR 182, Km 468


FASE: PROJETO EXECUTIVO  
REVISÃO Nº: R00  
DATA: 18/09/2020  
DESENHADO POR: ADRIANA  
NOME DO ARQUIVO: SEDURACAGALPÃO-FRONTAL-UFFS-PR-FR-02-01


ÁREA CONSTRUÍDA: 664,84 m²  
TAMANHO FOLHA: A1  
Nº PRANCHA: 02  
07



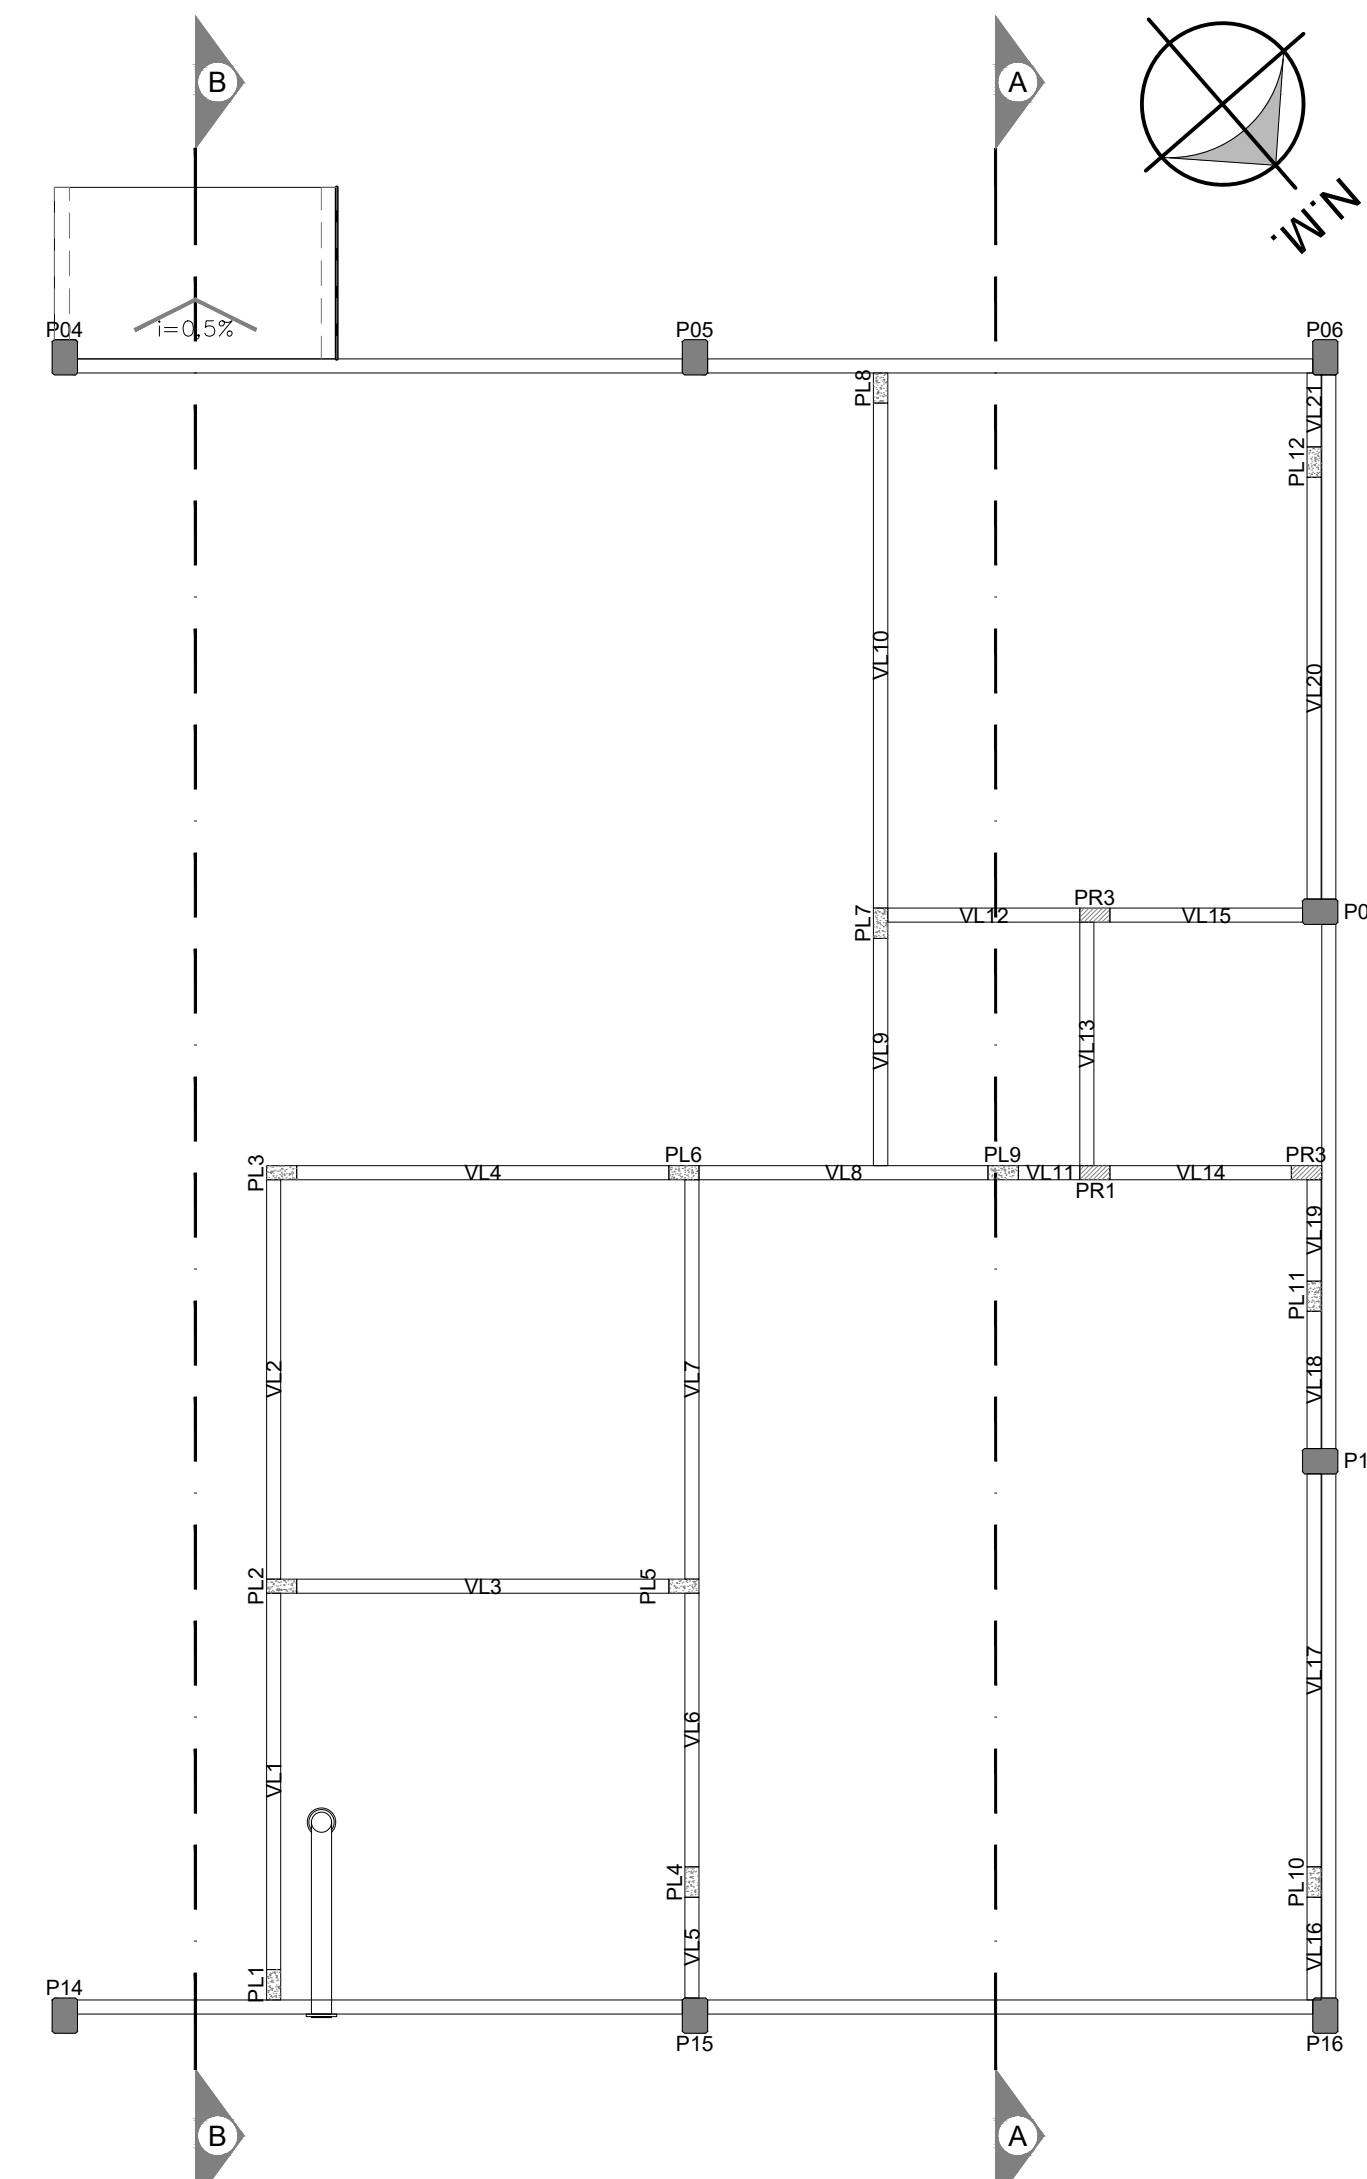

**PLANTA BAIXA - LOCAÇÃO DE VIGAS DA LAJE FORRO NÍVEL +2,87m**  
 ESCALA 1:75

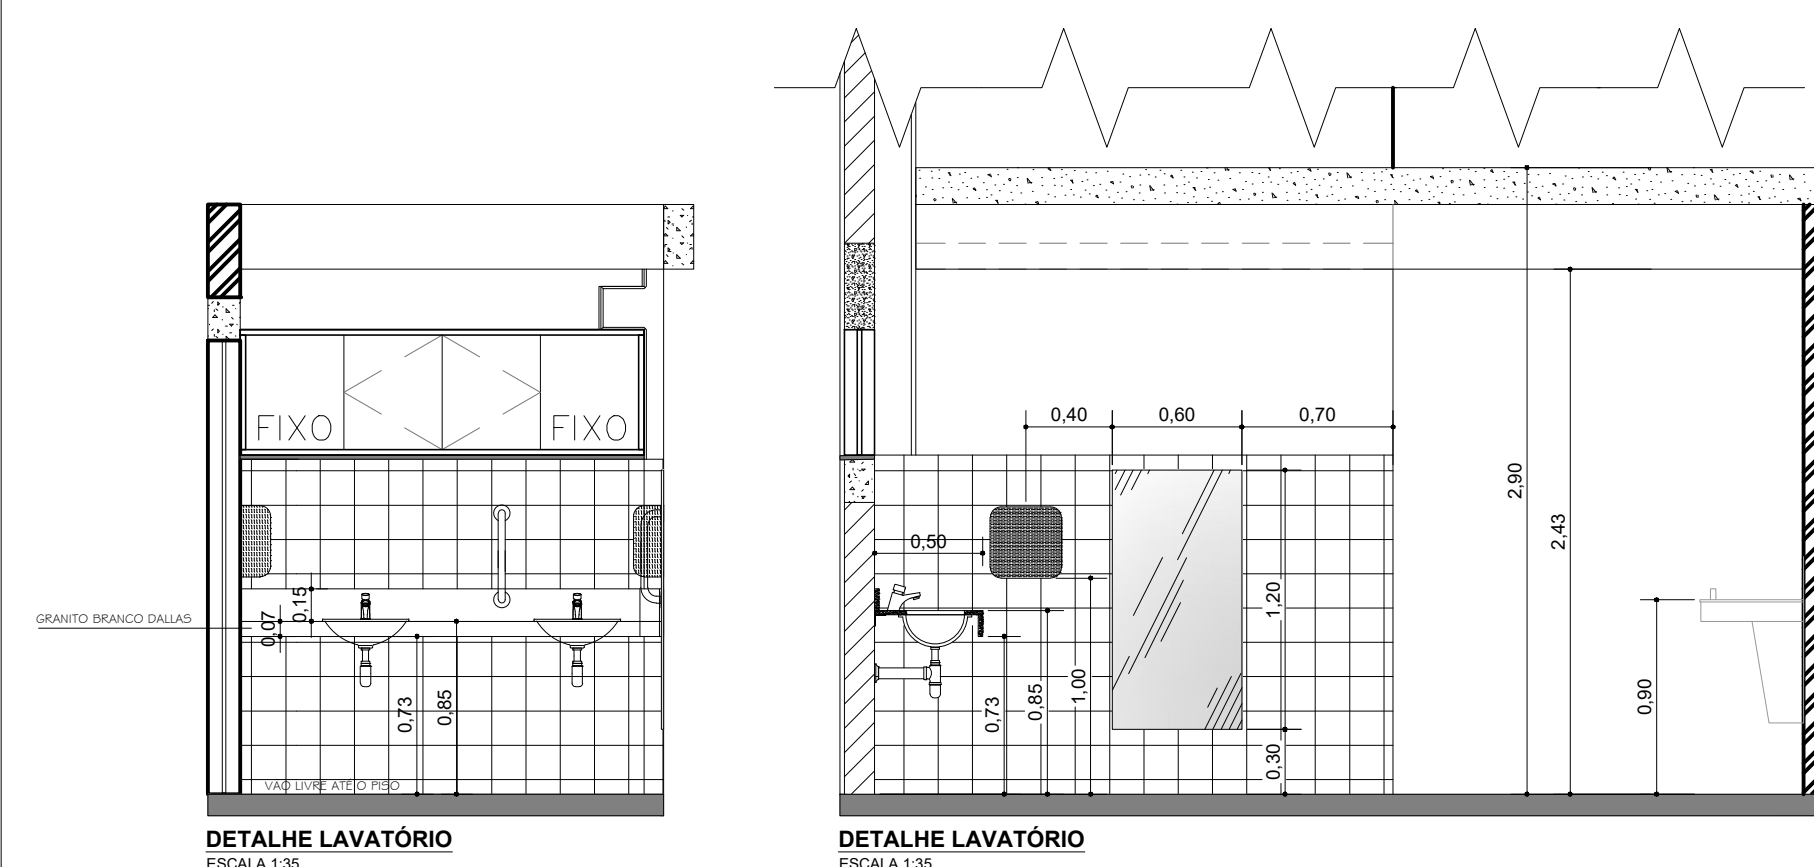



# IFES

## UNIVERSIDADE

## FEDERAL DA

## FRONTEIRA SUL

Secretaria Especial de Obras-ES

Av. Antônio Manoel Machado, nº 103 - Zona 2 Sala 2.210  
 Santa Helena, Paraná - CEP: 81605-900 - Fone: (41) 3351-1100 - Site Oficial: www.ifes.edu.br

SECRETARIA ESPECIAL DE OBRAS

ARG. URS. FÁBIO CORREA GASPARETTO

CREASC 087202-6

CHAVECIDE:

ARG. URS. FÁBIO ALEX ZENARO

CREASC 110312-3

REALIZAÇÃO DE LARGAS

ARG. URS. ELTON MATHEUS TOSCANI

CREASC 110311-1

CENRO LARGAS

ARG. URS. PAULO ROBERTO HENDES

CREASC 107012

ENCERÇÕES

ARG. URS. CARLOS RODOLFO ECHMIDT

CREASC 107012

LARGAS DEBOLAS DO SUL-PR

ARG. URS. JULIANA ARA CARVALHO

CREASC 127406

REALIZAÇÃO

ARG. URS. FÁBIO PATRI

CREASC 104402-2

ARG. URS. FABRICIO MAESTRINI

CREASC 127406

ARG. URS. ADRIANA FREITAS MAGOTT

CAUBR 141125-6

ARG. URS. WELINGTON TOSCANI

CAUBR 140503-9

ARG. URS. FLORENTINO

CAUBR 140503-9

ARG. URS. ELTON MATHEUS TOSCANI

CREASC 090408-2

ARG. URS. ADRIANA FREITAS MAGOTT

CREASC 090408-2

ARG. URS. DANIEL SPERL

CREASC 114331-1

ARG. URS. ADRIANA FREITAS MAGOTT

CREASC 114331-1

ARG. URS. ADRIANA FREITAS MAGOTT

CAUBR 141125-6

RESPONSÁVEL TÉCNICO

ARG. URS. ADRIANA FREITAS MAGOTT

CAUBR 141125-6

RESPONSÁVEL TÉCNICO

LOCAL:

REALIZA- PR

OBRA:

COMPLEMENTAÇÃO DO GALPÃO AGRÍCOLA

PROJETO:

PROJETO TÉCNICO

CONTEÚDO:

PLANTA BAIXA NÍVEL 0,00 m E VIGAS FORRO NÍVEL +2,87m

CORTE AA

ENDEREÇO:

AV. FIMDINO GAIVISKY/ 1000, ACESSO RODO. PR. 182 Km 496

FASE:

PROJETO EXECUTIVO

REVISÃO Nº:

R00

DATA:

18/09/2020

DESENHADO POR:

ADRIANA

NOME DO ARQUIVO:

ARQ\_04\_07

ÁREA CONSTRUÍDA:

664,84 m²


TAMANHO FOLHA:

A1


Nº PRANCHA:

04

07

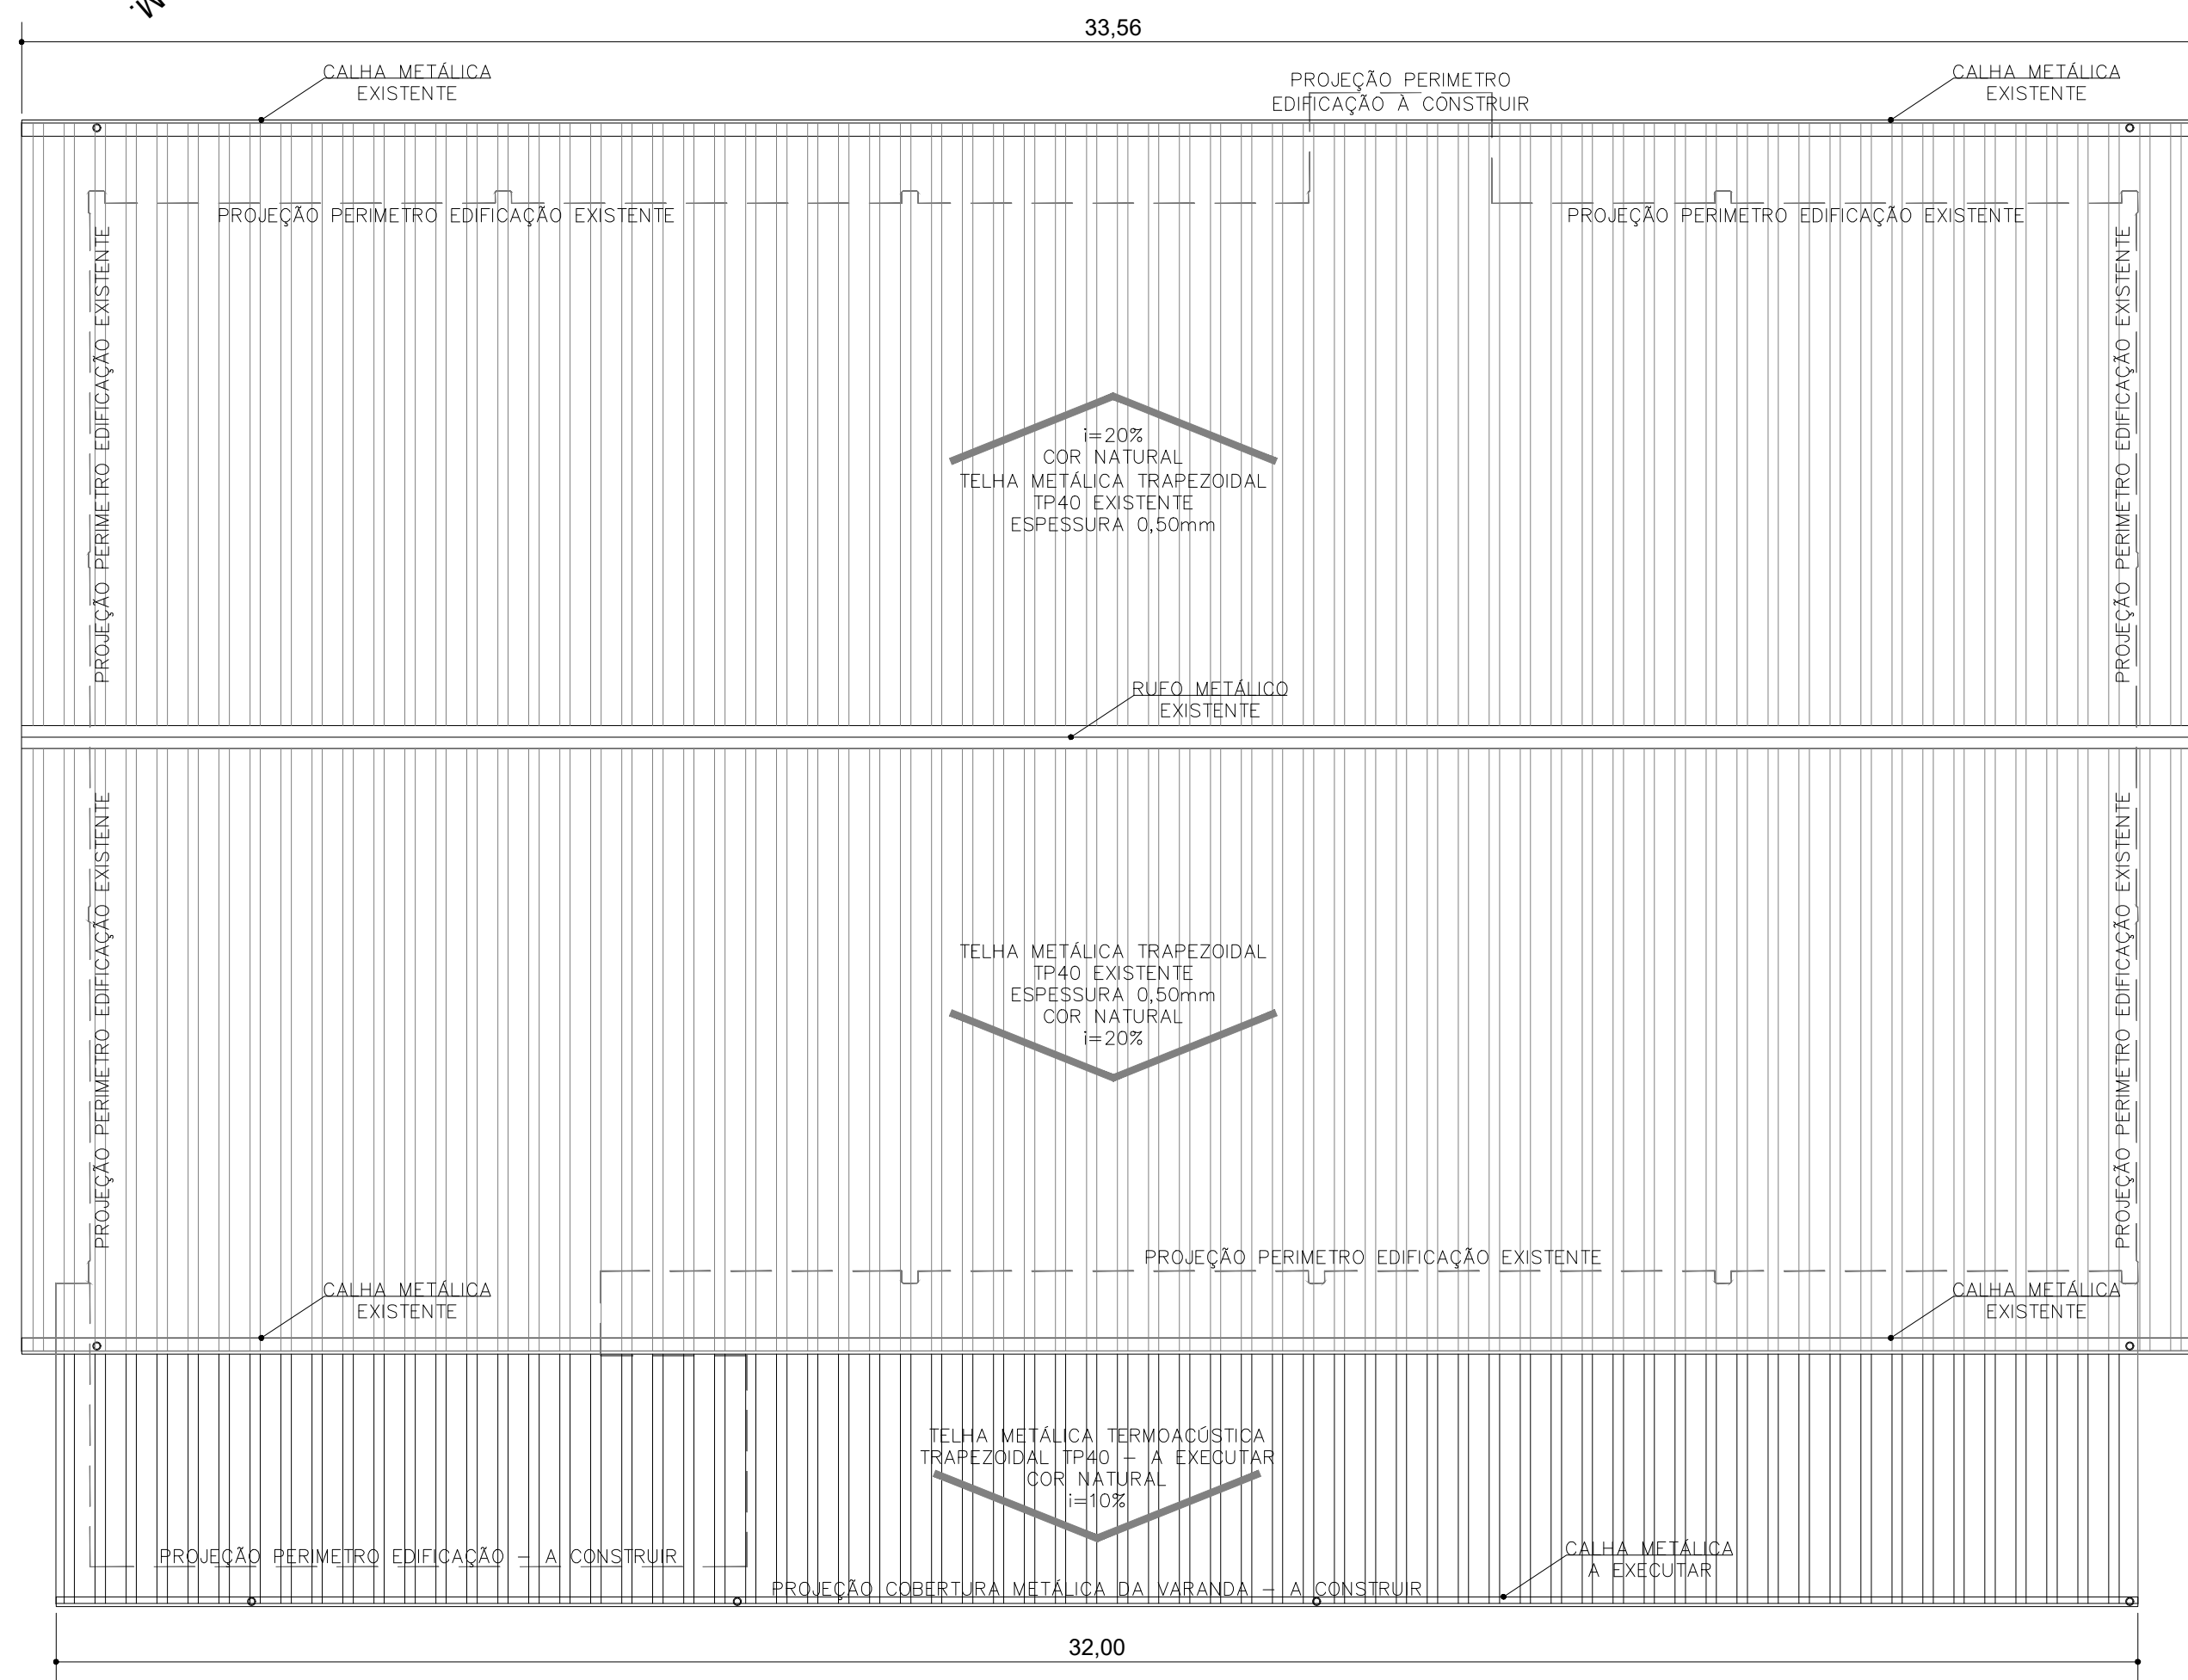

ESCALA 1:100

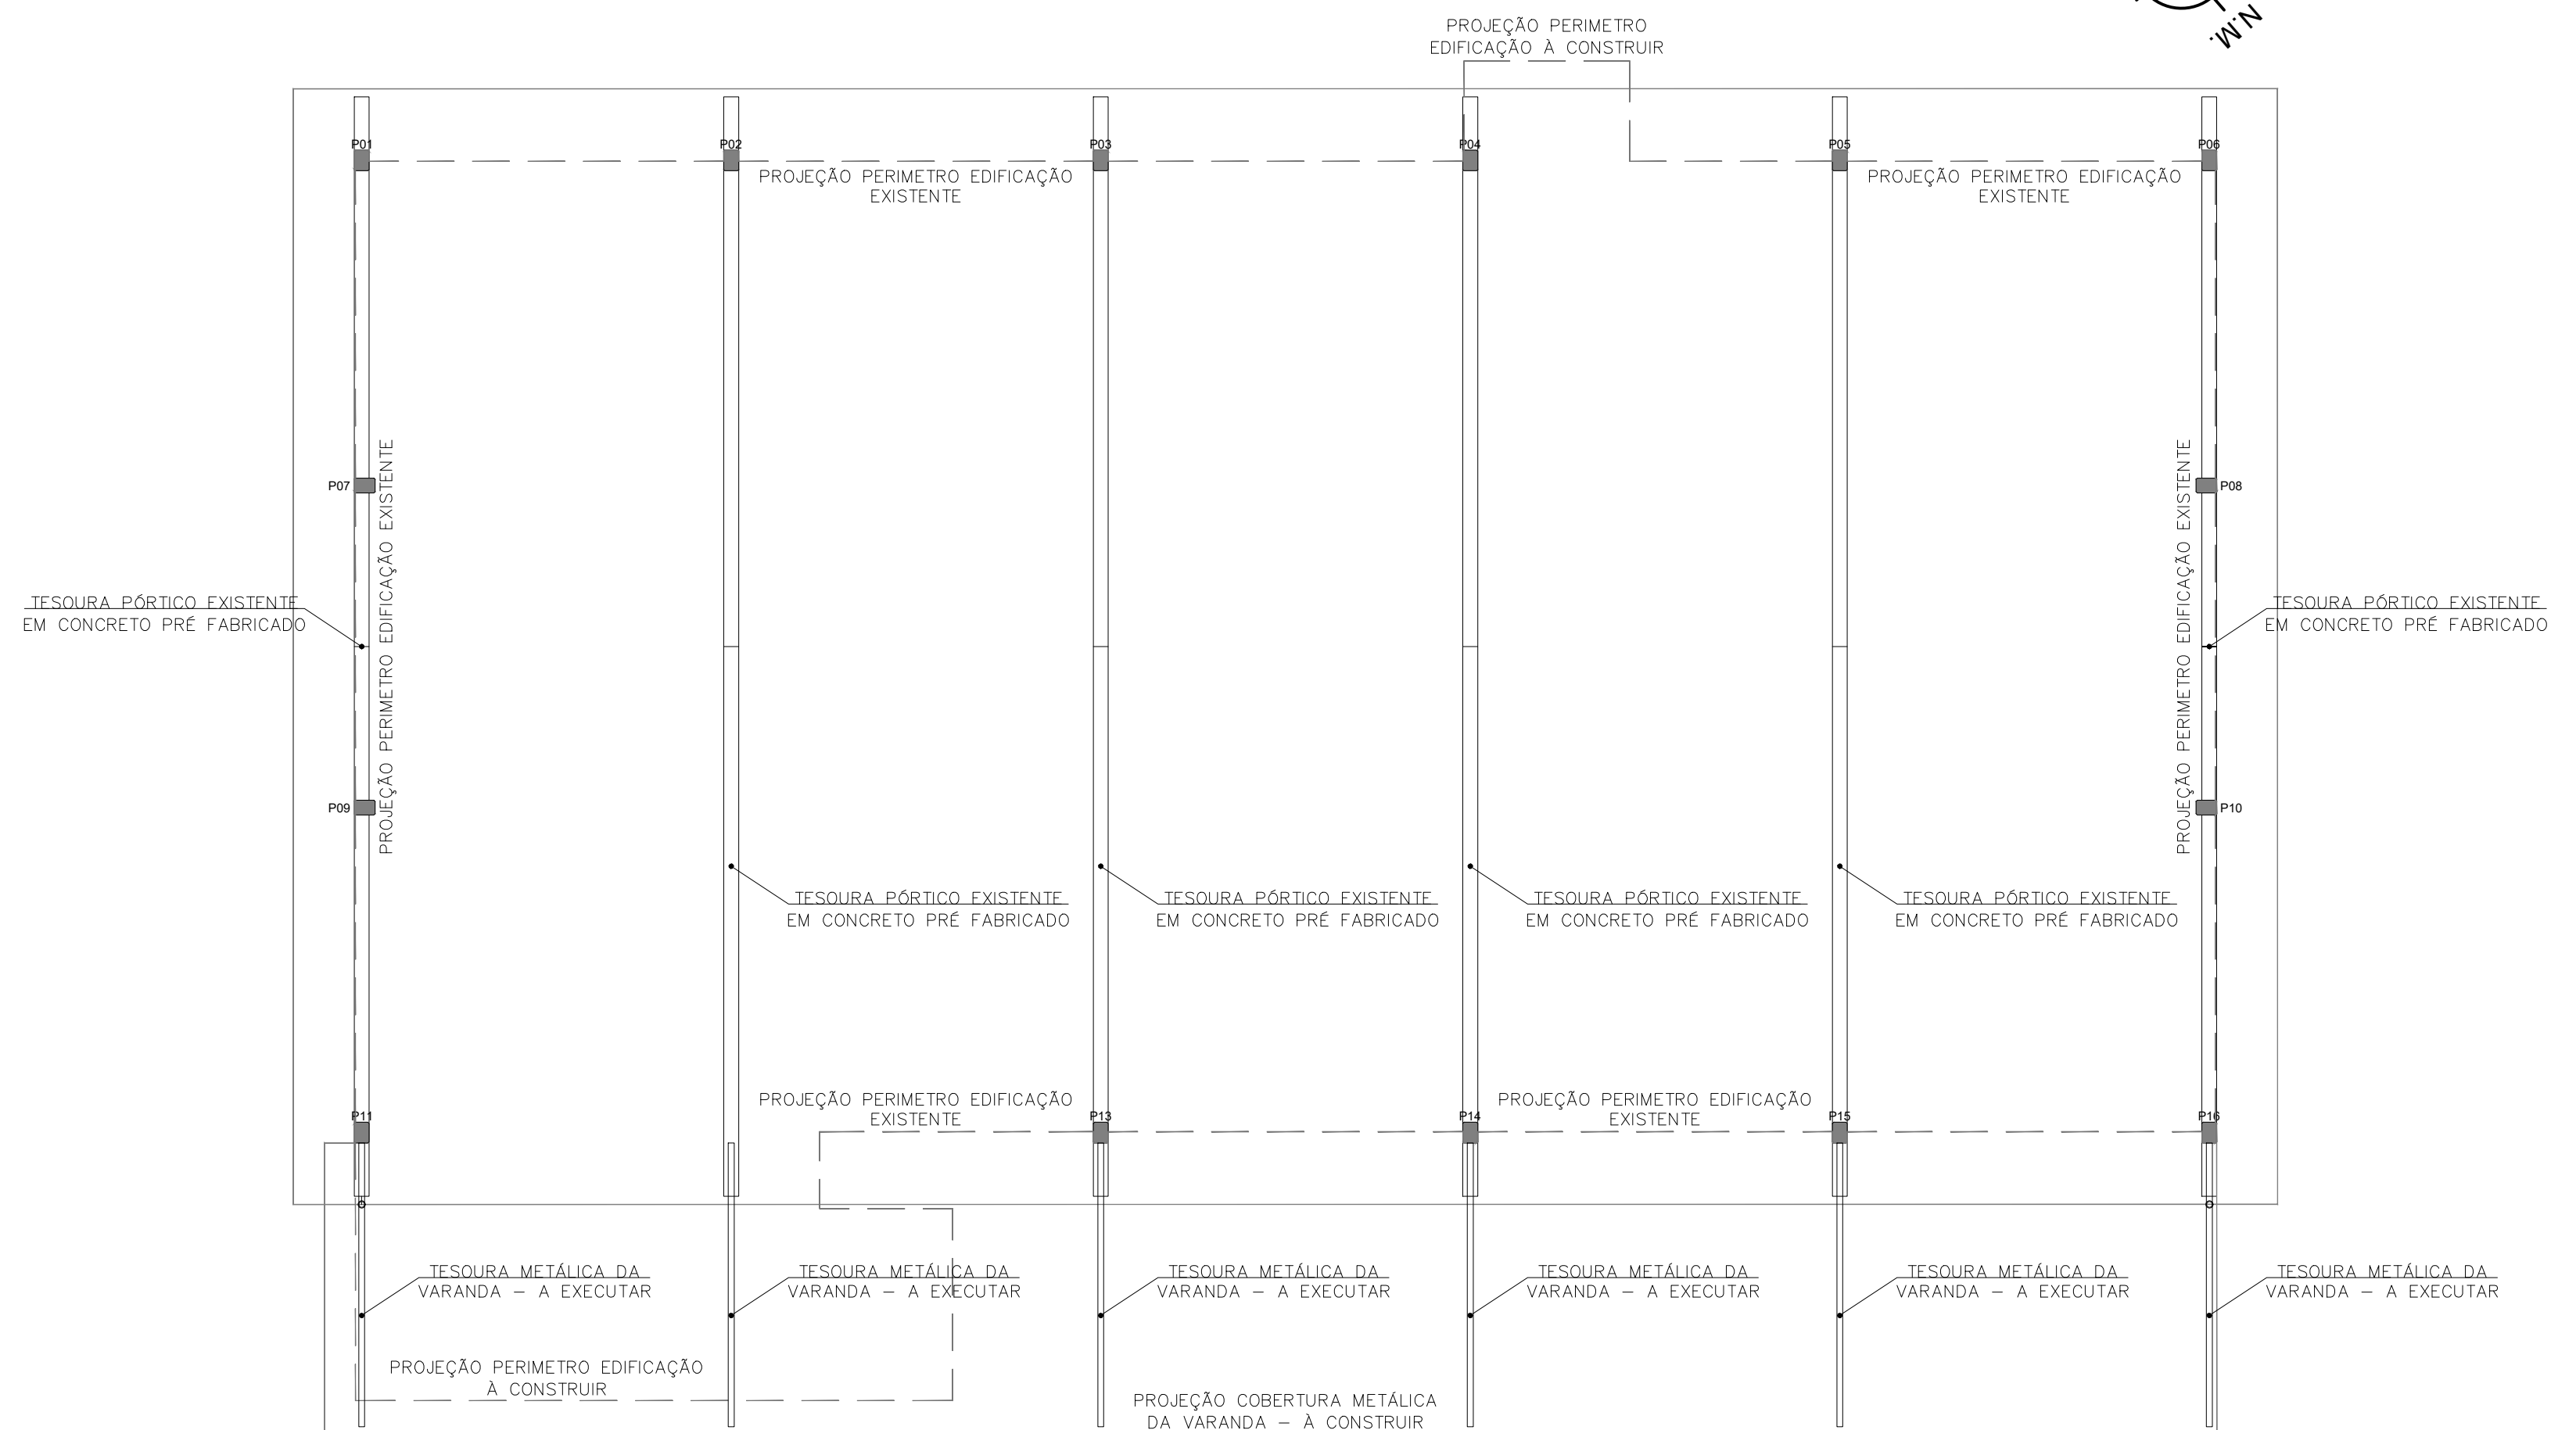

ESCALA 1:100



ARQ. URB. ADRIANA FREITAG MIGOTT  
CAUIBR A41125-6  
RESPONSÁVEL TÉCNICO

RESPONSÁVEL

FASE:  
PROJETO EXECUTIVO

REVISÃO Nº:  
R00

DATA:  
18/09/2020

DESENHADO POR:  
ADRIANA

NOME DO ARQUIVO:

SEGURANCAGALPINO+MAQ\_LIT05\_F01\_F02\_ARQ.DWG



ÁREA CONSTRUÍDA:  
664,84 m<sup>2</sup>

TAMANHO FOLHA:  
A1


Nº PRANCHA:

ARQ 03 / 07



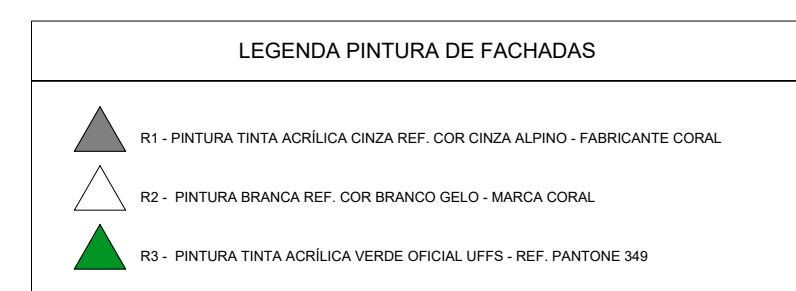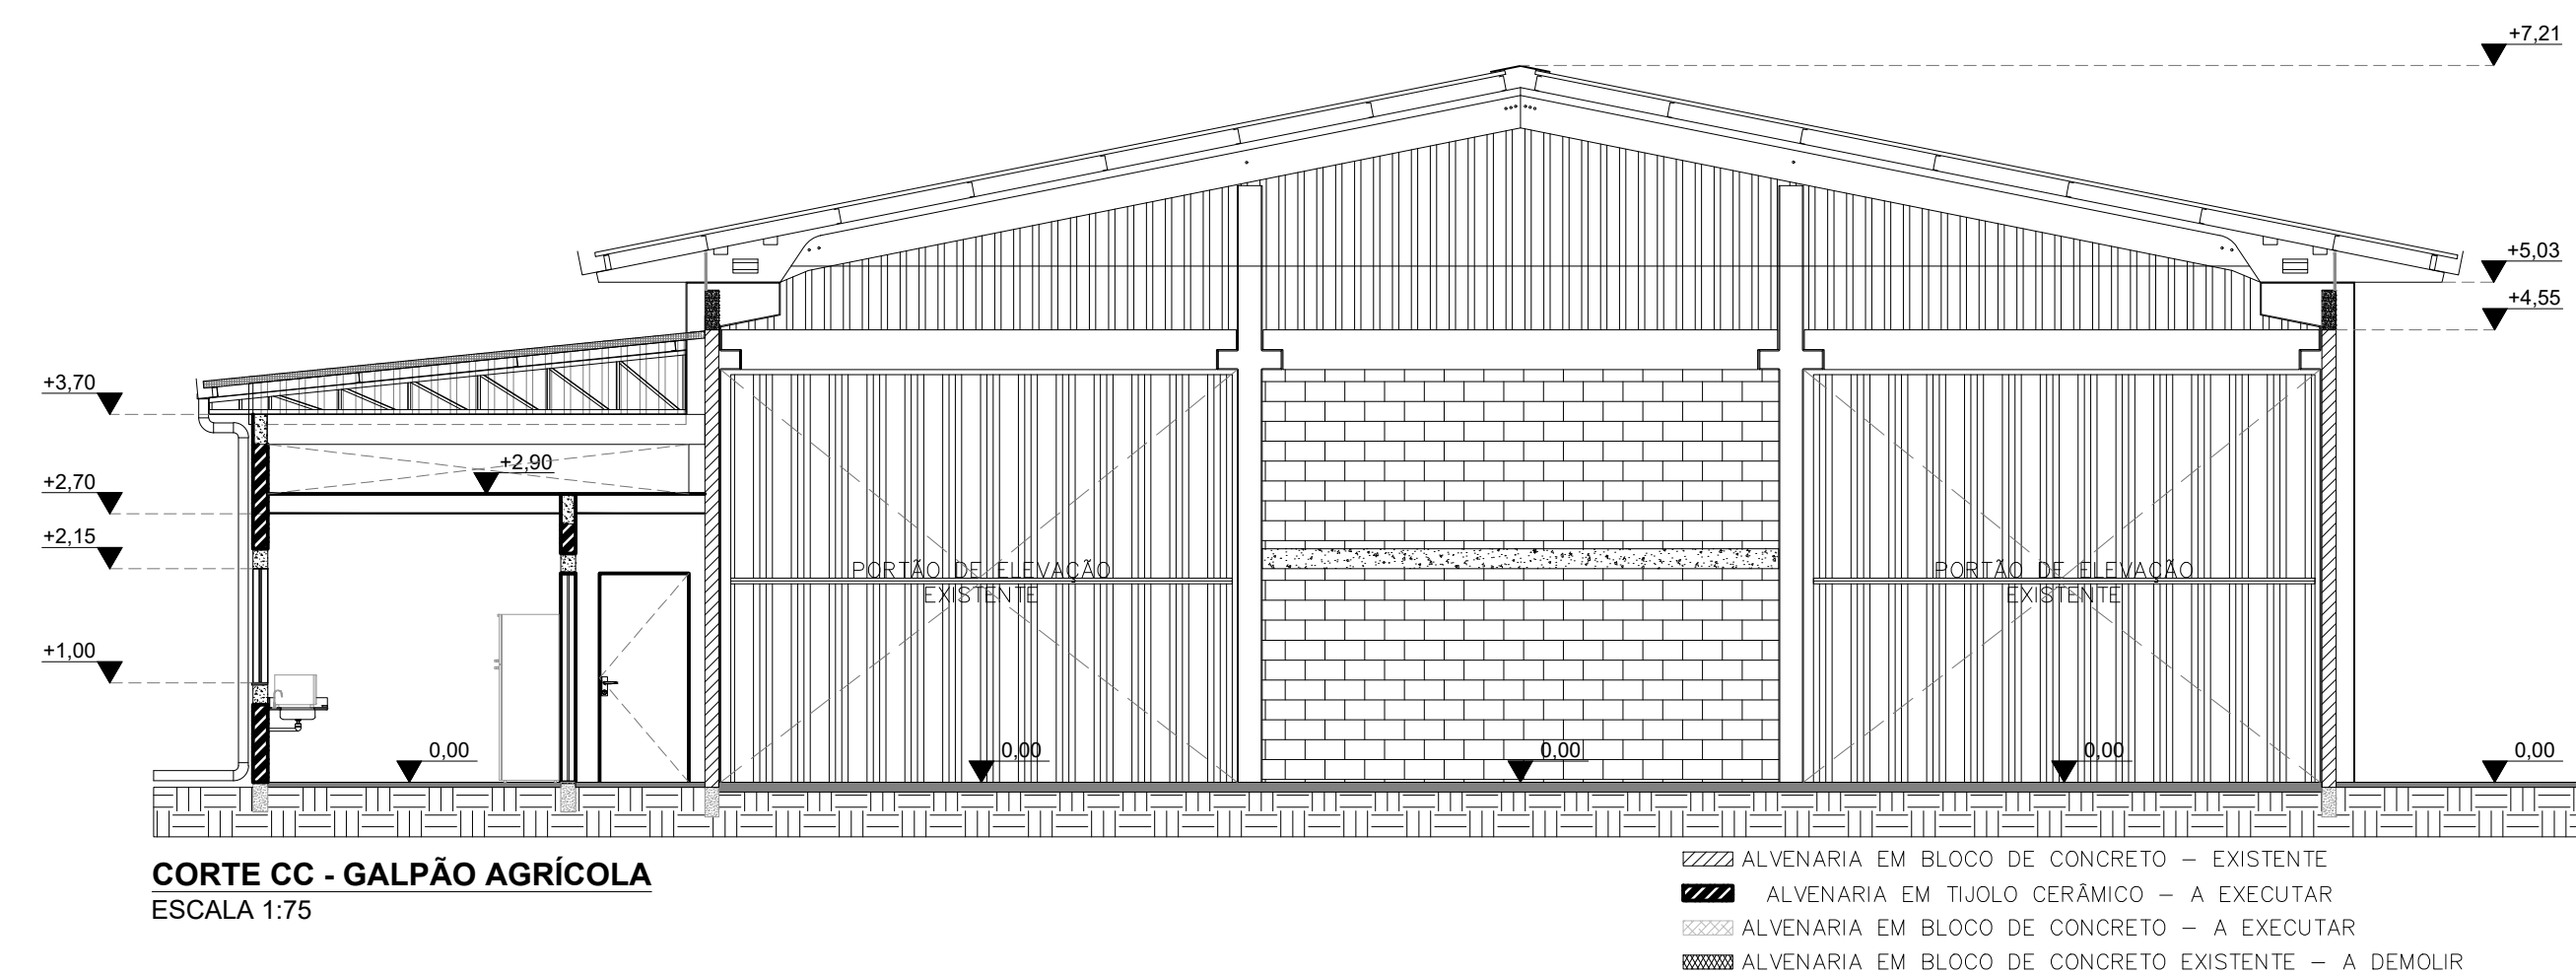



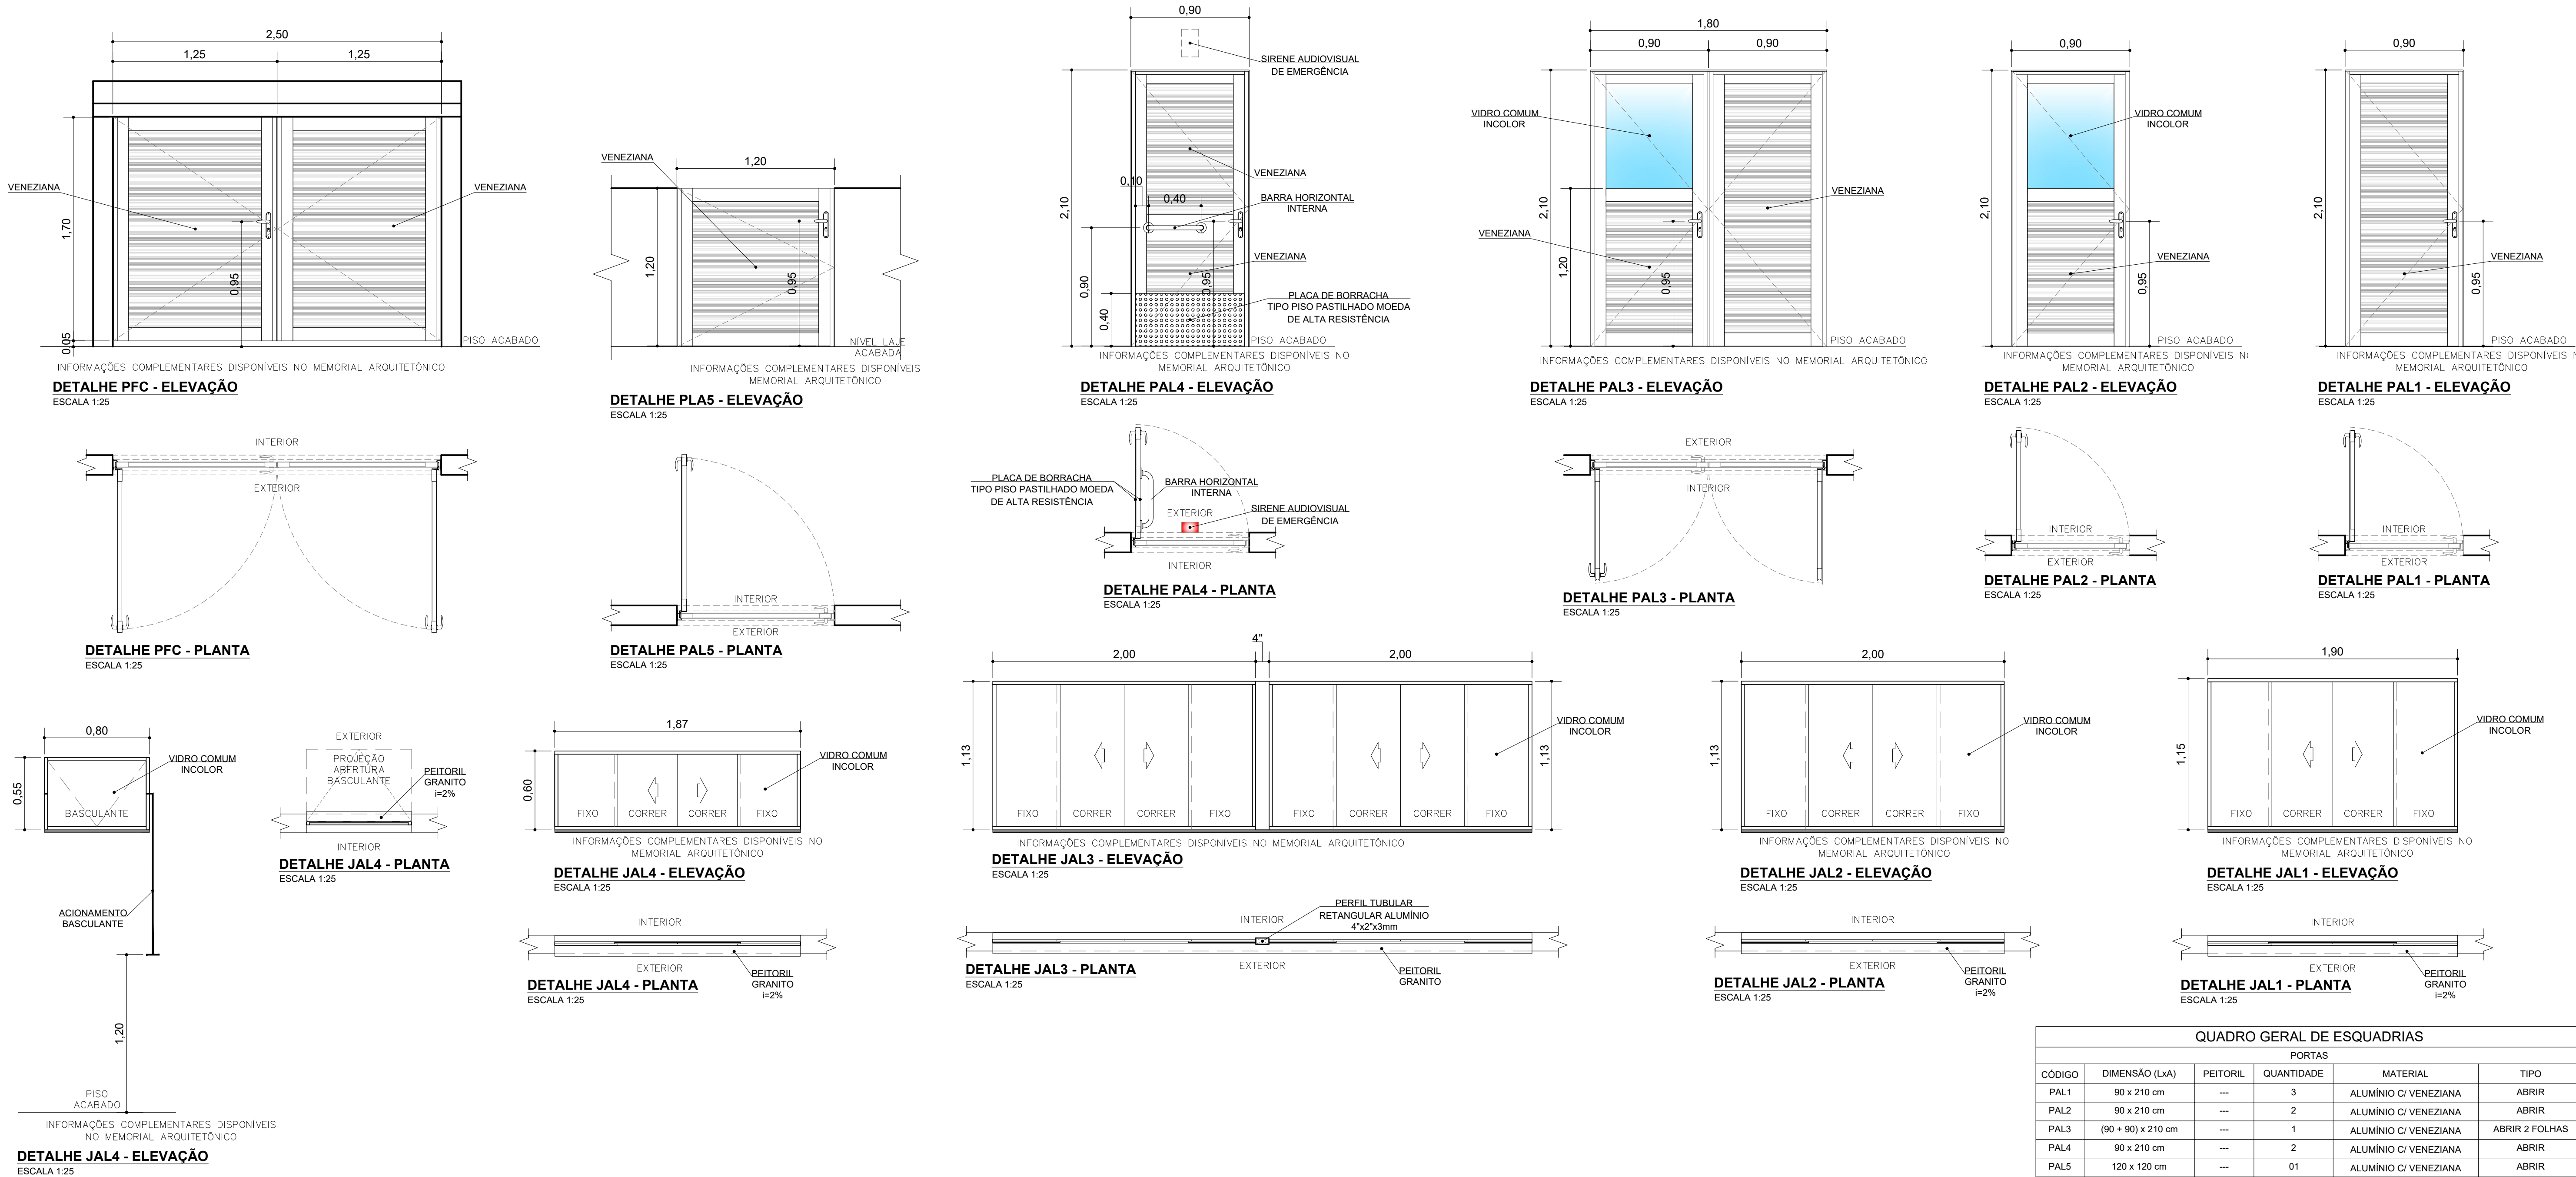

QUADRO GERAL DE ESQUADRIAS					
PORTAS					
CÓDIGO	DIMENSÃO (LxA)	PEITORIL	QUANTIDADE	MATERIAL	TIPO
PAL1	90 x 210 cm	---	3	ALUMÍNIO C/ VENEZIANA	ABRIR
PAL2	90 x 210 cm	---	2	ALUMÍNIO C/ VENEZIANA	ABRIR
PAL3	(90 + 90) x 210 cm	---	1	ALUMÍNIO C/ VENEZIANA	ABRIR 2 FOLHAS
PAL4	90 x 210 cm	---	2	ALUMÍNIO C/ VENEZIANA	ABRIR
PAL5	120 x 120 cm	---	01	ALUMÍNIO C/ VENEZIANA	ABRIR
PFC	(125 + 125) x 170 cm	---	01	AÇO	ABRIR 2 FOLHAS
JANELAS					
CÓDIGO	DIMENSÃO (LxA)	PEITORIL	QUANTIDADE	MATERIAL	TIPO
JAL1	190 x 115 cm	100 cm	3	ALUMÍNIO E VIDRO	CORRER E FIXA
JAL2	200 x 113 cm	102 cm	1	ALUMÍNIO E VIDRO	CORRER E FIXA
JAL3	200 x 113 cm	102 cm	2	ALUMÍNIO E VIDRO	CORRER E FIXA
JAL4	187 x 58 cm	157 cm	1	ALUMÍNIO E VIDRO	CORRER E FIXA
JAL5	80 x 55 cm	215 cm	2	ALUMÍNIO E VIDRO	BASCULANTE

\*DEMAIS ESPECIFICAÇÕES ESTÃO DISPONÍVEIS NO MEMORIAL DESCRITIVO QUE COMPLEMENTA ESTE TABELA



**UFES**  
UNIVERSIDADE  
FEDERAL DA  
FRONTEIRA SUL  
Secretaria Especial de Obras-SEO

SECRETARIA ESPECIAL DE OBRAS:  
SECRETÁRIO DE OBRAS: ENG. CIV. FÁBIO CORREIA GASPARETTO  
FISCALIAÇÃO DE OBRAS: ENG. CIV. FÁBIO ALEX ZENARO  
CHAVEIROS: ENG. ELEC. MATHEUS TREDEKATT  
CERRO LANGOIS: ENG. CIV. PAULO ROBERTO HENDES  
PRECISARIS: ENG. CIV. JALIANA ANA CHARELLO  
LARGUEIRAS DO SUL-PR: ENG. CIV. FÁBIO DINIZ  
REALIZAPR: ENG. CIV. FÁBIO BAILESTRIN

ESQUEMA TÉCNICO:  
ARG. URS. ADRIANA FREITAS MOUTT  
ARG. URS. ADELSON TOSTER  
ARG. CIV. RICARDO GOMES  
ARG. ELEC. PAULO ROBERTO HENDES  
ARG. CIV. JALIANA ANA CHARELLO  
ARG. CIV. FÁBIO DINIZ  
ARG. CIV. FÁBIO BAILESTRIN

CAVALHO:  
CAVALHO: A41125-6  
CAVALHO: A41125-6  
LOCAL:  
REALIZA - PR

OBRA:  
COMPLEMENTAÇÃO DO GALPÃO AGRÍCOLA

PROJETO:  
ARQUITETÔNICO

CONTEÚDO:  
DETALHAMENTO ESQUADRIAS  
DETALHAMENTO BANCADAS FIXAS

ENDEREÇO:  
AV. EDMUNDO GÁVESKI, 1000, ACESSO ROD. PR 182, Km 468

FASE:  
PROJETO EXECUTIVO

REVISÃO Nº:  
R00

DATA:  
18/09/2020

DESENHADO POR:  
ADRIANA

NOME DO ARQUIVO:  
SEGURANÇACAPACITADOPR\_1000\_PR\_182\_000


ÁREA CONSTRUÍDA:  
664,84 m²

TAMANHO FOLHA:  
A1


Nº PRANCHA:  
06

07


PLANTA BAIXA  
ESC 1/25

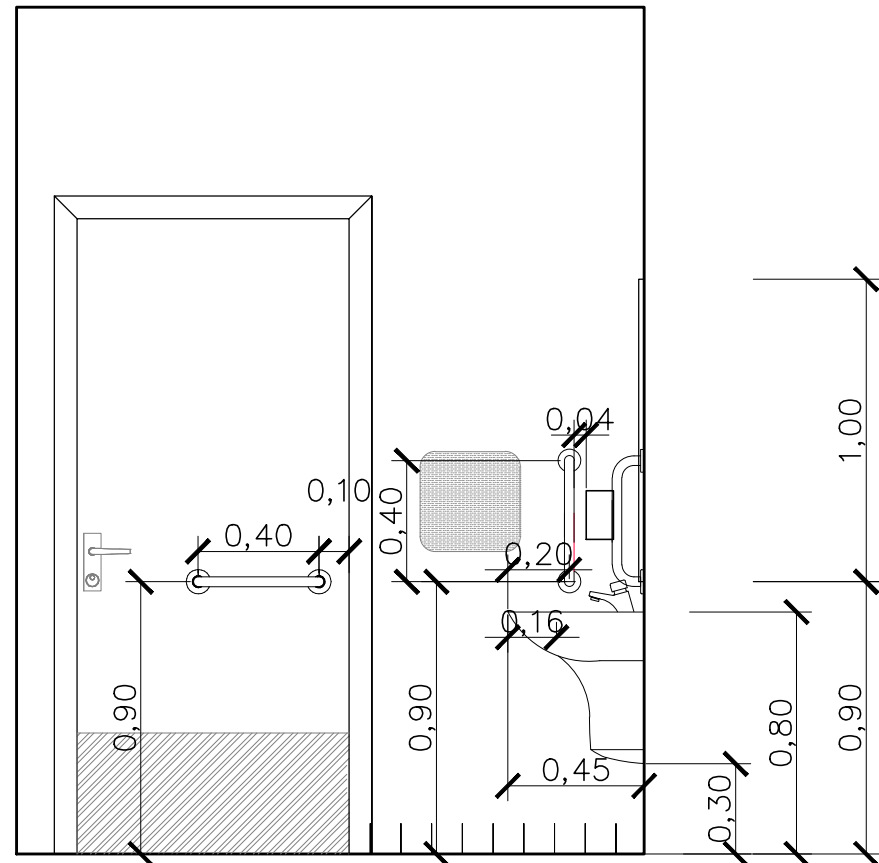


VISTA LATERAL LAVATÓRIO  
ESC 1/25

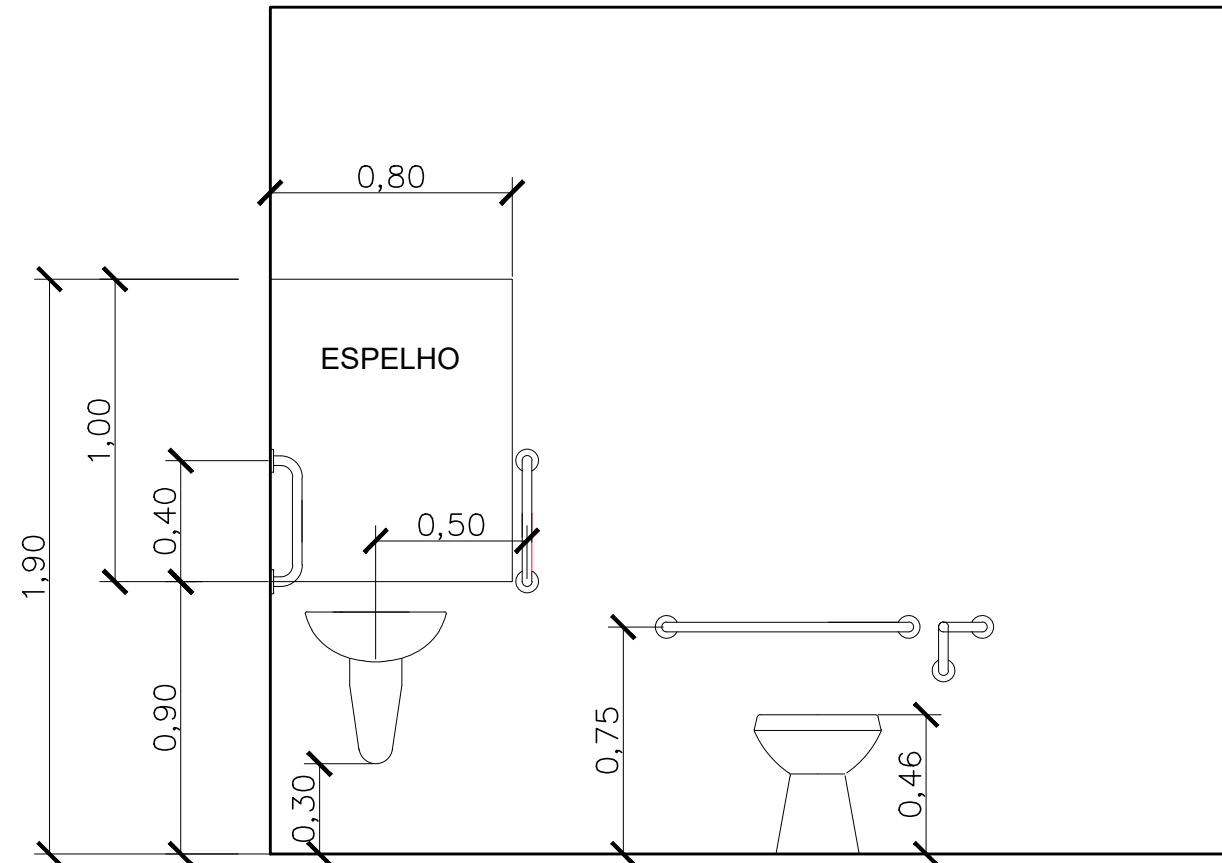

VISTA FRONTAL LAVATÓRIO E BACIA  
ESC 1/25

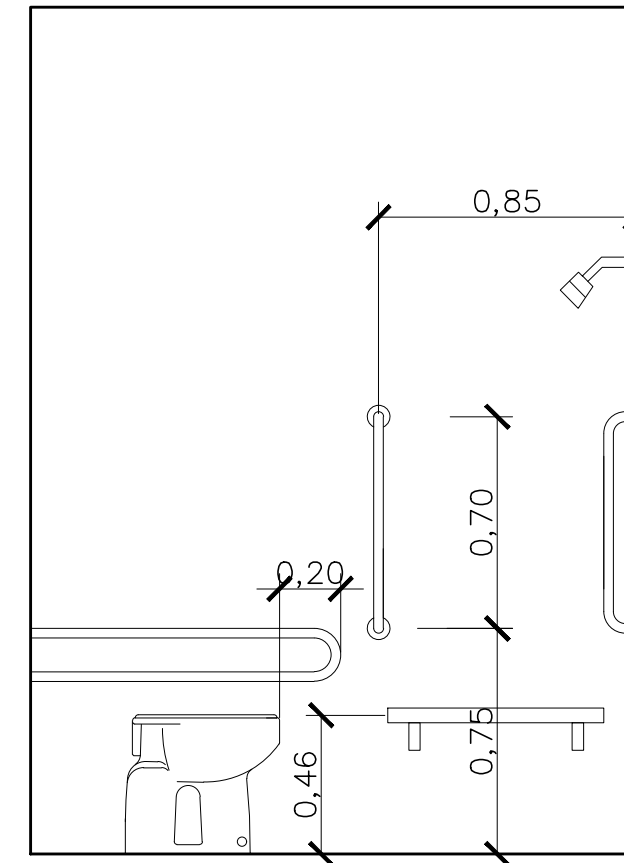

VISTA LATERAL BACIA  
ESC 1/25

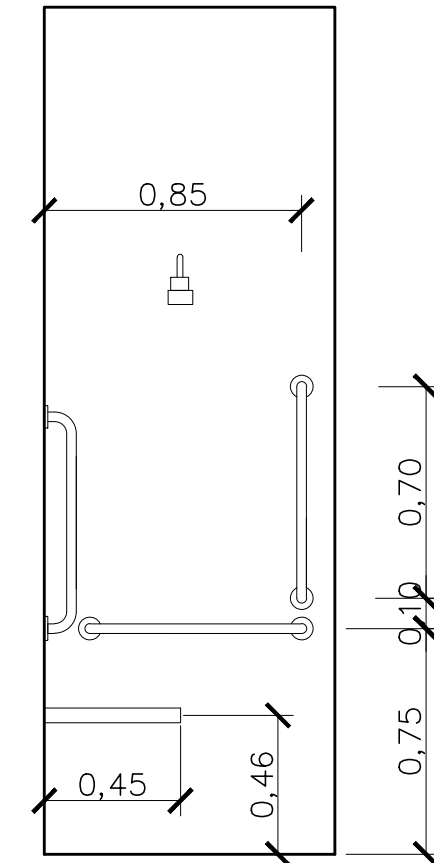

VISTA FRONTAL CHUVEIRO  
ESC 1/25

TABELA QUANTIDADE TOTAL DE BARRAS DE APOIO		
TIPO	LOCAL	QTDADE
BARRA 40 cm	LAVATÓRIO	06
BARRA 40 cm	PORTA	02
BARRA 80 cm	BACIA SANIT.	02
LATERAL FIXA	BACIA SANIT.	02
BARRA 70 cm	BOX CHUVEIRO	06
BANCO 70 cm	BOX CHUVEIRO	02

**VISTA FRONTAL**  
ESC 1/25

0,85  
0,10  
0,14  
0,71  
0,10  
0,40  
0,40  
0,90  
0,73  
0,85  
0,10  
0,14  
0,10

CUBA EM AÇO INOX  
ALTURA MÁX. = 1,2cm

RODAPIA EM GRANITO  
BRANCO DALLAS H=10cm

BANICA EM GRANITO  
BRANCO DALLAS (p=2cm)

ARMÁRIO EM MDF COM  
REVESTIMENTO

MELAMINICO

TX cor Branco

RODAPÉ EM GRANITO BRANCO  
DALLAS

VÃO LIVRE ATÉ O PISO

**PLANTA BAIXA**  
ESC 1/25

ÁREA SECA

ÁREA ÚMIDA

ÁREA SECA


0,80  
0,90  
0,40  
2,10  
0,55

BANICA EM GRANITO  
BRANCO DALLAS (p=2cm)

PLANTA BAIXA  
ESC 1/25

Diagrama de uma porta dupla com dimensões e símbolos de acessibilidade. A porta tem uma largura total de 0,10 m. A altura da porta é de 1,20 m. A altura da faixa de alcance para os símbolos de acessibilidade é de 0,40 m. Os símbolos universais de acessibilidade (cadeira de rodas, pessoa andando e bengala) devem estar localizados na faixa de alcance entre 1,20 m e 1,60 m.

SINALIZAÇÃO UNIVERSAL NA PORTA DE ENTRADA  
ESC 1/25

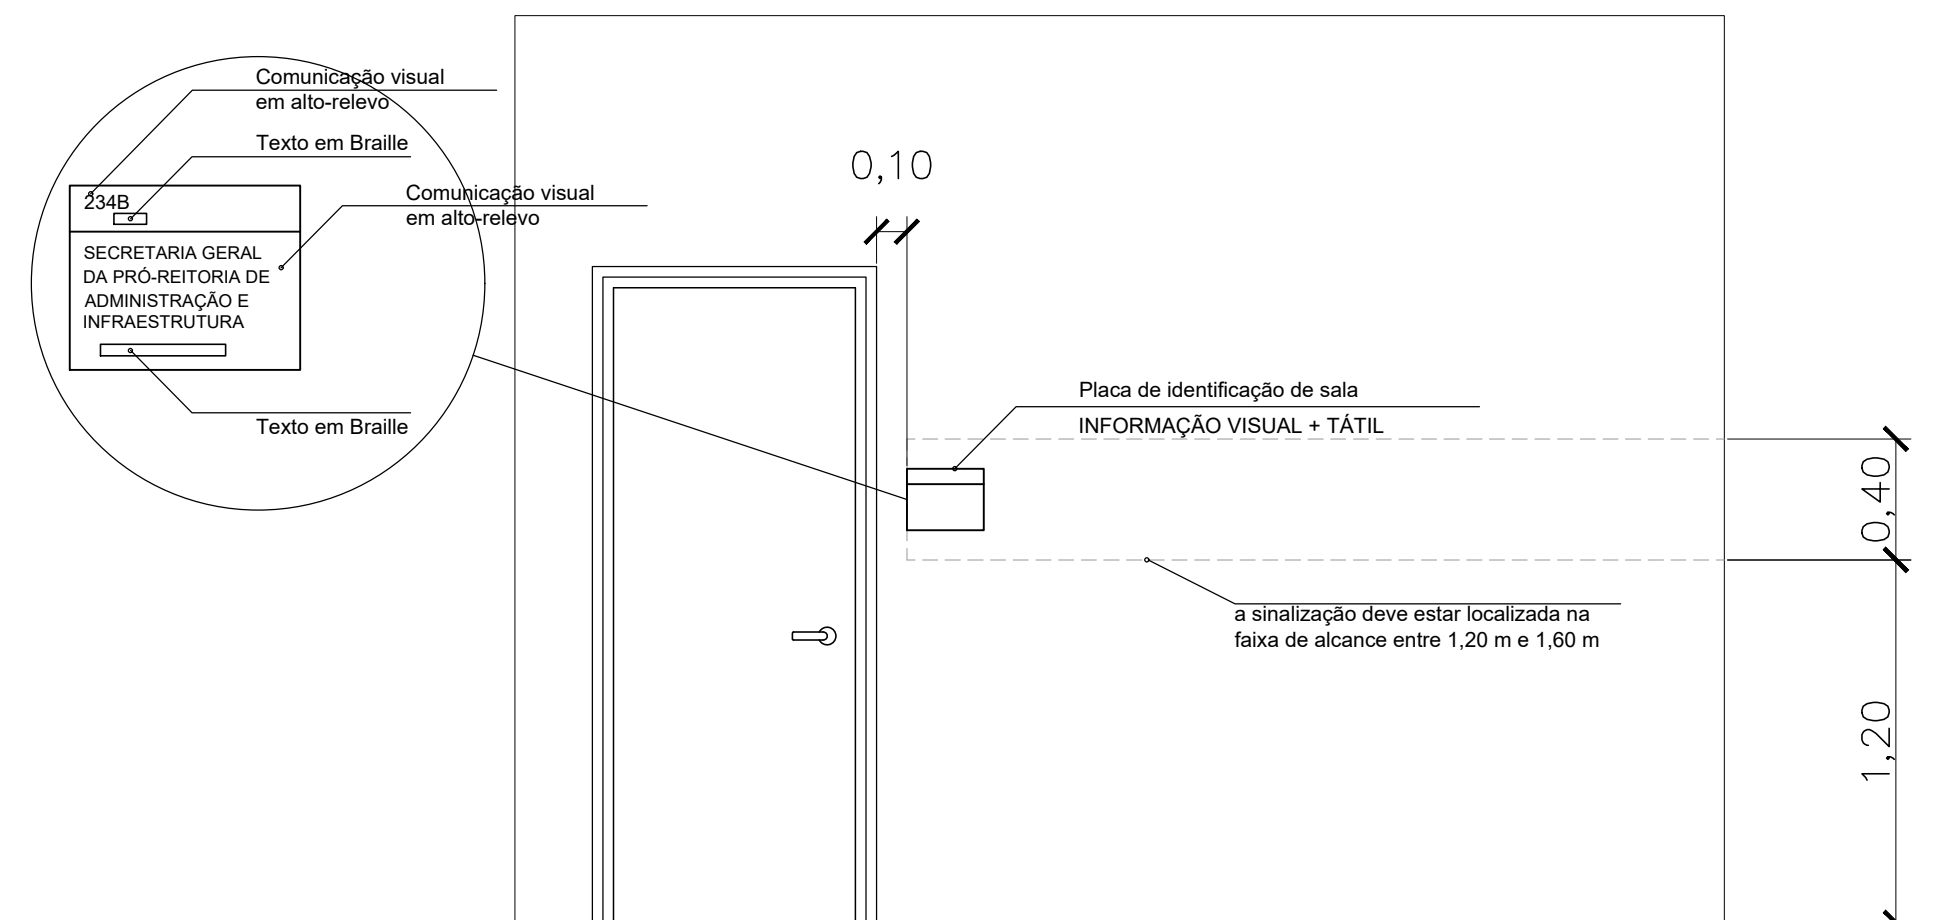

## SINALIZAÇÃO NAS PORTAS DOS AMBIENTES

VISTA LATERAL  
ESC 1/25

VISTA FRONTAL  
ESC 1/25


PLANTA BAIXA  
ESC 1/25

[illegible]

PLANTA BAIXA VAGAS RESERVADAS NO ESTACIONAMENTO  
ESC 1/35



PLACA VERTICAL IDOSO  
SEM ESCALA

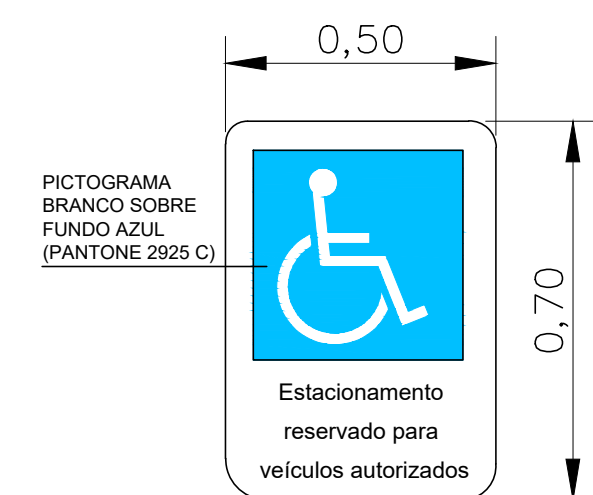

PLACA VERTICAL PCD  
SEM ESCALA

VAGAS RESERVADAS NO ESTACIONAMENTO

PLANTA BAIXA  
ESC 1/25

VISTA LATERAL  
ESC 1/25



**SECRETARIA ESPECIAL DE OBRAS -**  
**SECRETARIA DE OBRAS -**  
**UFES**  
**UNIVERSIDADE**  
**FEDERAL DA**  
**FRONTEIRA SUL**  
**Secretaria Especial de Obras-SEO**

Avenida Francisco Machado, nº 108 - B.º 2 - Bloco 2 Sala 2.205  
 Centro - Criciúma - SC - CEP: 89010-000 | 0800-011-2008-118 - Site Oficial: [www.uffes.br](http://www.uffes.br)

**FINALIZAÇÃO DE OBRAS:**  
 CHAVEIRO: ENG. CIV. FÁBIO ALEX ZENARO  
 CERRO LARGOS: ENG. CIV. FÁBIO ALEX ZENARO  
 REFORMAS: ENG. CIV. PAULO ROBERTO HENRIQUES  
 LAMBEADURA DO SUL PR: ENG. CIV. CARLOS ROQUE SCHMIDT  
 REALIZAÇÃO: ENG. CIV. ADRIANA DANIELA TREITAG  
 ENG. CIV. ADRIANA DANIELA TREITAG  
 ENG. CIV. FÁBIO DRETTA  
 ENG. CIV. FÁBIO BALISTIN

**BOQUE TÉCNICA DE OBRAS:**  
 ARQ. URS. ADRIANA TREITAG MIOTTO  
 ARQ. URS. HELIUNOTIO TOSCHER  
 ENG. CIV. ANDRÉO DANIEL  
 ENG. ELETRIC. SILVIO ANTONIO TESTOW  
 ENG. SANIT. CARLOS ROQUE SCHMIDT  
 ENG. MEC. DANIEL ESPINO  
 TEC. MEC. JOVANA PEREIRA  
 TEC. ELETROTÉC. DIEGO GONATTO  
 A.T. LENDINO PEREIRA

**CREACIS 10321-3**  
**CREACIS 10322-5**  
**CREACIS 10323-1**  
**CREACIS 10324-6**  
**CREACIS 10325-8**  
**CREACIS 10326-1**  
**CREACIS 10327-3**  
**CREACIS 10328-5**  
**CREACIS 10329-7**  
**CREACIS 10330-9**  
**CREACIS 10331-1**

**ENG. CIV. FÁBIO CORREIA GARIPATO**  
**CREACIS 10332-5**  
**RESPONSÁVEL: SEO UFFS**

**ARQ. URS. ADRIANA TREITAG MIOTTO**  
**CAUBR 44125-6**  
**RESPONSÁVEL: TCCO**

**LOCAL:**  
**PR**  
**OBRA:**  
**COMPLEMENTAÇÃO DO GALPÃO AGRÍCOLA**  
**PROJETO:**  
**ARQUITETÔNICO**  
**CONTEÚDO:**  
**DETALHAMENTOS INST. SANITÁRIAS**  
**DETALHAMENTOS DE ACESSIBILIDADE**  
**ENDEÇO:**  
**AV. FEMININO GAEVYSKI, 1000 - ACESSO RUA PR 182 Km 46,6**

**FASE:**  
**PROJETO EXECUTIVO**  
**REVISÃO Nº:**  
**R00**  
**DATA:**  
**18/09/2020**  
**DESENHADO POR:**  
**ADRIANA**  
**NOME DO ARQUIVO:**

**ÁREA CONSTRUIDA:**  
**664,84 m²**  
**TAMANHO FOLHA:**  
**A1**  
**Nº PRANCHAS:**

**ARQ 07**  
**07**

2020-09-18 14:56:00





---

Emitido em 18/09/2020

**Projeto Nº ARQUITETÔNICO 1/7/2020 - SEO (10.17.08.23)**  
**(Nº do Documento: 55)**

**(Nº do Protocolo: NÃO PROTOCOLADO)**

*(Assinado digitalmente em 23/09/2020 09:18 )*

**ADRIANA FREITAG MIGOTT**

*ARQUITETO E URBANISTA*

*DPA (10.17.08.23.12)*

*Matrícula: 2064671*

*(Assinado digitalmente em 23/09/2020 23:36 )*

**FABIO CORREA GASPARETTO**

*SECRETARIO - TITULAR*

*CHEFE DE UNIDADE*

*SEO (10.17.08.23)*

*Matrícula: 2015260*

Para verificar a autenticidade deste documento entre em <https://sipac.uffs.edu.br/documentos/> informando seu número: **55**, ano: **2020**, tipo: **Projeto**, data de emissão: **21/09/2020** e o código de verificação: **bff1f95ff1**