



CANTEIRO EXPERIMENTAL DE ARQUITETURA
ESCAVAÇÃO - LOCAÇÃO
Escala: 1:500

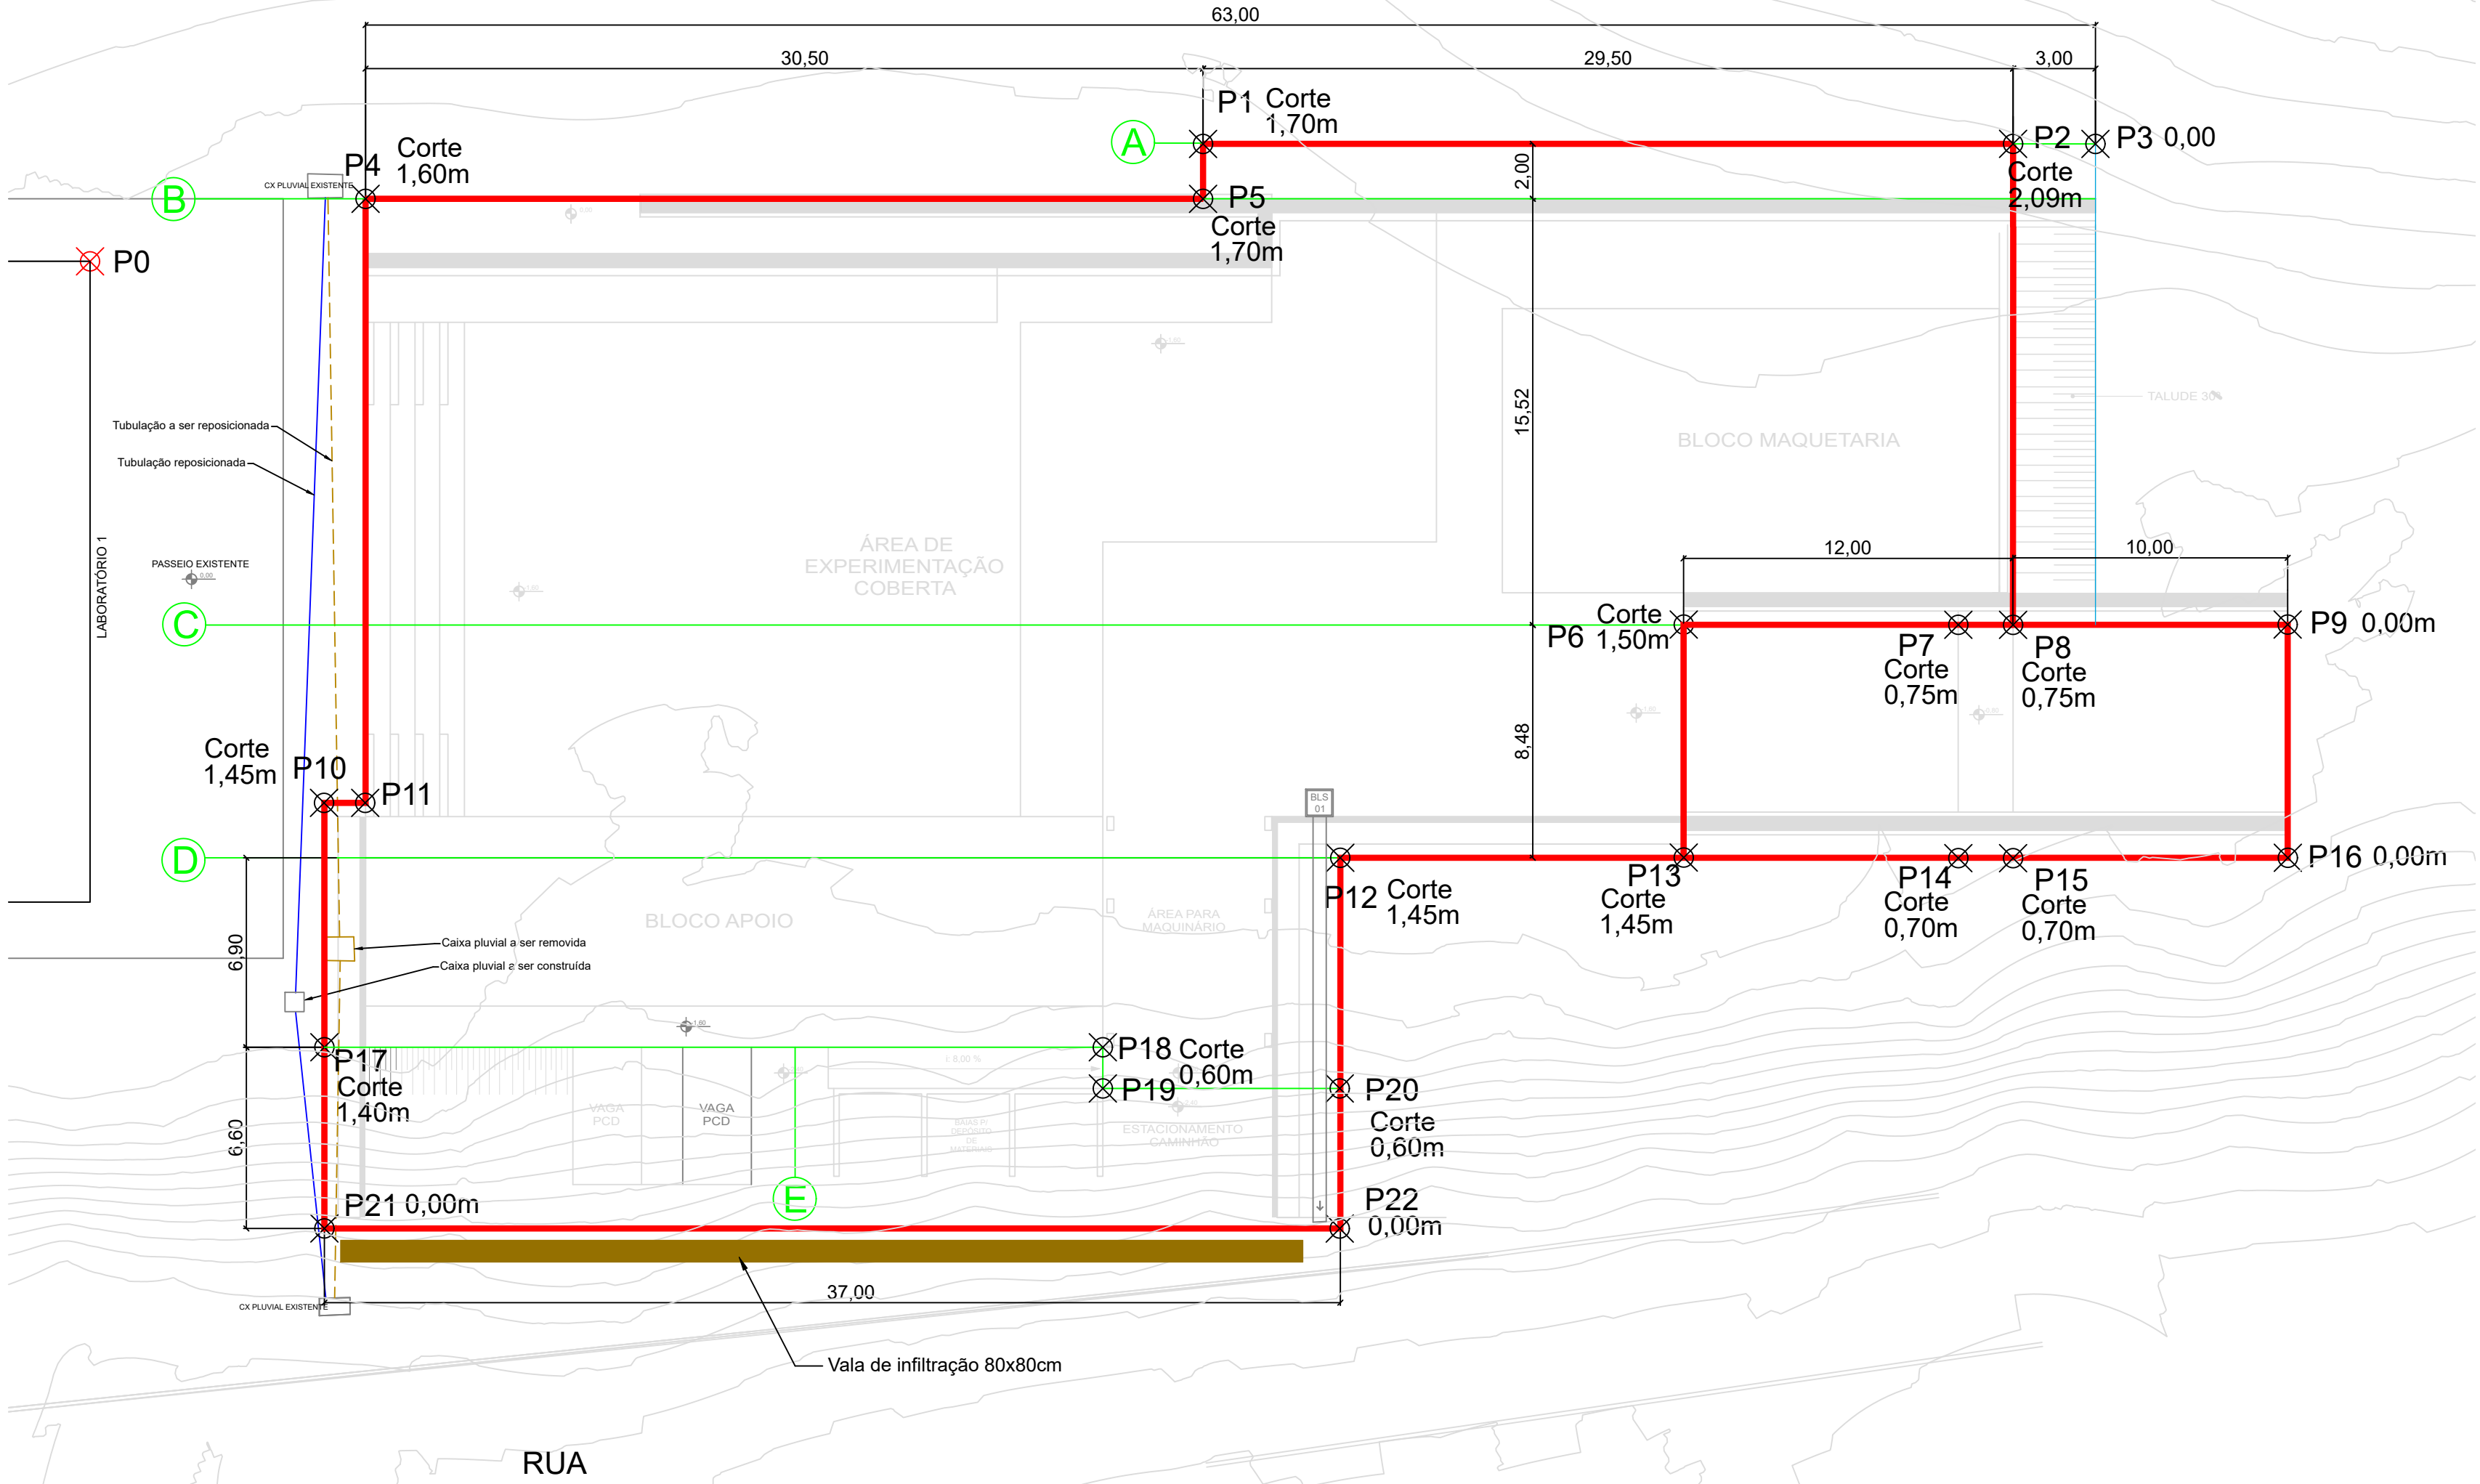

CANTEIRO EXPERIMENTAL DE ARQUITETURA
ESCAVAÇÃO - PLANTA BAIXA
Escala: 1:200

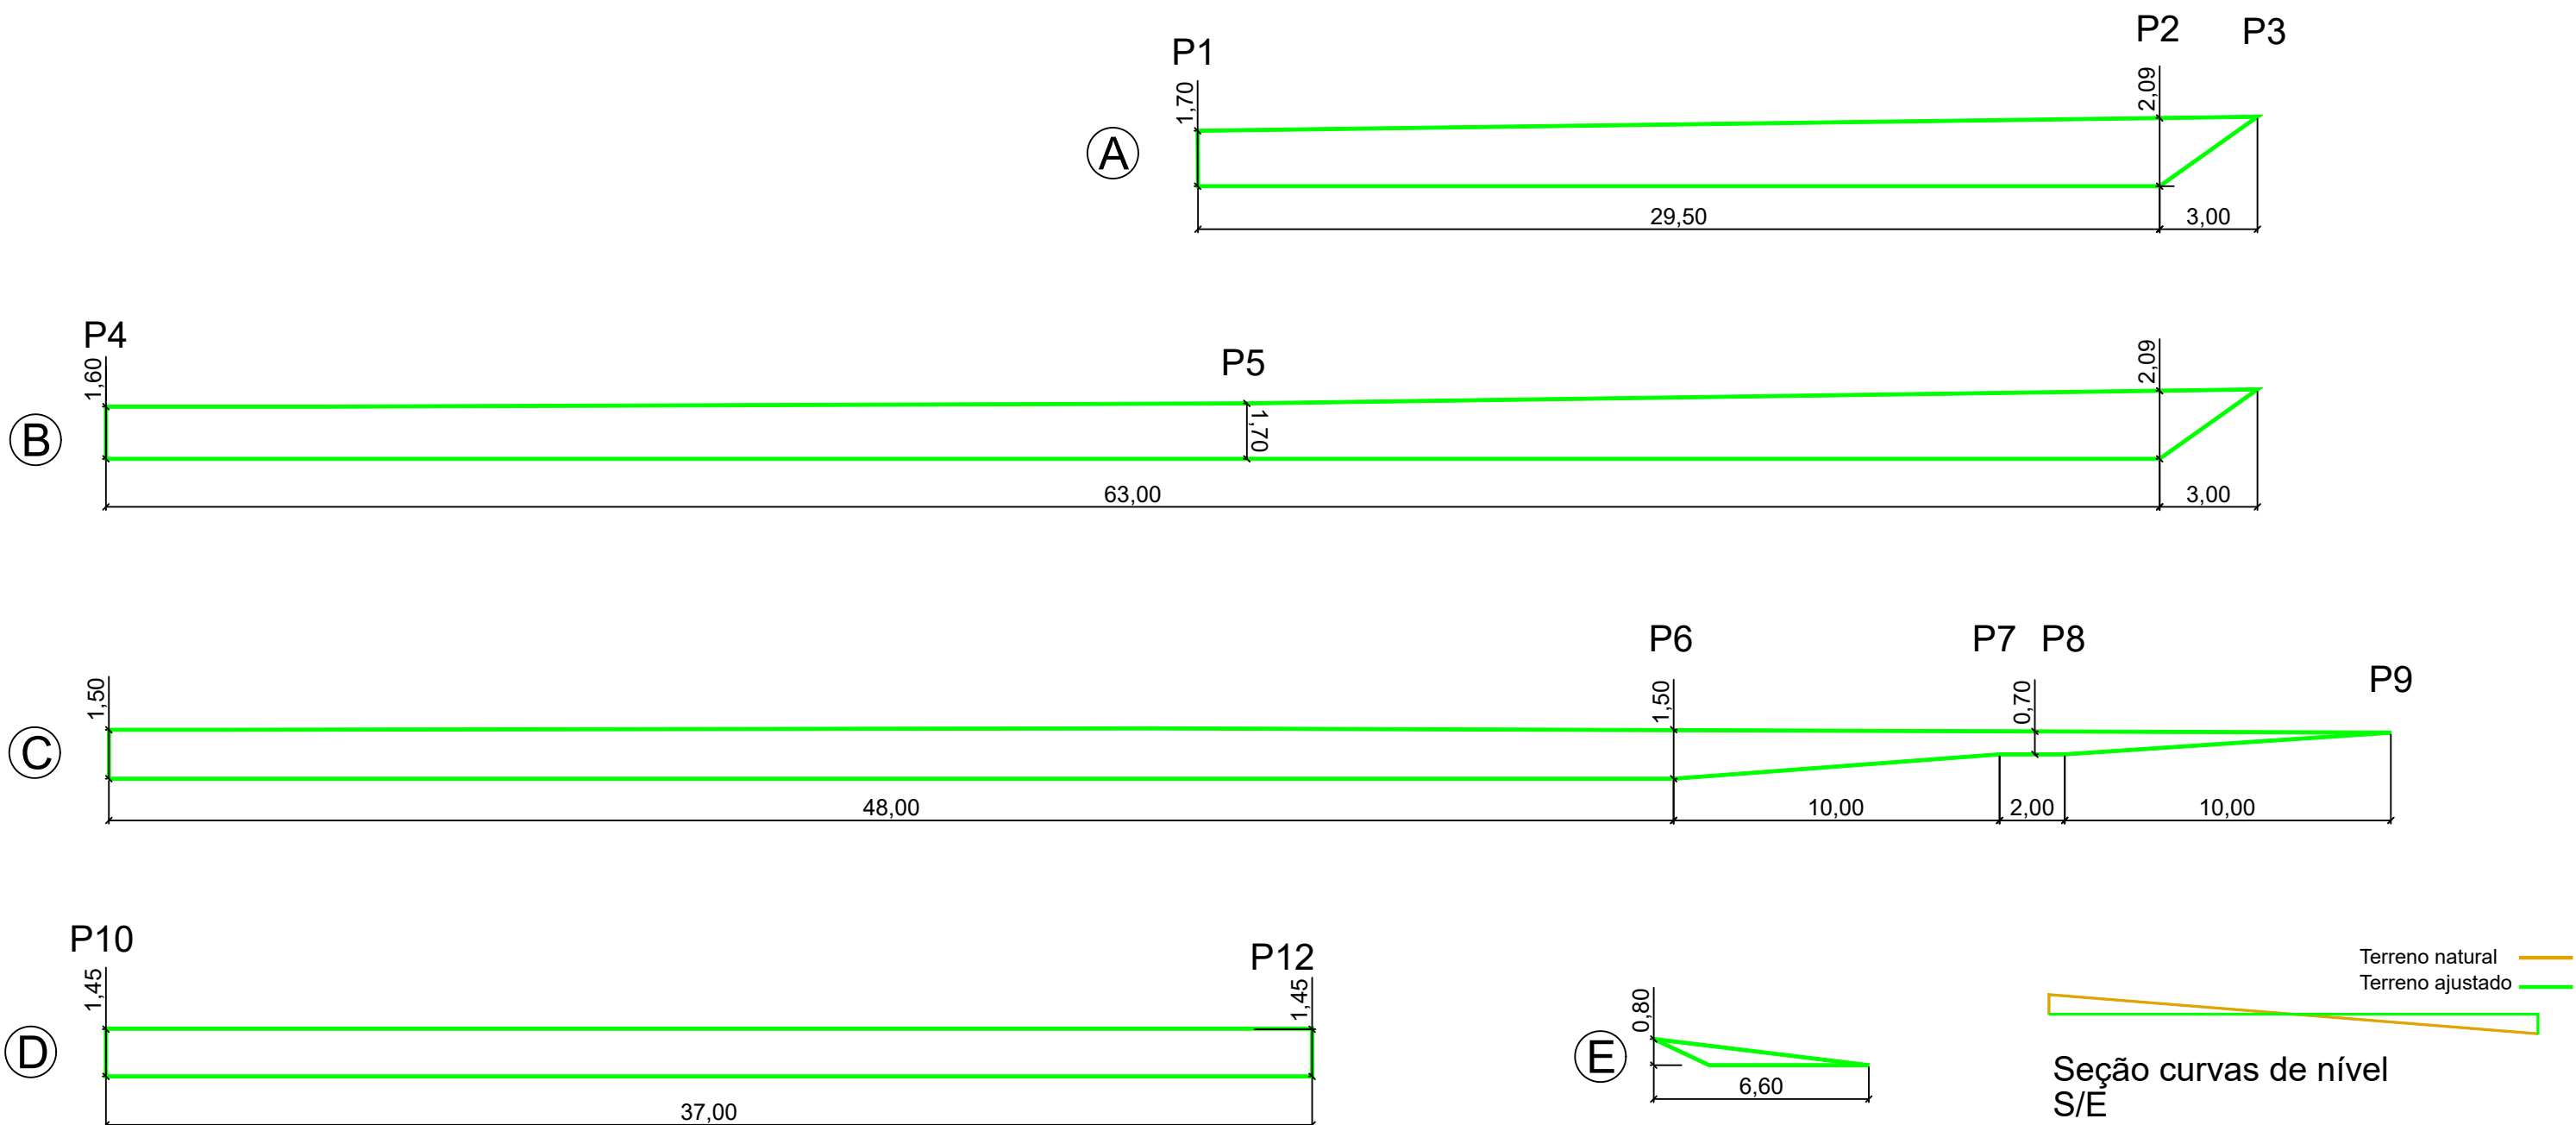

CANTEIRO EXPERIMENTAL DE ARQUITETURA
ESCAVAÇÃO - SEÇÕES TRANSVERSAIS
Escala: 1:200

PLANILHA DE CORTE			
Canteiro Experimental de Arquitetura – Erechim/RS			
Perfil	Área (m²)	Distância (m)	Volume (m³)
A	59,04	2	118,08
B	113,59	15,52	1762,92
C	88,81	8,48	753,11
D	54,18	6,9	373,842
E	1,96	37	72,52
Total			3080,47

UFFS
UNIVERSIDADE
FEDERAL DA
FRONTEIRA SUL

Secretaria Especial de Obras-SEO

SECRETARIA ESPECIAL DE OBRAS:
SECRETÁRIO DE OBRAS: ENG. CIV. FÁBIO CORREIA GASPAROTTO
COORDENADOR DE OBRAS: ENG. CIV. FÁBIO ALEX ZENARO
CHAVEIRO: ENG. ELIOTR. ANDRÉAS RODRIGUES
GERENTE LARGO: ENG. CIV. PAULO ROBERTO HENRIQUES
ENGENHEIRO DO SLP: ENG. CIV. CAMILO ROQUE SCHMIDT
ENGENHEIRO DO SLP: ENG. CIV. FÁBIO ONETA
ENGENHEIRO DO SLP: ENG. CIV. FÁBIO BALESTRIN

SEÇÃO TÉCNICA:
ARQ. URS. ACRÍLIA FREITAS MOTT
ARQ. URS. HELIANTON THOMAS
ENG. CIV. CLAUDIO LUIZ POMPERMAIER
ENG. CIV. RODRIGO EMERSON
ENG. ELET. RIC. SILVIO ANTONIO TESTON
ENG. SANIT. ADRIANO TAVARES
TÉC. MEC. GIOVANI FAVENCO
TÉC. ELETROTÉC. DIEGO DIACATO
A.T. LEANDRO PEREIRA

ENG. CIV. FÁBIO CORREIA GASPAROTTO
CREA/RG 06702-5
RESPONSÁVEL TÉCNICO

ENG. CIV. CLAUDIO LUIZ POMPERMAIER
CREA/RG 177729-8
RESPONSÁVEL TÉCNICO

LOCAL:
ERECIM/RS
OBRA:
CANTEIRO EXPERIMENTAL DE ARQUITETURA
PROJETO:
ESCAVAÇÃO
CONTEÚDO:
LOCAÇÃO, PLANTA BAIXA, PERFIS E PLANILHA
ENDEREÇO:
RODOVIA ERS-135, KM 72, N°200

FASE:
EXECUTIVO
REVISÃO Nº:
R00
DATA:
20/09/2021
DESENHADO POR:
CLAUDIO
NOME DO ARQUIVO:
CANTEIRO_PRL_TERRAPLENAGEM.DWG

ESCALA:
INDICADA
TAMANHO FOLHA:
A1
Nº PRANCHA:
01
01



Emitido em 20/09/2021

Projeto Nº DOC (26) LOTE 1 - PROJETO TER - 1 PRANCHA/2021 - DGCT (10.55.01.01)
(Nº do Documento: 15)

(Nº do Protocolo: NÃO PROTOCOLADO)

(Assinado digitalmente em 30/09/2021 11:00)

CLAUDIO LUIZ POMPERMAIER

ENGENHEIRO-AREA

DPA (10.55.04)

Matrícula: 3216834

(Assinado digitalmente em 30/09/2021 11:45)

FABIO CORREA GASPARETTO

SECRETARIO - TITULAR

SEO (10.55)

Matrícula: 2015260

Para verificar a autenticidade deste documento entre em <https://sipac.uffs.edu.br/documentos/> informando seu número: **15**, ano: **2021**, tipo: **Projeto**, data de emissão: **30/09/2021** e o código de verificação: **e2e4675f07**