




LOCALIZAÇÃO NO CAMPUS UFFS REALEZA
SEM ESCALA

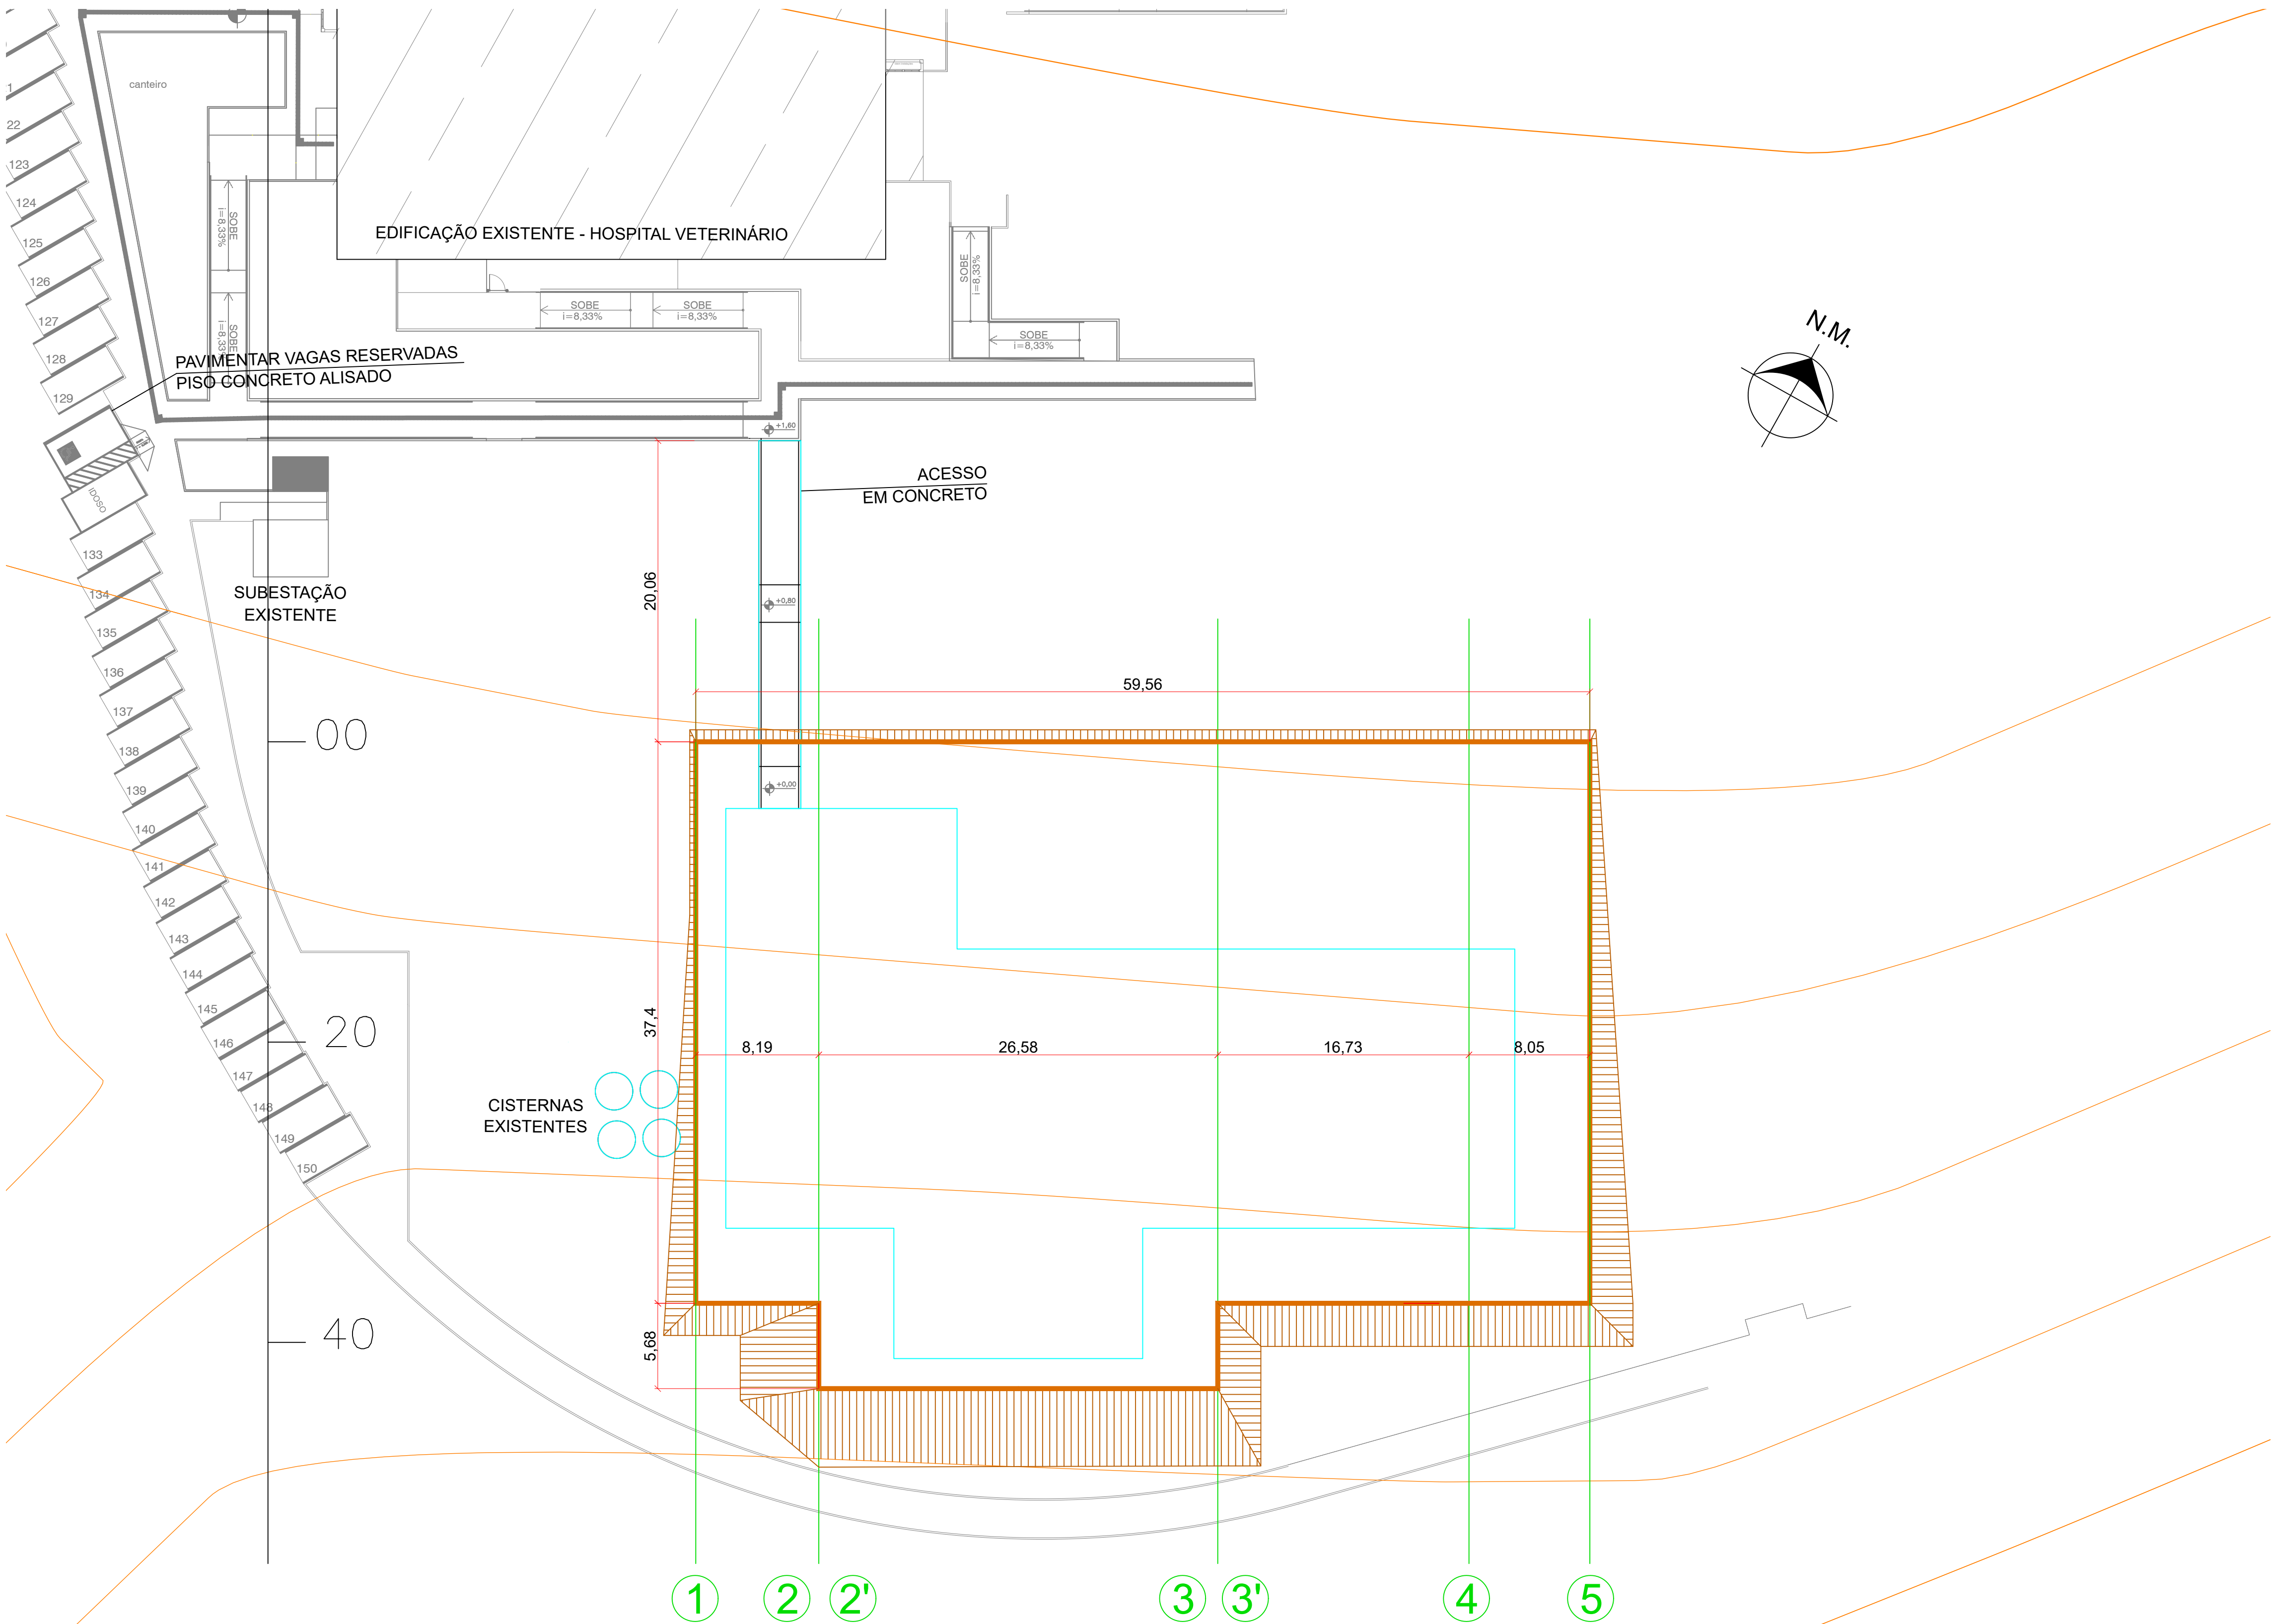

PLANTA DE LOCAÇÃO
ESCALA 1/5000




PLANTA BAIXA
ESCALA 1/250

LEGENDA

CORTE ■
ATERRO ■
PERFIL EXISTENTE —
PERFIL ORIGINAL —

COTA DO PLATÔ 486,80

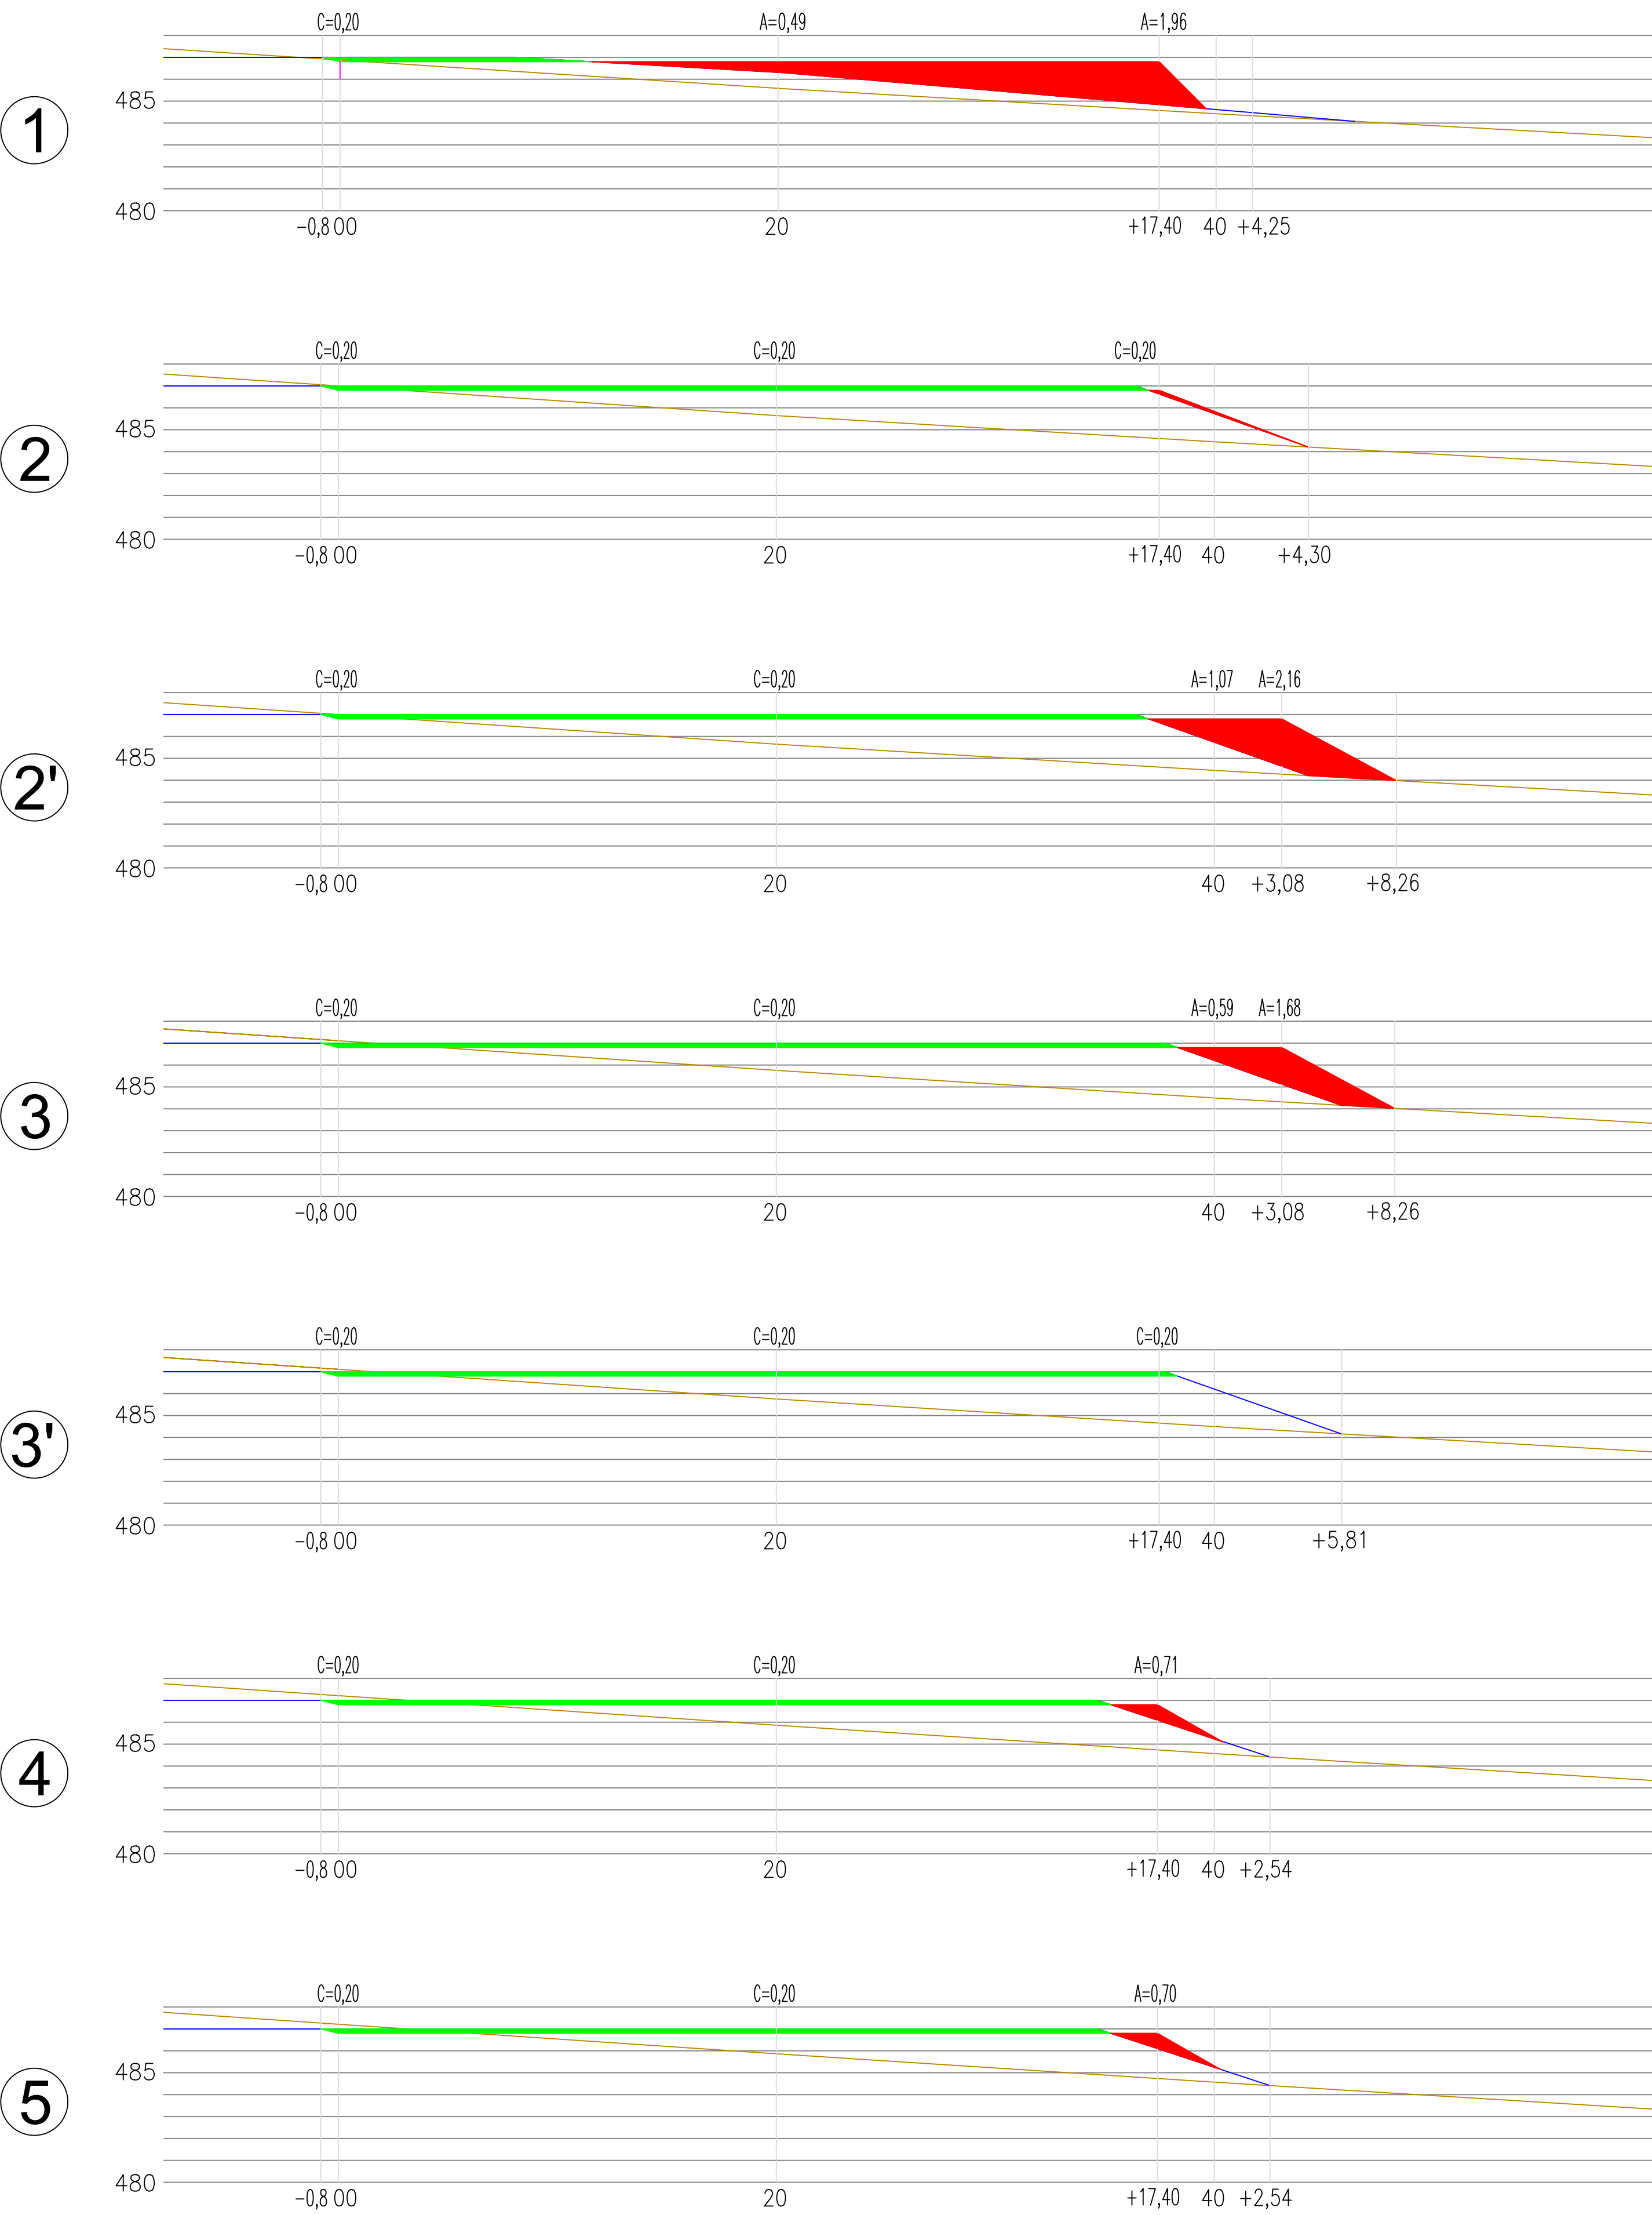

SEÇÕES TRANSVERSAIS
ESCALA 1/200

PROJETO TERRAPLENAGEM – CORTE E ATERRO

CAMPUS: REALEZA/PR
OBRA: CLÍNICA DE GRANDES ANIMAIS

Perfil	Área Corte (m²)	Área Aterro (m²)	Seção média	Área média Corte (m²)	Área média Aterro (m²)	Distância (m)	Volume Corte (m³)	Volume Aterro (m³)
1	2,03	25,44						
2	7,42	0,63	1-2	4,73	13,04	8,20	38,79	106,93
2'	7,42	12,95						
3	7,69	9,3	2'-3	7,56	11,13	26,60	201,10	296,06
3'	7,69							
4	7,07	1,81	3'-4	7,38	1,81	16,73	123,47	30,28
5	7,07	1,75	4-5	7,07	1,78	8,05	56,91	14,33
Soma							381,48	340,67
Saldo (m³)							40,81	
Fator de contração							1,12	

UFFS
UNIVERSIDADE
FEDERAL DA
FRONTEIRA SUL
Secretaria Especial de Obras-SEO

LOCAL: REALEZA-PR
OBRA: CLÍNICA DE GRANDES ANIMAIS
PROJETO: TERRAPLENAGEM
CONTEÚDO: PLANTA DE SITUAÇÃO, LOCAÇÃO, BAIXA, SEÇÕES TRANSVERSAIS E PLANILHA
ENDEREÇO: AV. EDMUNDO GAIKYSKI, 1000, RODOVIA PR 182 KM-466

FASE: EXECUTIVO
REVISÃO Nº: R01
DATA: 06/04/2022
DESENHADO POR: CLAUDIO L. P.
NOME DO ARQUIVO: TER_01

ÁREA CONSTRUÍDA: INDICADA
TAMANHO FOLHA: A0
Nº PRANCHA: 01
TER 01



Emitido em 06/04/2022

Projeto Nº DOC (36) PROJETO TER - 1 PRANCHA/2022 - DGCT (10.55.01.01)

(Nº do Documento: 77)

(Nº do Protocolo: NÃO PROTOCOLADO)

(Assinado digitalmente em 07/07/2022 16:42)

CLAUDIO LUIZ POMPERMAIER

ENGENHEIRO-AREA

DPA (10.55.04)

Matrícula: 3216834

(Assinado digitalmente em 07/07/2022 14:49)

FABIO CORREA GASPARETTO

SECRETARIO - TITULAR

SEO (10.55)

Matrícula: 2015260

Para verificar a autenticidade deste documento entre em <https://sipac.uffs.edu.br/documentos/> informando seu número: **77**, ano: **2022**, tipo: **Projeto**, data de emissão: **07/07/2022** e o código de verificação: **f24b4222cf**