

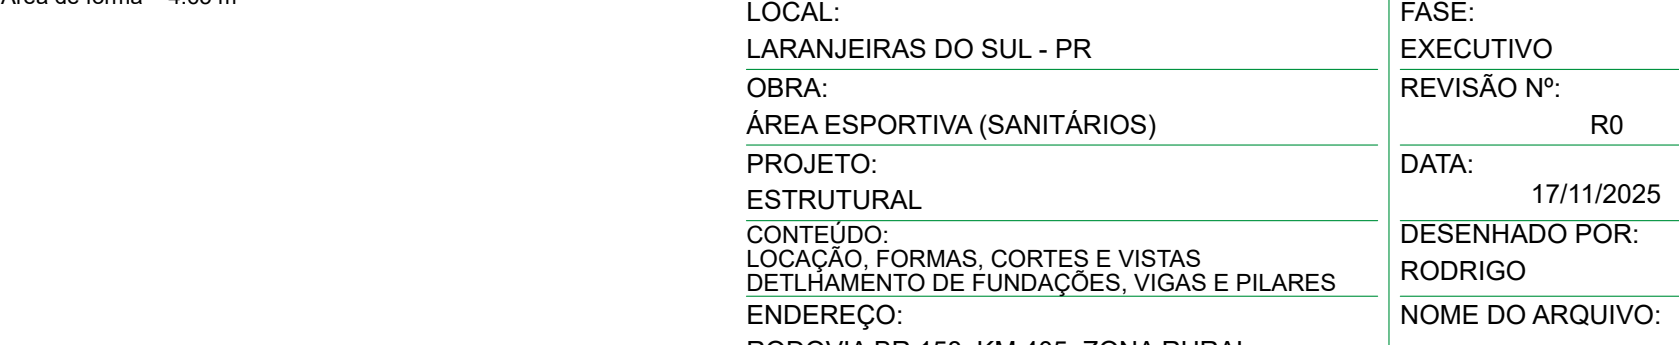
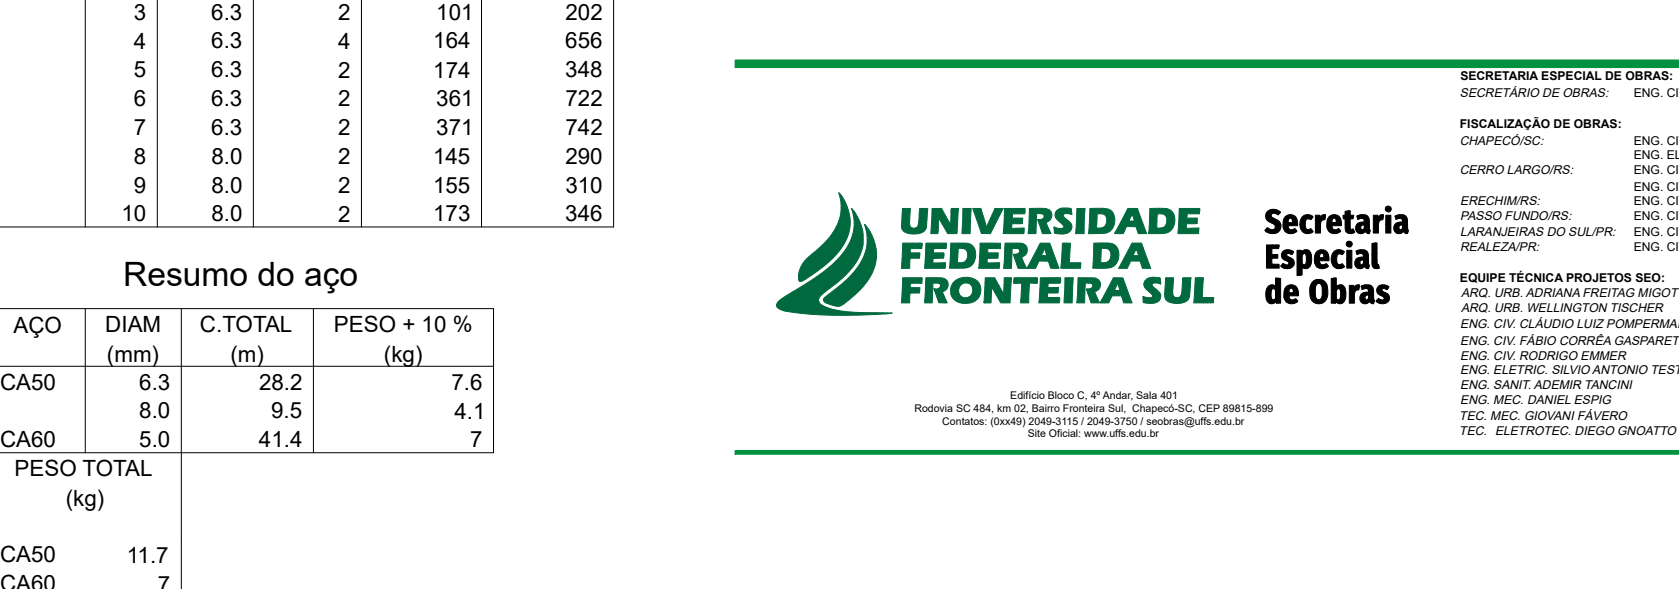
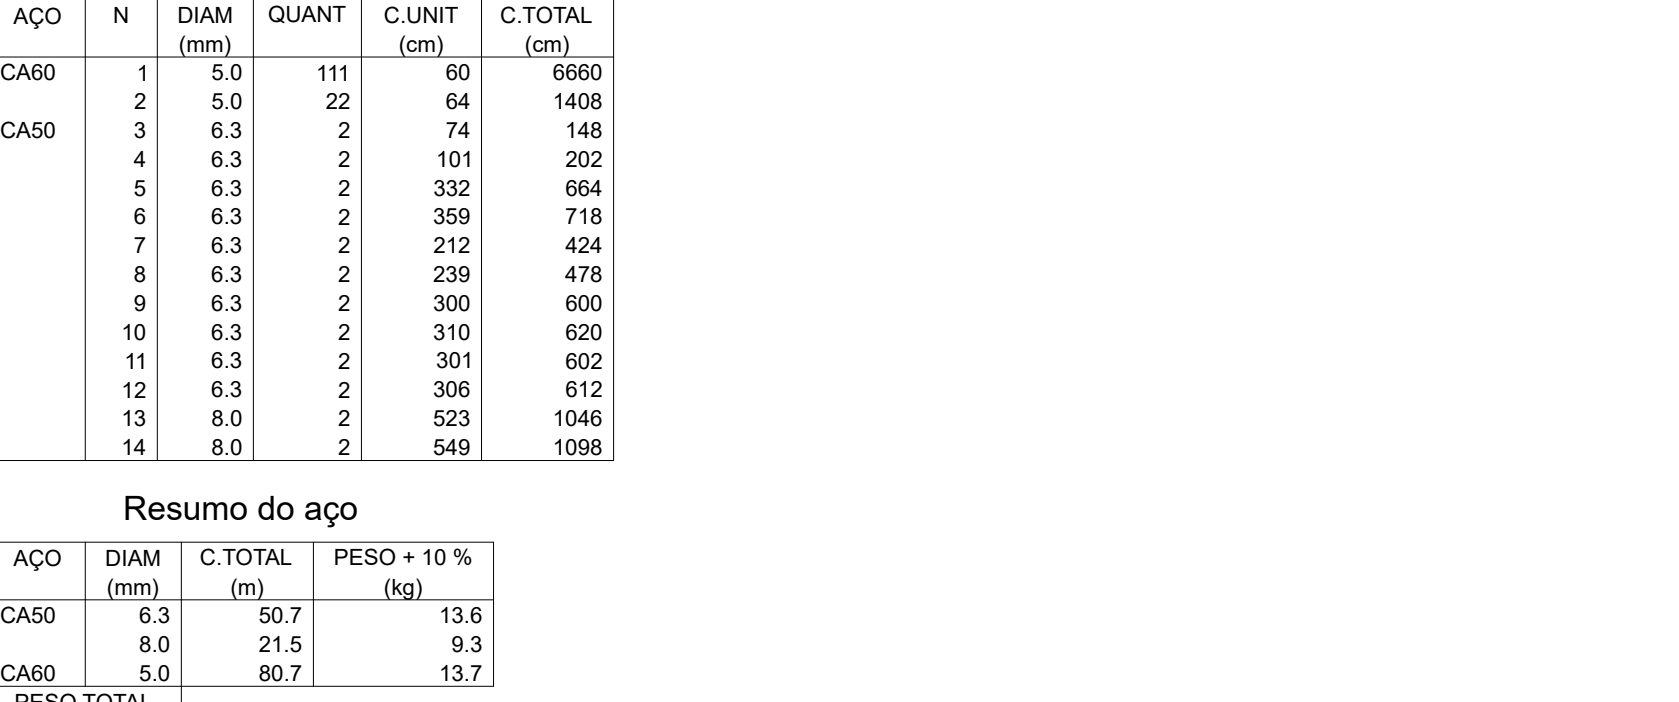
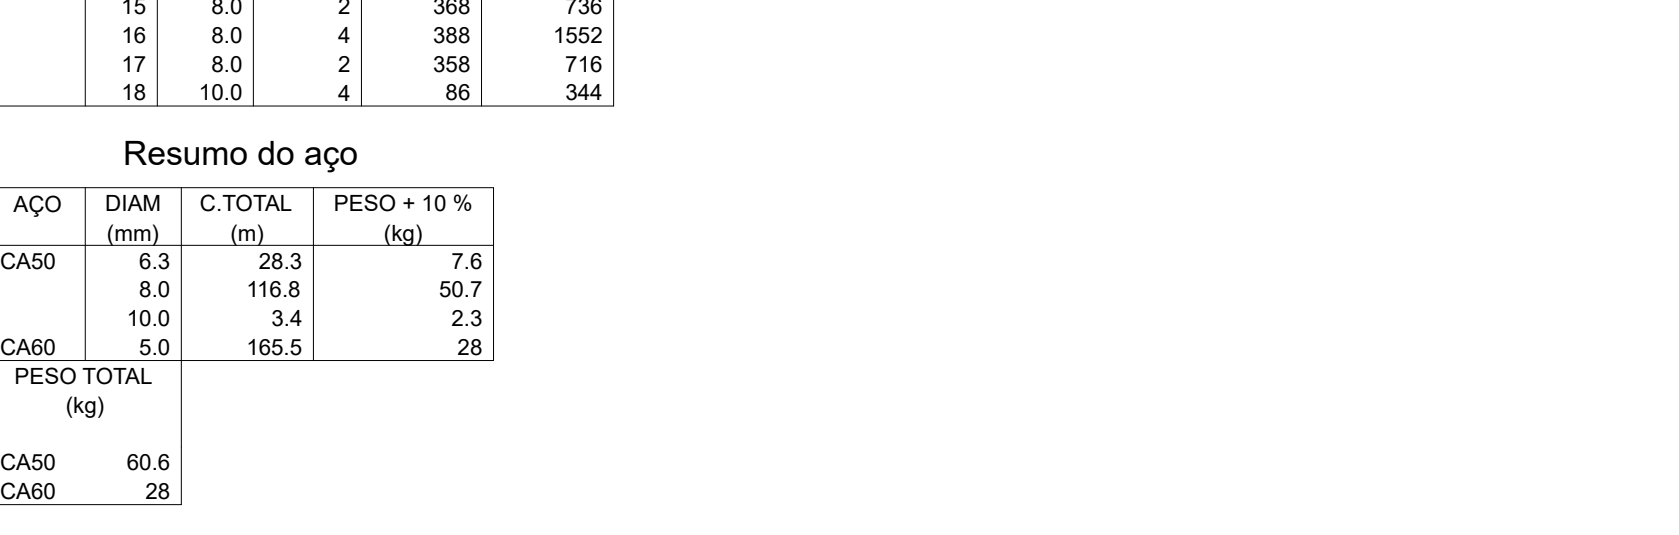
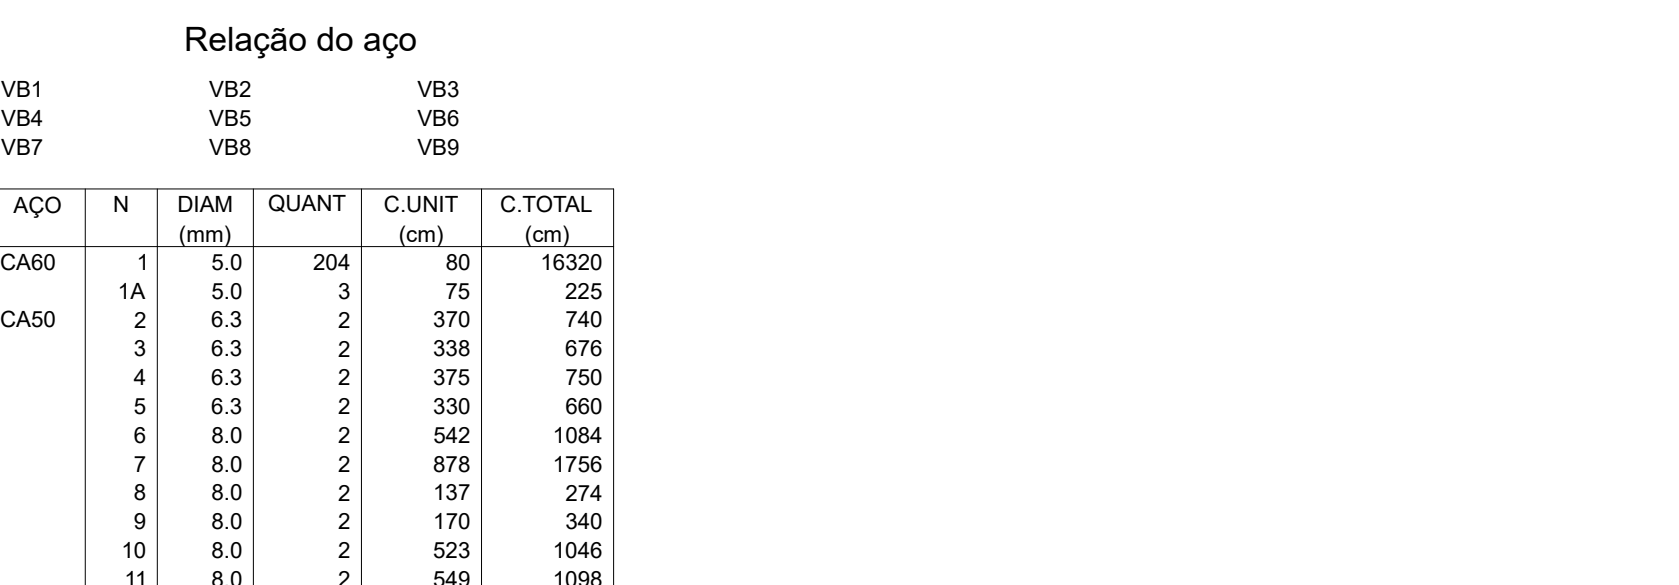
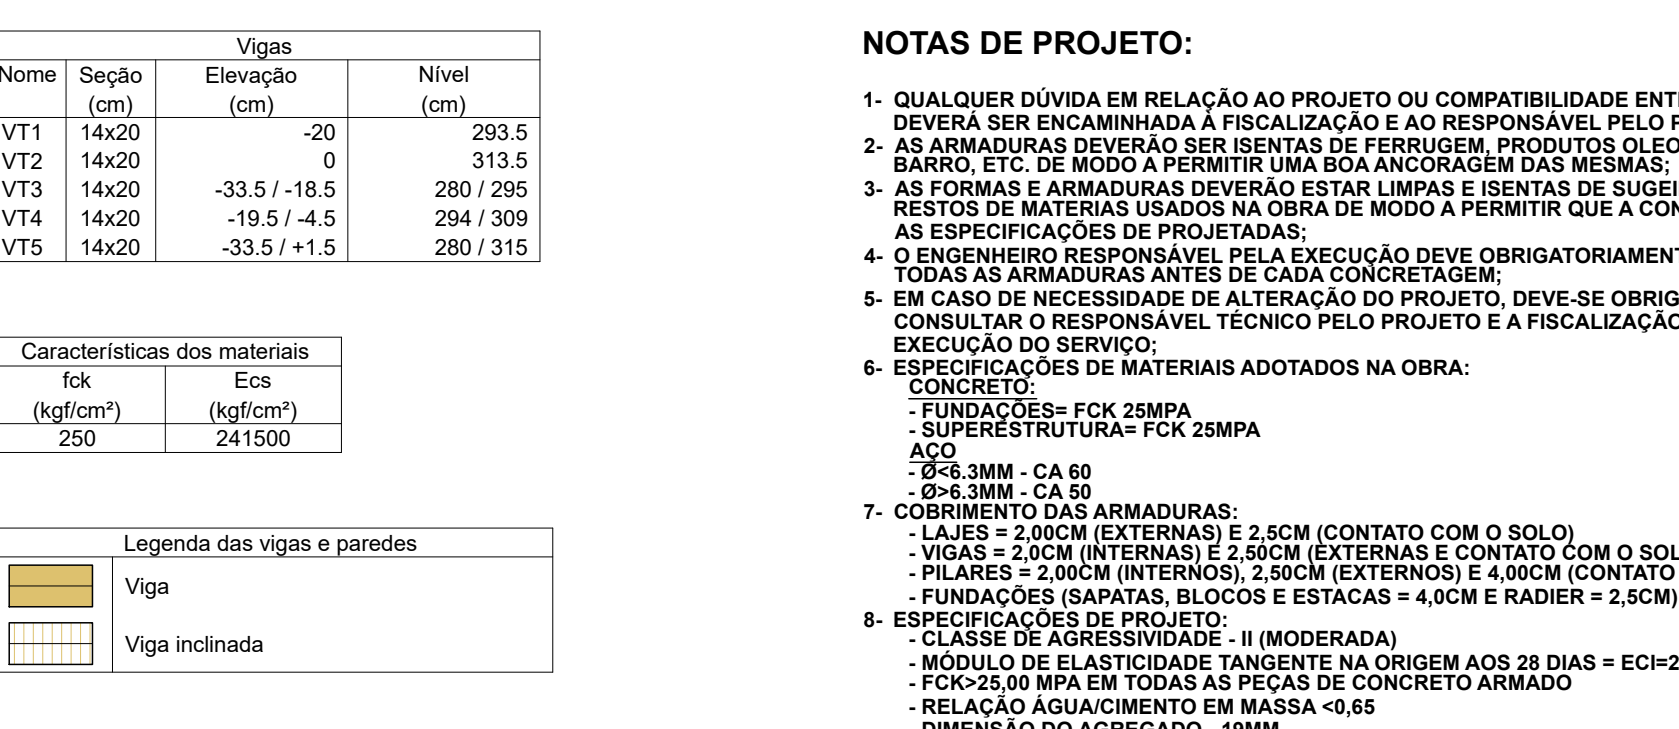
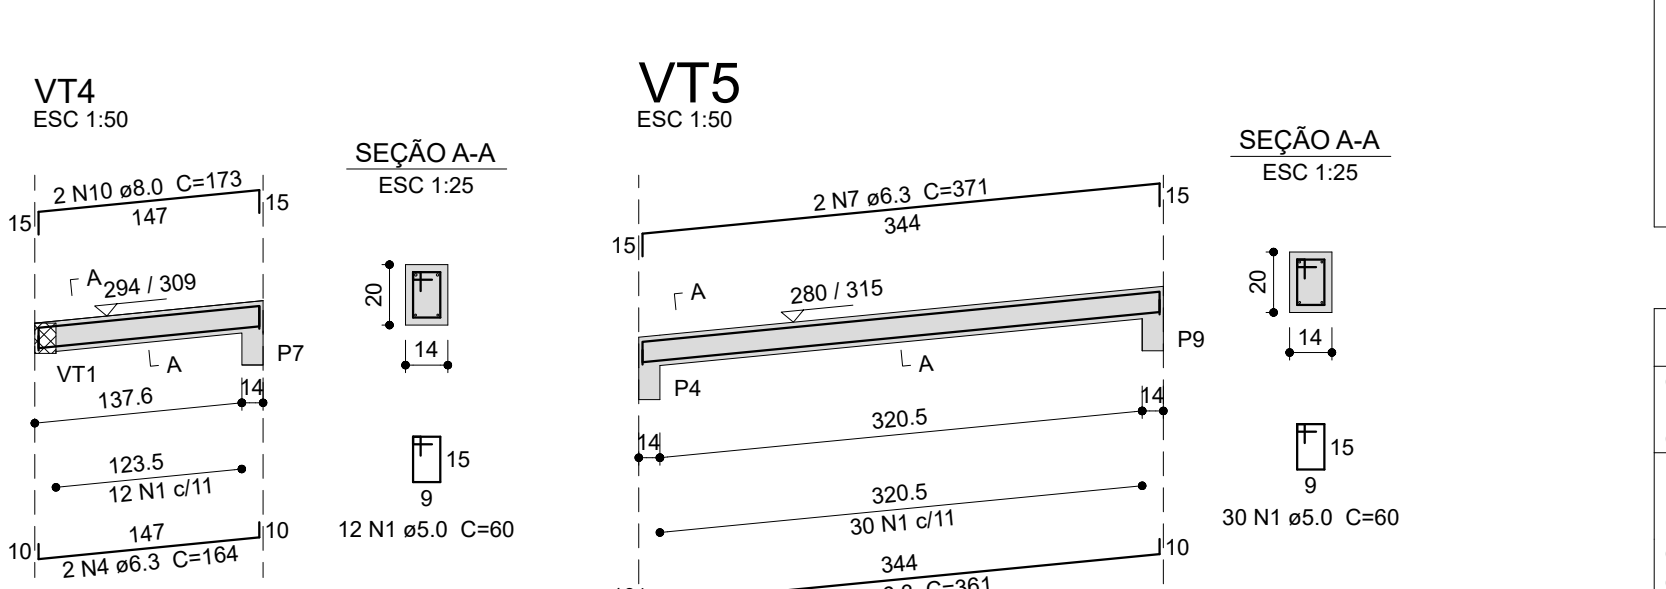
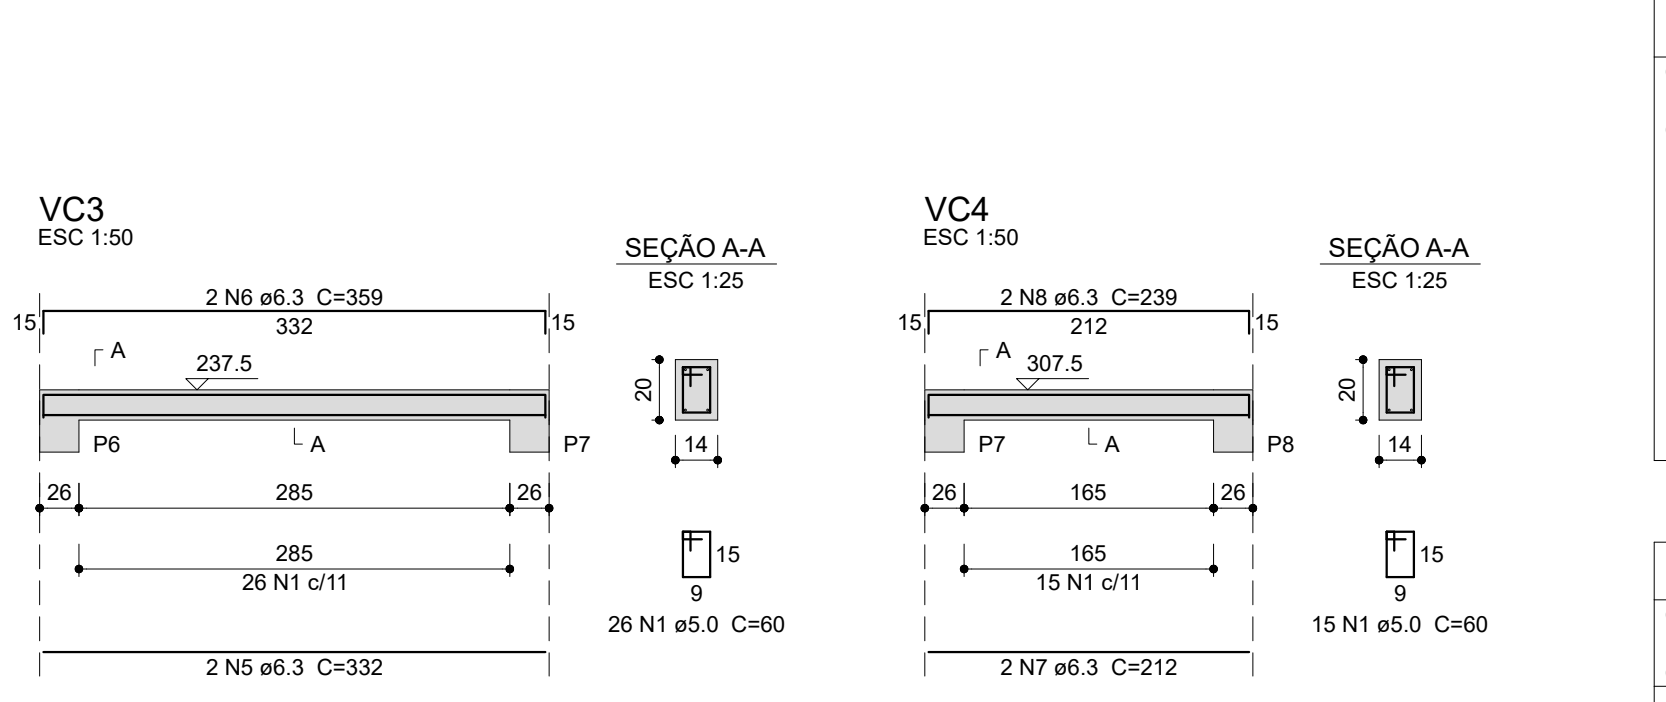
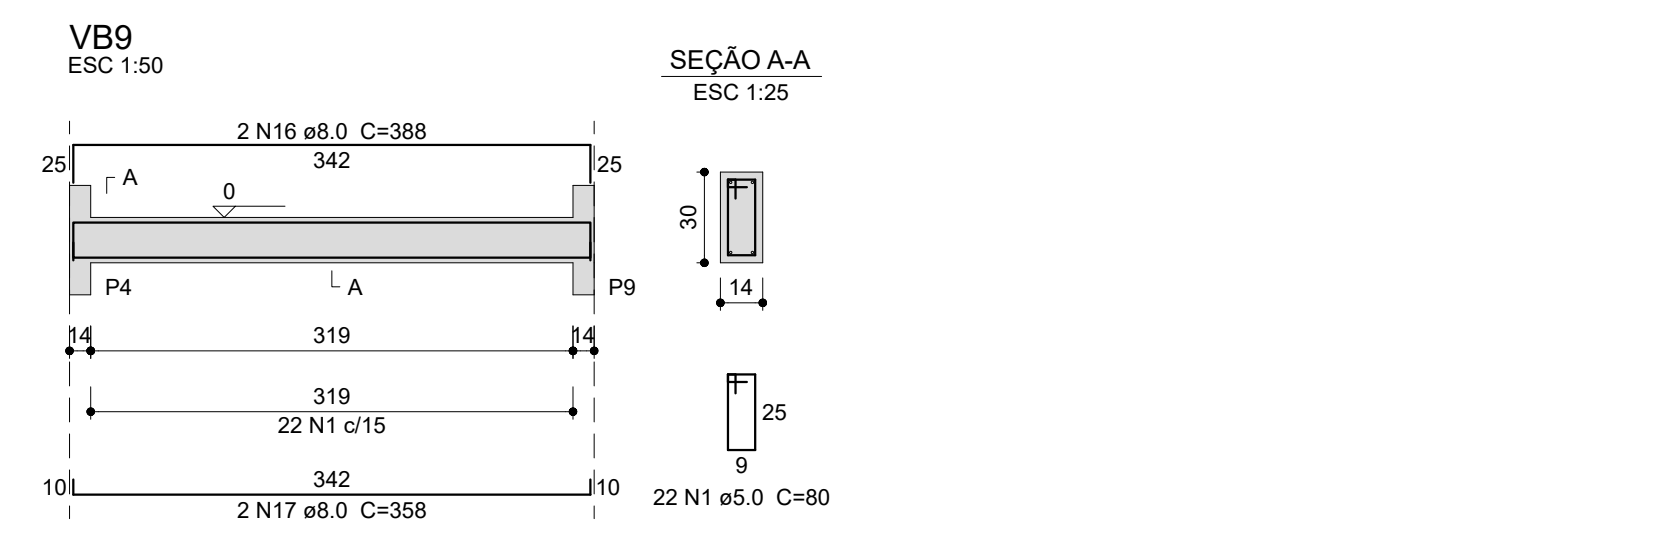
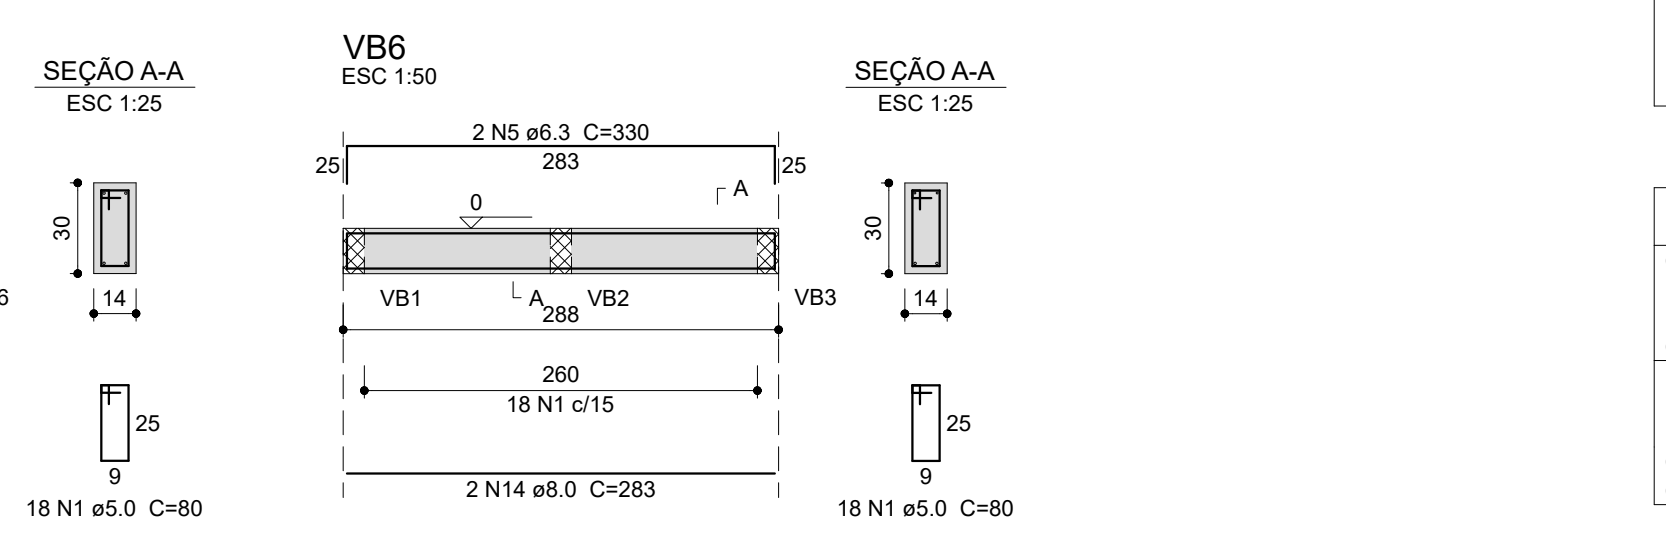
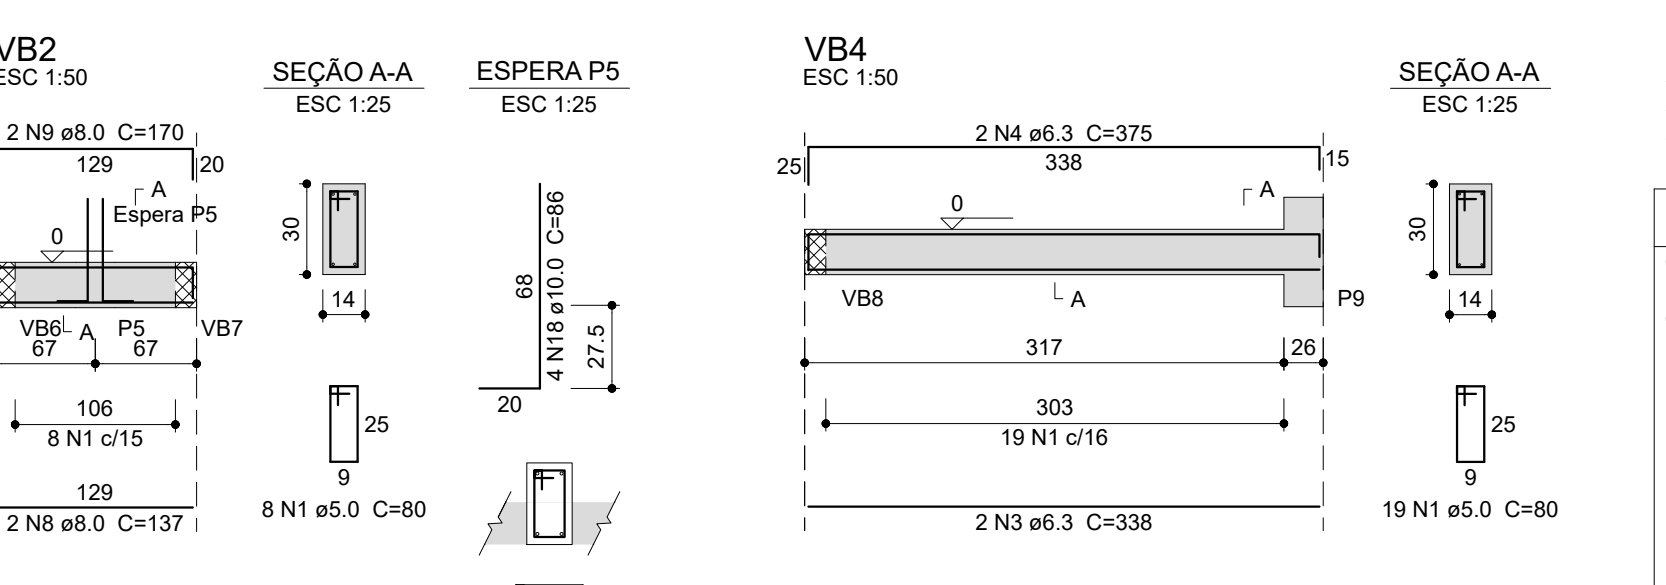
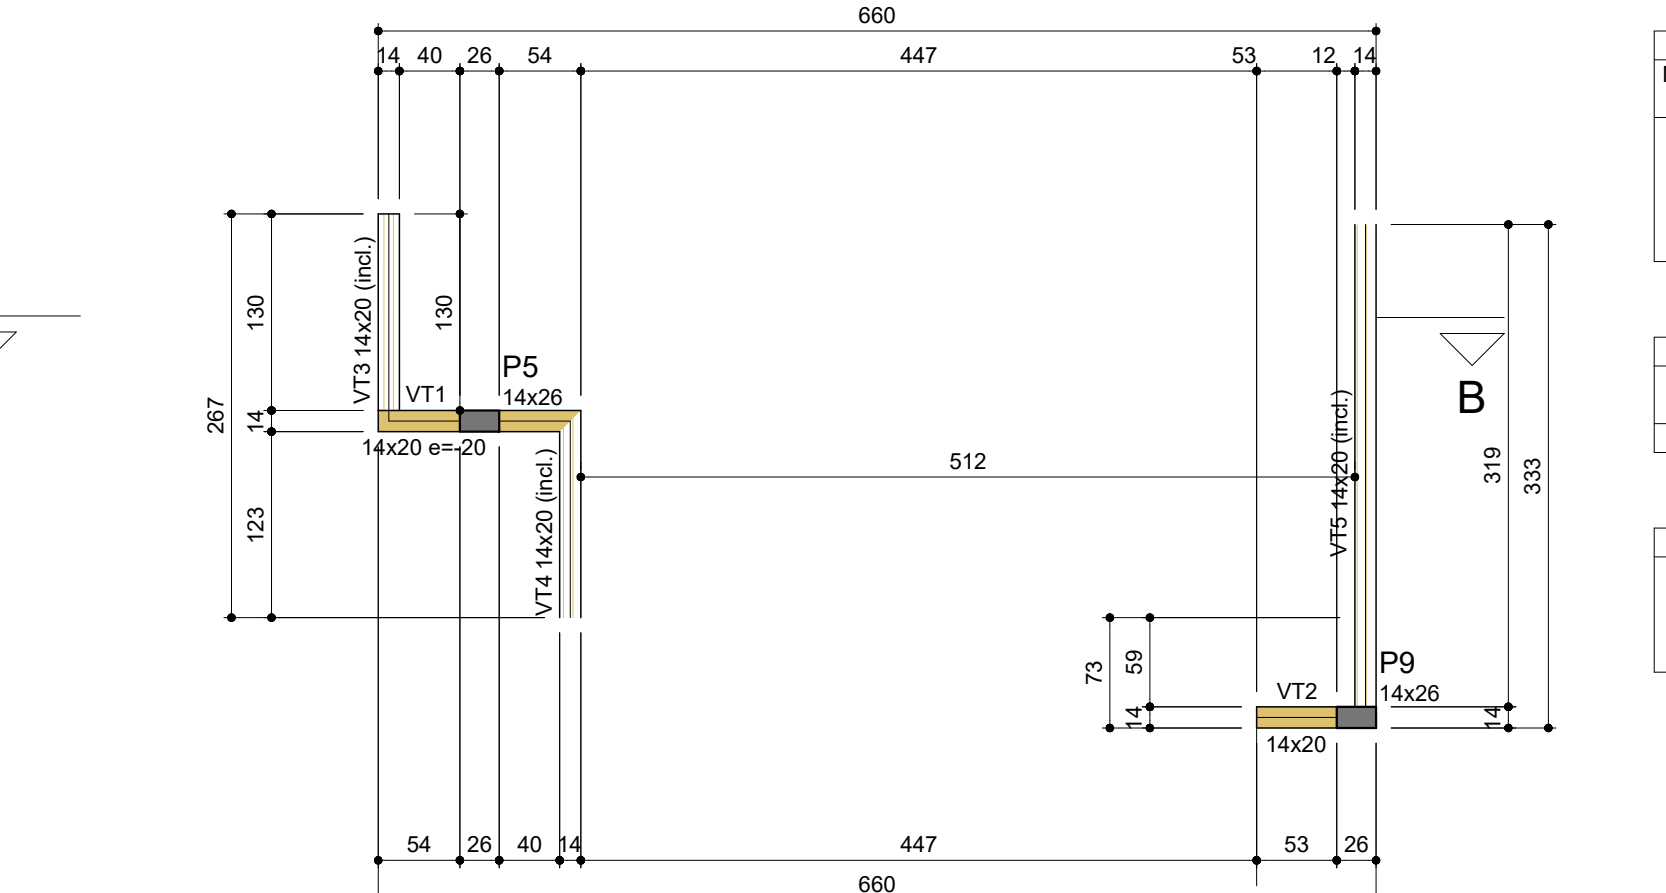
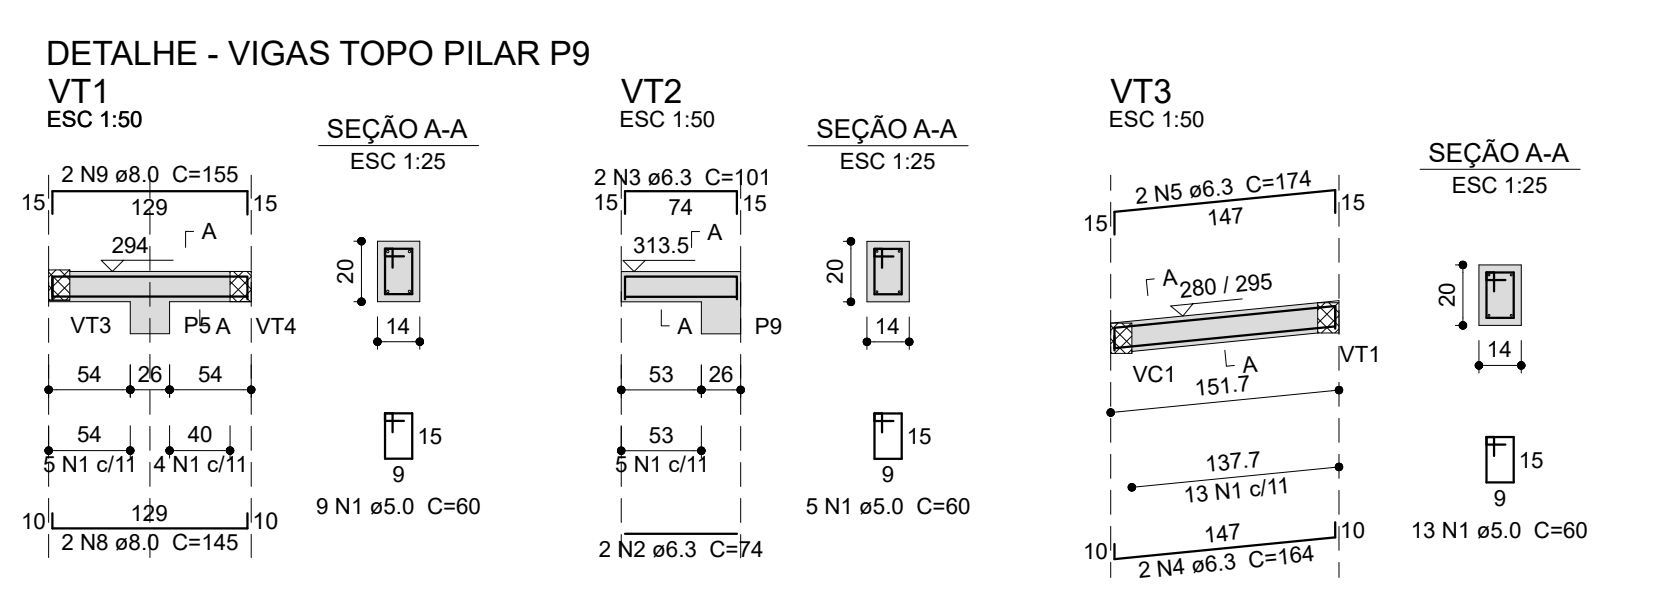
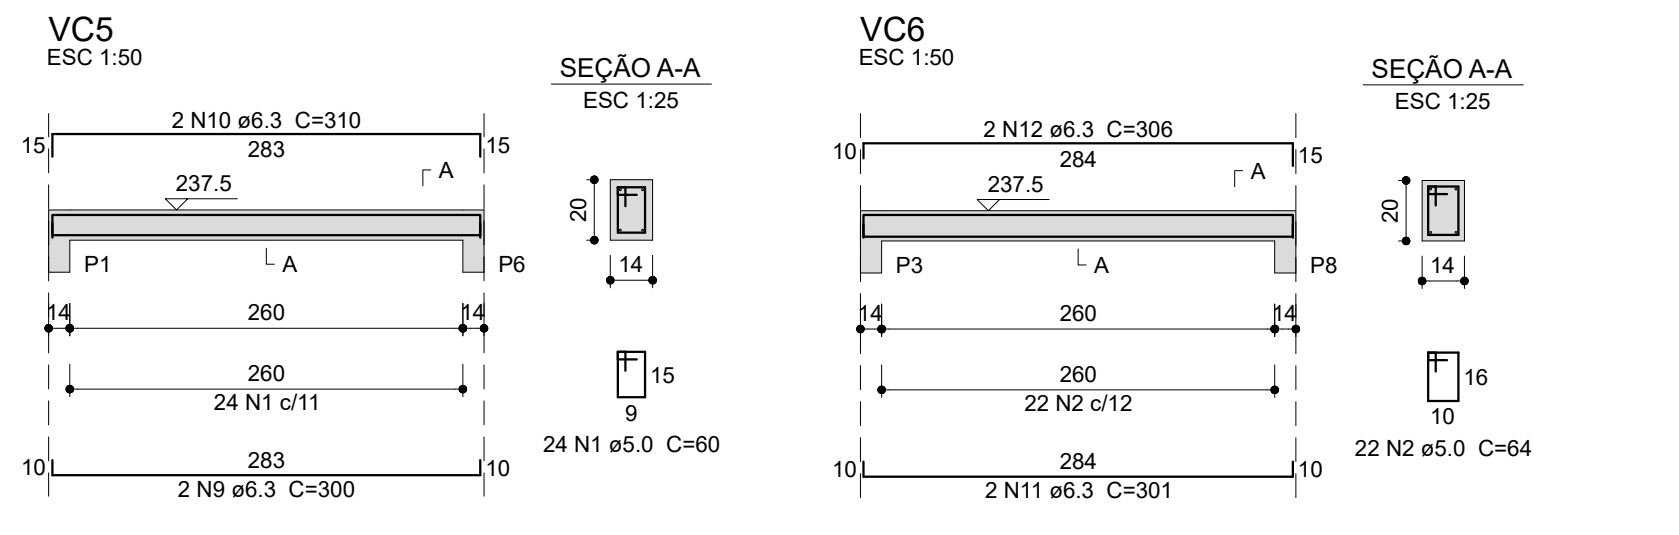
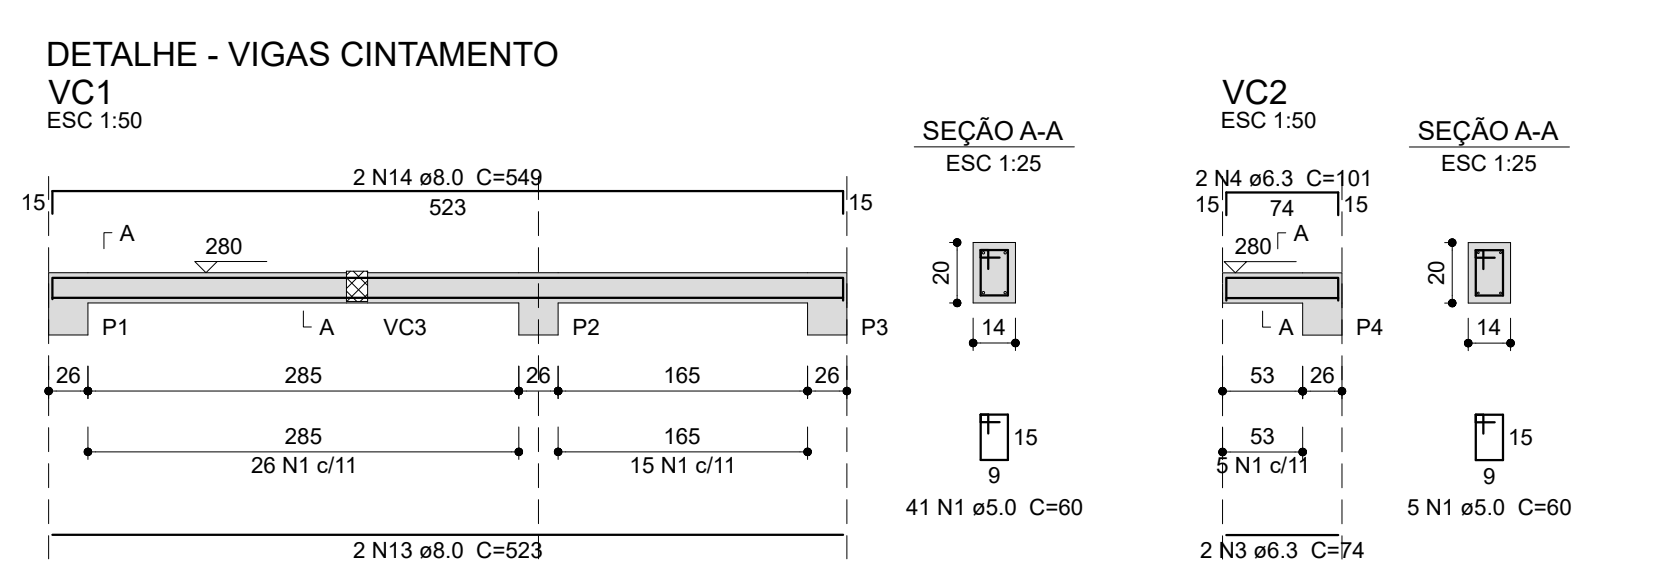
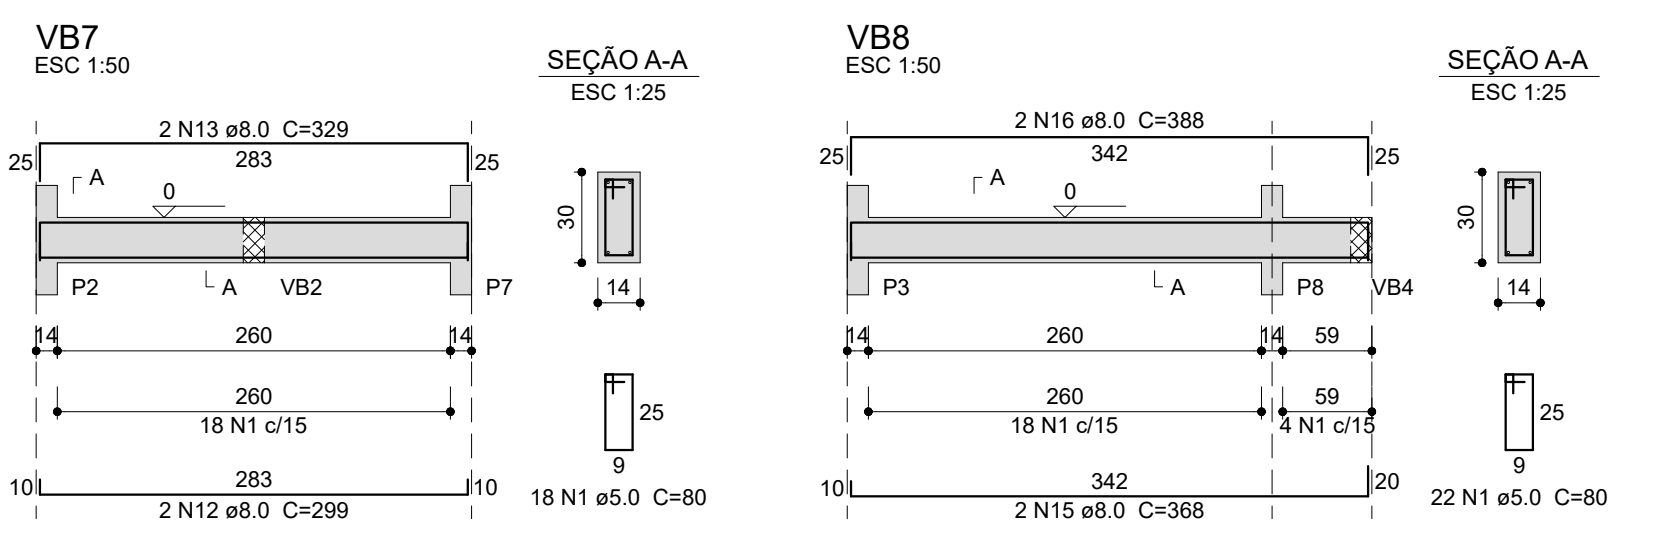
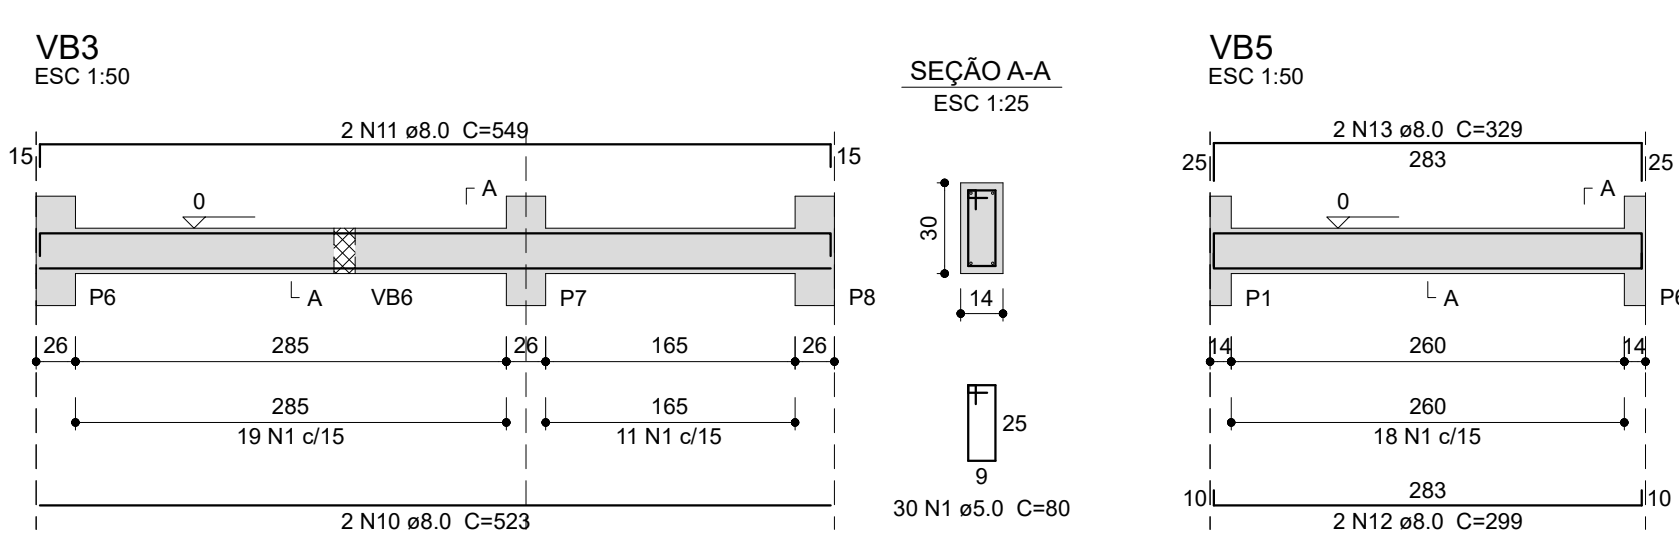
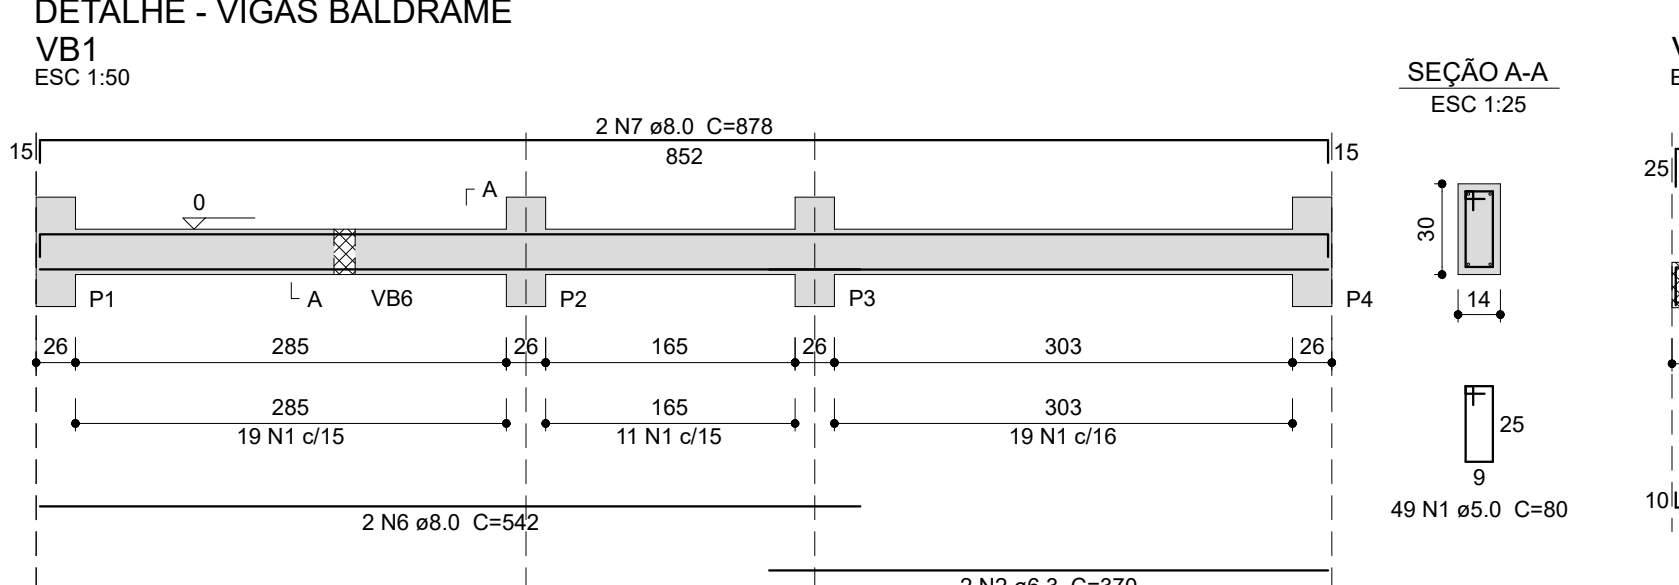
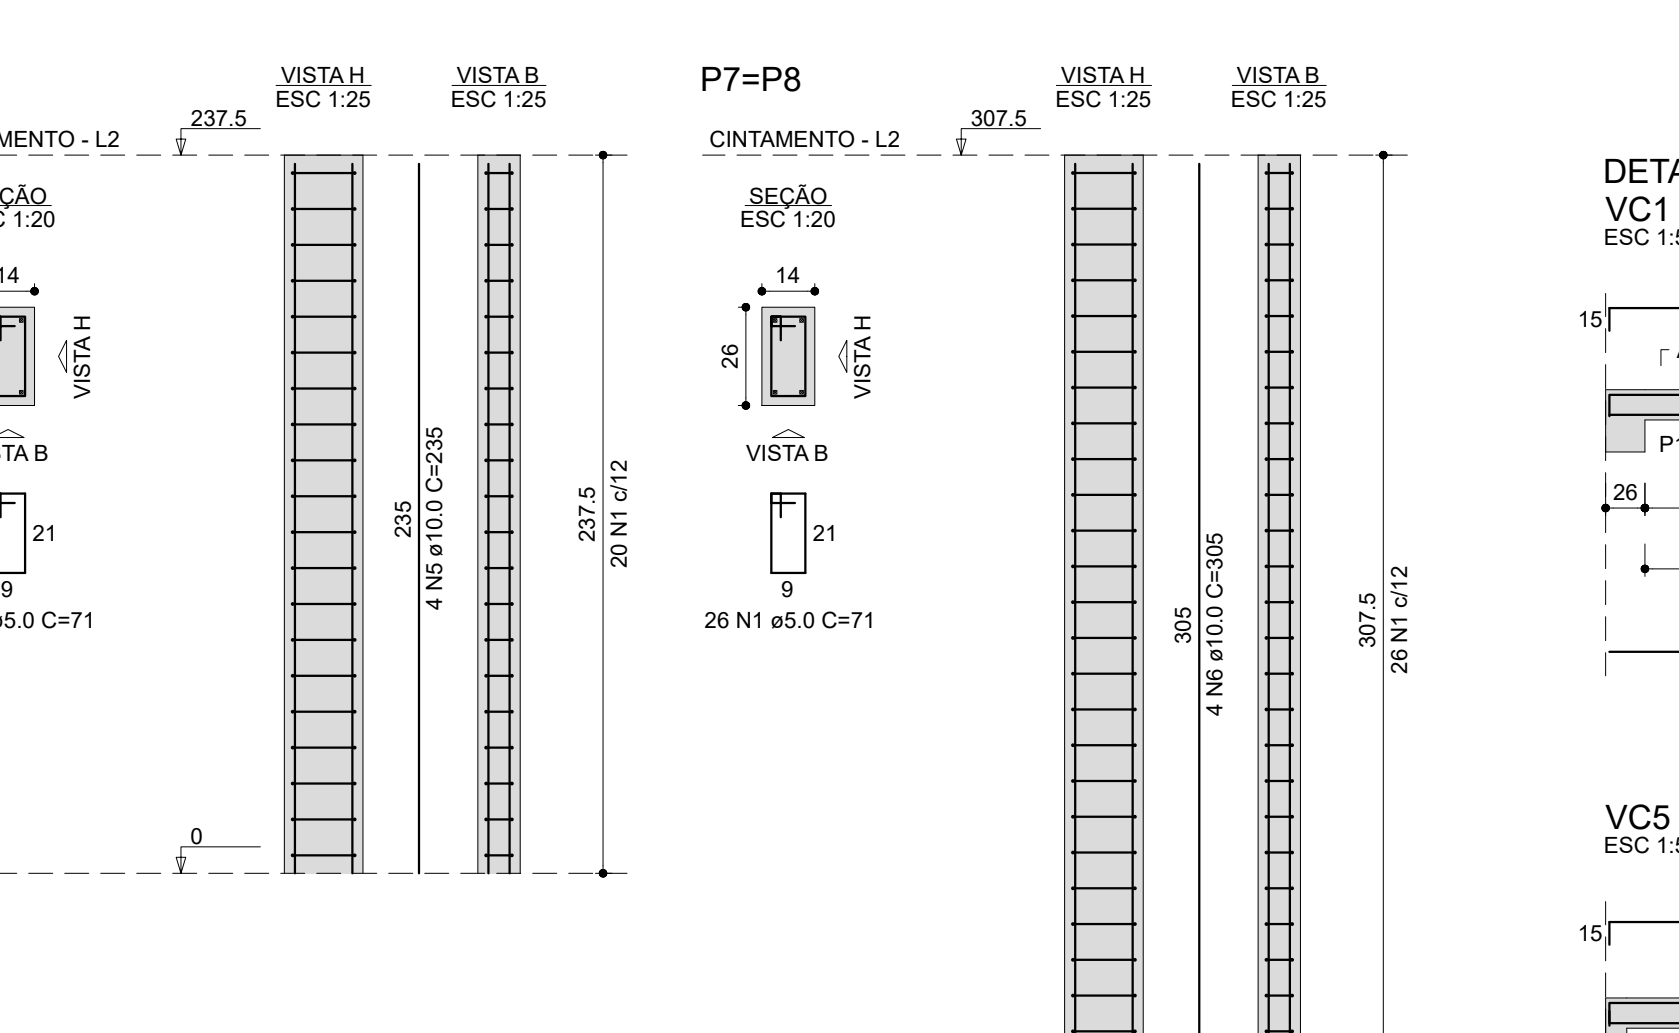
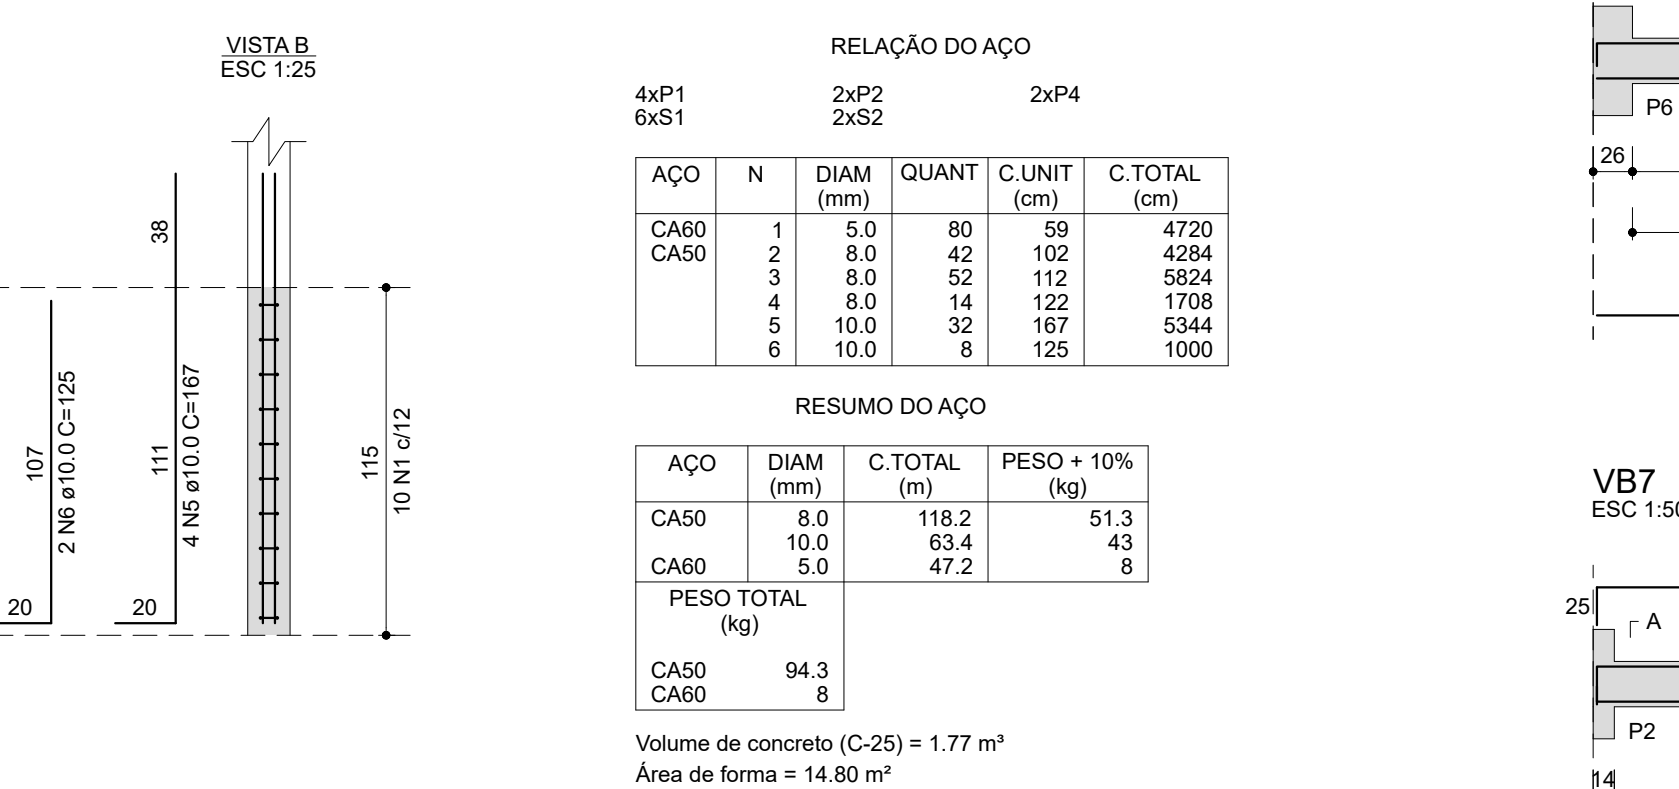
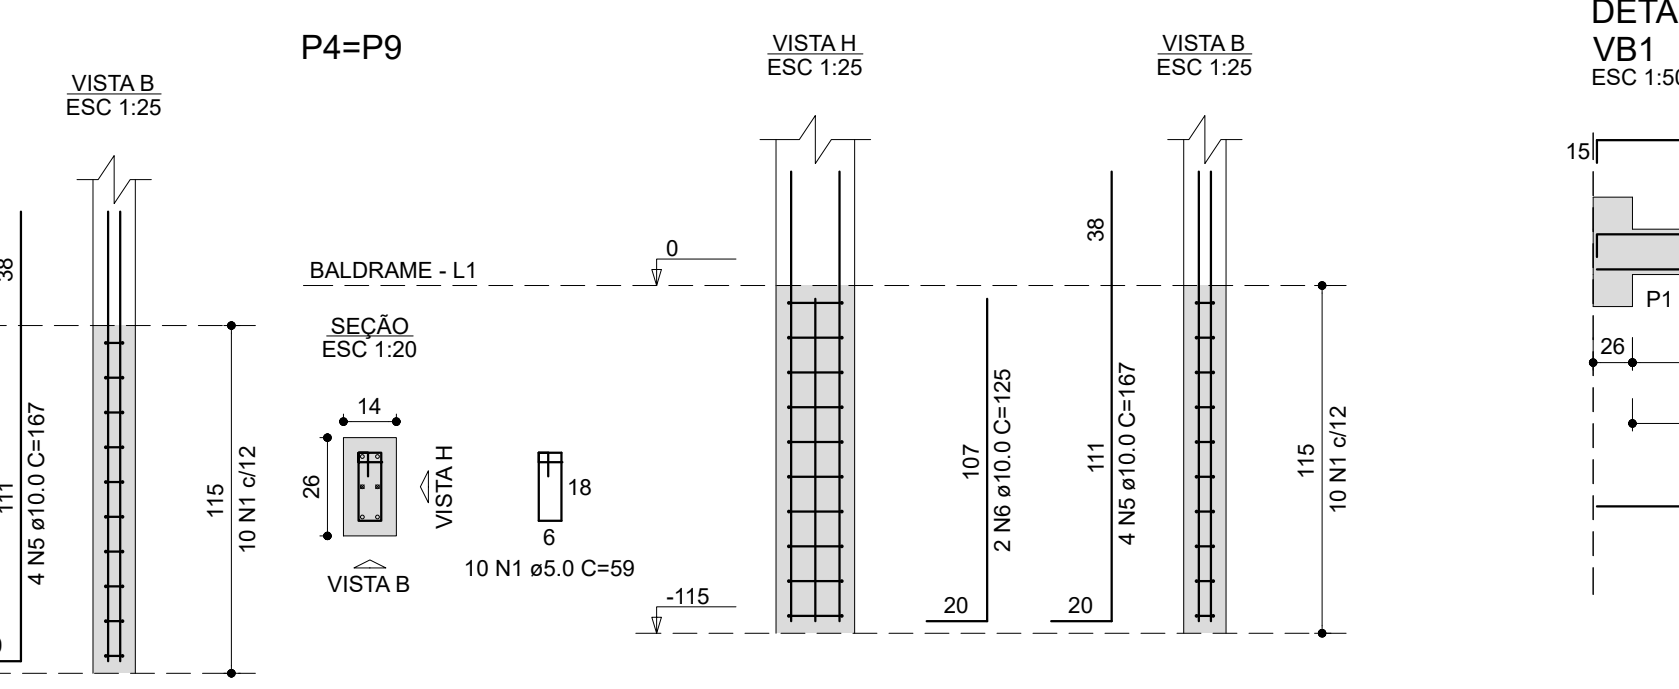
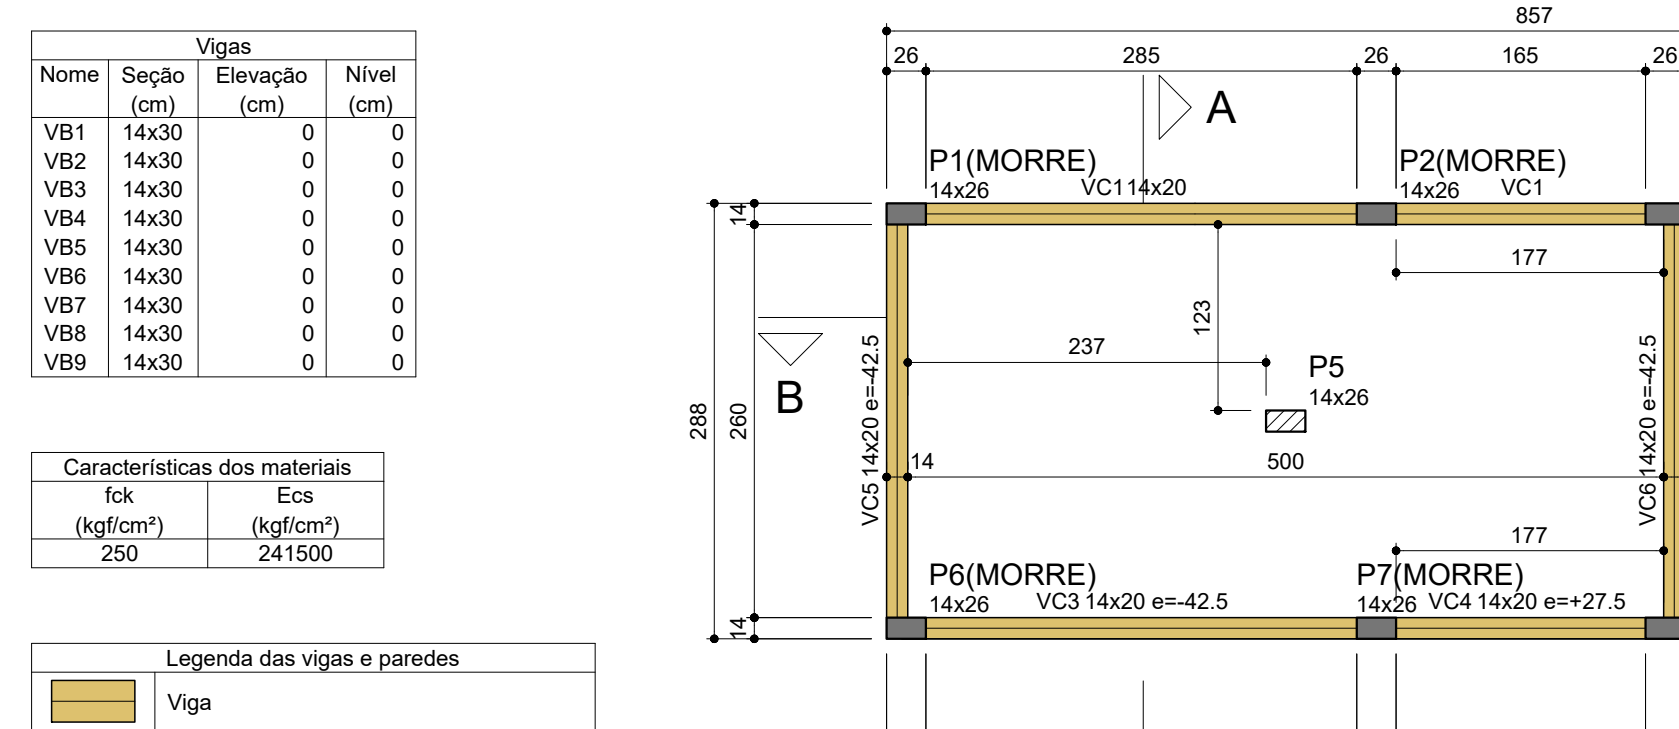
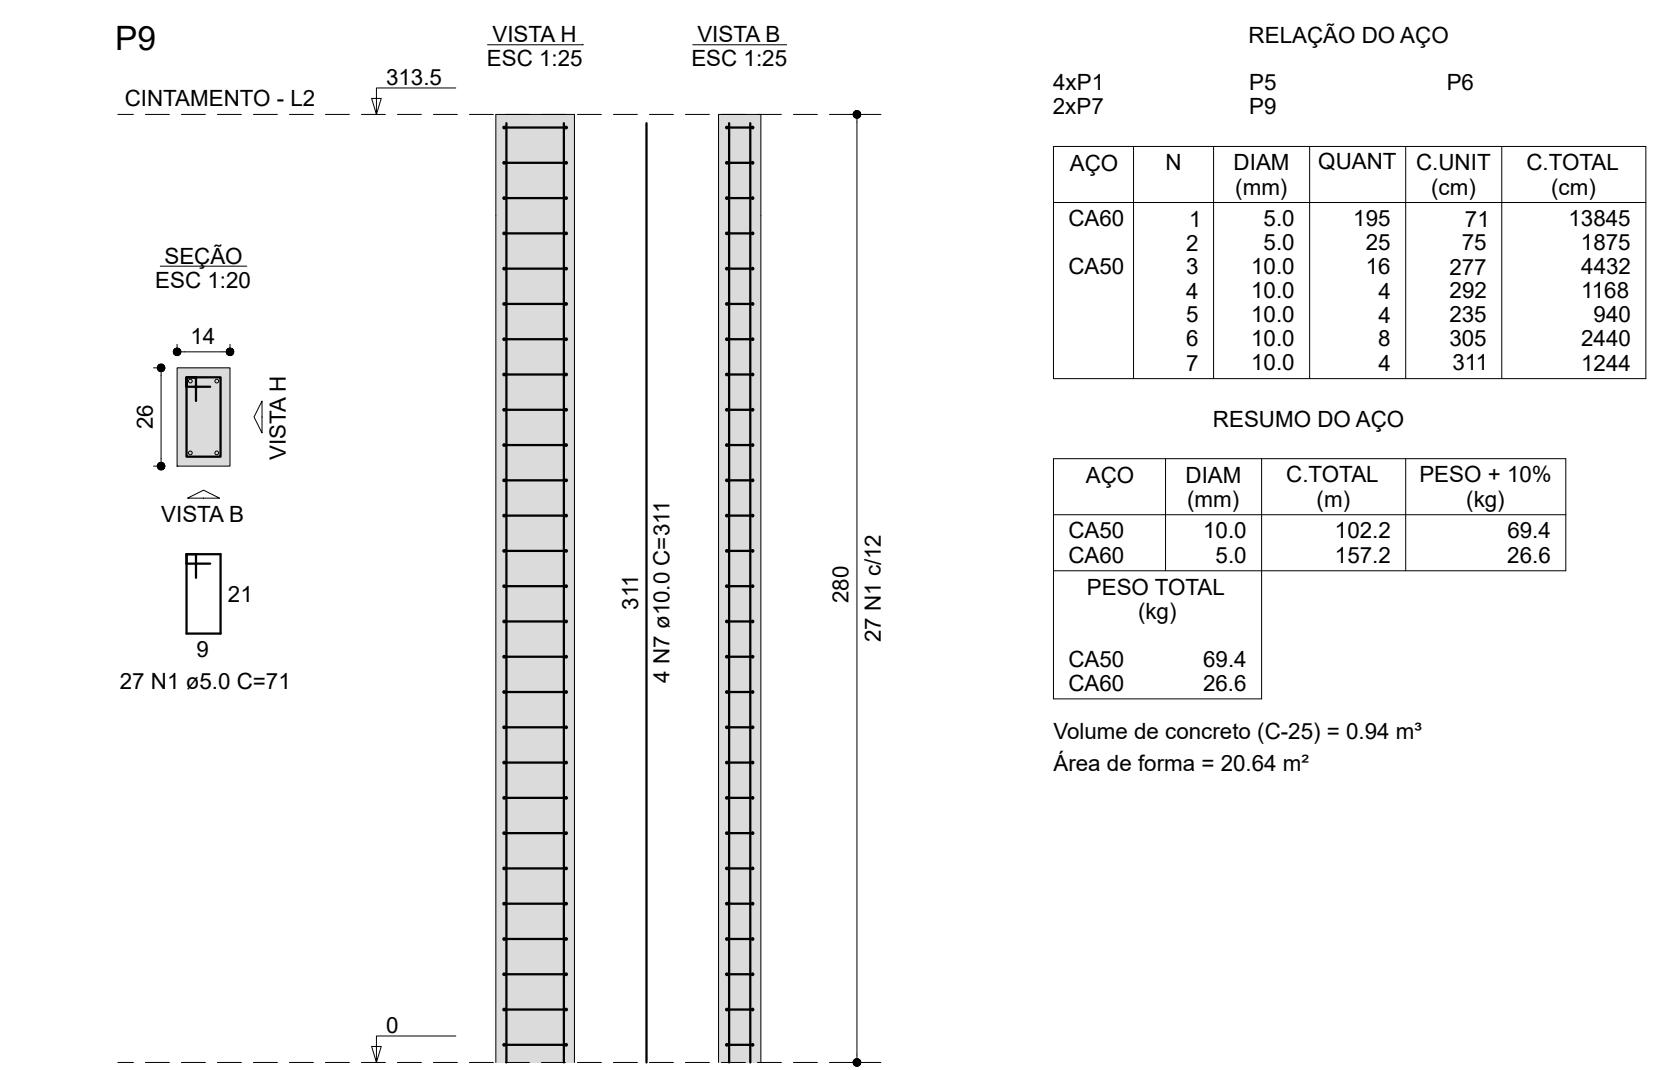
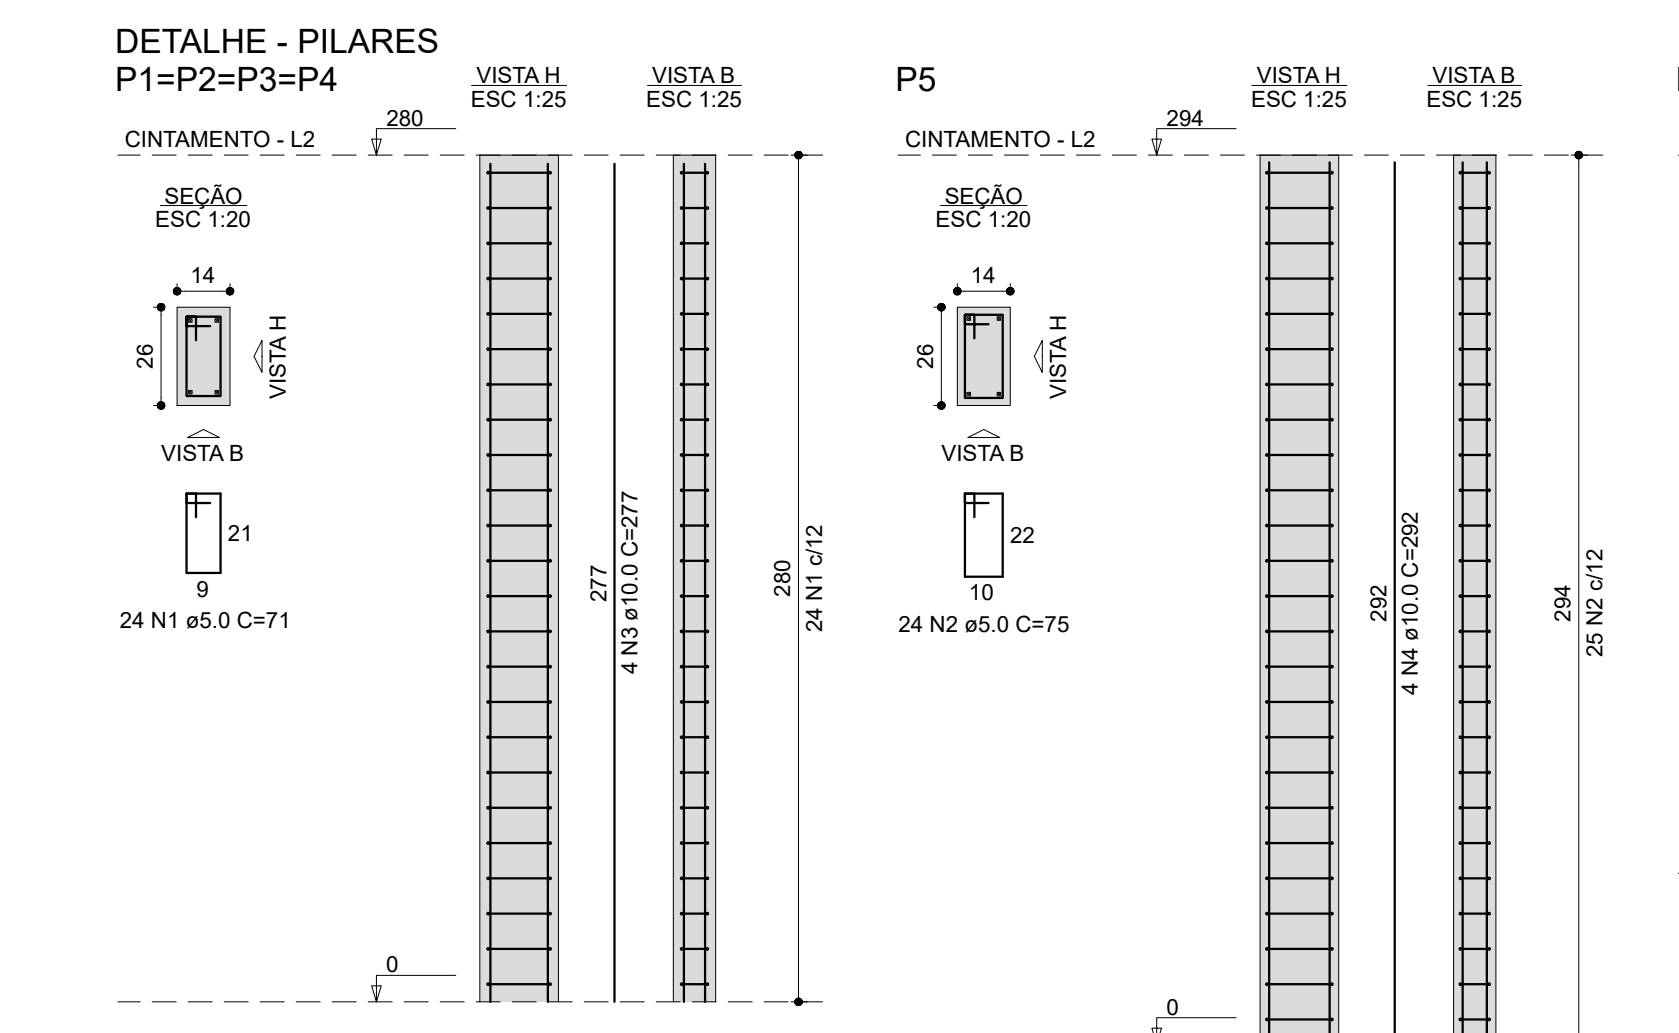
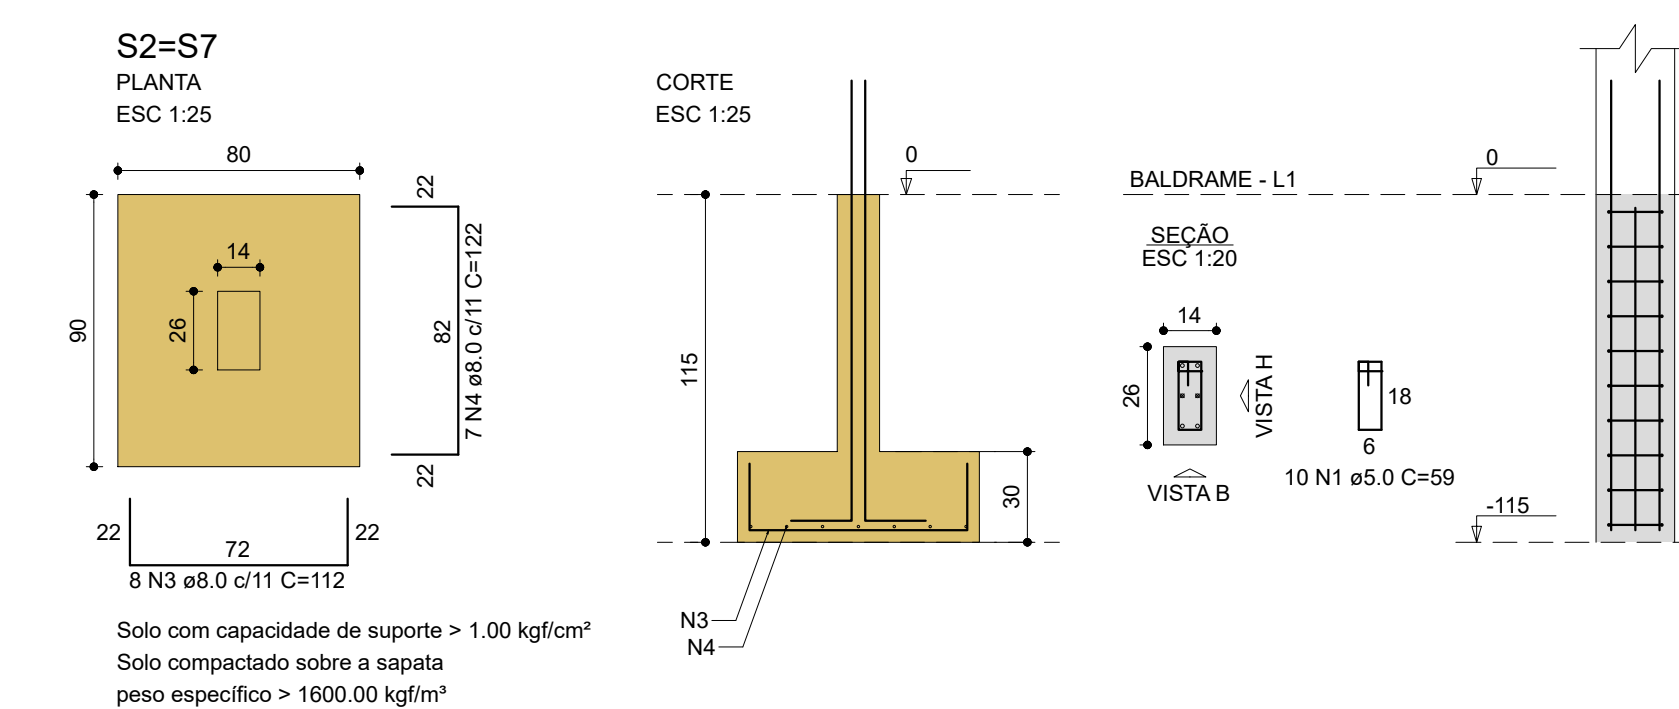


VISTAS 3D DA ESTRUTURA
sem escala

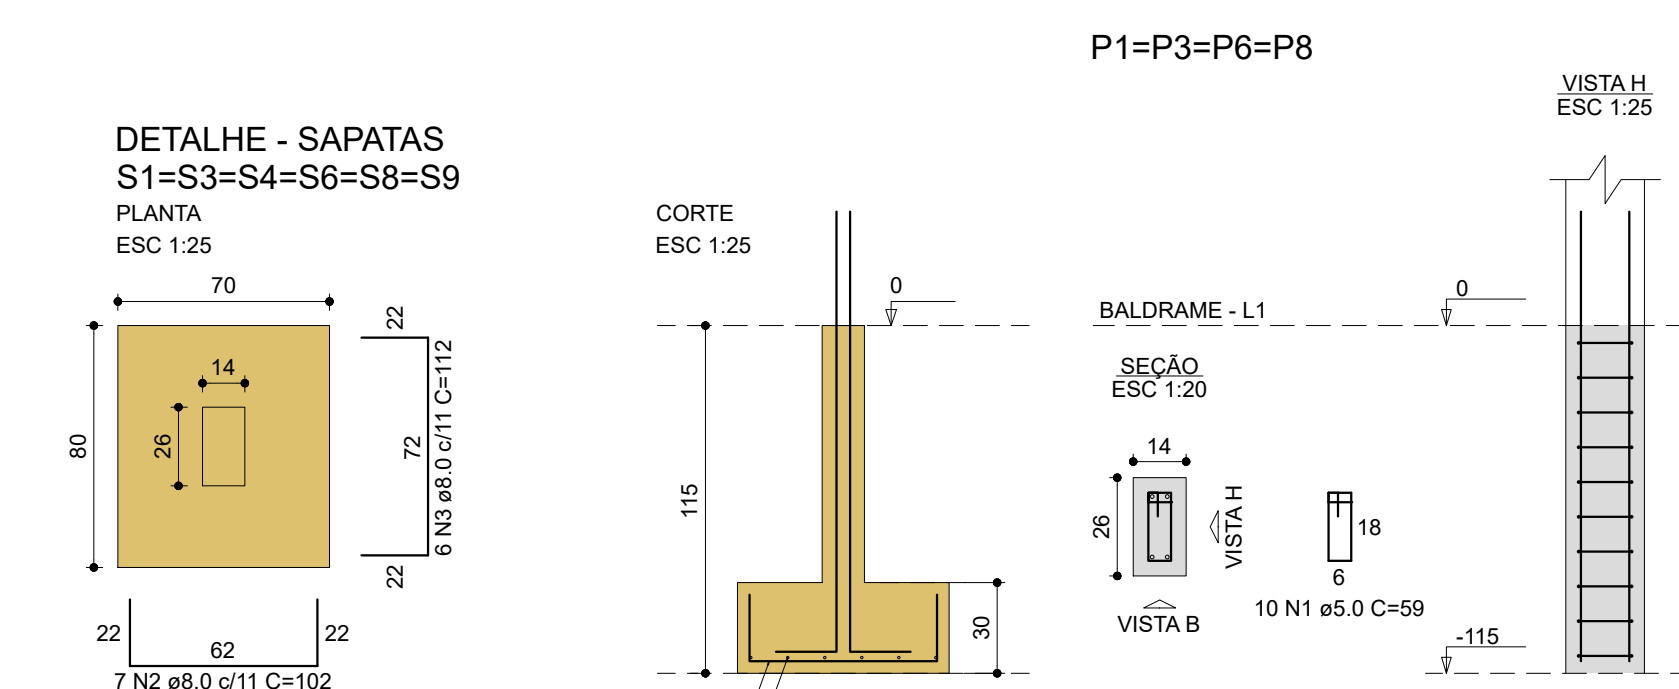

- [illegible]

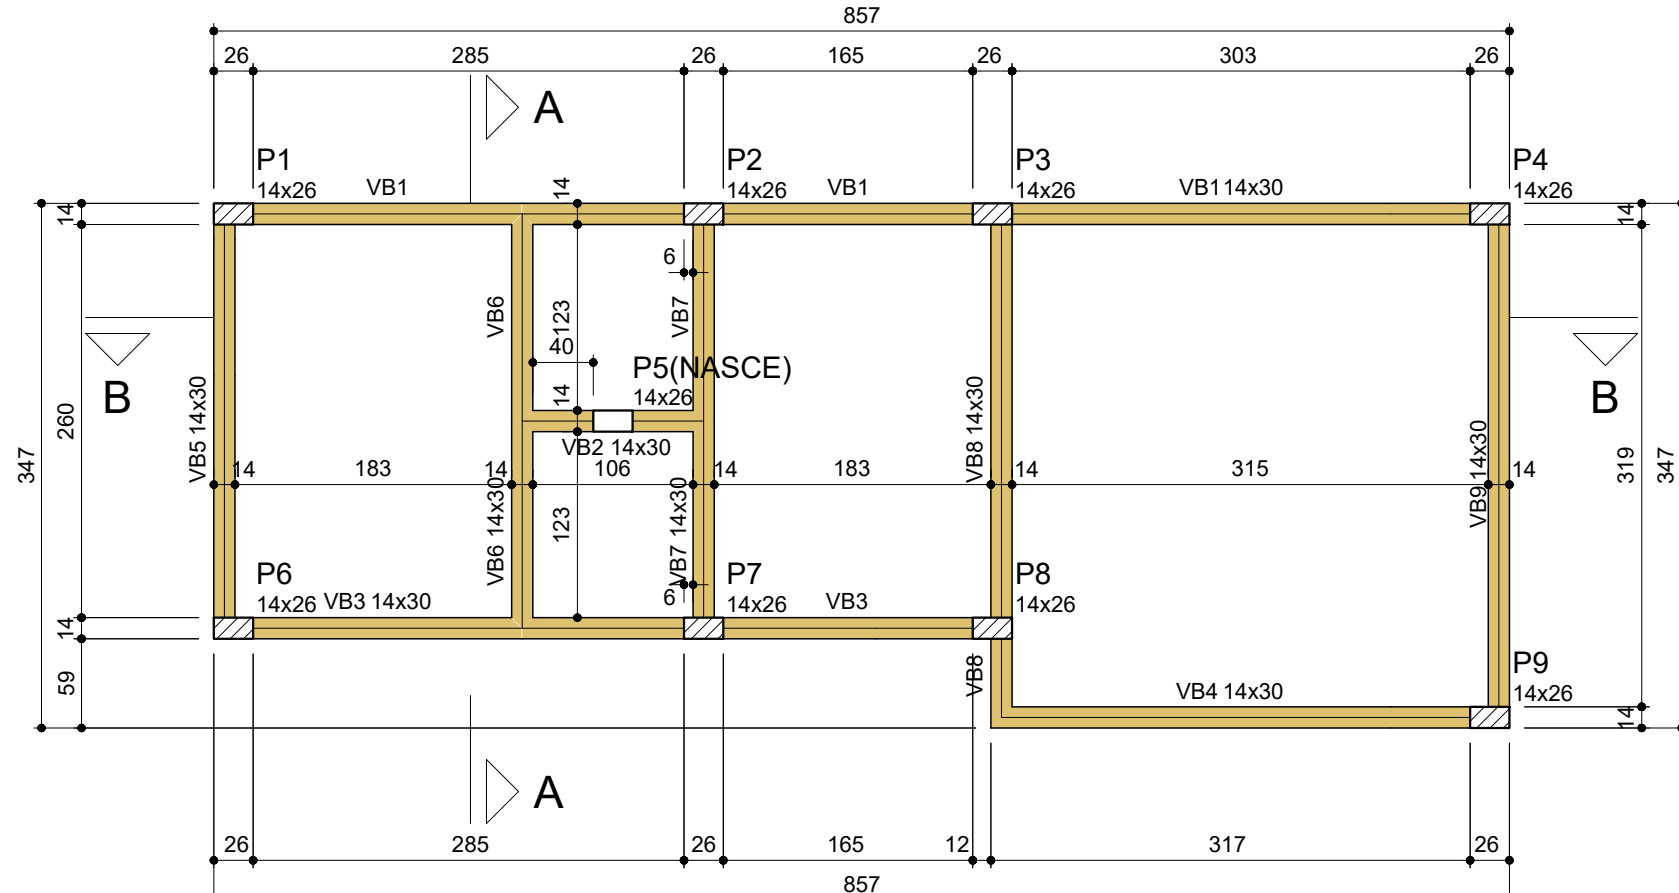

Projeto N° PROJETO ESTRUTURAL - 01-01/2025 - DAADM (10.55.01)
(N° do Documento: 79)

(N° do Protocolo: NÃO PROTOCOLADO)

(Assinado digitalmente em 20/11/2025 22:07)

FABRICIO BALESTRIN

SECRETARIO(A) - TITULAR

SEO (10.55)

Matrícula: ###730#5

(Assinado digitalmente em 21/11/2025 09:03)

RODRIGO EMMER

ENGENHEIRO-AREA

DPA (10.55.04)

Matrícula: ###708#2

Visualize o documento original em <https://sipac.uffrs.edu.br/public/documentos/index.jsp> informando seu número: **79**
, ano: **2025**, tipo: **Projeto**, data de emissão: **20/11/2025** e o código de verificação: **aa9d339216**