


Anexo III - LI AGIITEC_UFFS_CH_PE_ARQ-Layout2.pdf

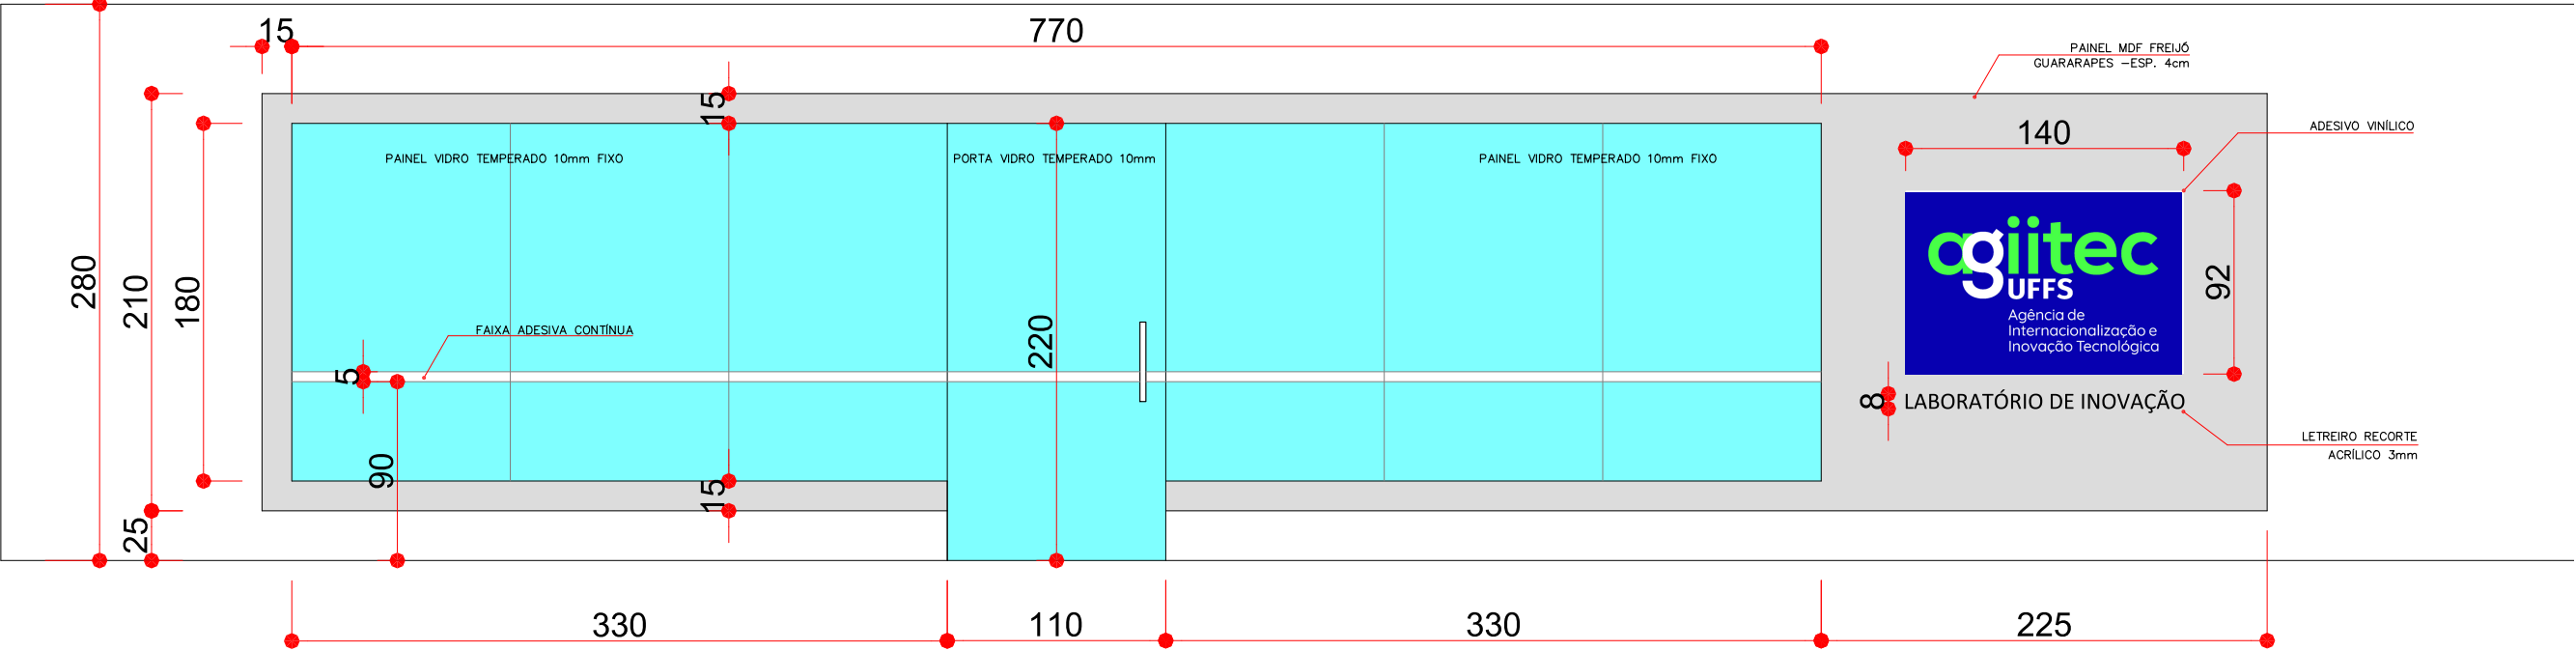

FACHADA LABORATÓRIO DE INOVAÇÃO
ESCALA 1/35



<div>SECRETARIA ESPECIAL DE OBRAS: SECRETÁRIO DE OBRAS: ENG. CIV. FÁBIO CORREIA GASPARETTO CREASC 087202-5</div> <div>FISCALIZAÇÃO DE OBRAS: CHAPECÓ/SC: ENG. CIV. FÁBIO ALEX ZENARO CREASC 163121-3 ENG. ELETRIC. MATHEUS TODESCATT CREASC 111581-1 ENG. CIV. PAULO ROBERTO HENDGES CREA/RN 107012 ENG. CIV. GABRIEL ROQUE SCHMIDT CREA/RN 43769 ENG. CIV. JULIANA ANA CHIARELLO CREA/RN 127986 ERECIM/RS: ENG. CIV. FÁBIO ONETTA CREA/RN 84187-0 LARANJEIRAS DO SUL/PR: ENG. CIV. FABRÍCIO BALESTRIN CREA/PR 127486 REALIZA/PR: ENG. CIV. FABRÍCIO BALESTRIN CREA/PR 127486</div> <div>ARQ. URB. ADRIANA FREITAS MIGOTT CAU/BR A41125-6 RESPONSÁVEL TÉCNICO</div>		<div>LOCAL: CAMPUS CHAPECÓ - SC</div> <div>OBRA: LABORATÓRIO DE INOVAÇÃO AGIITEC</div> <div>PROJETO: ARQUITETÔNICO</div> <div>CONTEÚDO: FACHADA</div> <div>ENDEREÇO: RODOVIA SC 484. Km 02, B. FRONTEIRA SUL</div> <div>DESENHADO POR: ADRIANA</div> <div>NOME DO ARQUIVO: LABORATORIO+INOVACAO+AGIITEC_UFFS_CH_PE_ARQ.DWG</div>		<div>FASE: EXECUTIVO</div> <div>REVISÃO Nº: 00</div> <div>DATA: 18/05/2022</div> <div>ESCALA: INDICADA</div> <div>TAMANHO FOLHA: A3</div> <div>Nº PRANCHA:</div> <div>ARQ 02 08</div>
---	--	--	--	---