



# ABRIGO - TIPO A

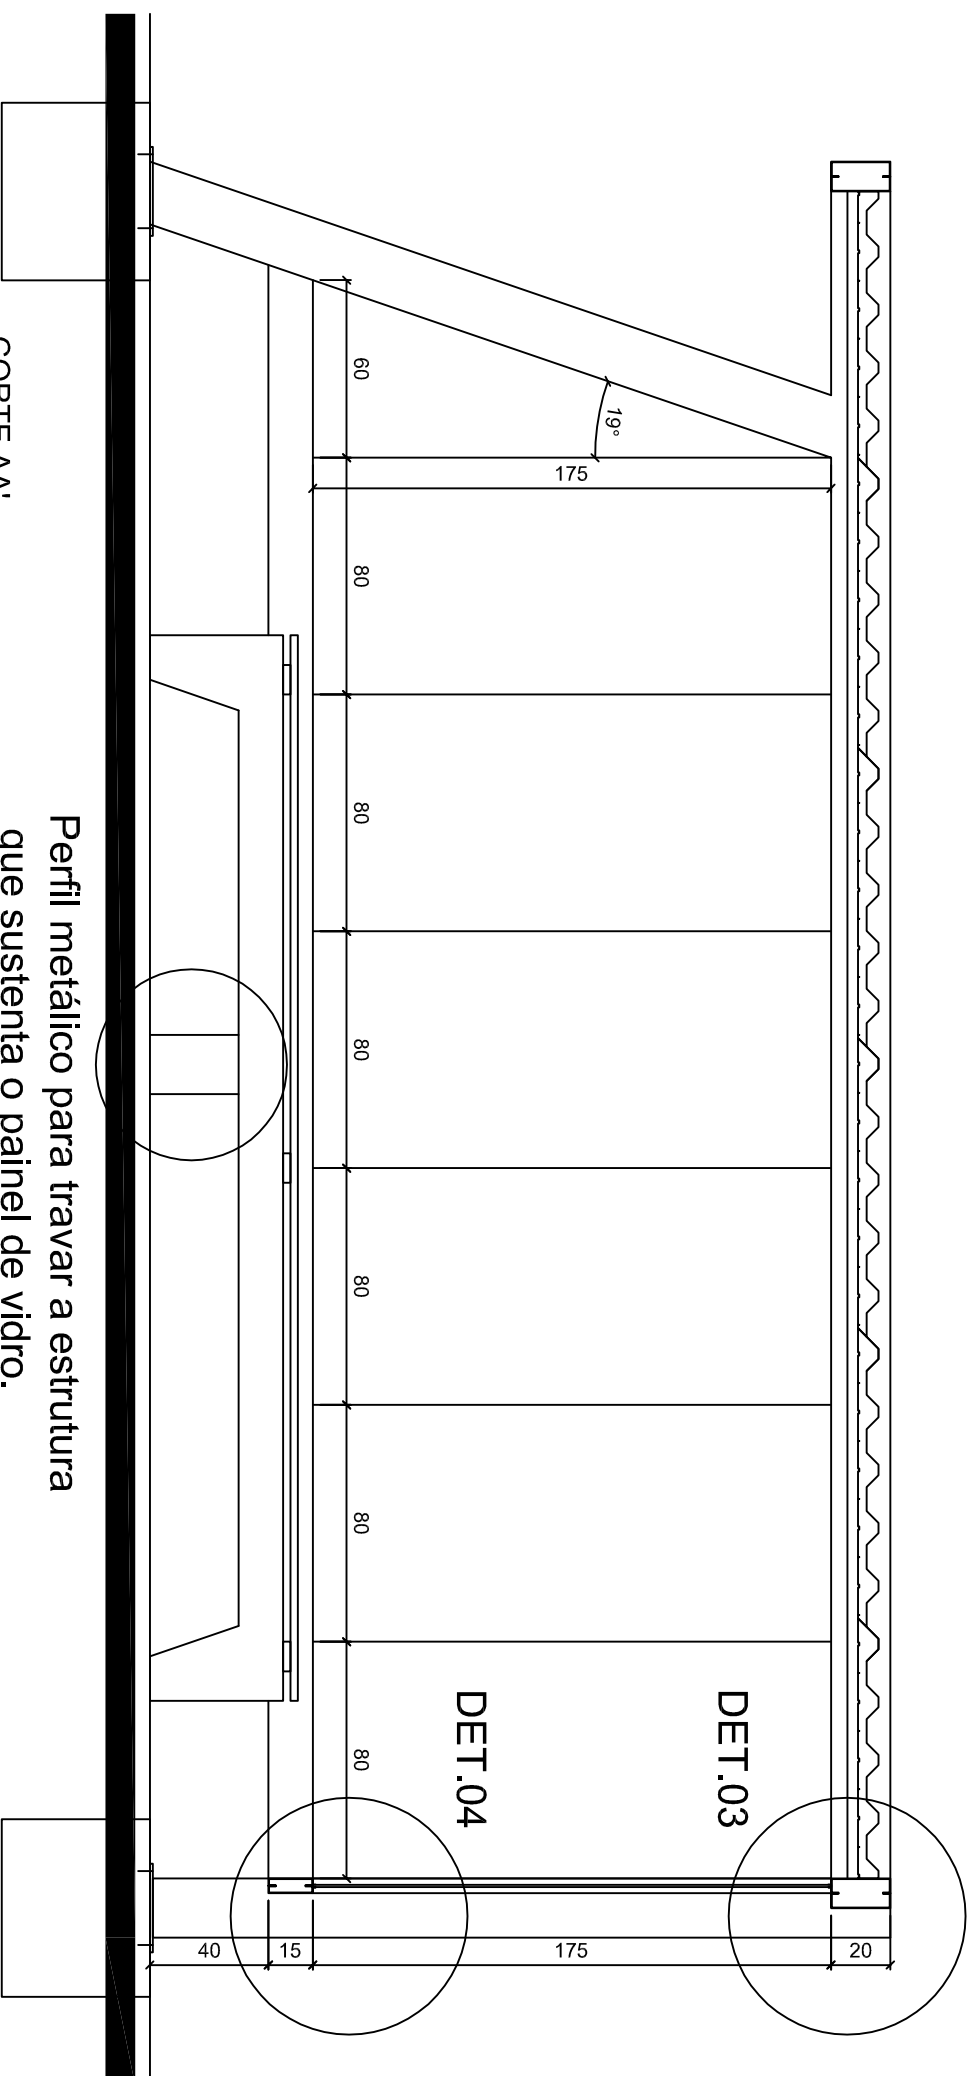


Perfil metálico para travar a estrutura que sustenta o painel de vidro.

CORTE AA'  
ESCALA 1/25

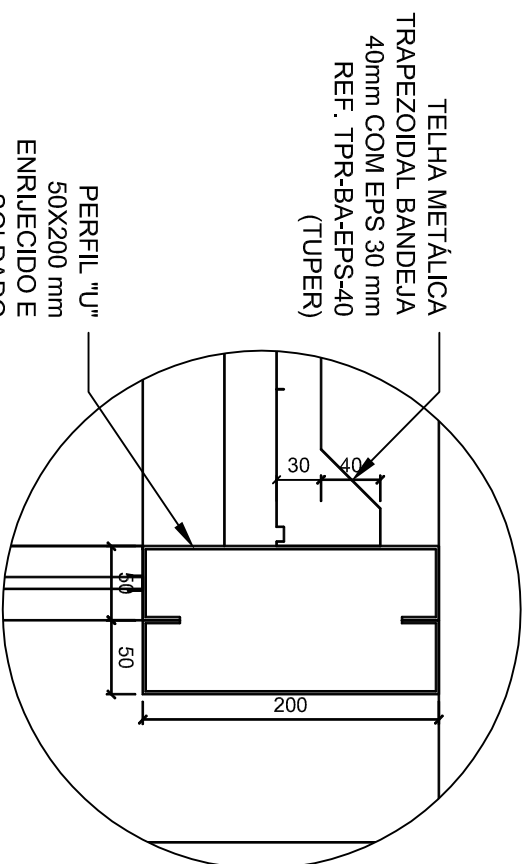

DETALHE 03  
ESCALA 1/5

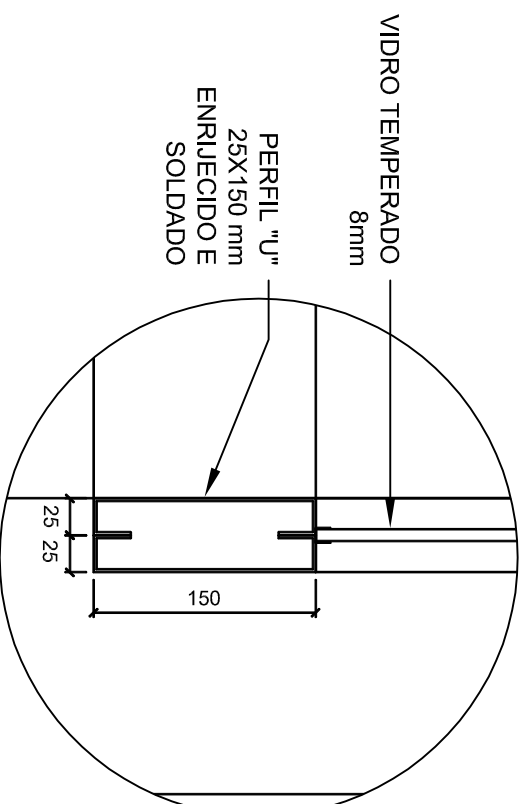

DETALHE 04  
ESCALA 1/5

**CARIMBOS:**

CARIMBOS:

ENL: CH; PAULO ROBERTO RATO DA LUZ  
COORDENADOR GERAL DO PROJETO  
RESPONSÁVEL SCOUTS

ENL: JULIANA MACHADO LOPES  
COORDENADORA DE PROJETOS  
RESPONSÁVEL TÉCNICO

APO: VÍNIUS LINCOLN  
CAUERS ADRIANO - SUPERVISOR  
RESPONSÁVEL TÉCNICO

**UFFS**  
**UNIVERSIDADE**  
**FEDERAL DA**  
**FRONTEIRA SUL**

Secretaria Especial de Obras-S&O

LOCAL:

OBRA:

ABRIGO DE ÔNIBUS

PROJETO:

PROJETO PADRÃO

CONTEÚDO:

PROJETO ARQUITETÔNICO  
CORTE AA - ABRIGO A

ENDEREÇO:

DESENHADO POR:  
VÍNICUS LINCOLN

TÍTULO DO ARQUIVO:

UFFS\_ERECCHIL\_ABRIGO\_ONIBUS.dwg

FASE:

PROJETO BÁSICO

REVISÃO Nº: 00

DATA: 20/04/2016

ESCALA: INDICADA

TAMANHO FOLHA: A3

Nº PRANCHA:

ARQ 02 / 14