


ABRIGO - TIPO A

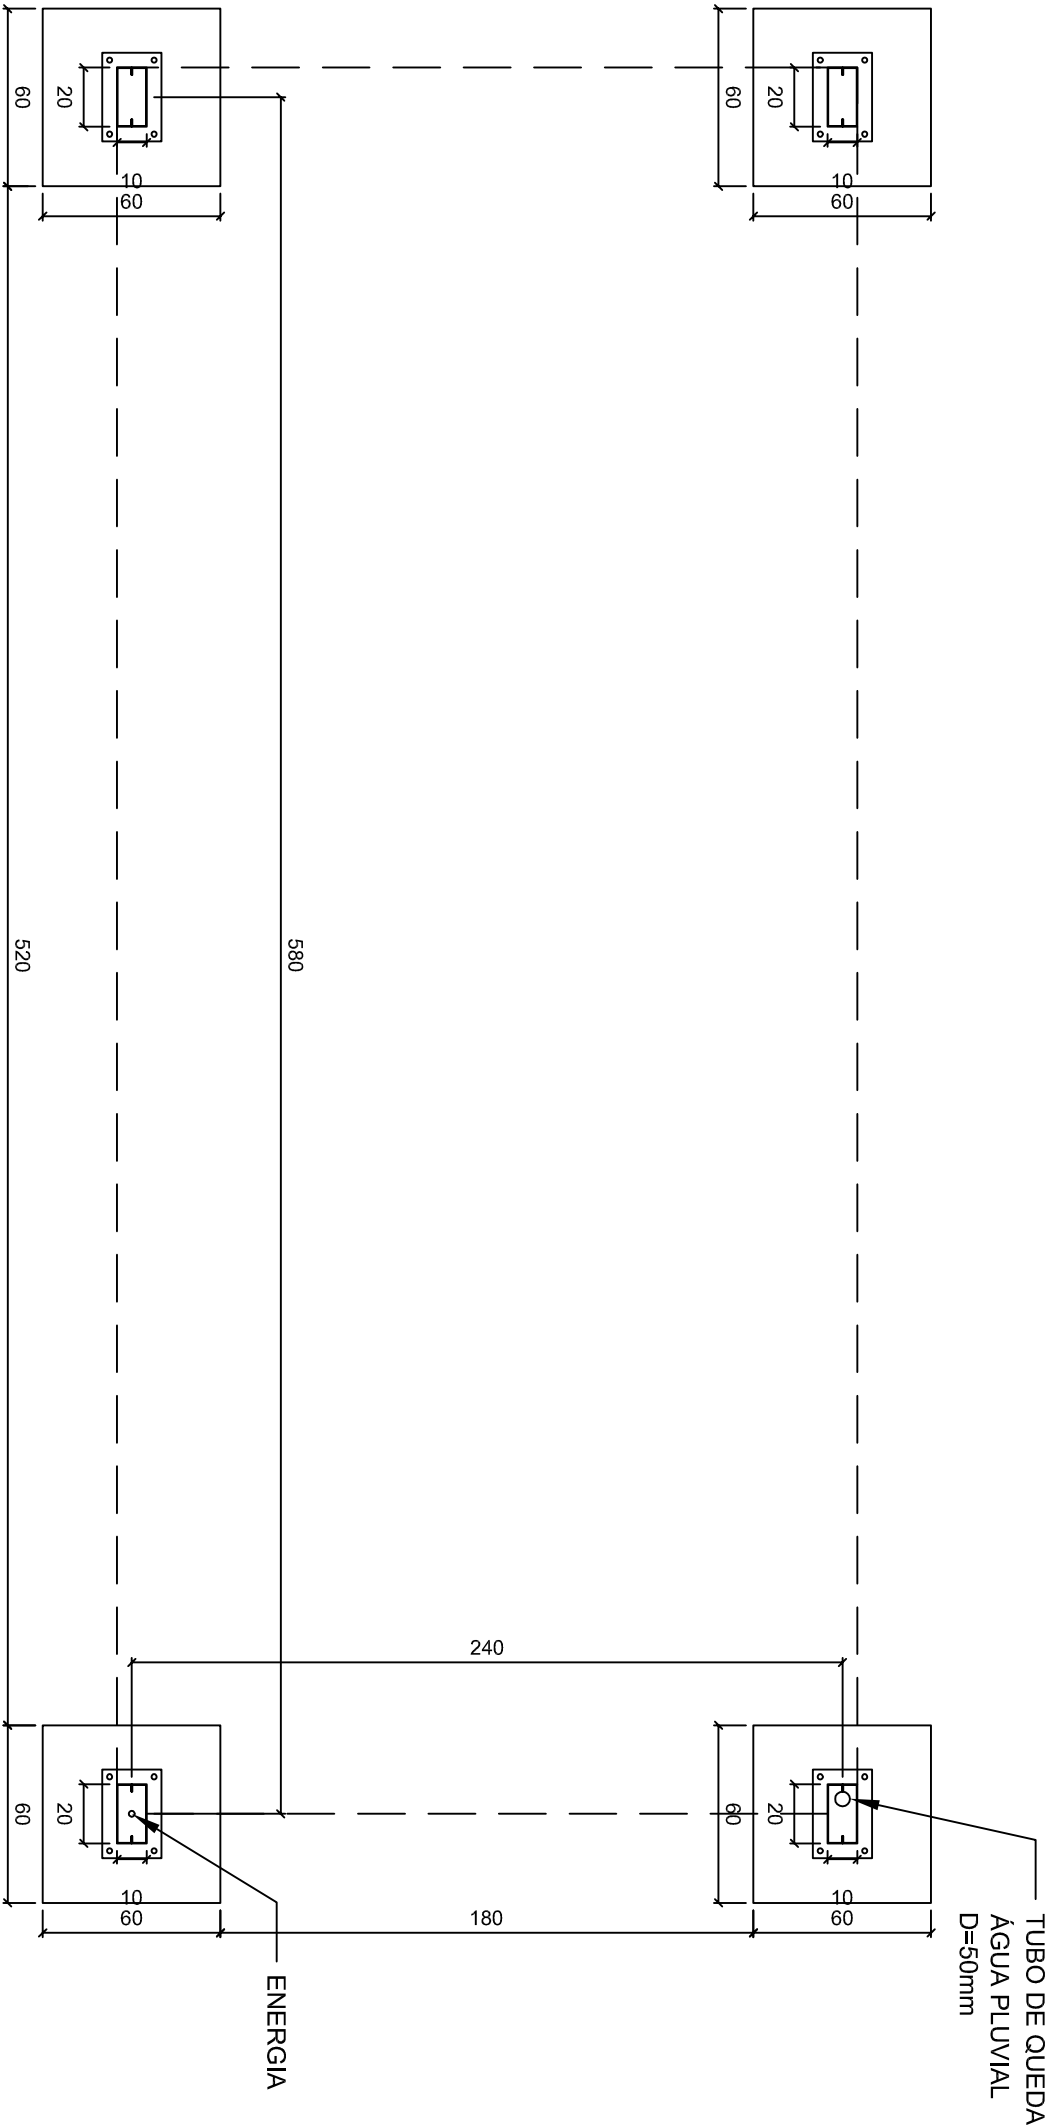

PLANTA SAPATAS
ESCALA 1/25

CARIMBOS:

LOCAL:		FASE: PROJETO BÁSICO	
PROJETO: ABRIGO DE ÔNIBUS		REVISÃO: 01	
CONTEÚDO: PROJETO ARQUITETÔNICO		DATA: 2004/2016	
ENDEREÇO: PLANTA SAPATAS - ABRIGO A		ESCALA: INDICADA	
DESENHADO POR: LINDAUS LINDAUS		TAMANHO FOLHA: A3	
PROJETO: PROJETO PADRÃO		Nº PRANCHAS: 14	
DESIGNADO POR: LINDAUS LINDAUS		ARQ 05	
UFES - UNIVERSIDADE FEDERAL DO ESPÍRITO SANTO		14	