



# ABRIGO - TIPO B

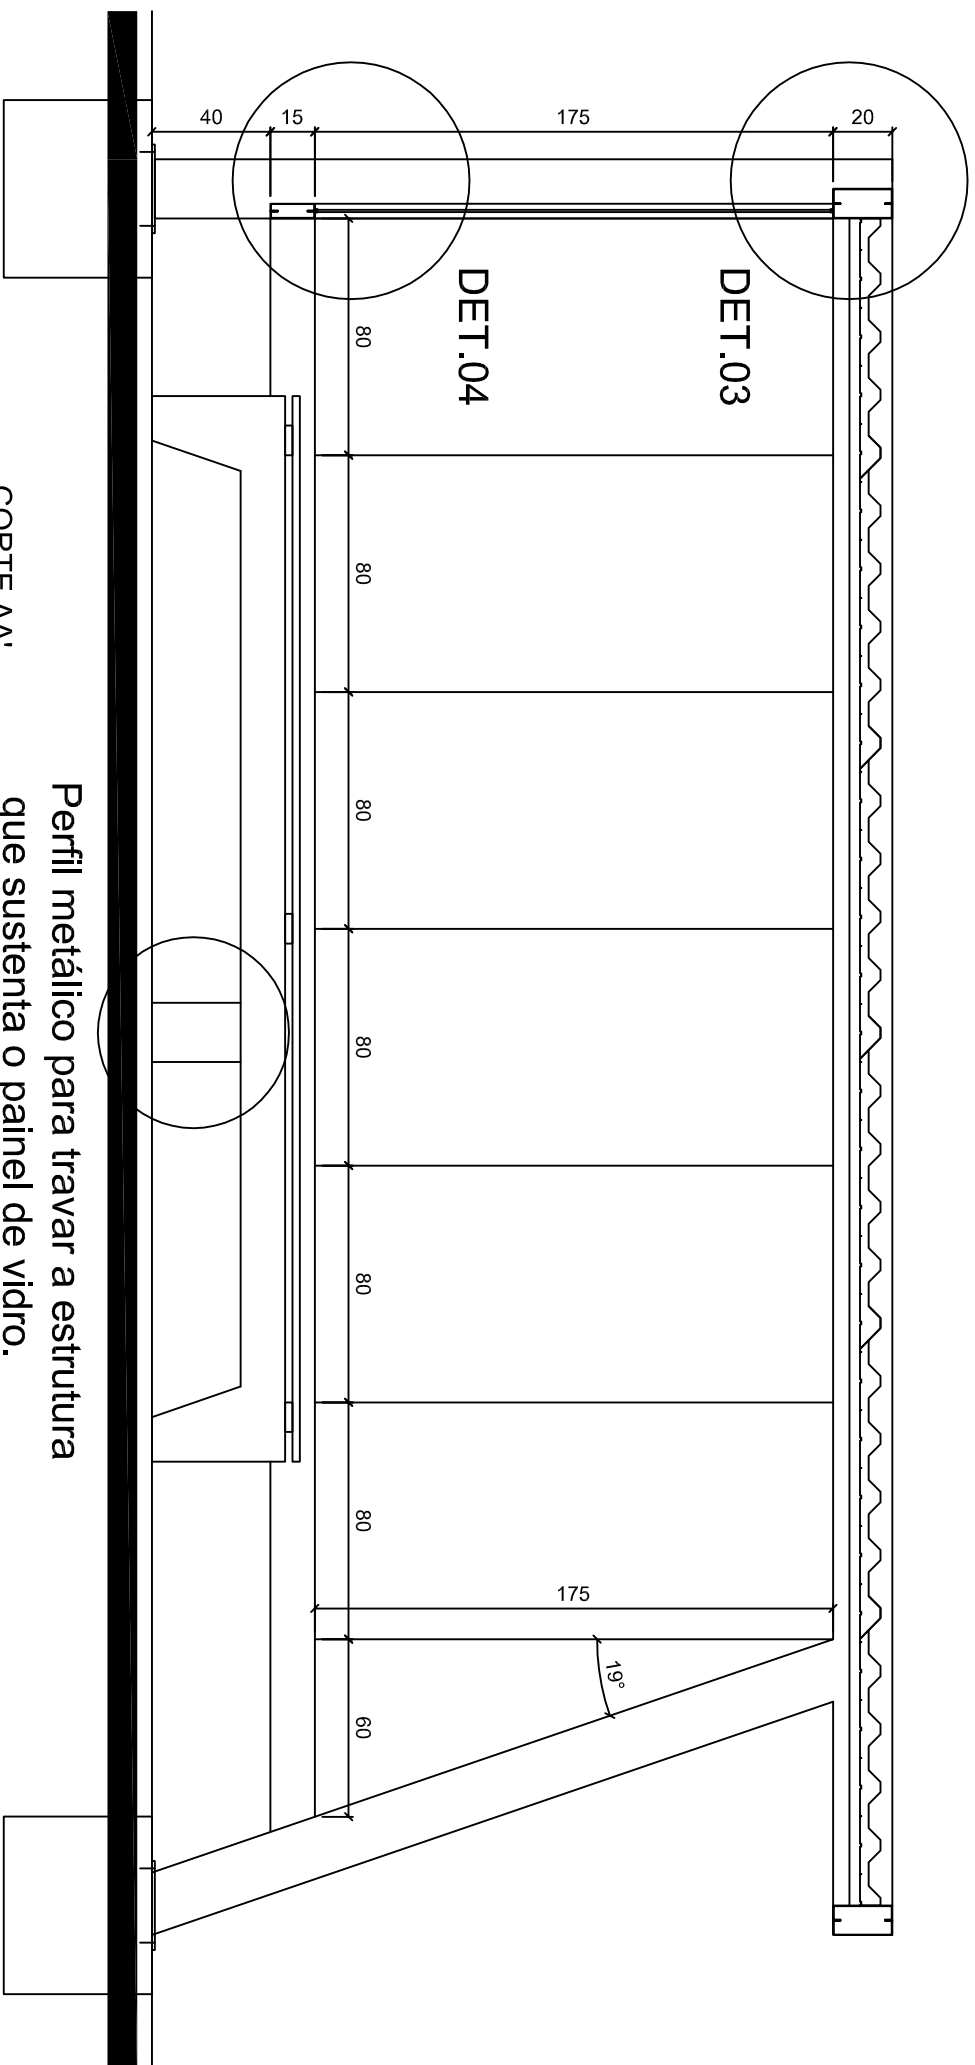


Perfil metálico para travar a estrutura que sustenta o painel de vidro.

CORTE AA'  
ESCALA 1/25

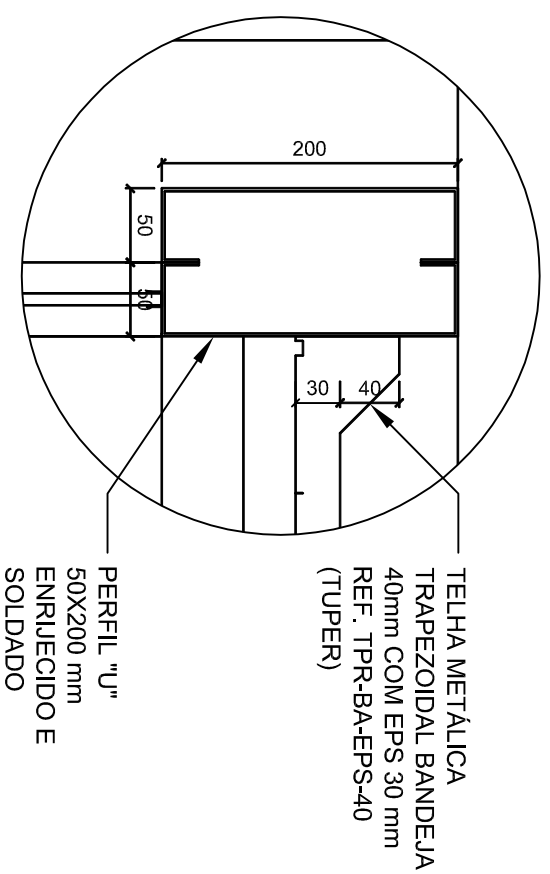


DETALHE 03  
ESCALA 1/5

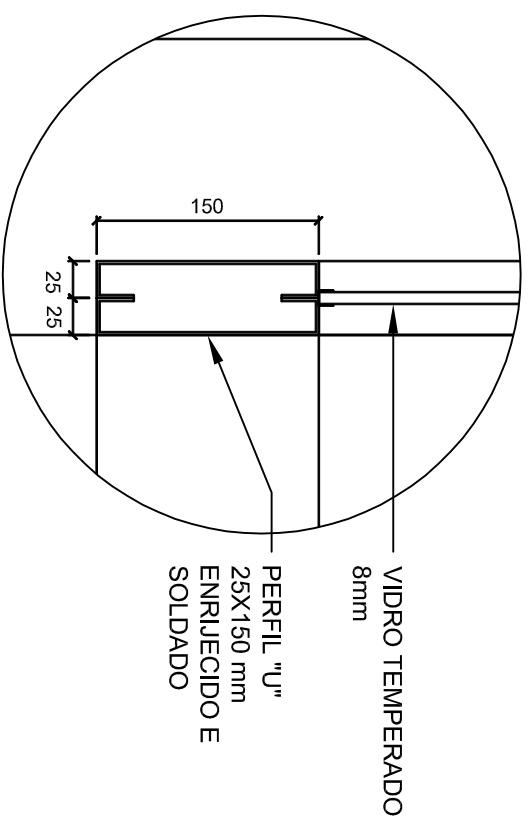

DETALHE 04  
ESCALA 1/5

**CARIMBOS:**

		EML: CH. PAULO ROBERTO MATO DA LUZ END: RUA DE ARAUCÁRIA, 100 RESPONSÁVEL: SCOLARIS	
UFERSA UNIVERSIDADE FEDERAL DA FRONTEIRA SUL		EML: JULIANA DA CRUZ HELO END: RUA DE ARAUCÁRIA, 100 RESPONSÁVEL: TÉCNICO	
SECRETARIA Especial de Obras-SEO		ABO: VÍTORIAS LINDQUIST END: RUA DE ARAUCÁRIA, 100 RESPONSÁVEL: TÉCNICO	
LOCAL:		ERECHIM/RS	
OBRA:		ABRIGO DE ÔNIBUS	
PROJETO:		CAMPUS ERECHIM	
CONTEÚDO:		PROJETO ARQUITETÔNICO	
ENDEREÇO:		CORTE AA - ABRIGO B	
ERS-135, KM-72 ERECHIM/RS		DESENHADO POR:	
VÍNICIUS LINDQUIST		TÍTULO DO ARQUIVO:	
UFERSA, ERECHIM, ABRIGO, ÔNIBUS, .dwg		FASE:	
PROJETO BÁSICO		REVISÃO Nº: 00	
DATA: 20/04/2016		ESCALA: INDICADA	
TAMAHO FOLHA: A3		Nº PRANCHA:	
ARQ		08	
14			