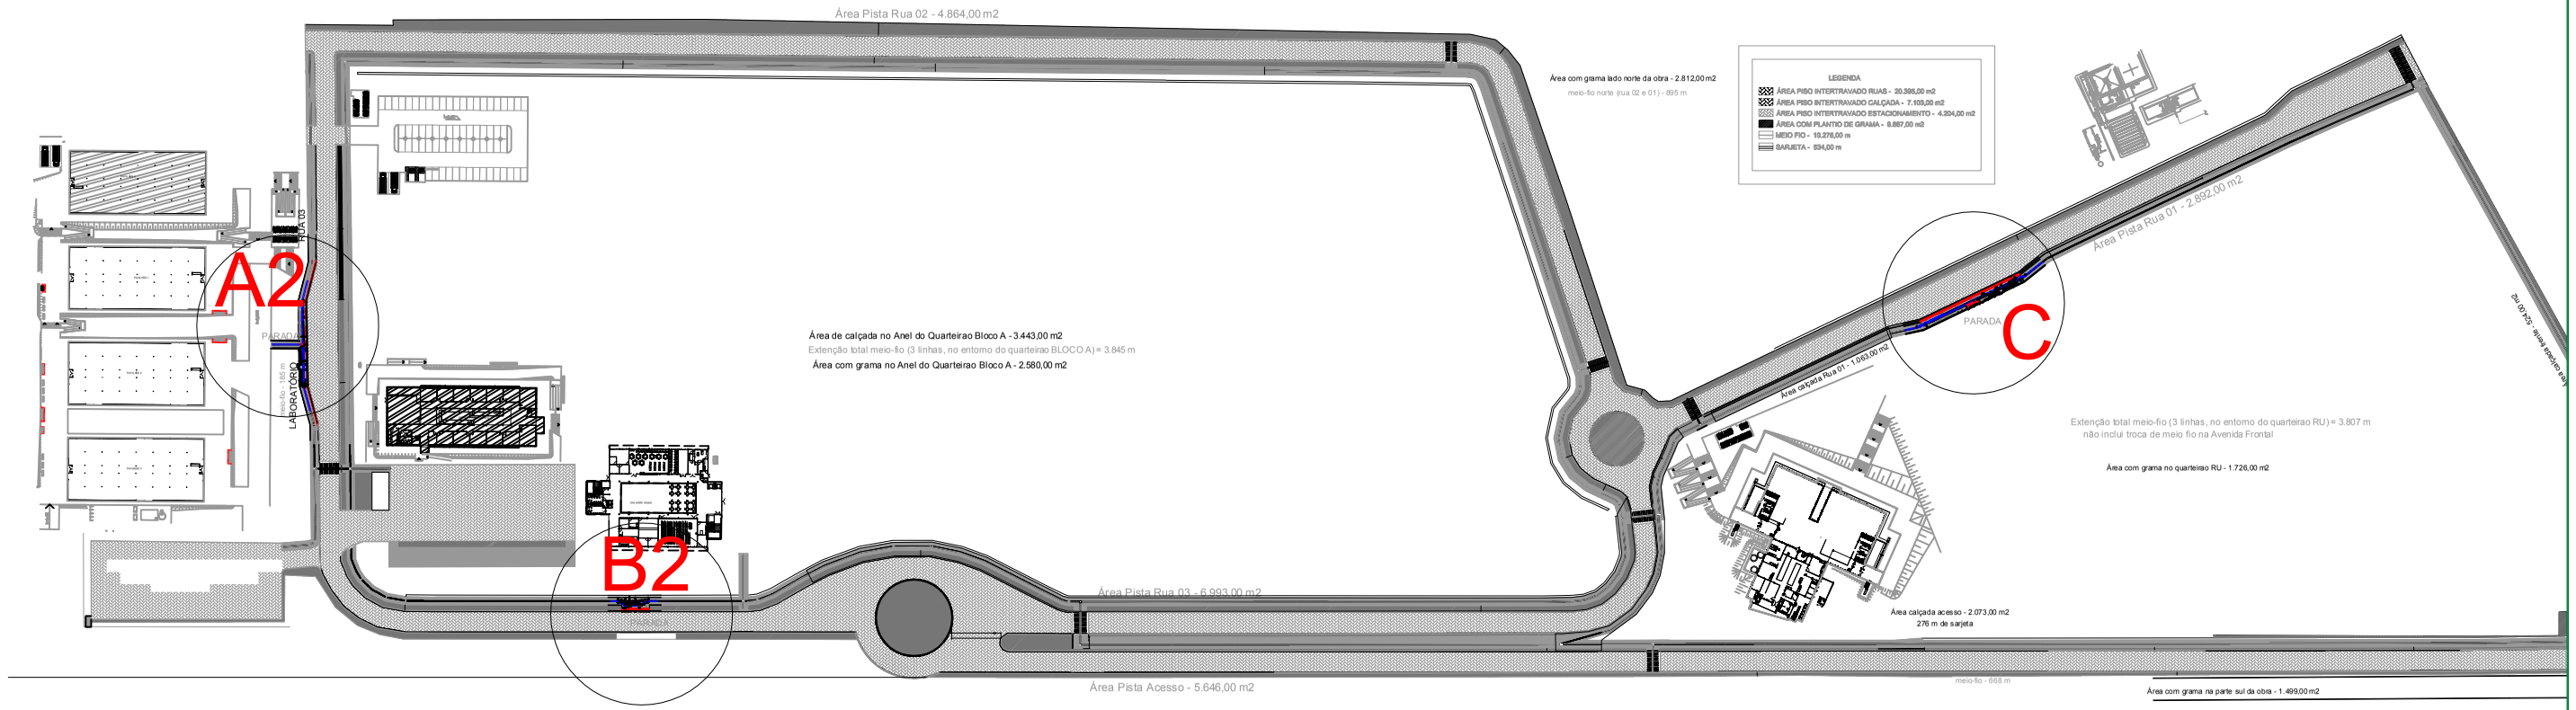

IMPLANTAÇÃO PARADAS DE ÔNIBUS "A2", "B2" E "C"
ESCALA 1:2500

CARIMBOS:

ENG. CIV. PAULO ROBERTO PINTO DA LUZ
CREA/SC 008870-5
RESPONSÁVEL SEO-UFFS

ARQ. E URB. WELLINGTON TISCHER
CAU/BR A59629-9
RESPONSÁVEL TÉCNICO

UFFS
UNIVERSIDADE FEDERAL DA FRONTEIRA SUL
Secretaria Especial de Obras-SEO
Avenida General Osório, Edifício Marechal Hill 3D - 2º Andar
Centro Chapecó/SC - Contatos: (0xx49) 2049-3110 / 2049-3118 - Site Oficial www.uffs.edu.br

EQUIPE TÉCNICA SECRETARIA ESPECIAL DE OBRAS:

SECRETÁRIO DE OBRAS:	ENG. CIV. PAULO ROBERTO PINTO DA LUZ CREA/SC 008870-5
DIRETOR DE OBRAS:	ENG. CIV. RODRIGO EMMER CREA/SC 109826-8
DIRETOR DE PROJETOS	ARQ. URB. WELLINGTON TISCHER CAU/BR A59629-9

DIRETORIA DE OBRAS - SEO:

CHAPECÓ/SC	ENG. CIV. FÁBIO ALEX ZENARO CREA/SC 103121-3
	ENG. ELETRIC. MATHEUS TODESCATT CREA/SC 111551-1
CERRO LARGO/RS:	ENG. CIV. PAULO ROBERTO HENDGES CREA/RS 107012
ERECHIM/RS:	ENG. CIV. JULIANA ANA CHIARELLO CREA/RS 127986
LARANJEIRAS DO SUL/PR:	ENG. CIV. FÁBIO ONETTA CREA/PR 84187-D
REALEZA/PR:	ENG. CIV. FABRICIO BALESTRIN CREA/PR 127466

DIRETORIA DE PROJETOS - SEO:

ARQ. URB. ADRIANA FREITAG MIGOTT	CAU/BR	A41125-6
ENG. CIV. FÁBIO CORREA GASPARETTO	CREA/SC	067202-5
ENG. ELETRIC. SILVIO ANTÔNIO TESTON	CREA/SC	094939-8
ENG. ELETRIC. PAULO OSCAR SCHOLZ	CREA/SC	099059-3
ENG. SANIT. ADEMIR TANCINI	CREA/SC	113590-2
ENG. MEC. DANIEL ESPIG	CREA/SC	114137-1
TEC. MEC. GIOVANI FÁVERO	CREA/SC	093527-0
TEC. ELETROTEC. DIEGO GNOATTO	CREA/SC	119381-4
TEC. ADM. RAFAEL GRIEBELER		
TEC. ADM. SCHEYLA MARIA CARDINAL		
A.T.I. LEANDRO PEREIRA		

LOCAL:
Campus Cerro Largo

OBRA:
Paradas de Ônibus

PROJETO:
Arquitetônico

CONTEÚDO:
Planta Baixa

ENDEREÇO:
Rua Jacob R. Haupenthal 1580, Cerro Largo, RS

DESENHADO POR:
Wellington Tischer

NOME DO ARQUIVO:
PARADAS_DE_ÔNIBUS_CERRO_LARGO.DWG

FASE:
Executivo

REVISÃO Nº: R01

DATA: 06/04/2016

ESCALA: Indicada

TAMANHO FOLHA: A3

Nº PRANCHA:
ARQ 01/04