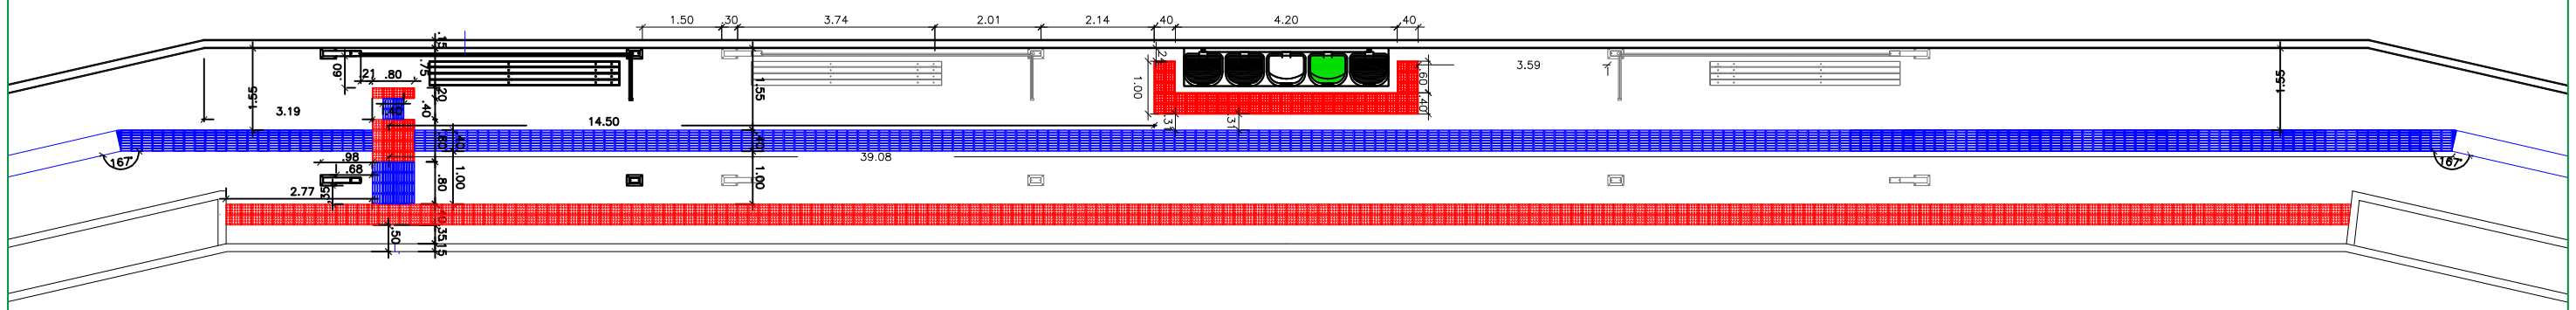

PLANTA BAIXA PARADA "C"
ESCALA 1:125

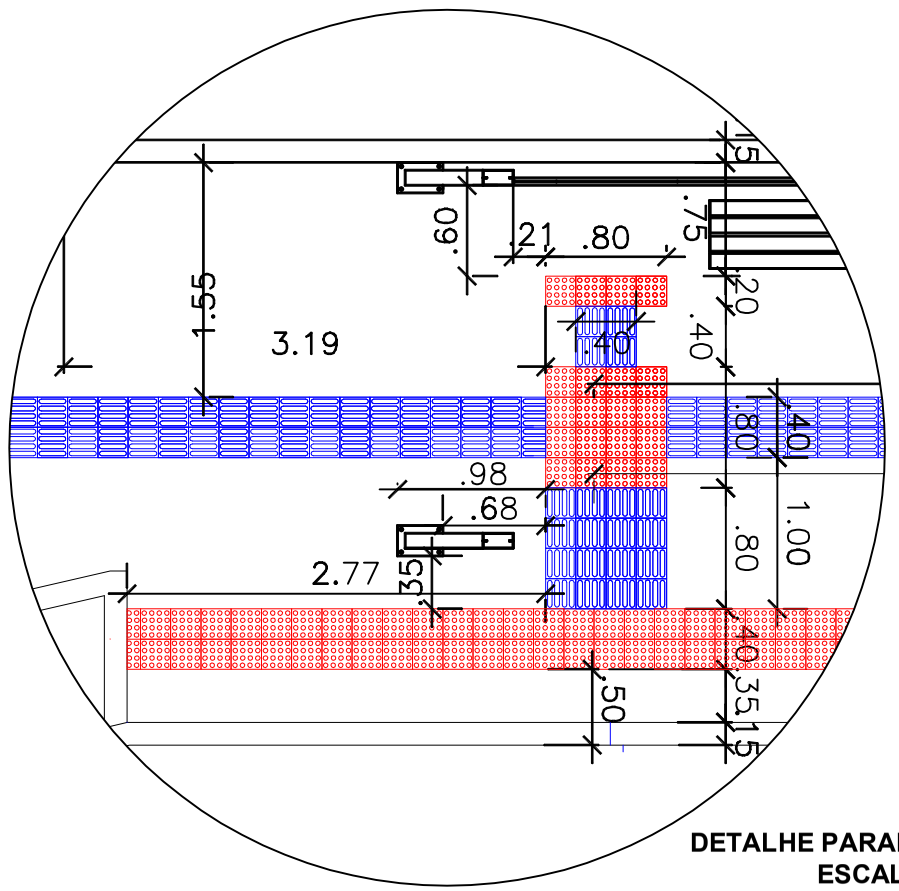

DETALHE PARADA "C"
ESCALA 1:50

OBS: As cores apresentadas, vermelho (para podotateis de alerta) e azul (para podotateis direcionais), são meramente ilustrativos para facitar a distinção entre ambos os tipos pois na hora de executação deverão ser utilizados podotáteis direcionais e de alerta na cor amarelo com dimensões de 20CM X 20CM.

CARIMBOS:

ENG. CIV. PAULO ROBERTO PINTO DA LUZ
CREA/SC 008870-5
RESPONSÁVEL SEO-UFFS

ARQ. E URB. WELLINGTON TISCHER
CAU/BR A59029-9
RESPONSÁVEL TÉCNICO

UFFS
UNIVERSIDADE FEDERAL DA FRONTEIRA SUL
Secretaria Especial de Obras-SEO

EQUIPE TÉCNICA SECRETARIA ESPECIAL DE OBRAS:

SECRETÁRIO DE OBRAS:	ENG. CIV. PAULO ROBERTO PINTO DA LUZ	CREA/SC 008870-5
DIRETOR DE OBRAS:	ENG. CIV. RODRIGO EMMER	CREA/SC 109626-8
DIRETOR DE PROJETOS	ARQ. URB. WELLINGTON TISCHER	CAU/BR A59029-9

DIRETORIA DE OBRAS - SEO:

CHAPECÓ/SC:	ENG. CIV. FÁBIO ALEX ZENARO	CREA/SC 103121-3
	ENG. ELETRIC. MATHEUS TODESCATT	CREA/SC 111551-1
CERRO LARGO/RS:	ENG. CIV. PAULO ROBERTO HENDGES	CREA/RS 107012
ERECHIM/RS:	ENG. CIV. JULIANA ANA CHIARELLO	CREA/RS 127986
LARANJEIRAS DO SUL/PR:	ENG. CIV. FÁBIO ONETTA	CREA/PR 84187-D
REALEZA/PR:	ENG. CIV. FABRÍCIO BALESTRIN	CREA/PR 127499

DIRETORIA DE PROJETOS - SEO:

ARQ. URB. ADRIANA FREITAS MIGOTT	CAU/BR	A41125-6
ENG. CIV. FÁBIO CORREA GASPARETTO	CREA/SC	087202-6
ENG. ELETRIC. SILVIO ANTÔNIO TESTON	CREA/SC	094939-8
ENG. ELETRIC. PAULO OSCAR SCHOLZ	CREA/SC	099059-3
ENG. SANIT. ADEMIR TANCINI	CREA/SC	113590-2
ENG. MEC. DANIEL ESPIG	CREA/SC	114137-1
TEC. MEC. GIOVANI FÁVERO	CREA/SC	093527-0
TEC. ELETROTEC. DIEGO GNOATTO	CREA/SC	119381-4
TEC. ADM. RAFAEL GRIEBELER		
TEC. ADM. SCHEYLA MARIA CARDINAL		
A.T.I. LEANDRO PEREIRA		

LOCAL:
Campus Cerro Largo

OBRA:
Paradas de Ônibus

PROJETO:
Arquitetônico

CONTEÚDO:
Planta Baixa

ENDEREÇO:
Rua Jacob R. Haupenthal 1580, Cerro Largo, RS

DESENHADO POR:
Wellington Tischer

NOME DO ARQUIVO:
PARADAS_DE_ÔNIBUS_CERRO_LARGO.DWG

FASE:
Executivo

REVISÃO Nº: R01

DATA: 07/04/2016

ESCALA: Indicada

TAMANHO FOLHA: A3

Nº PRANCHA:
ARQ 04/04