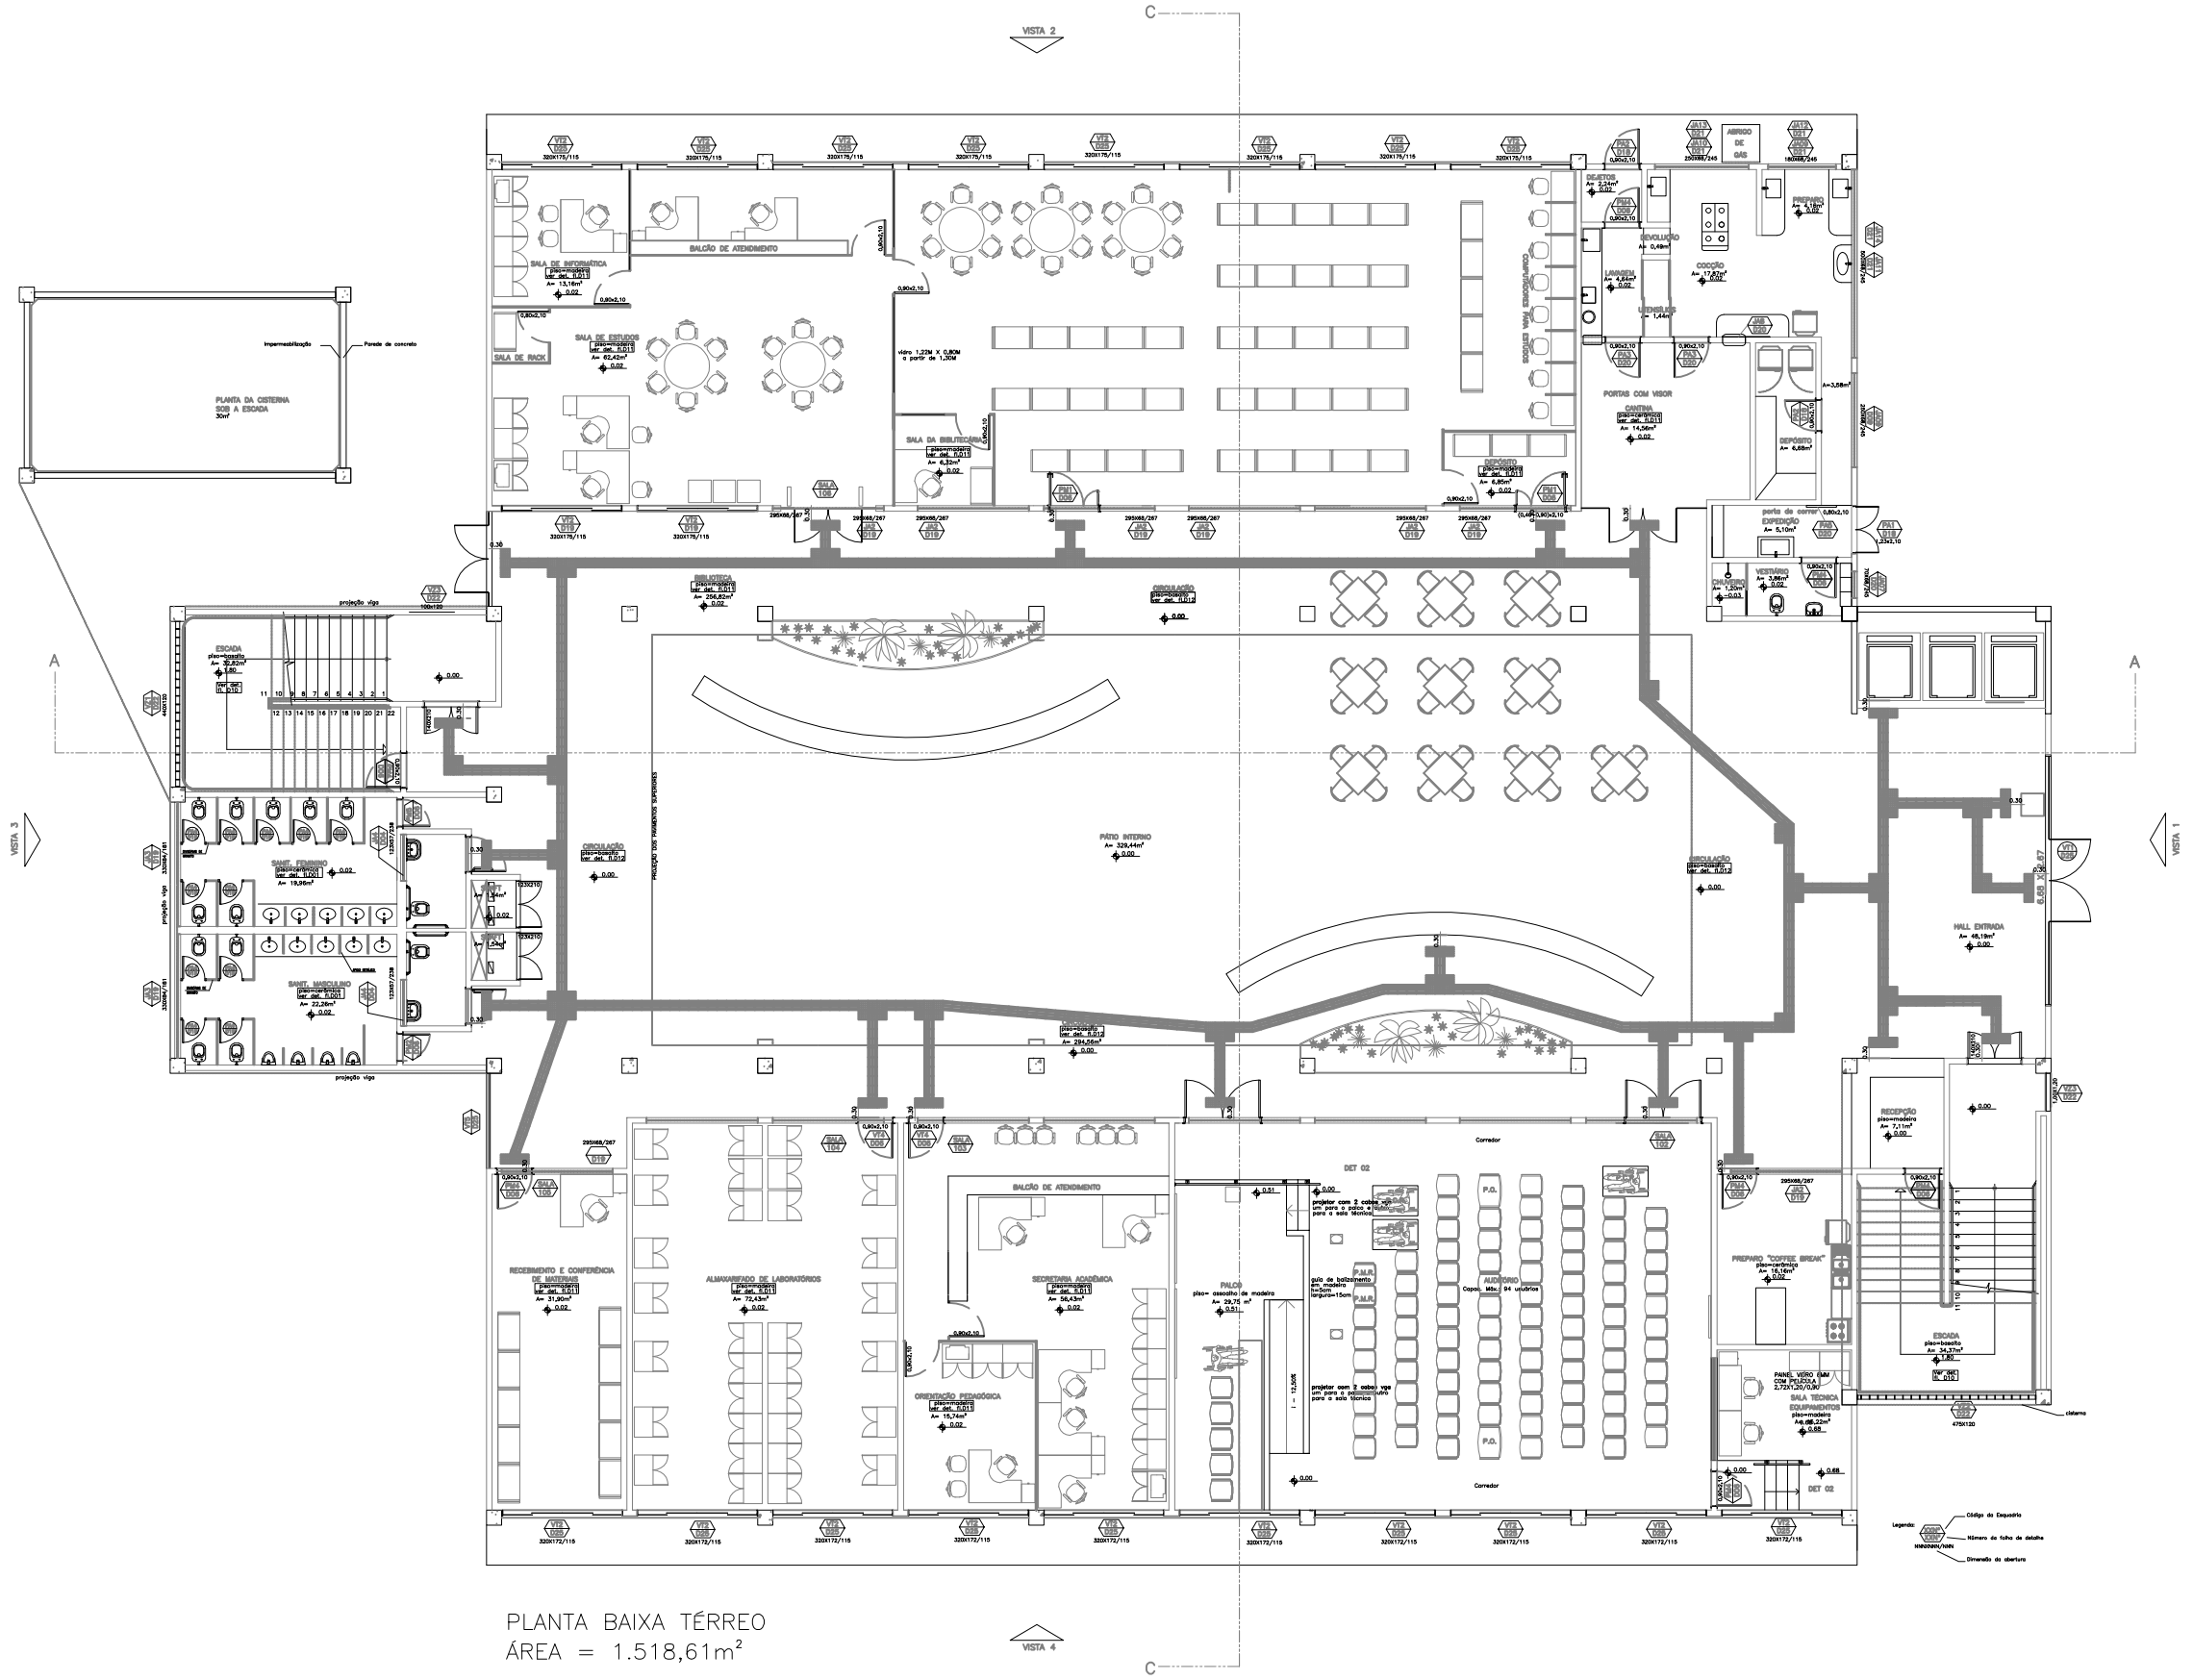

ENG. CIV. RODRIGO EMMER
CREA/SC 109826-8
RESPONSÁVEL SEO-UFFS

ARQ. URB. WELLINGTON TISCHER
CAU/SC A59629-9
RESPONSÁVEL TÉCNICO

UFFS
UNIVERSIDADE FEDERAL DA FRONTEIRA SUL
Secretaria Especial de Obras-SEO

EQUIPE TÉCNICA SECRETARIA ESPECIAL DE OBRAS:

SECRETÁRIO DE OBRAS:	ENG. CIV. RODRIGO EMMER CREA/SC 109826-8	
DIRETOR DE PROJETOS	ARQ. URB. WELLINGTON TISCHER CAU/BR A59629-9	

DIRETORIA DE OBRAS - SEO:

CHAPECÓ/SC:	ENG. CIV. FÁBIO ALEX ZENARO CREA/SC 103121-3	
	ENG. ELETRIC. MATHEUS TODESCATT CREA/SC 111551-1	
CERRO LARGO/RS:	ENG. CIV. PAULO ROBERTO HENDGES CREA/RS 107012	
ERECHIM/RS:	ENG. CIV. JULIANA ANA CHIARELLO CREA/RS 127986	
LARANJEIRAS DO SUL/PR:	ENG. CIV. FÁBIO ONETTA CREA/PR 84187-D	
REALEZA/PR:	ENG. CIV. FABRICIO BALESTRIN CREA/PR 127466	

DIRETORIA DE PROJETOS - SEO:

ARQ. URB. ADRIANA FREITAG MIGOTT	CAU/BR	A41125-6
ENG. CIV. FÁBIO CORREA GASPARETTO	CREA/SC	067202-5
ENG. ELETRIC. SILVIO ANTONIO TESTON	CREA/SC	094939-6
ENG. ELETRIC. VICTOR LACERDA DA SILVA	CREA/SC	143788-6
ENG. SANIT. ADEMIR TANCINI	CREA/SC	113590-0
ENG. MEC. DANIEL ESPIG	CREA/SC	114137-1
TEC. MEC. GIOVANI FAVERO	CREA/SC	093527-0
TEC. ELETROTEC. DIEGO GIACOTTO	CREA/SC	119381-4
TEC. ADM. RAFAEL GRIEBELER		
TEC. ADM. SCHEYLA MARIA CARDINAL		
A.T.I. LEANDRO PEREIRA		

LOCAL:
LARANJEIRAS DO SUL - PR

OBRA:
BLOCO A LARANJEIRAS DO SUL

PROJETO:
PROJETO ACESSIBILIDADE

CONTEÚDO:
PLANTA BAIXA TERREO

ENDEREÇO:
RODOVIA BR 158, KM 450 CEP 85301-970

DESENHADO POR:

NOME DO ARQUIVO:
BLOCO+A_UFFS_LS_REF_ARQ_DET+INT.DWG

FASE:
EXECUTIVO

REVISÃO Nº: R01

DATA: 04/09/2017

ESCALA: INDICADA

TAMANHO FOLHA: A3

N° PRANCHA:
ARQ 03 / 13