## LEGENDA

| | |
|---|---|
| | Luminária Hermética de sobrepor para quatro lâmpadas fluorescentes tubular T5 - 4x14W, corpo em chapa de aço fosfatizada, pintura eletrostática, difusor em poliestireno translúcido (leitoso). REF. LUMINOCENTER - FAN05-S214 |
| | Perfilado perfurado 38x38 mmpintado de branco instalado a 20 cm em relação à marquise |
| 04 T1 m #2,5 | Condutores unipores isolados 750 V - Retorno, Neutro e PE - Seção nominal de 2,5 mm2 |
| | Ponto de sustentação do perfinado perfurado |

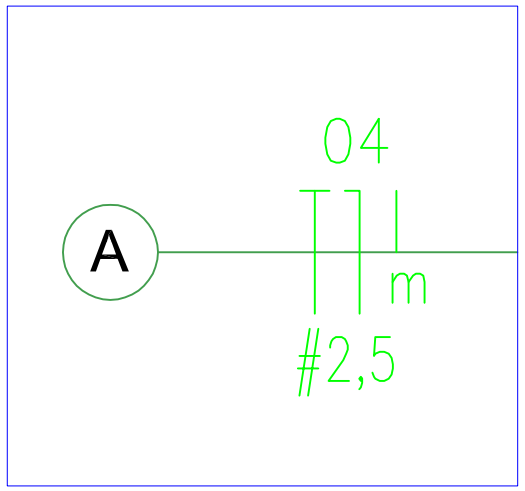


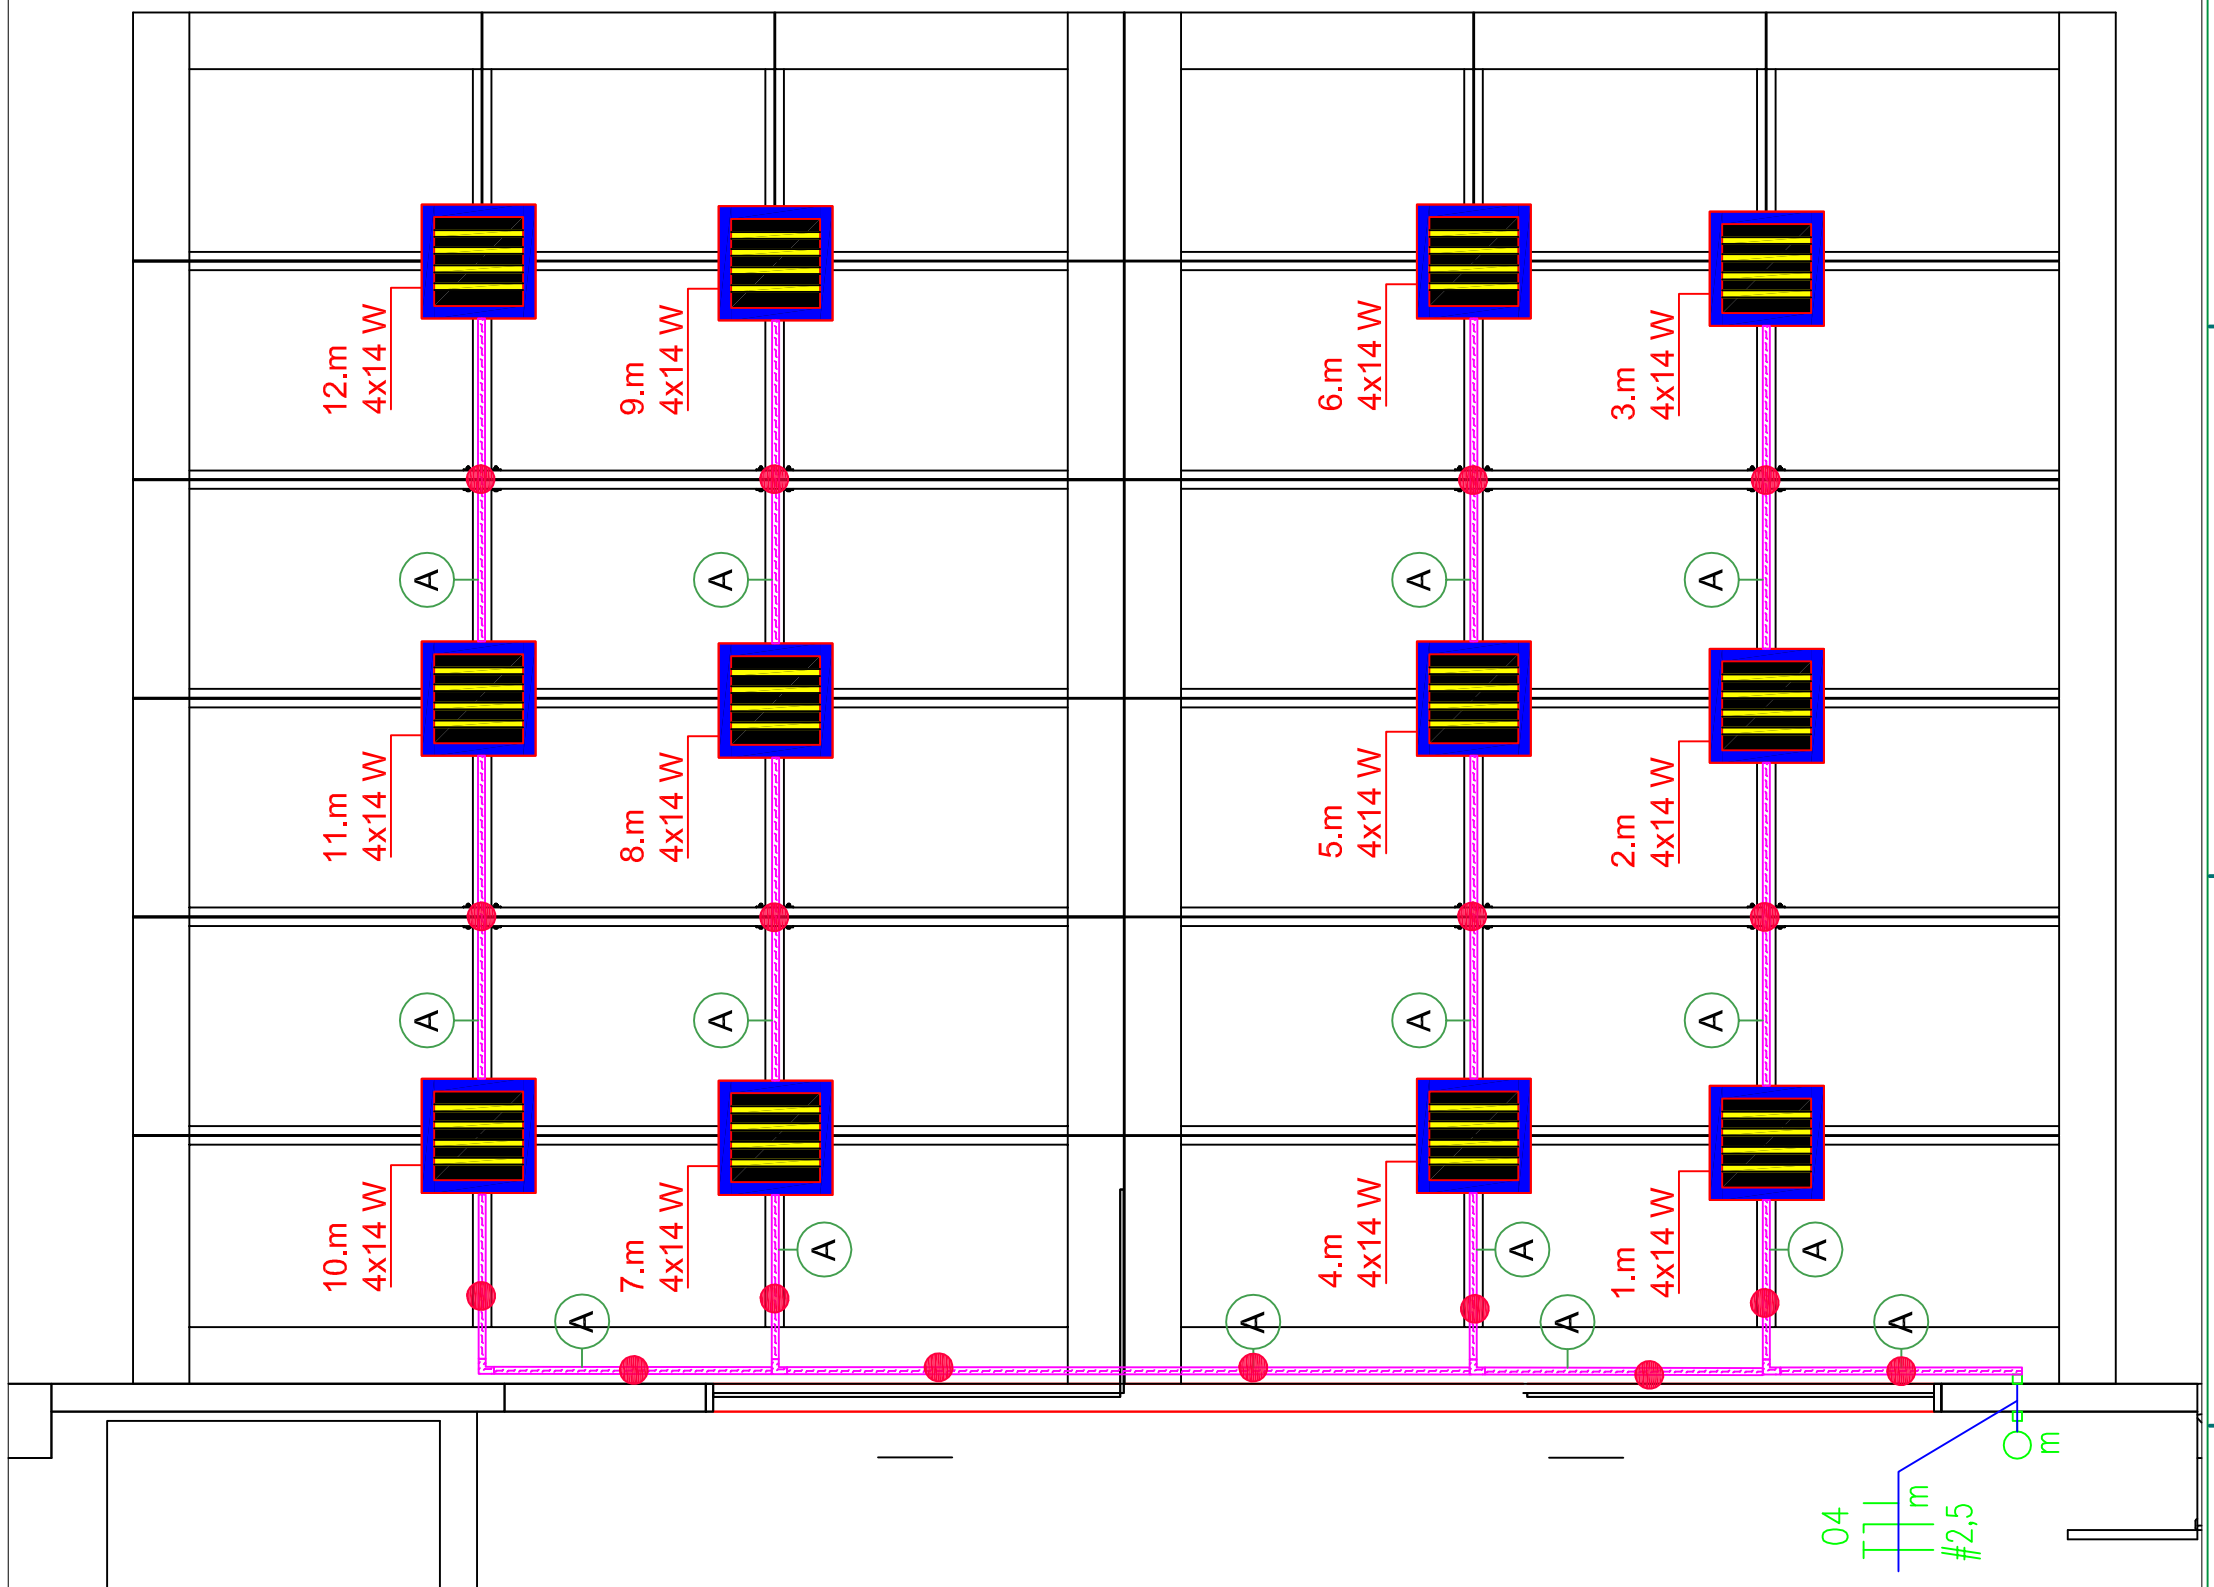


ENG. CIV. RODRIGO EMMER
CREA/SC 109826-6
RESPONSÁVEL SEO/UFFS

ENG ELETRICISTA VICTOR LACERDA DA SILVA
CREA/SC 143784-8
RESPONSÁVEL TÉCNICO

UFFS
UNIVERSIDADE FEDERAL DA FRONTEIRA SUL
Secretaria Especial de Obras-SEO

**EQUIPE TÉCNICA SECRETARIA ESPECIAL DE OBRAS:**

| | | |
|---|---|---|
| *SECRETÁRIO DE OBRAS:* | ENG. CIV. RODRIGO EMMER CREA/SC 109826-6 | |
| *DIRETOR DE PROJETOS* | ARQ. URB. WELLINGTON TISCHER CAU/BR A582924 | |
| **DIRETORIA DE OBRAS - SEO:** | | |
| *CHAPECÓ/SC:* | ENG. CIV. FÁBIO ALEX ZENARO CREA/SC 103121-3 | |
| | ENG. ELETRIC. MATHEUS TODESCATT CREA/SC 111561-1 | |
| *CERRO LARGO/RS:* | ENG. CIV. PAULO ROBERTO HENDGES CREA/RS 107012 | |
| | ENG. CIV. CANISIO ROQUE SCHMIDT CREA/RS 43769 | |
| *ERECHIM/RS:* | ENG. CIV. JULIANA ANA CHIARELLO CREA/RS 127986 | |
| *LARANJEIRAS DO SUL/PR:* | ENG. CIV. FÁBIO ONETTA CREA/PR 84187-D | |
| *REALEZA/PR:* | ENG. CIV. FABRICIO BALESTRIN CREA/PR 127466 | |
| **DIRETORIA DE PROJETOS - SEO:** | | |
| ARQ. URB. ADRIANA FREITAS MIGOTT | CAU/BR | A41125-6 |
| ENG. CIV. FÁBIO CORREA GASPARETTO | CREA/SC | 067202-5 |
| ENG. ELETRIC. SILVIO ANTÔNIO TESTON | CREA/SC | 094939-8 |
| ENG. ELETRIC. VICTOR LACERDA DA SILVA | CREA/SC | 143784-8 |
| ENG. SANIT. ADEMIR TANCINI | CREA/SC | 113590-2 |
| ENG. MEC. DANIEL ESPIG | CREA/SC | 114137-1 |
| TEC. MEC. GIOVANI FÁVERO | CREA/SC | 093527-0 |
| TEC. ELETROTEC. DIEGO GNOATTO | CREA/SC | 119381-4 |
| TEC. ADM. RAFAEL GRIEBELER | | |
| TEC. ADM. SCHEYLA MARIA CARDINAL | | |
| A.T.I. LEANDRO PEREIRA | | |

LOCAL:
LARANJEIRAS DO SUL/PR

OBRA:
REFORMA - BLOCO A

PROJETO:
ELETRICO - ADEQUAÇÃO MARQUISES BLOCO A

CONTEÚDO:
PROJETO ELETRICO DAS LAMPADAS MARQUISE LESTE

ENDEREÇO:
RODOVIA BR 158, KM 03

DESENHADO POR:
VICTOR LACERDA DA SILVA

NOME DO ARQUIVO:

FASE:
EXECUTIVO

REVISÃO Nº: R01

DATA: 21/08/2017

ESCALA: SEM ESCALA

TAMANHO FOLHA: A3

Nº PRANCHA:
ELE 01/02