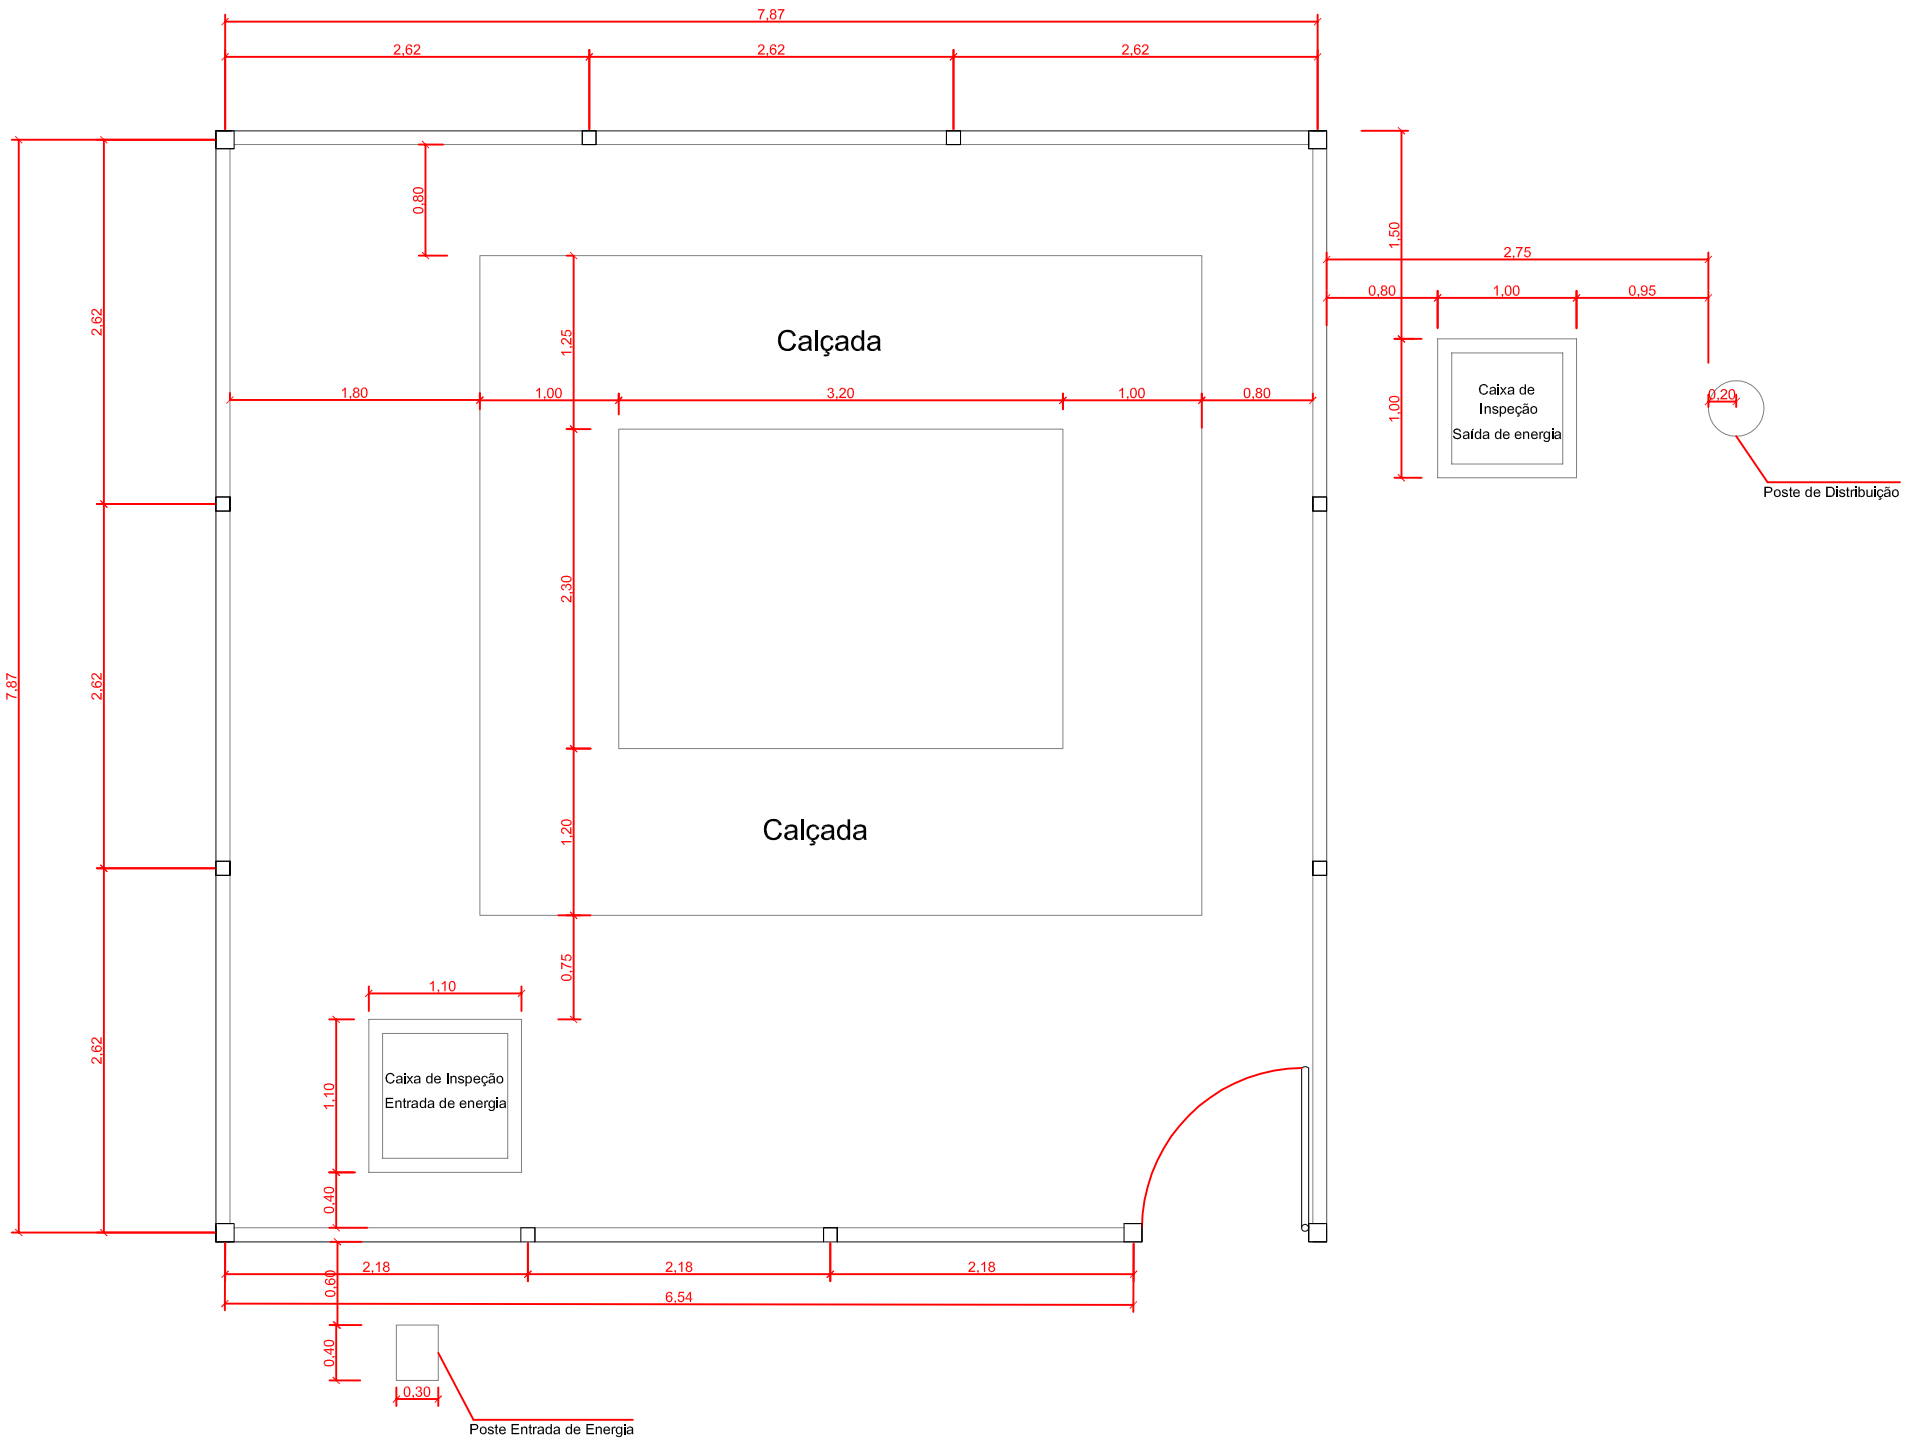

ENG. CIV. RODRIGO EMMER
CREA/SC 106826-8
RESPONSÁVEL SEO-UFFS

ARQ. URB. WELLINGTON TISCHER
CAU/SC A59629-9
RESPONSÁVEL TÉCNICO

UFFS
UNIVERSIDADE FEDERAL DA FRONTEIRA SUL
Secretaria Especial de Obras-SEO

EQUIPE TÉCNICA SECRETARIA ESPECIAL DE OBRAS:

SECRETÁRIO DE OBRAS:	ENG. CIV. RODRIGO EMMER CREA/SC 106826-8
DIRETOR DE PROJETOS	ARQ. URB. WELLINGTON TISCHER CAU/BR A59629-9

DIRETORIA DE OBRAS - SEO:

CHAPECÓ/SC:	ENG. CIV. FÁBIO ALEX ZENARO CREA/SC 103125-3
	ENG. ELETRC. MATHEUS TODESCATT CREA/SC 111551-1
CERRO LARGO/RS:	ENG. CIV. PAULO ROBERTO HENDGES CREA/RS 107012
ERECHIM/RS:	ENG. CIV. JULIANA ANA CHIARELLO CREA/RS 127986
LARANJEIRAS DO SUL/PR:	ENG. CIV. FÁBIO ONETTA CREA/PR 84197-D
REALEZA/PR:	ENG. CIV. FABRÍCIO BALESTRIN CREA/PR 127466

DIRETORIA DE PROJETOS - SEO:

ARQ. URB. ADRIANA FREITAG MIGOTT	CAU/BR	A41125-6
ENG. CIV. FÁBIO CORREA GASPARETTO	CREA/SC	067202-5
ENG. ELETRC. SILVIO ANTONIO TESTON	CREA/SC	094039-8
ENG. ELETRC. VICTOR LACERDA DA SILVA	CREA/SC	143788-6
ENG. SANIT. ADEMIR TANCINI	CREA/SC	113590-2
ENG. MEC. DANIEL ESPIG	CREA/SC	114137-1
TEC. MEC. GIOVANI FAVERO	CREA/SC	093527-0
TEC. ELETROTEC. DIEGO GNOATTO	CREA/SC	119381-4
TEC. ADM. RAFAEL GRIEBELER		
TEC. ADM. SOHEYLA MARIA CARDINAL		
A.T.I. LEANDRO PEREIRA		

LOCAL:
CHAPECÓ - SC

OBRA:
CERCAMENTO ÁREAS DO CAMPUS

PROJETO:
PROJETO ARQUITETÔNICO

CONTEÚDO:
IMPLANTAÇÃO CERCAMENTO

ENDEREÇO:
RODOVIA SC 484,KM 02 - BAIRRO FRONTEIRA SUL

DESENHADO POR:
WELLINGTON TISCHER

NOME DO ARQUIVO:
BLOCO+A_UFFS_LS_REF_ARQ_DET+CERCAS.DWG

FASE:
BÁSICO

REVISÃO Nº: R01

DATA: 29/08/2017

ESCALA: INDICADA

TAMANHO FOLHA: A3

N° PRANCHA:
ARQ 13/13