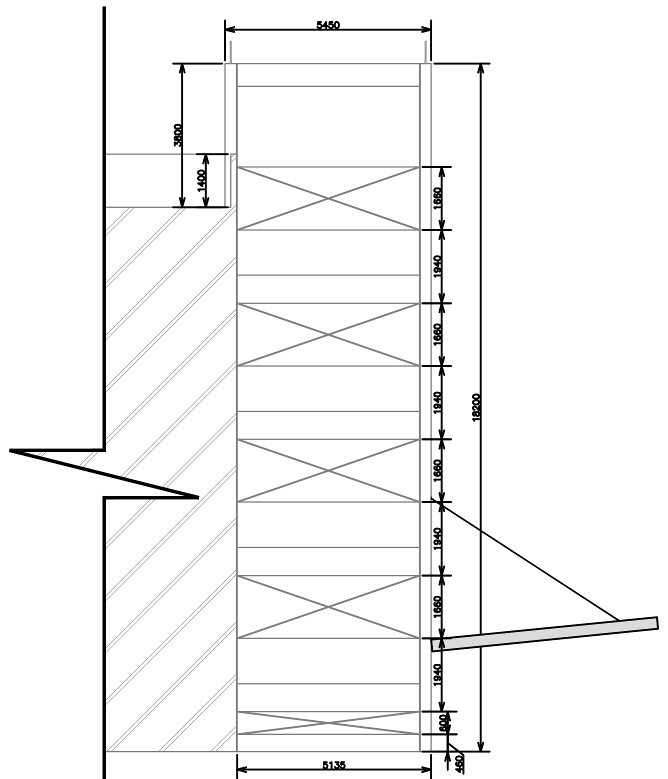

VISTA 04 (DIREITA) - SITUAÇÃO ATUAL DA FACHADA
CORTE EE
ESCALA 1:200

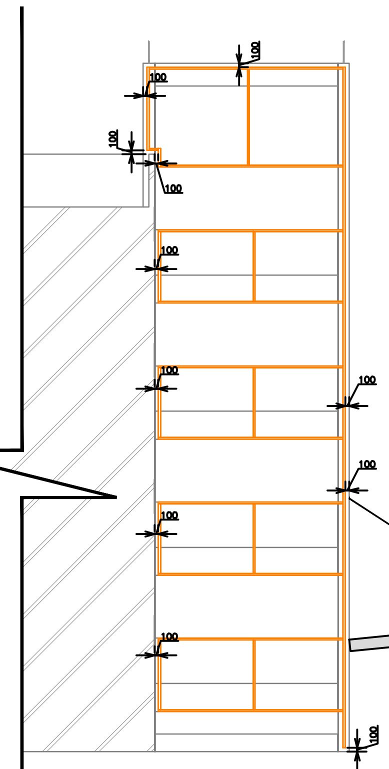

VISTA 04 (DIREITA) - ESTRUTURA P/ FIXAÇÃO DA CHAPA FRISADA
CORTE EE
ESCALA 1:200

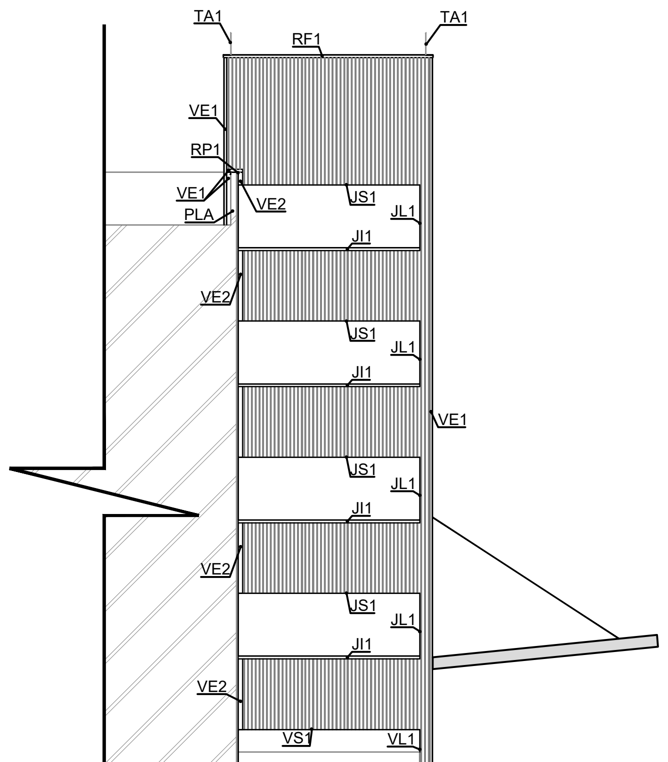

VISTA 04 (DIREITA) - CHAPA FRISADA
CORTE EE
ESCALA 1:200

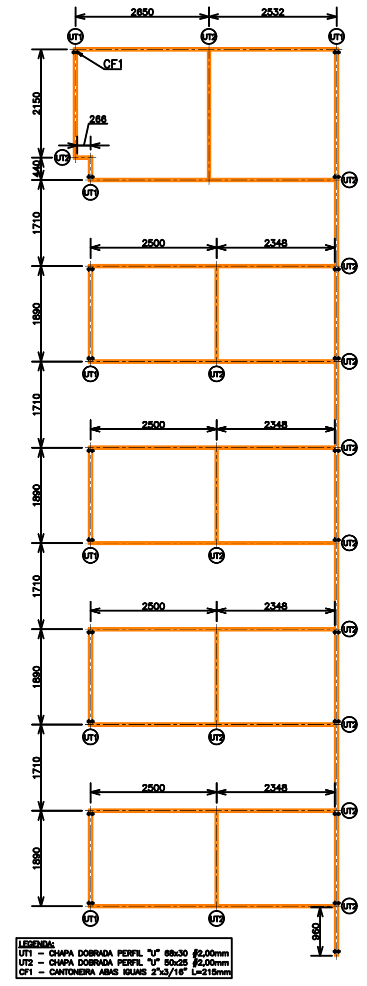

VISTA 04 (DIREITA) - MODULAÇÃO DA ESTRUTURA P/ FIXAÇÃO CHAPA FRISADA
ORIENTAÇÃO DE CORTE E MONTAGEM DOS PERFIS "U"
ESCALA 1:150

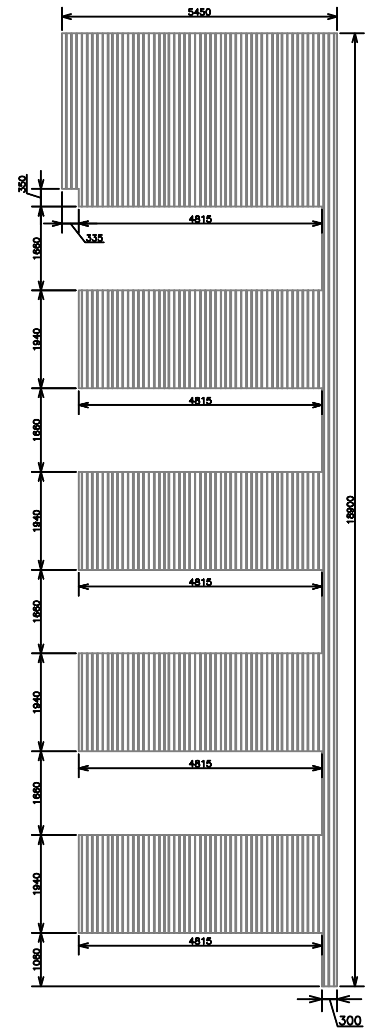

VISTA 04 (DIREITA) - MODULAÇÃO CHAPA FRISADA
ORIENTAÇÃO DE CORTE E MONTAGEM DA CHAPA FRISADA
ESCALA 1:150

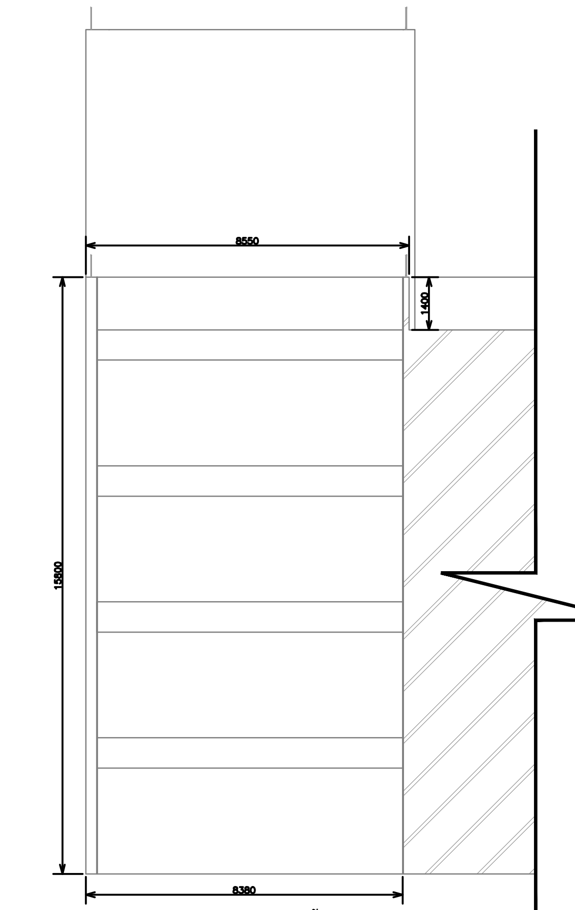

VISTA 04 (ESQUERDA) - SITUAÇÃO ATUAL DA FACHADA
CORTE EE
ESCALA 1:200

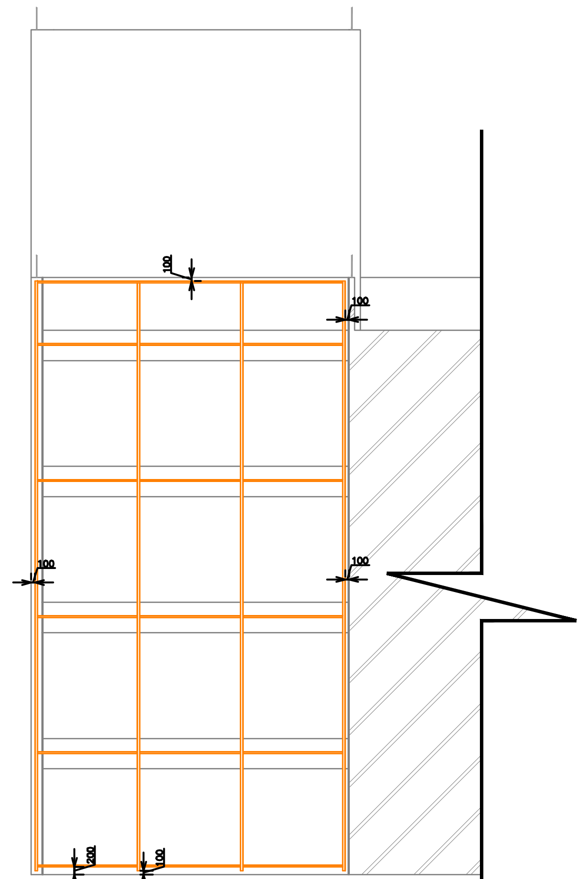

VISTA 04 (ESQUERDA) - ESTRUTURA P/ FIXAÇÃO DA CHAPA FRISADA
CORTE EE
ESCALA 1:200

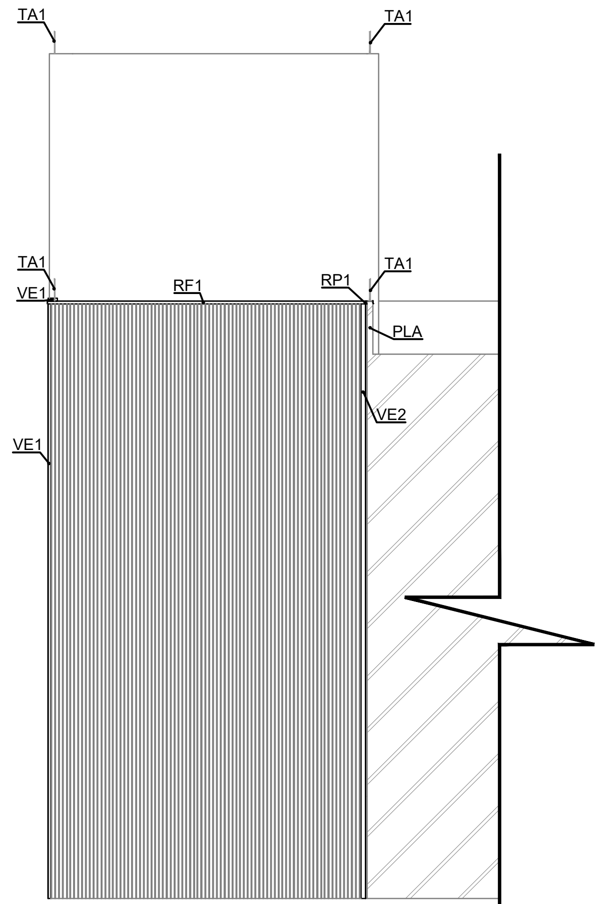

VISTA 04 (ESQUERDA) - CHAPA FRISADA
CORTE EE
ESCALA 1:200

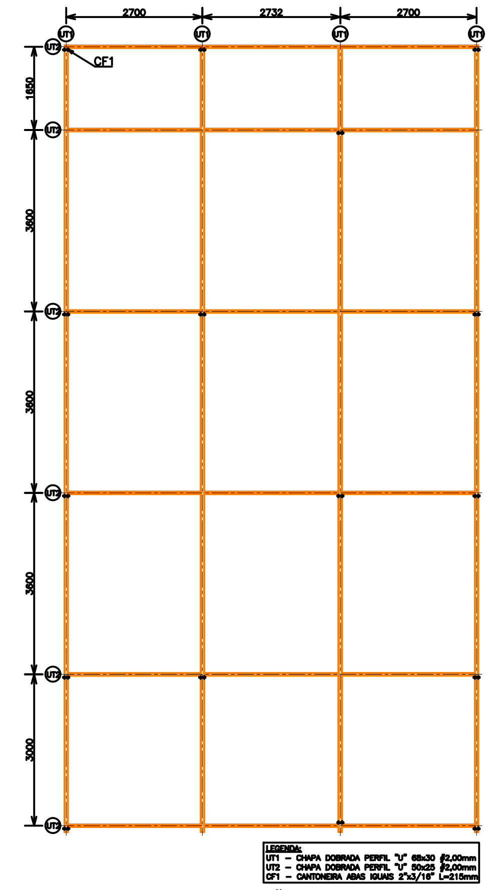

VISTA 04 (ESQUERDA) - MODULAÇÃO DA ESTRUTURA P/ FIXAÇÃO CHAPA FRISADA
ORIENTAÇÃO DE CORTE E MONTAGEM DOS PERFIS "U"
ESCALA 1:150

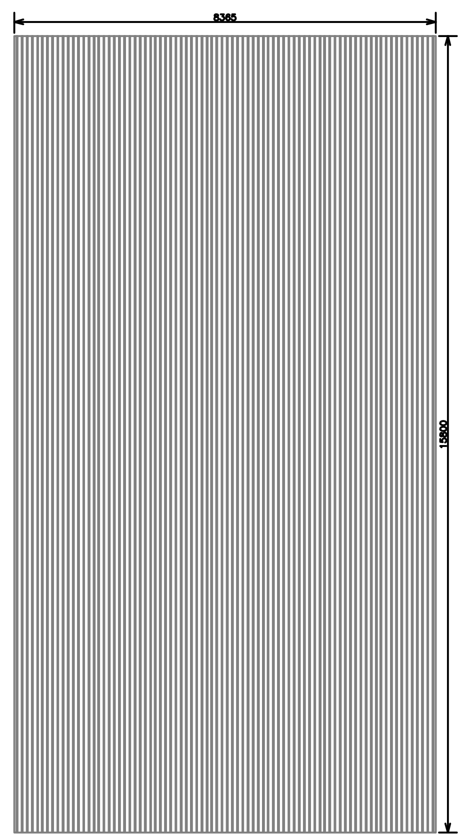

VISTA 04 (ESQUERDA) - MODULAÇÃO CHAPA FRISADA
ORIENTAÇÃO DE CORTE E MONTAGEM DA CHAPA FRISADA
ESCALA 1:150

NOTA: TODAS AS MEDIDAS DEVEM SER VERIFICADAS "IN LOCO"
INFORMAÇÕES COMPLEMENTARES A ESTE PROJETO ESTÃO DISPONÍVEIS NO MEMORIAL.

Quantitativos Estrutura e Chapa Vista 04 - Direita

Descrição	Quantidade	Unidade	Conversão	Total	Unidade
UT1-Perfil Estrutural "U" Simples 68x30 esp. 2,00mm Galvanizado	26.07	mL	1,88 kg/mL	49.01	kg
UT2-Perfil Estrutural "U" Simples 50x25 esp. 2,00mm Galvanizado	59.11	mL	1,38 kg/mL	81.57	kg
Cantoneira Abas Iguais 2"x3/16" L=215mm Galvanizado	44.00	pçs	3,66 kg/mL	34.62	kg
Chapa Frisada "U" esp. 0,50mm Galvanizado c/ Pintura	60.64	m²	4,04 kg/m²	244.99	kg
			TOTAL	410.19	kg

Quantitativos Estrutura e Chapa Vista 04 - Esquerda

Descrição	Quantidade	Unidade	Conversão	Total	Unidade
UT1-Perfil Estrutural "U" Simples 68x30 esp. 2,00mm Galvanizado	62.30	mL	1,88 kg/mL	117.12	kg
UT2-Perfil Estrutural "U" Simples 50x25 esp. 2,00mm Galvanizado	47.67	mL	1,38 kg/mL	65.78	kg
Cantoneira Abas Iguais 2"x3/16" L=215mm Galvanizado	32.00	pçs	3,66 kg/mL	25.18	kg
Chapa Frisada "U" esp. 0,50mm Galvanizado c/ Pintura	132.25	m²	4,04 kg/m²	534.29	kg
			TOTAL	742.38	kg

Quantitativos Vedações - Vista 04 (Esquerda e Direita)

Descrição	Quantidade	Unidade	Área	Conversão	Total	Unidade
JS1-Chapa dobrada "L" 30x180 esp. 0,50mm Galvanizado (GSG 26)	19.26	mL	4.04	4,00 kg/m²	16.18	kg
JL1-Chapa dobrada "L" 30x180 esp. 0,50mm Galvanizado (GSG 26)	6.64	mL	1.39	4,00 kg/m²	5.58	kg
JI1-Chapa dobrada "L" 75x195 esp. 0,50mm Galvanizado (GSG 26)	19.26	mL	5.20	4,00 kg/m²	20.80	kg
VS1-Chapa dobrada "L" 30x180 esp. 0,50mm Galvanizado (GSG 26)	6.22	mL	1.31	4,00 kg/m²	5.22	kg
VL1-Chapa dobrada "L" 30x180 esp. 0,50mm Galvanizado (GSG 26)	1.06	mL	0.22	4,00 kg/m²	0.89	kg
VE1-Chapa dobrada "L" 70x70 esp. 0,50mm Galvanizado (GSG 26)	5.60	mL	0.78	4,00 kg/m²	3.14	kg
RF1-Chapa dobrada "U" 70x195x50x25 esp. 0,50mm Galvanizado (GSG 26)	13.82	mL	4.70	4,00 kg/m²	18.79	kg
		TOTAL	17.65	m²	70.60	kg

LEGENDA:
JS1: CHAPA SUPERIOR DOBRADA P/ VEDAÇÃO INTERNA ENTRE A CHAPA FRISADA E A JANELA.
JL1: CHAPA LATERAL DOBRADA P/ VEDAÇÃO INTERNA ENTRE A CHAPA FRISADA E A JANELA.
JI1: CHAPA INFERIOR DOBRADA (PINGADEIRA) P/ VEDAÇÃO ENTRE A CHAPA FRISADA E A JANELA.

PS1: CHAPA SUPERIOR DOBRADA P/ VEDAÇÃO INTERNA ENTRE A CHAPA FRISADA E A PORTA.
PL1: CHAPA LATERAL DOBRADA P/ VEDAÇÃO INTERNA ENTRE A CHAPA FRISADA E A PORTA.

VS1: CHAPA SUPERIOR DOBRADA P/ VEDAÇÃO INTERNA ENTRE A CHAPA FRISADA E A VENEZIANA.
VL1: CHAPA LATERAL DOBRADA P/ VEDAÇÃO INTERNA ENTRE A CHAPA FRISADA E A VENEZIANA.
VI1: CHAPA INFERIOR DOBRADA (PINGADEIRA) P/ VEDAÇÃO ENTRE A CHAPA FRISADA E A VENEZIANA.

VE1: VEDAÇÃO EXTREMIDADE CHAPA–CHAPA EM CHAPA DOBRADA EM "L".
VE2: VEDAÇÃO EXTREMIDADE CHAPA–JANELA EM CHAPA DOBRADA EM "L".
VE3: VEDAÇÃO EXTREMIDADE PAREDE–CHAPA EM CHAPA DOBRADA EM "L".

RF1: RUFO EXTERNO EM "U".
RP1: REVESTIMENTO EXTERNO PLATIBANDA EM CHAPA DOBRADA.

PLA: PLATIBANDA EXISTENTE EM ALVENARIA.
TA1: TERMINAL AÉREO EXISTENTE (SPDA).

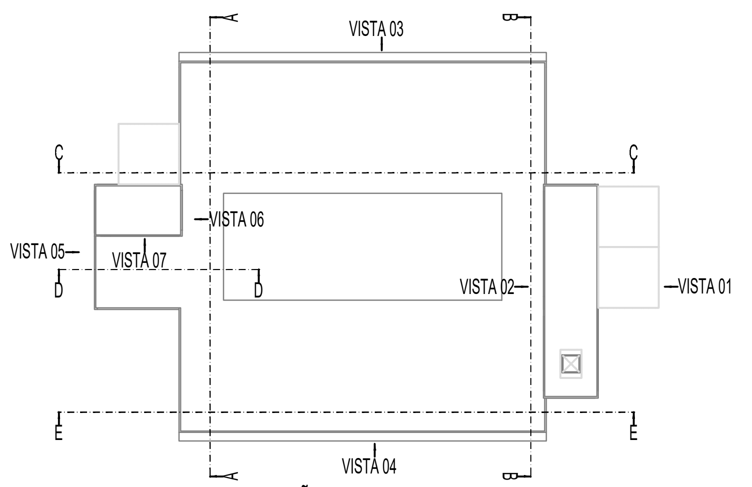

DETALHE 02 - LOCALIZAÇÃO DE VISTAS
ESCALA 1:750

UFFS
UNIVERSIDADE FEDERAL DA FRONTEIRA SUL
Secretaria Especial de Obras-SEO

Avenida Fernando Machado, nº 108 E - Bloco 2 Sala 2.2.05
Centro, Chapecó, SC - Contatos: (0xx49) 2049-3113 / 2049-3118 Site Oficial: www.uffs.edu.br

EQUIPE TÉCNICA SECRETARIA ESPECIAL DE OBRAS:
SECRETÁRIO DE OBRAS: ENG. CIV. RODRIGO EMMER CREA/SC 109826-8
DIRETOR DE PROJETOS: ARQ. URB. WELLINGTON TISCHER CAU/BR A59629-9109826-8
DIRETORIA DE OBRAS - SEO:
CHAPECÓ/SC: ENG. CIV. FÁBIO ALEX ZENARO CREA/SC 103121-3; ENG. ELETRIC. MATHEUS TODESCATT CREA/SC 111551-1
CERRO LARGO/RS: ENG. CIV. PAULO ROBERTO HENDGES CREA/RS 107012; ENG. CIV. CANISIO ROQUE SCHMIDT CREA/RS 43769
ERECHIM/RS: ENG. CIV. JULIANA ANA CHIARELLO CREA/RS 127986
LARANJEIRAS DO SUL/PR: ENG. CIV. FÁBIO ONETTA CREA/PR 84187/D
REALEZA/PR: ENG. CIV. FABRICIO BALESTRIN CREA/PR 127466
DIRETORIA DE PROJETOS - SEO:
ARQ. URB. ADRIANA FREITAG MIGOTT CAU/BR A41125-6
ENG. CIV. FÁBIO CORREA GASPARETTO CREA/SC 067202-5
ENG. ELETRIC. SILVIO ANTÔNIO TESTON CREA/SC 094939-8
ENG. ELETRIC. VICTOR LACERDA DA SILVA CREA/SC 143788-6
ENG. SANIT. ADEMIR TANCINI CREA/SC 113590-2
ENG. MEC. DANIEL ESPIG CREA/SC 114137-1
TEC. MEC. GIOVANI FÁVERO CREA/SC 093527-0
TEC. ELETROTEC. DIEGO GNOATTO CREA/SC 119381-4
TEC. ADM. RAFAEL GRIEBELER
TEC. ADM. SCHEYLA MARIA CARDINAL
A.T.I. LEANDRO PEREIRA

ENG. CIV. RODRIGO EMMER
CREA/SC 109826-8
RESPONSÁVEL SEO-UFFS

ARQ. URB. WELLINGTON TISCHER
CAU/BR A59629-9
RESPONSÁVEL TÉCNICO

LOCAL: LARANJEIRAS DO SUL - PR	FASE: PROJETO BÁSICO	ESCALA: INDICADA
OBRA: REVESTIMENTO DE FACHADAS DO BLOCO A	REVISÃO Nº: R01	TAMANHO FOLHA: A2
PROJETO: ARQUITETÔNICO	DATA: 04/09/2017	Nº PRANCHA: ESTM 03 / 09
CONTEÚDO: FACHADA BLOCO A DETALHES VISTA 04	DESENHADO POR: GIOVANI FÁVERO	
ENDEREÇO: RODOVIA BR 158, km 405	NOME DO ARQUIVO: BLOCO+A_UFFS_LS_REF_REV+MET+FACH.DWG	