



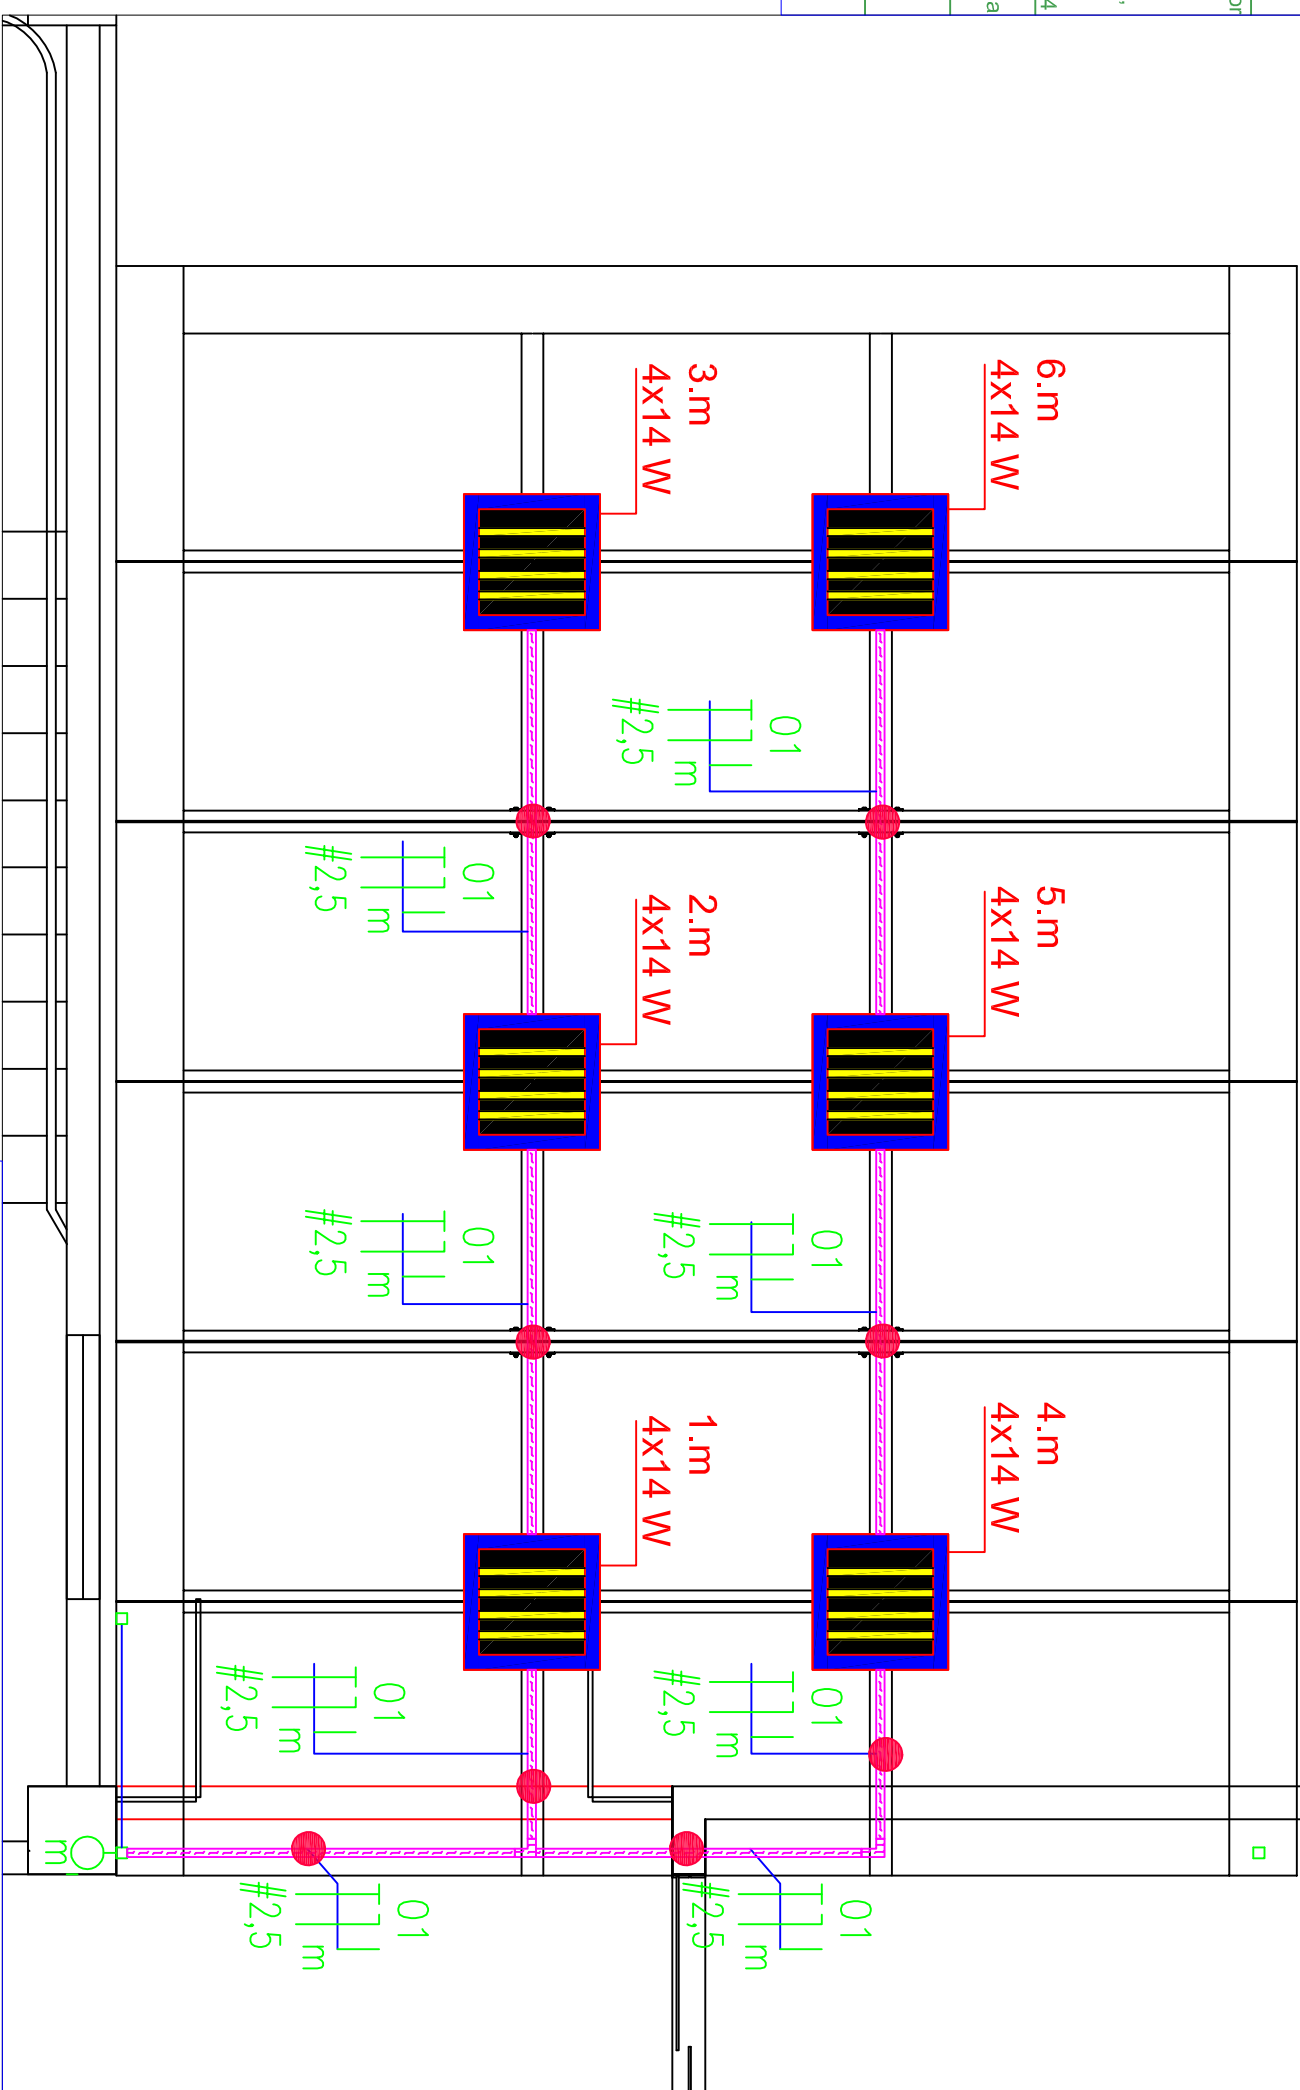


LEGENDA	
	Luminária Hermética de sobreposição para quatro lâmpadas fluorescentes tubulares T5 - 4x14W, corpo em chapa de aço fosfatizada, pintura eletrolítica, difusor em poliestireno translúcido (leitoso), REF. LUMINOCENTER - FAN05-S214
	Perfilado perfurado 38x38 mm pintado de branco instalado a 20 cm em relação à marquise
	Condutores unipolares isolados 750 V - Retorno, Neutro e PE - Seção nominal de 2,5 mm²
	Ponto de sustentação do perfilado perfurado

1. As marquises possuem um sistema de iluminação com lâmpadas fluorescentes de 32 W, estas lâmpadas devem ser retiradas.
2. A infraestrutura elétrica para alimentação das lâmpadas deve ser retirada.
3. Deve ser prevista a retirada dos forros presentes na marquise.
4. Um infraestrutura nova com perfilado perfurado deve ser instalada para a passagem dos condutores.
4. O sistema de iluminação a ser instalada fará parte dos circuitos 1 e 4 do Bloco A do campus Laranjeiras do Sul.



QUADRO DE CARGA				
	Conjuntos de Lâmpadas	Carga por conjunto [W]	Tensão [V]	Corrente [A]
MARQUISE LESTE	9.00	56.00	127.00	4.40
MARQUISE OESTE	6.00	56.00	127.00	2.97

[illegible]