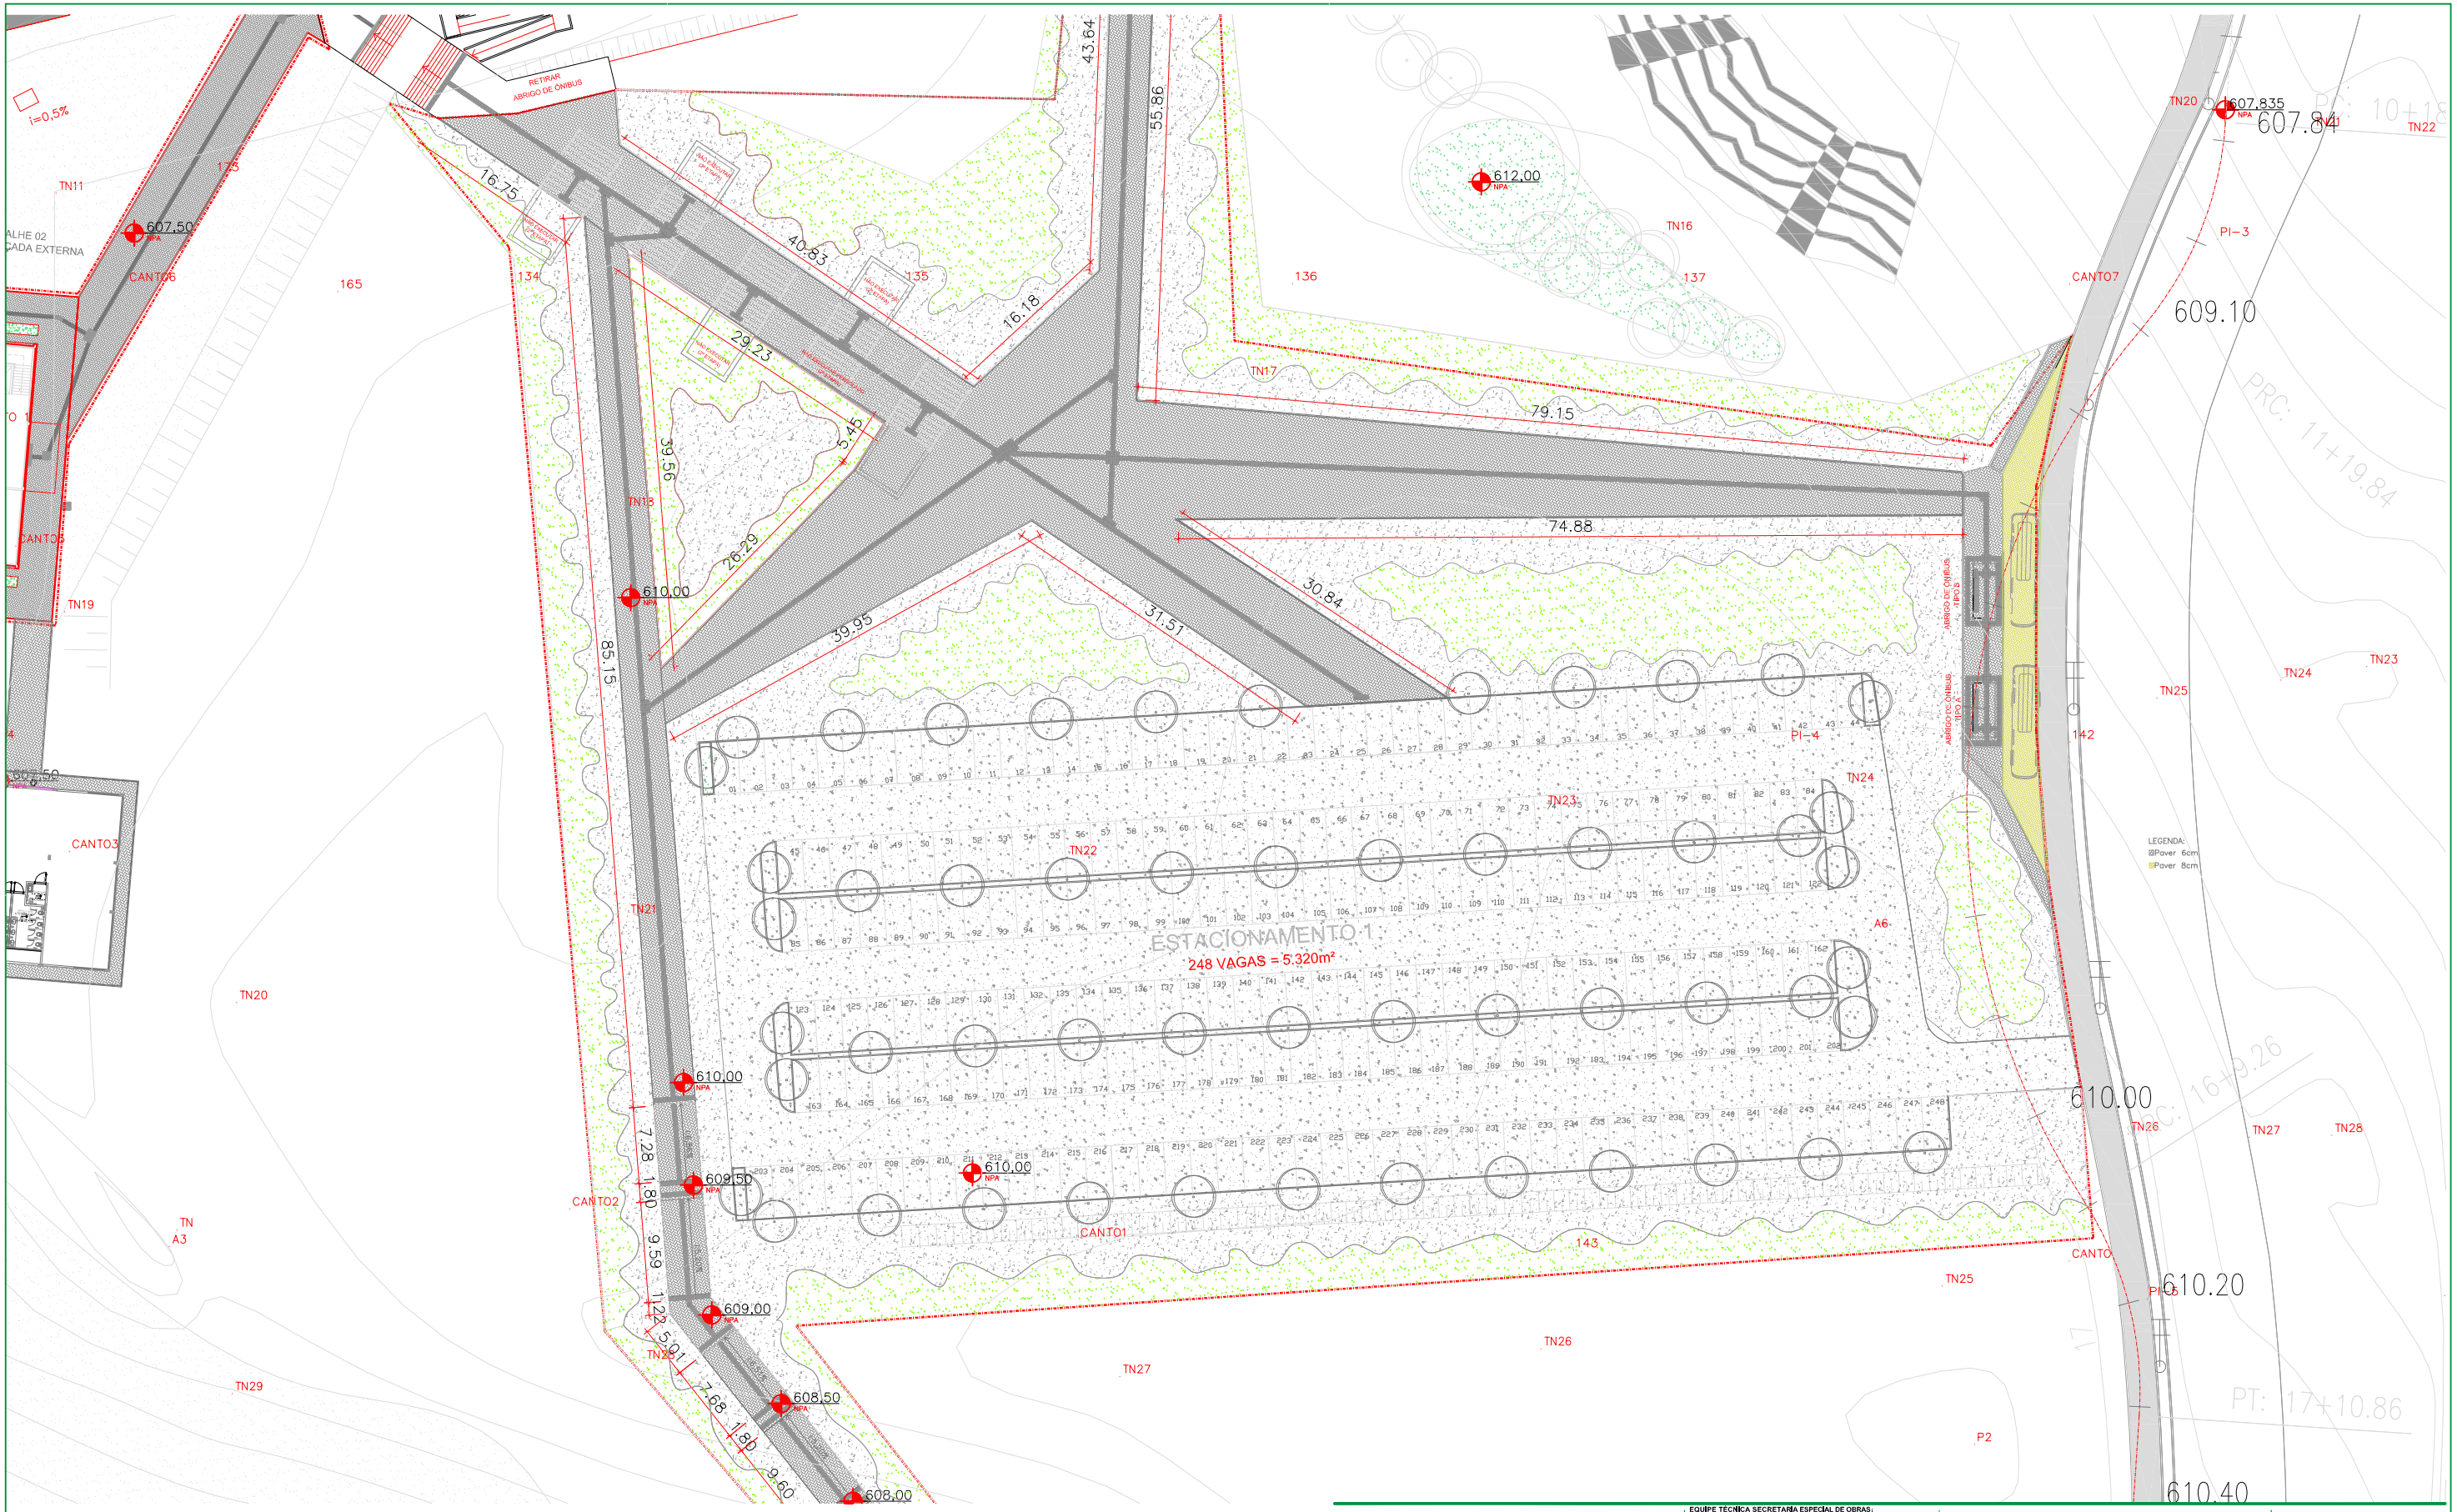

ENG. CIV. RODRIGO EMMER
CREA/SC 109826-8
RESPONSÁVEL SEQ-UFFS

ARQ.URB.WELLINGTON TISCHER
CAU/BR A59629-9
RESPONSÁVEL TÉCNICO

UFFS
UNIVERSIDADE FEDERAL DA FRONTEIRA SUL
Secretaria Especial de Obras-SEO

EQUIPE TÉCNICA SECRETARIA ESPECIAL DE OBRAS:

SECRETÁRIO DE OBRAS:	ENG. CIV. RODRIGO EMMER CREA/SC 109826-8	
DIRETOR DE PROJETOS	ARQ. URB. WELLINGTON TISCHER CAU/BR A59629-9	
DIRETORIA DE OBRAS - SEO:		
CHAPECÓ/SC:	ENG. CIV. FÁBIO ALEX ZENARO CREA/SC 103121-3	
	ENG. ELETRIC. MATHEUS TODESCATT CREA/SC 111551-1	
CERRO LARGO/RS:	ENG. CIV. PAULO ROBERTO HENDGES CREA/RS 107012	
	ENG. CIV. CANISIO ROQUE SCHMIDT CREA/RS 43769	
ERECHIM/RS:	ENG. CIV. JULIANA ANA CHIARELLO CREA/RS 127986	
LARANJEIRAS DO SUL/PR:	ENG. CIV. FÁBIO ONETTA CREA/PR 84187-D	
REALEZA/PR:	ENG. CIV. FABRICIO BALESTRIN CREA/PR 127466	
DIRETORIA DE PROJETOS - SEO:		
ARQ. URB. ADRIANA FREITAG MIGOTT	CAU/BR	A41125-6
ENG. CIV. FÁBIO CORREA GASPARETTO	CREA/SC	067202-5
ENG. ELETRIC. SILVIO ANTÔNIO TESTON	CREA/SC	094039-6
ENG. ELETRIC. VICTOR LACERDA DA SILVA	CREA/SC	143788-6
ENG. SANIT. ADEMIR TANCINI	CREA/SC	113390-2
ENG. MEC. DANIEL ESPIG	CREA/SC	114137-4
TEC. MEC. GIOVANI FÁVERO	CREA/SC	093527-0
TEC. ELETROTEC. DIEGO GIACOMO ATTO	CREA/SC	119381-4
TEC. ADM. RAFAEL GRIEBELER		
TEC. ADM. SCHEYLA MARÍA CARDINAL		
A.T.I. LEANDRO PEREIRA		

LOCAL:
CHAPECÓ-SC

OBRA:
ROTAS ACESSÍVEIS BLOCOS/ESTACIONAMENTO

PROJETO:
ARQUITETÔNICO

CONTEÚDO:
IMPLANTAÇÃO PRAÇA

ENDEREÇO:
RODOVIA SC-484,KM 02,BAIRRO FRONTEIRA SUL

DESENHADO POR:
WELLINGTON TISCHER

NOME DO ARQUIVO:
PRACA+CENTRAL_UFFS_CH_PE_ARQ_IMPLANTACAO.DWG

FASE:
PROJETO EXECUTIVO

REVISÃO Nº: R01

DATA: 11/10/2017

ESCALA: INDICADA

TAMANHO FOLHA: A3

Nº PRANCHA:
ARQ 01/04