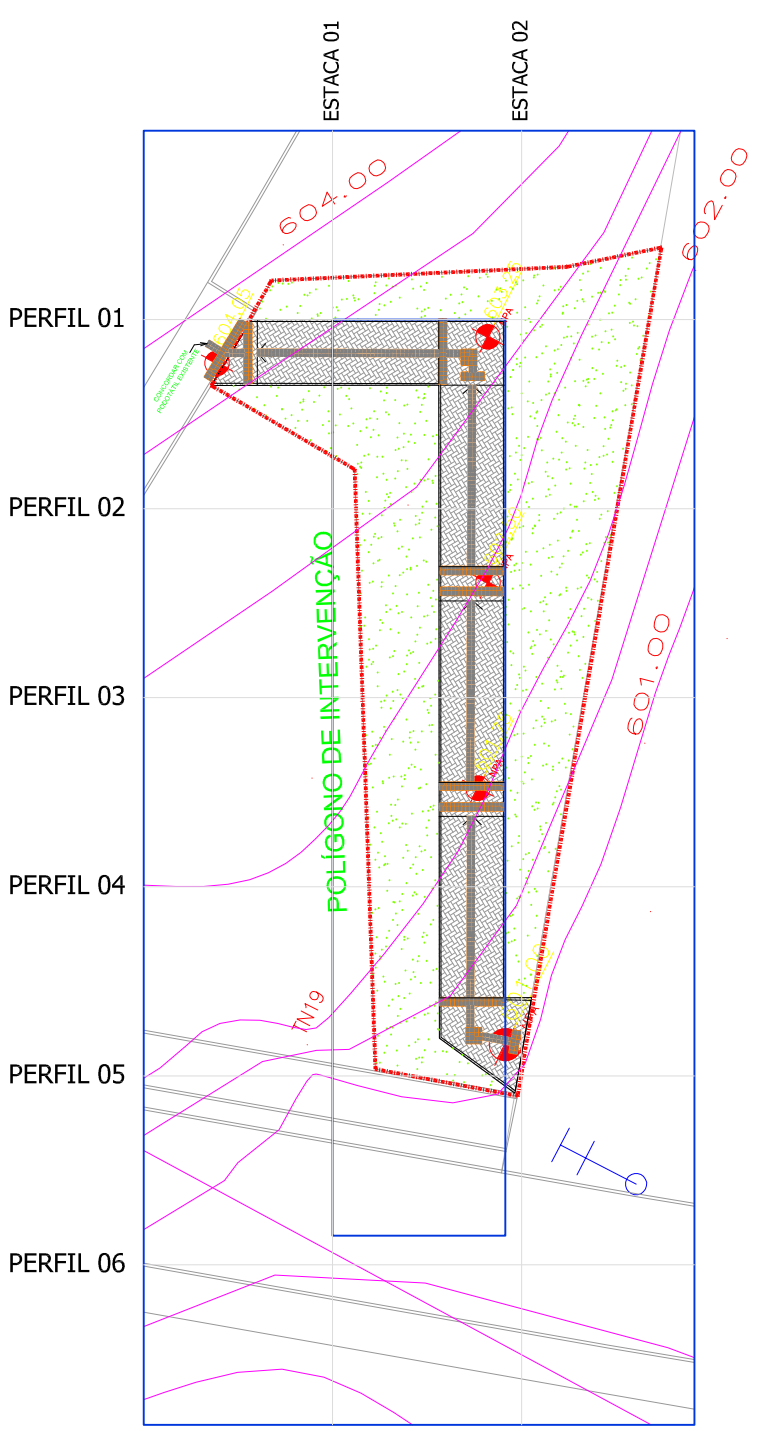

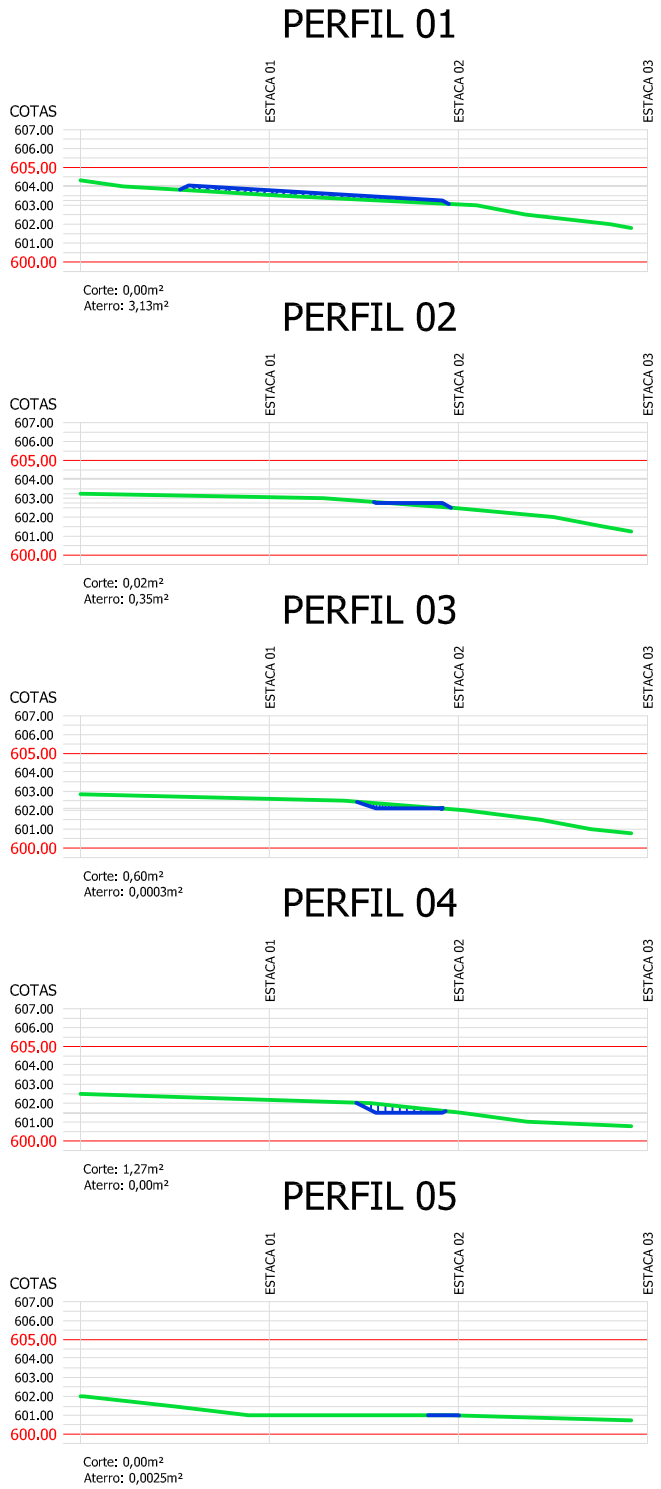

PROJETO TERRAPLENAGEM

PLATÔ RAMPA ABRIGO ATÉ O RU
COTA 690.50
ESC. 1/400

LEGENDA

CORTE

ATERRO

ENG. CIV. RODRIGO EMMER
CREA/SC 109826-8
RESPONSÁVEL SEO/UFFS

ARQ.URB.WELLINGTON TISCHER
CAU/BR A59629-9
RESPONSÁVEL TÉCNICO

UFFS
UNIVERSIDADE FEDERAL DA FRONTEIRA SUL
Secretaria Especial de Obras-SEO

EQUIPE TÉCNICA SECRETARIA ESPECIAL DE OBRAS:

SECRETÁRIO DE OBRAS:	ENG. CIV. RODRIGO EMMER	CREA/SC	109826-8
DIRETOR DE PROJETOS	ARQ. URB. WELLINGTON TISCHER	CAU/BR	A59629-9
DIRETORIA DE OBRAS - SEO:			
CHAPECÓ/SC:	ENG. CIV. FÁBIO ALEX ZENARO	CREA/SC	103121-3
	ENG. ELETRIC. MATHEUS TODESCATT	CREA/SC	111551-1
CERRO LARGO/RS:	ENG. CIV. PAULO ROBERTO HENDGES	CREA/RS	107012
	ENG. CIV. CANISIO ROQUE SCHMIDT	CREA/RS	43769
ERECHIM/RS:	ENG. CIV. JULIANA ANA CHIARELLO	CREA/RS	127986
LARANJEIRAS DO SUL/PR:	ENG. CIV. FÁBIO ONETTA	CREA/PR	84187-D
REALEZA/PR:	ENG. CIV. FABRÍCIO BALESTRIN	CREA/PR	127466
DIRETORIA DE PROJETOS - SEO:			
ARQ. URB. ADRIANA FREITAG MIGOTT		CAU/BR	A411256
ENG. CIV. FÁBIO CORREA GASPARETTO		CREA/SC	067202-6
ENG. ELETRIC. SILVIO ANTÔNIO TESTON		CREA/SC	094939-8
ENG. ELETRIC. VICTOR LACERDA DA SILVA		CREA/SC	143789-8
ENG. SANIT. ADEMIR TANCINI		CREA/SC	113590-2
ENG. MEC. DANIEL ESPIG		CREA/SC	114137-1
TEC. MEC. GIOVANI FAVERO		CREA/SC	093527-0
TEC. ELETROTÉC. DIEGO GNOATTO		CREA/SC	119381-4
TEC. ADM. RAFAEL GRIEBELER			
TEC. ADM. SCHEYLA MARIA CARDINAL			
A.T.I. LEANDRO PEREIRA			

LOCAL:
CHAPECÓ - SC

OBRA:
ROTAS ACESSÍVEIS BLOCOS/ESTACIONAMENTO

PROJETO:
TERRAPLENAGEM

CONTEÚDO:
PLATÔ RAMPA ABRIGO ATE O RU
PERFIS TRANSVERSAIS

ENDEREÇO:
RODOVIA SC-484, KM 02,BAIRRO FRONTEIRA SUL

DESENHADO POR:
CLAUDIVANA

NOME DO ARQUIVO:
UFFS_PRACA+ACESSO+RU_CH_TER.DWG

FASE:
PROJETO EXECUTIVO

REVISÃO Nº: R01

DATA: 11/10/2017

ESCALA: INDICADA

TAMANHO FOLHA: A3

Nº PRANCHA:
TER 05/06