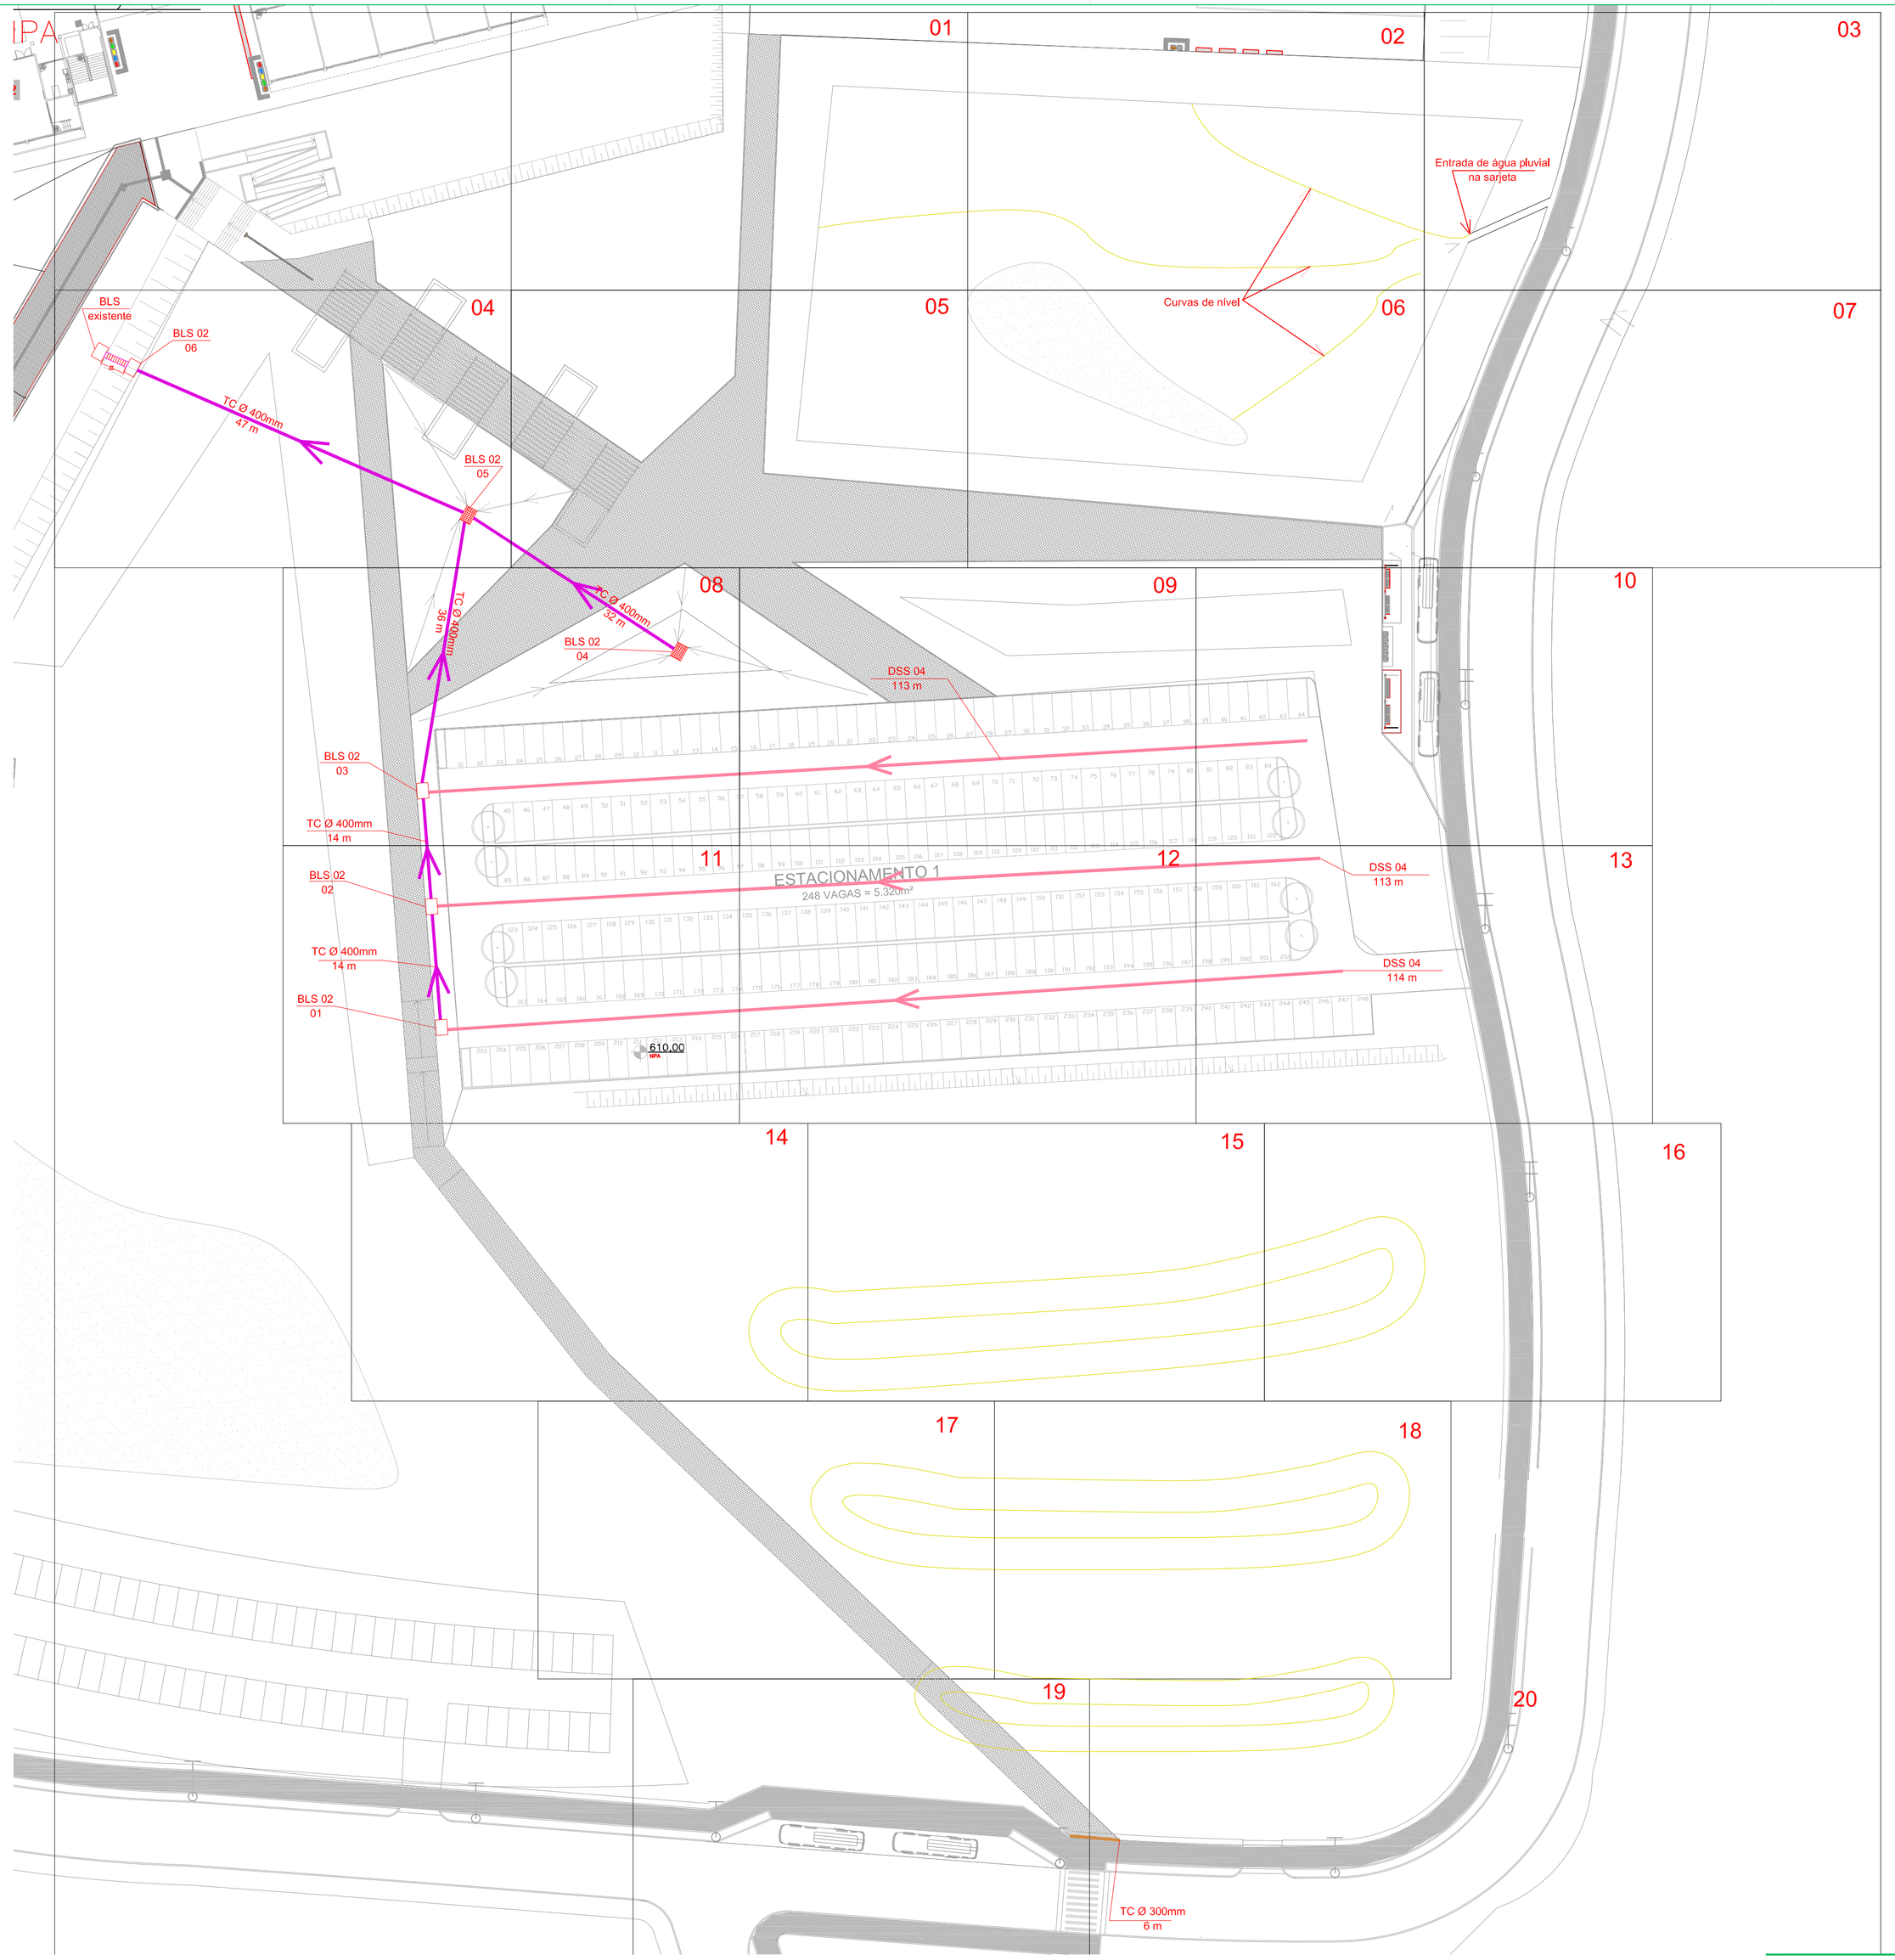

ENG. CIV. RODRIGO DAMER
CREA/SC 106826
RESPONSÁVEL PELO EPE

ARQ. URB. WELLINGTON TEICHER
CAU/SC A41554-0
RESPONSÁVEL TÉCNICO

EQUIPE TÉCNICA SECRETARIA ESPECIAL DE OBRAS:

SECRETARIA DE OBRAS:	ENG. CIV. RODRIGO DAMER		
	CREA/SC 106826		
DIRETOR DE PROJETOS	ARQ. URB. WELLINGTON TEICHER		
	CAU/SC A41554-0		
DIRETORIA DE OBRAS e MEIO AMBIENTE:			
COMPOSIÇÃO:	ENG. CIV. FÁBIO ALEX ZEMAN		
	CREA/SC 103707-6		
	ENG. CIV. MSC. DIEGO MATHEUS TODESCATTI		
	CREA/SC 119335-0		
GERAR LARGURA	ENG. CIV. PAULO ROBERTO HENDGES		
	CREA/SC 103707-6		
	ENG. CIV. CARMEN ROQUE SCHMITT		
	CREA/SC 42378-1		
ENTICHARIS	ENG. CIV. MSC. JEAN KIM CHIMELLO		
	CREA/PR 131998		
LAMARIDRIO DO SULPRI	ENG. CIV. LUIZ CHIETTI		
	CREA/PR 94787-D		
REALIZA-PR	ENG. CIV. MARCELO BALESTRIN		
	CREA/PR 121483		
DIRETORIA DE PROJETOS e MEIO AMBIENTE:			
ENG. CIV. FÁBIO ALEX ZEMAN		CAU/BR	A41554-0
ENG. CIV. DIEGO CARRO GIUSPARETTO		CREA/SC	047203-0
ENG. ELETRIC. SILVIO ANTONIO TESTONI		CREA/SC	094558-6
ENG. CIV. MSC. ANDRÉ LUIZ DA SILVA DE SOUZA		CREA/SC	103707-6
ENG. SANIT. ADEMIR TAVECHI		CREA/SC	110355-2
TEC. EDIFIC. ANDRÉ LUIZ ZANELLA		CREA/SC	110355-2
TEC. MEC. GIOVANI RAVANI		CREA/SC	093557-0
TEC. EDIFIC. ANDRÉ LUIZ BIGATTO		CREA/SC	110731-8
TEC. AGR. RAFAEL GREGIO LEI			
TEC. AGRI. SOHEYLA MARIA CARDINAL			
A.T.S. LEANDRO TEIXEIRA			

UFFS
UNIVERSIDADE FEDERAL DA FRONTEIRA SUL
Secretaria Especial de Obras-SEO

LOCAL:
CHAPECÓ - SC

OBRA:
ROTAS ACESSÍVEIS BLOCOS/ESTACIONAMENTO

PROJETO:
DRENAGEM

CONTEÚDO:
IMPLANTAÇÃO GERAL DRENAGEM

ENDEREÇO:
RODOVIA SC-484, KM 02-BAIRRO FRONTEIRA SUL

DESENHADO POR:
ADEMIR TAVECHI

NOME DO ARQUIVO:
#ACADCENTRAL_UFFS_DRE TESTE.DWG

FASE:
PROJETO EXECUTIVO

REVISÃO Nº:R01

DATA: 11/10/2017

ESCALA: INDICADA

TAMANHO FOLHA: A1

Nº PRANCHA:
DRE 21/21