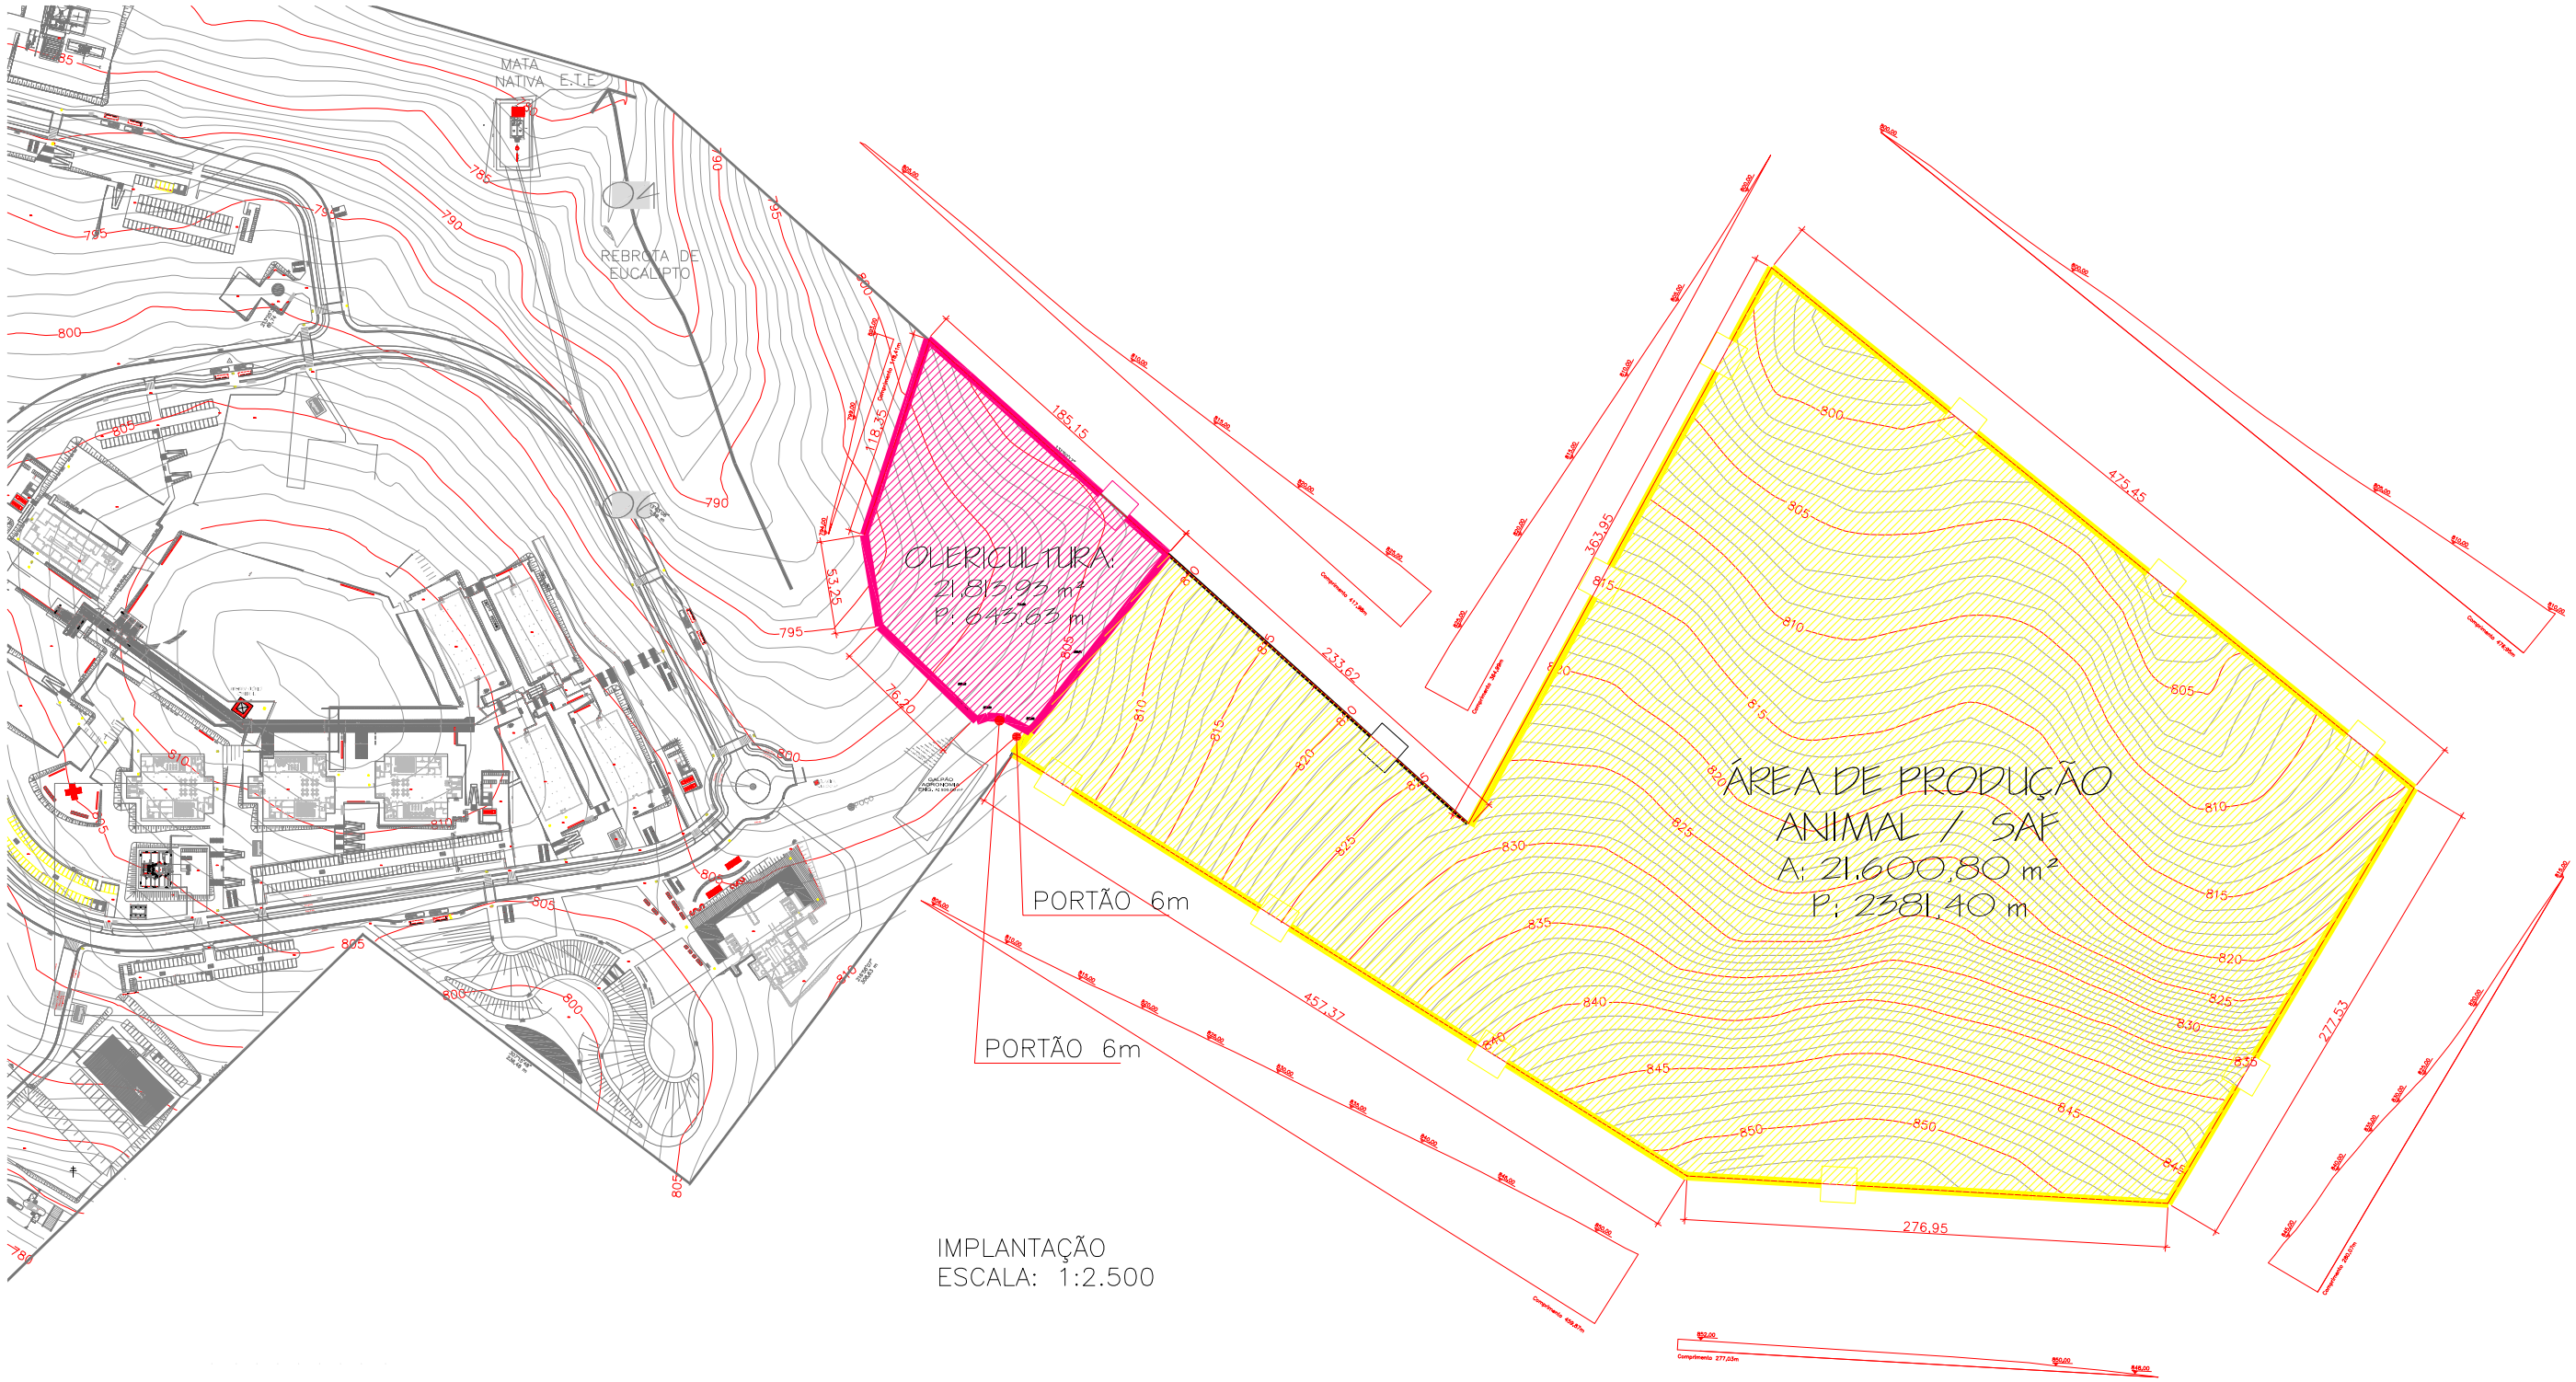

IMPLANTAÇÃO
ESCALA: 1:2.500

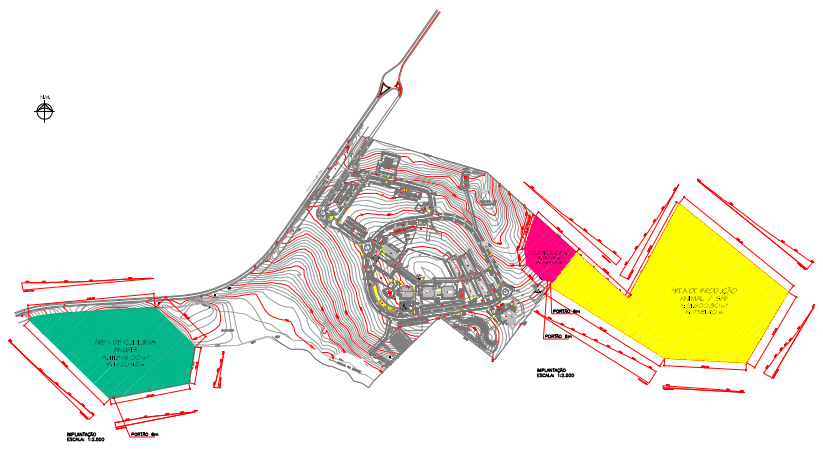

ENG. CIV. RODRIGO EMMER
CREA/SC 109626-8
RESPONSÁVEL SEO-UFFS

ARQ. URB. WELLINGTON TISCHER
CAU/BR A596294-9
RESPONSÁVEL TÉCNICO

UFFS
UNIVERSIDADE FEDERAL DA FRONTEIRA SUL
Secretaria Especial de Obras-SEO

EQUIPE TÉCNICA SECRETARIA ESPECIAL DE OBRAS:

SECRETÁRIO DE OBRAS:	ENG. CIV. RODRIGO EMMER	CREA/SC 109626-8
DIRETOR DE PROJETOS	ARQ. URB. WELLINGTON TISCHER	CAU/BR A596294-9

DIRETORIA DE OBRAS - SEO:

CHAPECÓ/SC:	ENG. CIV. FÁBIO ALEX ZENARO	CREA/SC 103121-1
	ENG. ELETRIC. MATHEUS TODESCATT	CREA/SC 111551-1
CERRO LARGO/RS:	ENG. CIV. PAULO ROBERTO HENDGES	CREA/RS 107012
ERECHIM/RS:	ENG. CIV. JULIANA ANA CHIARELLO	CREA/RS 127986
LARANJEIRAS DO SUL/PR:	ENG. CIV. FÁBIO ONETTA	CREA/PR 84187-D
REALEZA/PR:	ENG. CIV. FABRICIO BALESTRIN	CREA/PR 127466

DIRETORIA DE PROJETOS - SEO:

ARQ. URB. ADRIANA FREITAG MIGOTT	CAU/BR	A411254
ENG. CIV. FÁBIO CORREA GASPARETTO	CREA/SC	067202-5
ENG. ELETRIC. SILVIO ANTONIO TESTON	CREA/SC	094939-8
ENG. ELETRIC. VICTOR LACERDA	CREA/SC	143788-6
ENG. SANIT. ADEMIR TANCINI	CREA/SC	115990-2
ENG. MEC. DANIEL ESPIG	CREA/SC	114137-1
TEC. MEC. GIOVANI FAVERO	CREA/SC	093527-0
TEC. ELETROTEC. DIEGO GNOATTO	CREA/SC	119381-4
TEC. ADM. RAFAEL GRIEBELER		
TEC. ADM. SCHEYLA MARIA CARDINAL		
A.T.I. LEANDRO PEREIRA		

LOCAL:
LARANJEIRAS DO SUL - PR

OBRA:
CERCAMENTO ÁREAS EXPERIMENTAIS

PROJETO:
IMPLANTAÇÃO

CONTEÚDO:
LOCAÇÃO
ZONEAMENTO E IMPLANTAÇÃO

ENDEREÇO:
RODOVIA BR 158, KM 405

DESENHADO POR:
WELLINGTON

NOME DO ARQUIVO:
CERCAMENTO_UFFS_LS_PB_IMP.DWG

FASE:
PROJETO BÁSICO

REVISÃO Nº: R01

DATA: 25/10/2017

ESCALA: INDICADA

TAMANHO FOLHA: A3

N° PRANCHA:
IMP 01/02