Mourões de concreto curvo, 10x10cm com curva de 0,40m, espaçamento de 3m, cravados 0,5m.

3 fios de arame farpado galvanizado 14BWG , classe 250.

Tela de arame galvanizado, fio de 2,11 mm (14 BWG) com malha de 8 x 8 cm h=2,00 m.

5 fios de arame de aço ovalado 15x17cm com espaçamento de 0,40m.

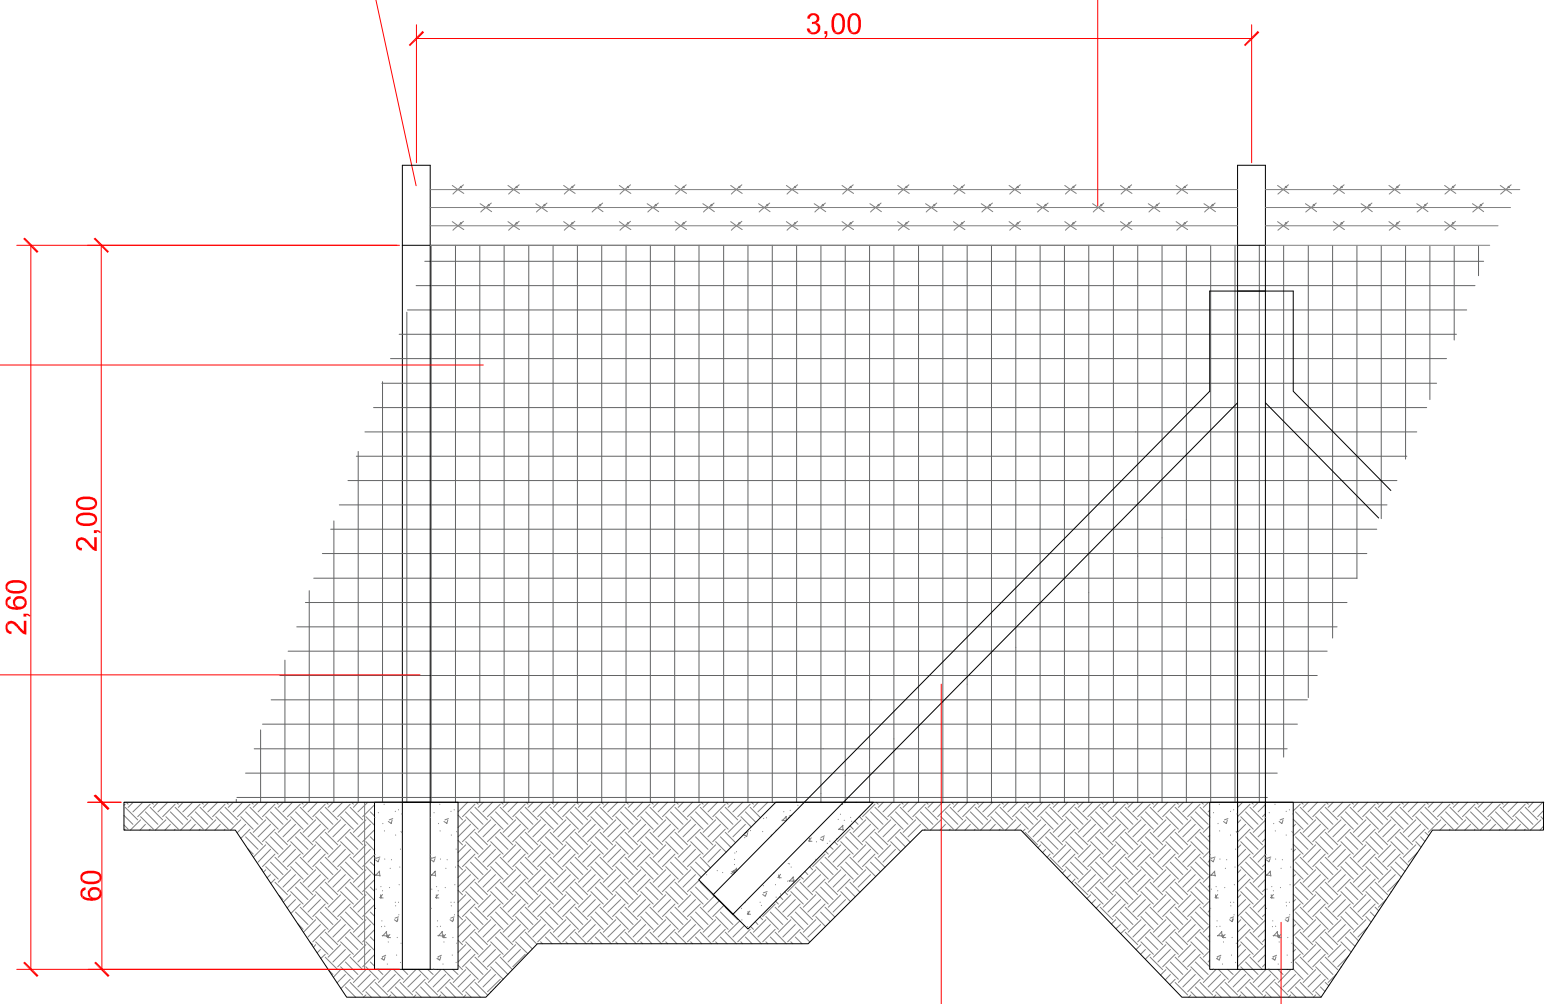


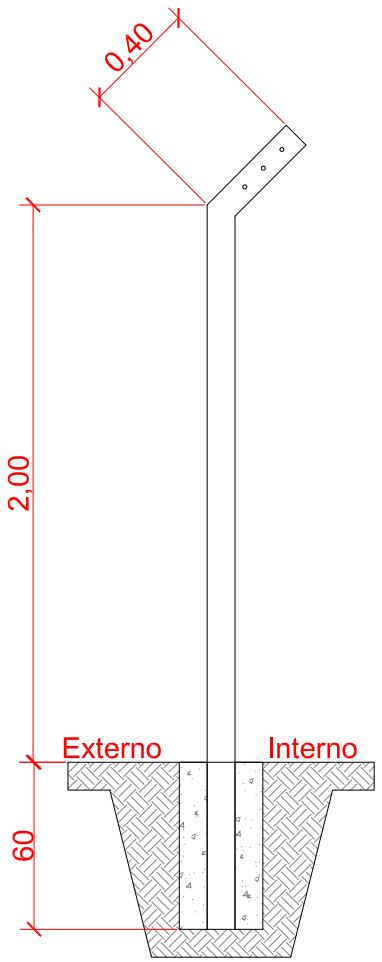


Escora pré moldada em concreto de 10x10cm, h=2,30m colocadas a cada 30 metros, em início e fim e em mudança de direção da cerca.

Concreto magro para lastro, traço 1:4,5:4,5 (cimento, areia média, brita 1).

ENG. CIV. RODRIGO EMMER
CREA/SC 109826-8
RESPONSÁVEL SEO-UFFS

ARQ. URB. WELLINGTON TISCHER
CAU/BR A59629-9
RESPONSÁVEL TÉCNICO

UFFS
UNIVERSIDADE FEDERAL DA FRONTEIRA SUL
Secretaria Especial de Obras-SEO

**EQUIPE TÉCNICA SECRETARIA ESPECIAL DE OBRAS:**

| | | | |
|---|---|---|---|
| *SECRETÁRIO DE OBRAS:* | ENG. CIV. RODRIGO EMMER | CREA/SC | 109826-8 |
| *DIRETOR DE PROJETOS* | ARQ. URB. WELLINGTON TISCHER | CAU/BR | A59629-9 |

**DIRETORIA DE OBRAS - SEO:**

| | | | |
|---|---|---|---|
| *CHAPECÓ/SC:* | ENG. CIV. FÁBIO ALEX ZENARO | CREA/SC | 103121-3 |
| | ENG. ELETRIC. MATHEUS TODESCATT | CREA/SC | 111551-1 |
| *CERRO LARGO/RS:* | ENG. CIV. PAULO ROBERTO HENDGES | CREA/RS | 107012 |
| *ERECHIM/RS:* | ENG. CIV. JULIANA ANA CHIARELLO | CREA/RS | 127986 |
| *LARANJEIRAS DO SUL/PR:* | ENG. CIV. FÁBIO ONETTA | CREA/PR | 84187-0 |
| *REALEZA/PR:* | ENG. CIV. FABRÍCIO BALESTRIN | CREA/PR | 127466 |

**DIRETORIA DE PROJETOS - SEO:**

| | | | |
|---|---|---|---|
| ARQ. URB. ADRIANA FREITAG MIGOTT | CAU/BR | A41125-6 | |
| ENG. CIV. FÁBIO CORREA GASPARETTO | CREA/SC | 067202-5 | |
| ENG. ELETRIC. SILVIO ANTONIO TESTON | CREA/SC | 094039-8 | |
| ENG. ELETRIC. VICTOR LACERDA | CREA/SC | 143788-5 | |
| ENG. SANIT. ADEMIR TANCINI | CREA/SC | 113590-2 | |
| ENG. MEC. DANIEL ESPIG | CREA/SC | 114137-1 | |
| TEC. MEC. GIOVANI FAVERO | CREA/SC | 093527-0 | |
| TEC. ELETROTEC. DIEGO GNOATTO | CREA/SC | 119381-4 | |
| TEC. ADM. RAFAEL GRIEBELER | | | |
| TEC. ADM. SCHEYLA MARIA CARDINAL | | | |
| A.T.I. LEANDRO PEREIRA | | | |

LOCAL:
LARANJEIRAS DO SUL - PR

OBRA:
CERCAMENTO ÁREAS EXPERIMENTAIS

PROJETO:
ESTRUTURAL

CONTEÚDO:
PORTEIRA CERCAMENTO DO CAMPUS
VISTAS ESTRUTURA DAS PORTEIRAS

ENDEREÇO:
RODOVIA BR 158, KM 405

DESENHADO POR:
GIOVANI

NOME DO ARQUIVO:
CERCAMENTO_UFFS_LS_PB_EST-CONC.DWG

FASE:
PROJETO BÁSICO

REVISÃO Nº: R01

DATA: 25/10/2017

ESCALA: INDICADA

TAMANHO FOLHA: A3

N° PRANCHA:
EST 01/01