



CORTE TRANSVERSAL

ESCALA 1:50

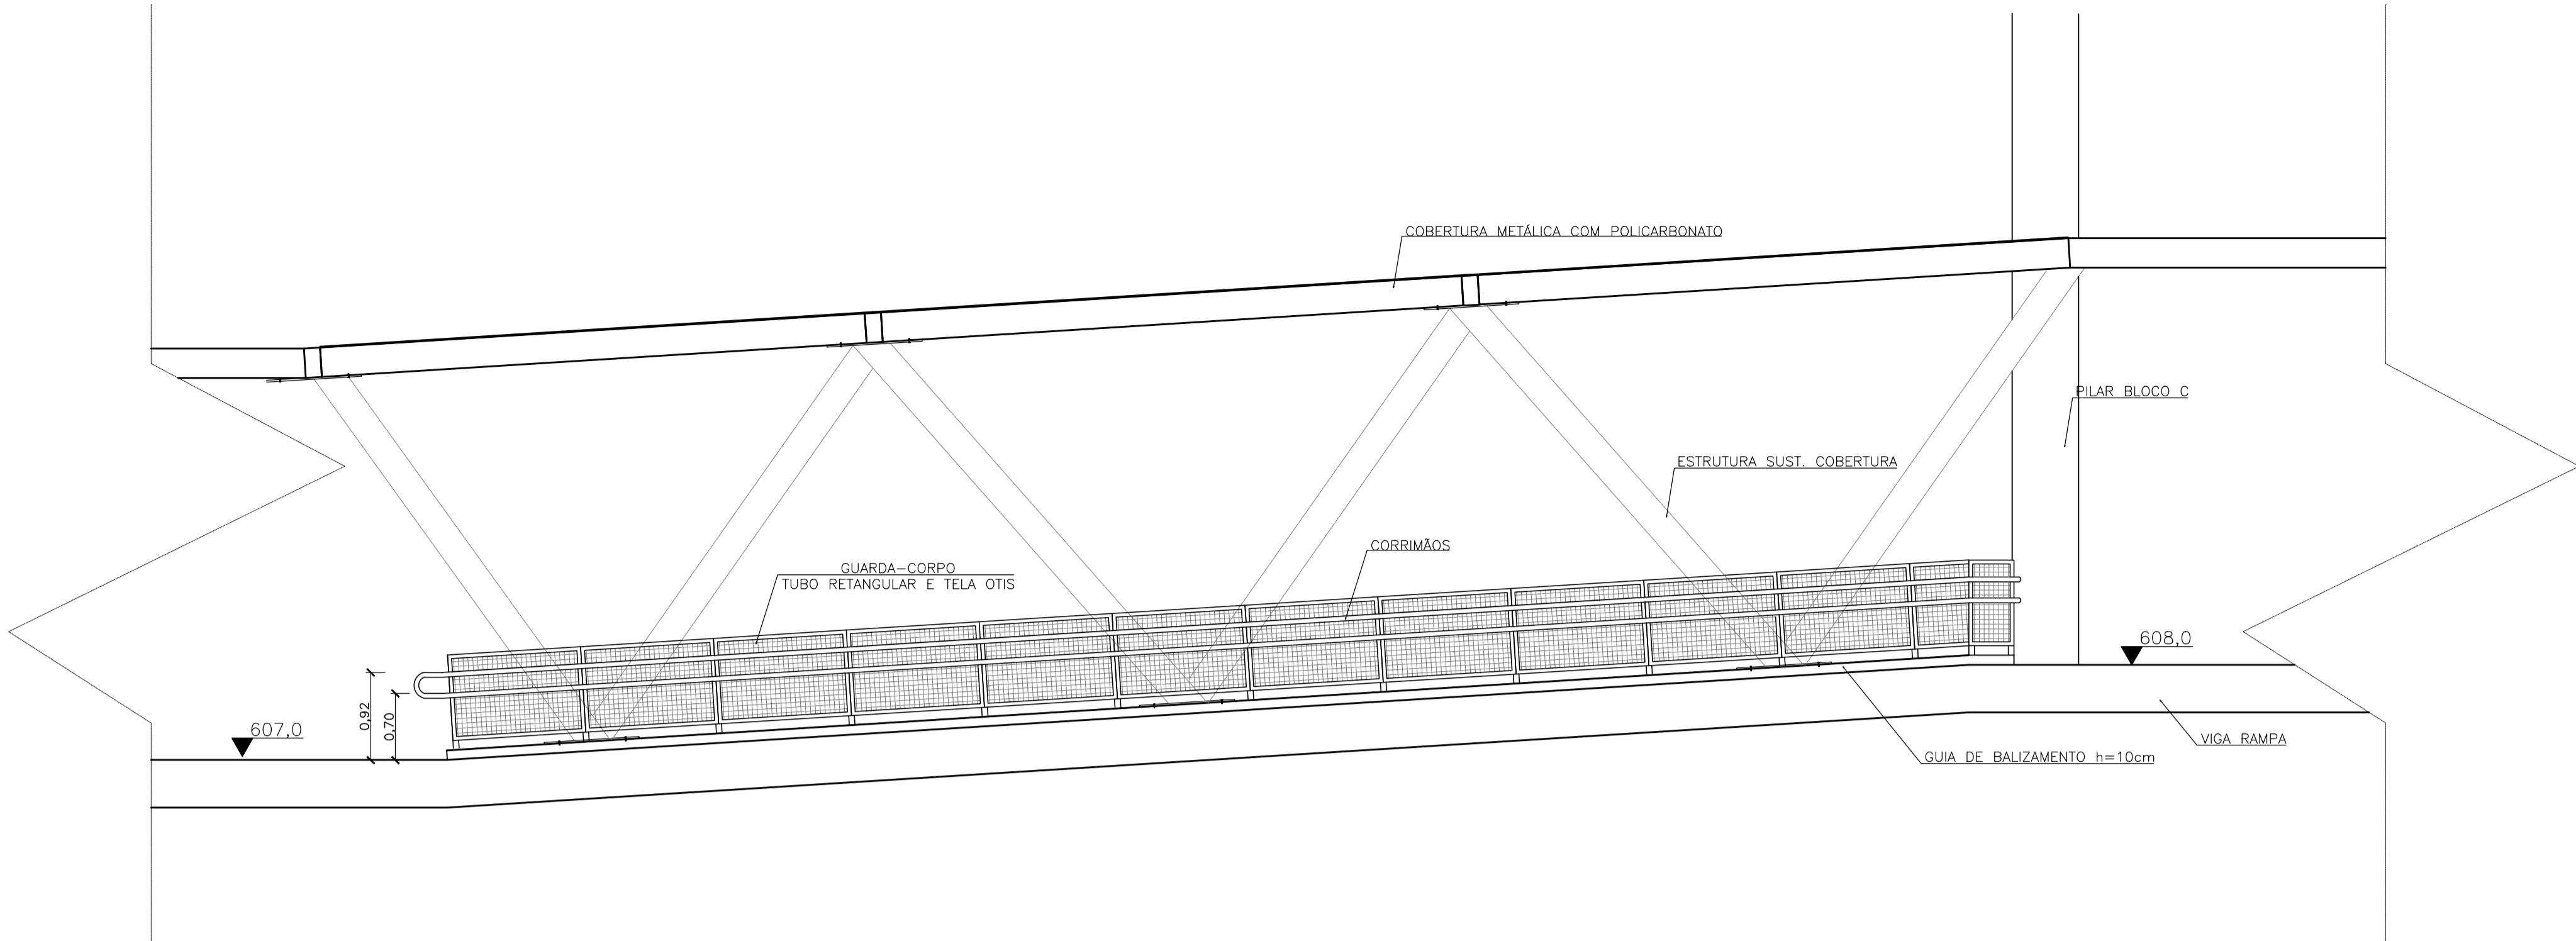


CORTE LONGITUDINAL

ESCALA 1:50


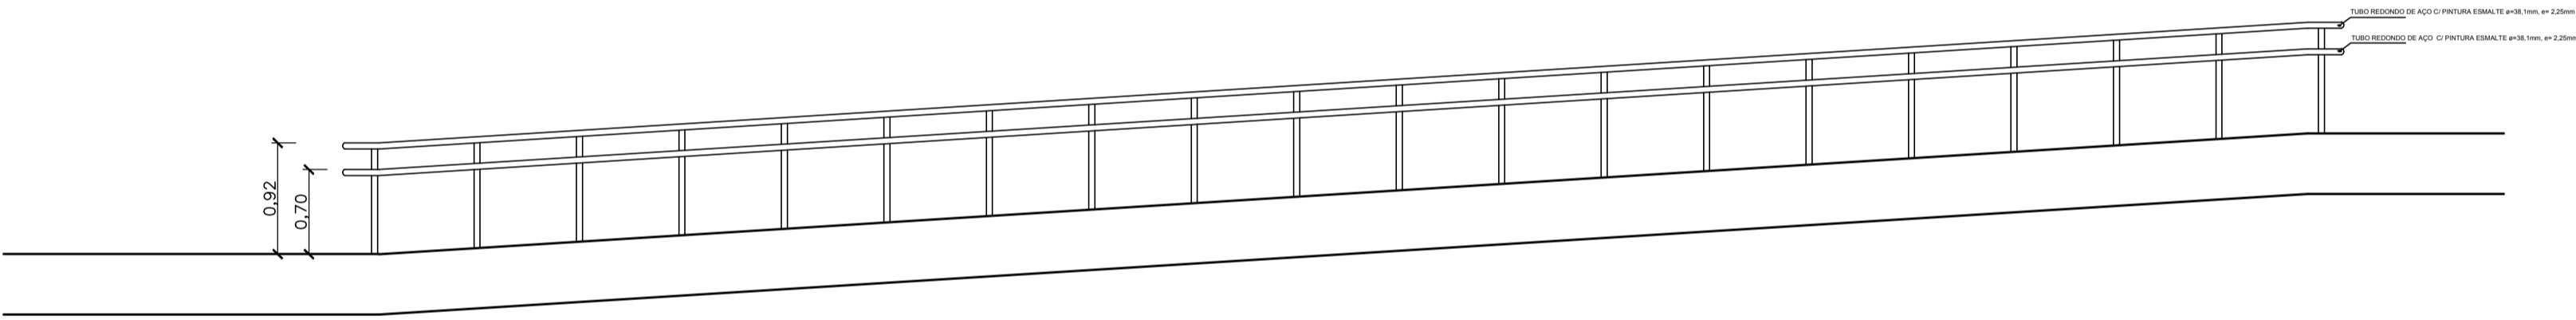


CORRIMÃO INTERMEDIÁRIO



ESCALA 1:50

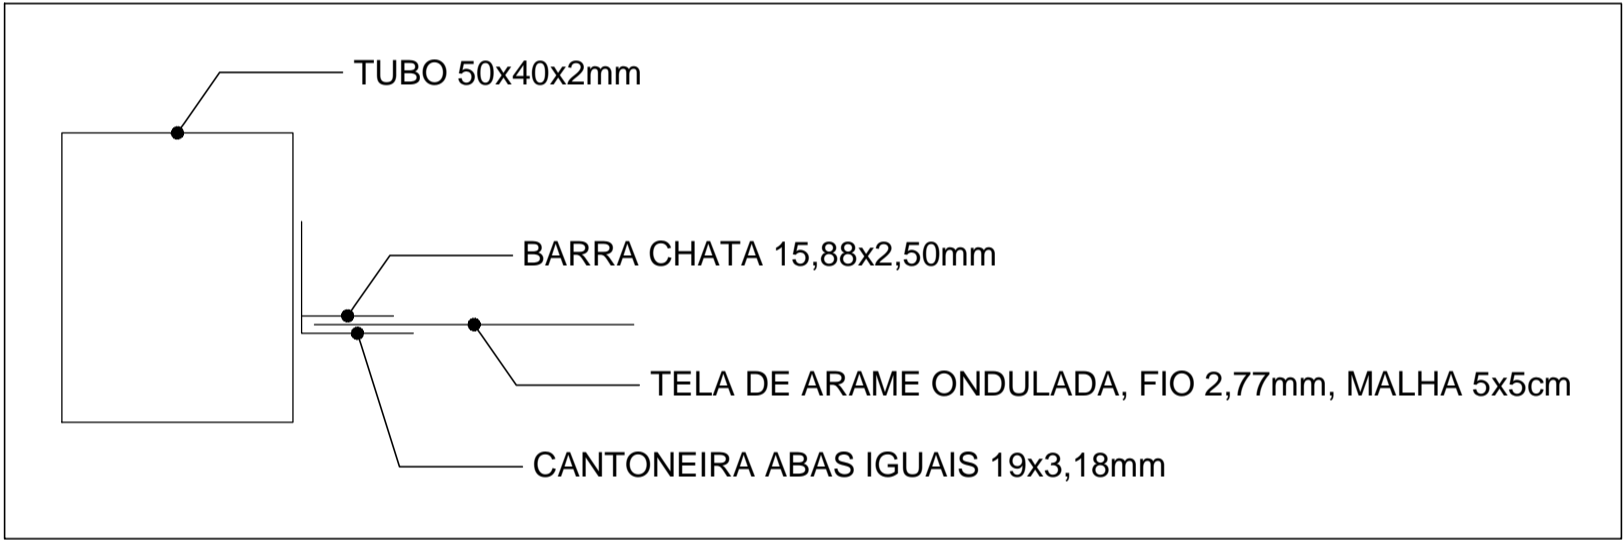

DETALHES GUARDA-CORPO

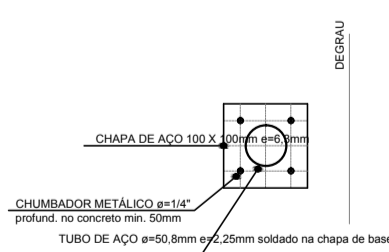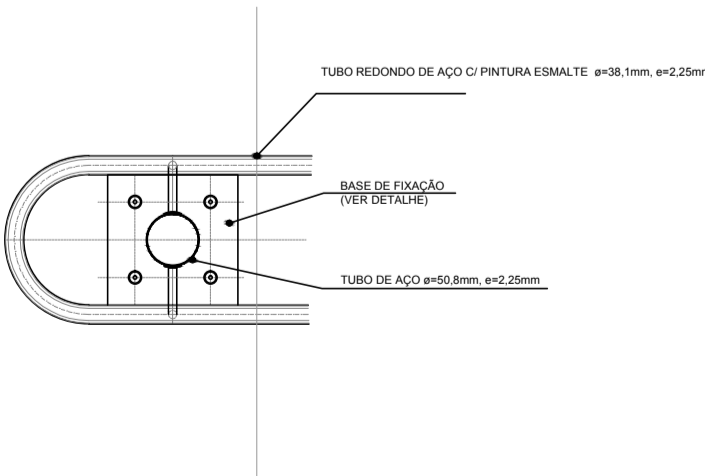

DET. 02
ESC 1:5
MEDIDAS EM CM

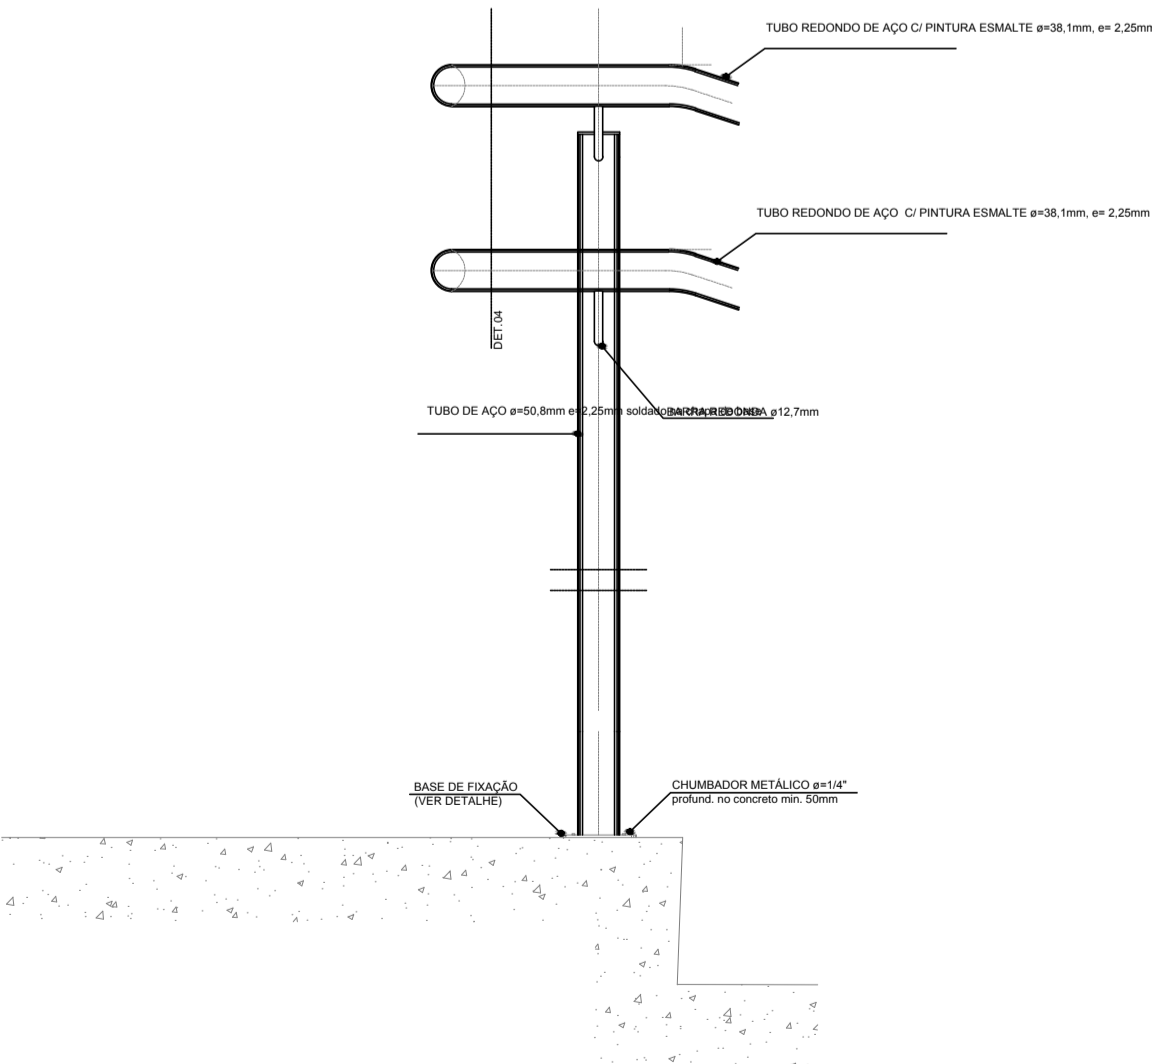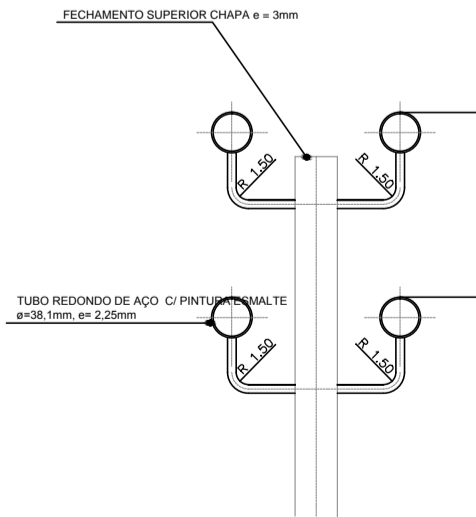

DETALHES CORRIMÃO INTERMEDIÁRIO



UFFS
UNIVERSIDADE
FEDERAL DA
FRONTEIRA SUL

Secretaria Especial de Obras-SEO

EQUIPE TÉCNICA SECRETARIA ESPECIAL DE OBRAS
SECRETARIO DE OBRAS: ENG. CIV. RODRIGO EMMER
COORDENADOR DE PROJETOS: ARG. URB. WELLINGTON TISCHER
DIRETORIA DE OBRAS - SEO:
CHAPECO: ENG. CIV. FABIO ALEX DENARDI
CERRO LARGO: ENG. CIV. PAULO ROBERTO RENDOS
ERECIM: ENG. CIV. CARLOS ROQUE SCHMIDT
LAVALEIRA DO SUL: ENG. CIV. ALIANA ANA CHANELLO
NOLLA: ENG. CIV. FABIO DNETA
DIRETORIA DE PROJETOS - SEO:
ARG. URB. GORDIAN PRISTIG MOTT
ENG. CIV. FABIO CORREA GASPAROTTO
ENG. ELETRIC. SAULO ANTONIO TESTON
ENG. ELETRIC. TATIANA LACERDA DA SILVA
ENG. SANIT. ADRIANA FRANCA
ENG. MEC. DANIEL EDSON
TEC. MEC. GIOVANI FARIAS
TEC. ELETROTEC. DIEGO GRACIATO
TEC. ADM. RAFAEL GREIBER
TEC. ADM. ROSELI MARIA CARDINAL
A.T. LEANDRO PEREIRA

CAUIBI: A41025-6
CREASC: 067223-5
CREASC: 068818-8
CREASC: 113590-2
CREASC: 141131-1
CREASC: 083571-0
CREASC: 115811-4

CAUIBI: A41025-6
CREASC: 106628-8
CAUIBI: A41025-6
CREASC: 101331-3
CREASC: 111651-1
CREASC: 43769
CREASC: 43769
CREASC: 43769
CREASC: 43769

ENG. CIV. RODRIGO EMMER
CREASC: 106628-8
RESPONSÁVEL: SEO-UFFS

ARG. URB. WELLINGTON TISCHER
CAUIBI: A41025-6
RESPONSÁVEL TÉCNICO

LOCAL:
CHAPECO - SC

OBRA:
BLOCO C

PROJETO:
INTERLIGAÇÃO ENTRE BLOCOS "A", "B" E "C"

CONTEÚDO:
DETALHES GUARDA-CORPO E CORRIMÃOS

ENDEREÇO:
RODOVIA SC 484 Km 2, FRONTEIRA SUL

FASE:
EXECUTIVO

REVISÃO Nº:
R01

DATA:
20/07/2018

DESENHADO POR:
ADRIANA MIGOTT

NOME DO ARQUIVO:
BLOCO+C-UFFS_CH_FE_ARG_INTERLIGACAO.DWG

ESCALA:
INDICADA

TAMANHO FOLHA:
A1

Nº PRANCHA:
02

02