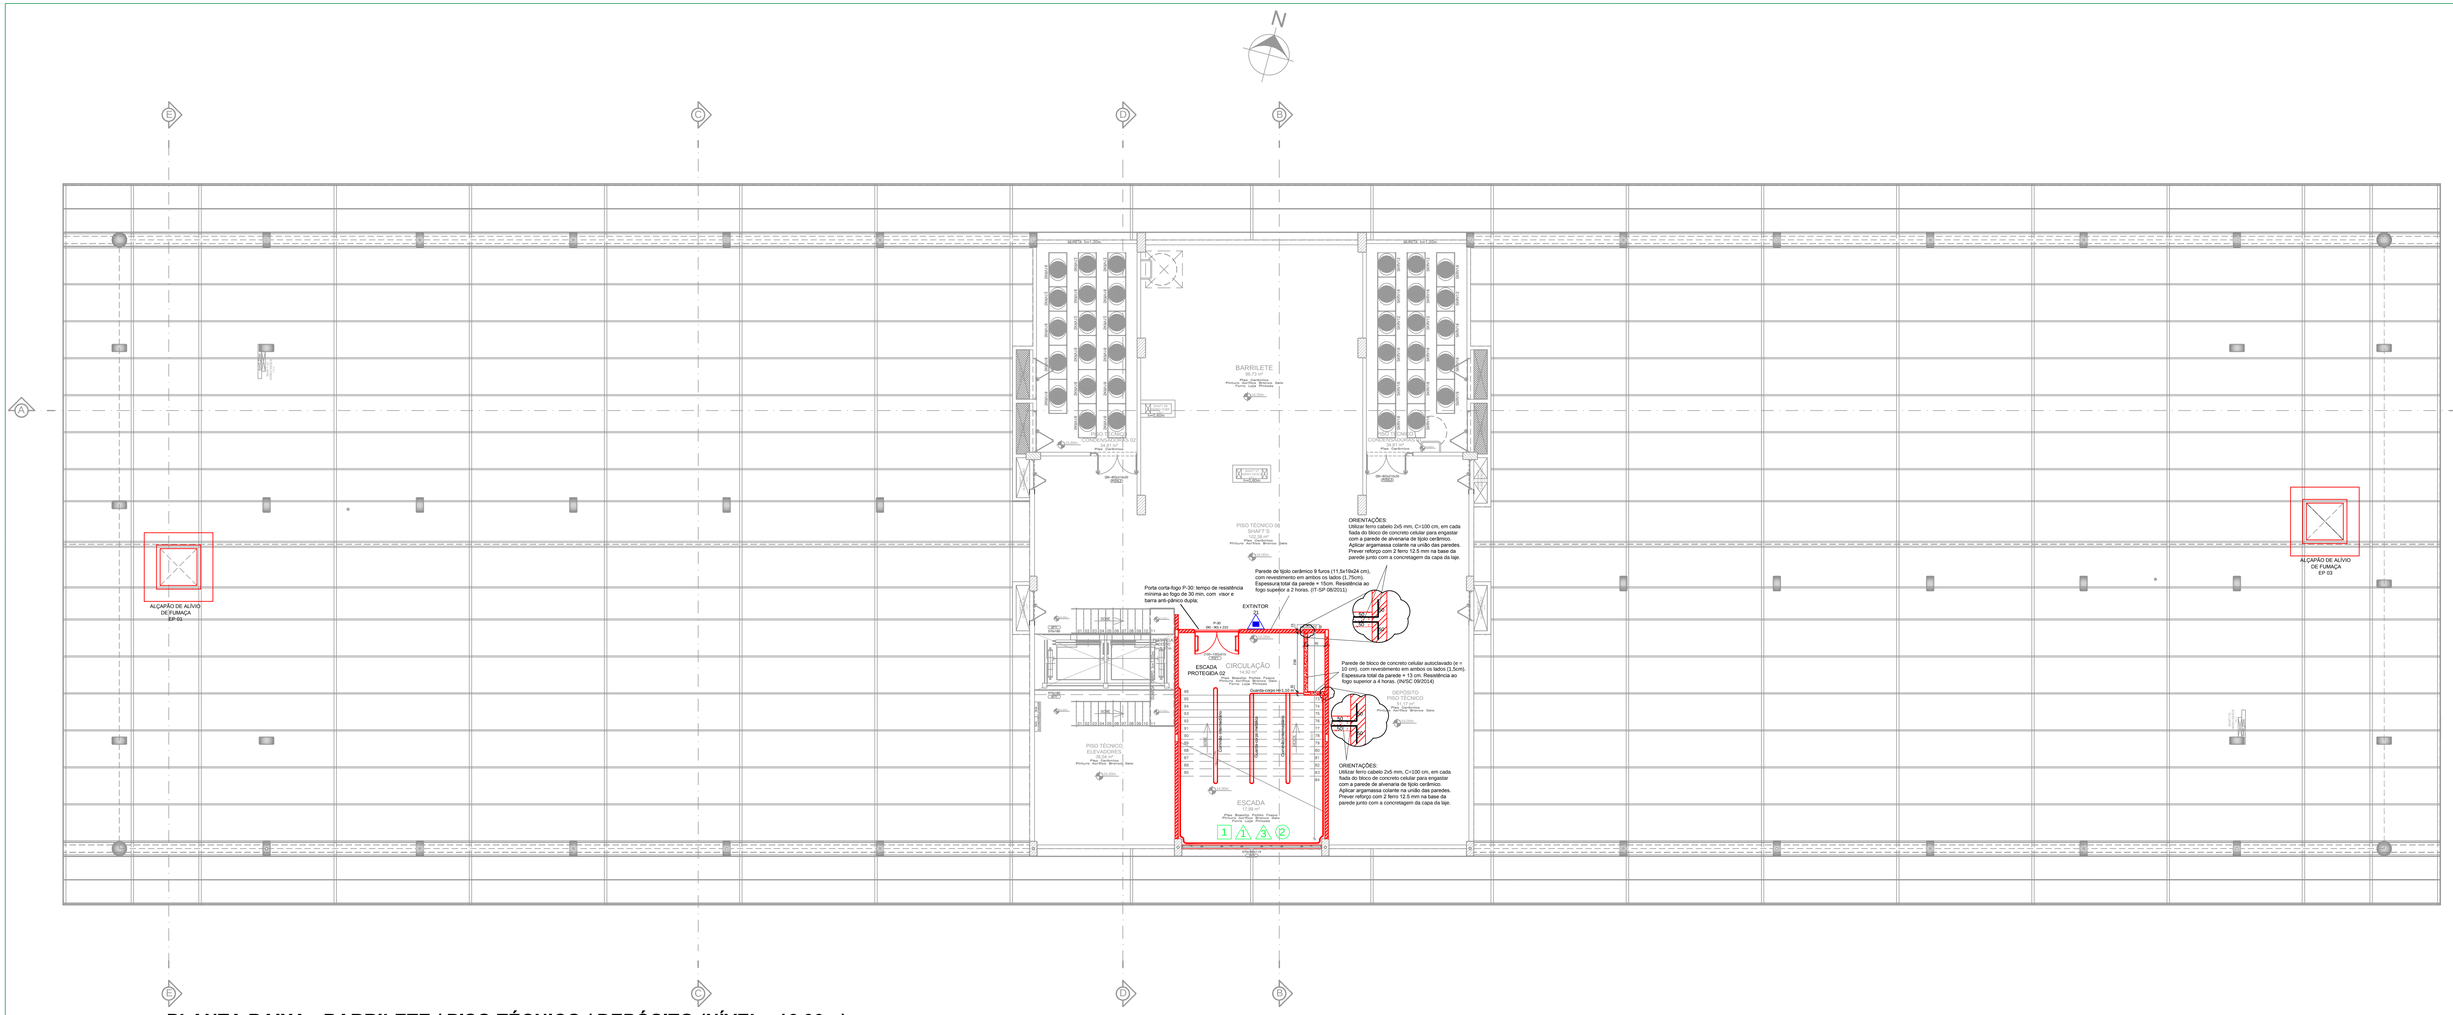

PLANTA BAIXA - BARRILETE / PISO TÉCNICO / DEPÓSITO (NÍVEL +16,00m)

ÁREA TOTAL QUINTO PAVIMENTO: 349,42 m²
ESCALA 1:100

LEGENDA

N.P.	PLACA INDICATIVA DO NÚMERO DE PAVIMENTOS
	PAINEL DE CONCRETO, ESPESSURA DE 18CM, RECHEADO COM UMA LÂMINA DE ISOPOR COM 10 CM DE ESPESSURA. RESISTÊNCIA AO FOGO SUPERIOR A 6 HORAS. (RELATÓRIO TÉCNICO N° 54/2004 - UFRGS)
	PAREDE DE ALVENARIA COM TIJOLO CERÂMICO 9 FUROS (11,5X19X24 CM), COM REVESTIMENTO EM AMBOS OS LADOS (1,75 CM). ESPESSURA TOTAL DA PAREDE = 15 CM. RESISTÊNCIA AO FOGO SUPERIOR A 2 HORAS (IN 009/2014).
	PAREDE DE BLOCO DE CONCRETO CELULAR AUTO-CLAVADO (E = 10 CM). COM REVESTIMENTO EM AMBOS OS LADOS (1,5CM). ESPESSURA TOTAL DA PAREDE = 13 CM. RESISTÊNCIA AO FOGO SUPERIOR A 4 HORAS. (IN/SC 09/2014)
	ROTA DE FUGA
	EXTINTOR DE PÓ QUÍMICO, TIPO A, B, C - CAP. 4kg - 2-A:20-B:C
Lotação Máxima = 400 Pessoas	INDICAÇÃO DA LOTAÇÃ MÁXIMA ADMITIDA NO RECINTO DE REUNIÃO DE PÚBLICO
PE	PLANTA DE EMERGÊNCIA EXTERNA
PI	PLANTA DE EMERGÊNCIA INTERNA

LEGENDA

CONTROLE DE MATERIAIS DE REVESTIMENTO E ACABAMENTO

	PISOS:
1	PISO CERÂMICO ANTIDERRAPANTE
2	PISO PEDRA NATURAL BASALTO
	PAREDES E DIVISÓRIAS:
1	PLACA DE CONCRETO COM ENCHIMENTO EM EPS
2	PAINEL COMPOSTO DE FIBRA VEGETAL E CIMENTO PORTLAND
3	PAREDE TIJOLO CERÂMICO 9 FUROS, ESPESSURA TOTAL = 15 CM
	TETO:
1	FORRO COMPOSTO DE FIBRA VEGETAL E CIMENTO PORTLAND
2	CONCRETO

CARIMBOS:

UFFS UNIVERSIDADE FEDERAL DA FRONTEIRA SUL
Secretaria Especial de Obras-SEO

EQUIPE TÉCNICA SECRETARIA ESPECIAL DE OBRAS:
SECRETÁRIO DE OBRAS: ENG. CIV. ANDRIGO ENNER CREA/SC 109925-8
DIRETOR DE PROJETOS: ARQ. URB. WELLINGTON TADEARO CAU/SC A44000-6
DIRETORIA DE OBRAS - SEO:
CHAPECÓ: ENG. CIV. FABIO ALEX ZENARO CREA/SC 087302-0
ENG. ELETRIC. ANTHAUS TOEBCKOTT CREA/SC 147566-8
CERRO LARGO/RS: ENG. CIV. ROBERTO HENGLES CREA/SC 079417-1
ENG. CIV. DANIEL ROQUE SCHMIDT CREA/SC 118762-0
ERECHIM/RS: ENG. CIV. GIOVANNI ANA CHIARELLO CREA/SC 079417-1
LARANJEIRAS DO SUL/PR: ENG. CIV. FABIO DIETTE CREA/SC 079417-1
REALEZA/PR: ENG. CIV. RODRIGO MELESTRA CREA/SC 079417-1
DIRETORIA DE PROJETOS - SEO:
ENG. CIV. ANDRIGO ENNER CREA/SC 109925-8
ENG. CIV. FABIO CORRÊA GASPARETTO CREA/SC 087302-0
ENG. CIV. RODRIGO MELESTRA CREA/SC 079417-1
ENG. ELETRIC. VICTOR LACERDA DA SILVA CREA/SC 147566-8
ARQ. URB. WELLINGTON TADEARO CAU/SC A44000-6
TEC. MEC. DANIEL ESPIG CREA/SC 099017-4
TEC. MEC. GIOVANI FAVERO CREA/SC 099017-4
TEC. ADM. RAFAEL LORENZI CARVALHO
TEC. EDIFICAÇÕES: ANDRÉ LUIZ DE OLIVEIRA
* P.A.C. (Assistente Técnico)

ENG. CIV. RODRIGO ENNER
CREA/SC 109925-8
RESPONSÁVEL SEO-UFFS

ENG. CIV. FABIO CORRÊA GASPARETTO
CREA/SC 087.302-0
RESPONSÁVEL TÉCNICO

LOCAL:	CHAPECÓ - SC
OBRA:	BLOCO C
PROJETO:	PREVENTIVO CONTRA INCÊNDIO
CONTEÚDO:	BARRILETE - SAÍDAS DE EMERGÊNCIA SISTEMA PREVENTIVO POR EXTINTORES, CMRA
ENDEREÇO:	RODOVIA SC 484, KM 02, FRONTEIRA SUL
FASE:	PROJETO EXECUTIVO
REVISÃO Nº:	R00
DATA:	11/07/2018
DESENHADO POR:	FABIO C. G.
NOME DO ARQUIVO:	BLOCO+C_UFFS_CH_PE_PPCI.DWG
ESCALA:	1:100
TAMANHO FOLHA:	1050X594
Nº PRANCHA:	PCI 05/07