NOTAS A CONSIDERAR

1- OS HIDRANTES DEVEM TER O CENTRO GEOMÉTRICO DA TOMADA D'AGUA VARIANDO ENTRE COTAS DE 120 E 150cm, TENDO COMO REFERENCIA O PISO ACABADO

2- TANTO O REGISTRO, QUANTO A VALVULA, DEVERÃO SER INSTALADOS DE MODO A FACILITAR O ACESSO, O EXAME VISUAL E A MANUNTEÇÃO.

3- OS RESERVATORIOS DEVEM SER DOTADOS DE DISPOSITIVOS PARA ACESSO A VISTORIA INTERNA.

4- TODAS AS TUBULAÇÕES DE SHP APARENTES DEVERÃO SER PINTADAS DE VERMELHO

5- AS PAREDES DA AREA QUE IRÁ ABRIGAR OS RESERVATÓRIOS, DEVERÃO SER RESISTENTES AO FOGO POR NO MÍNIMO 4 HORAS

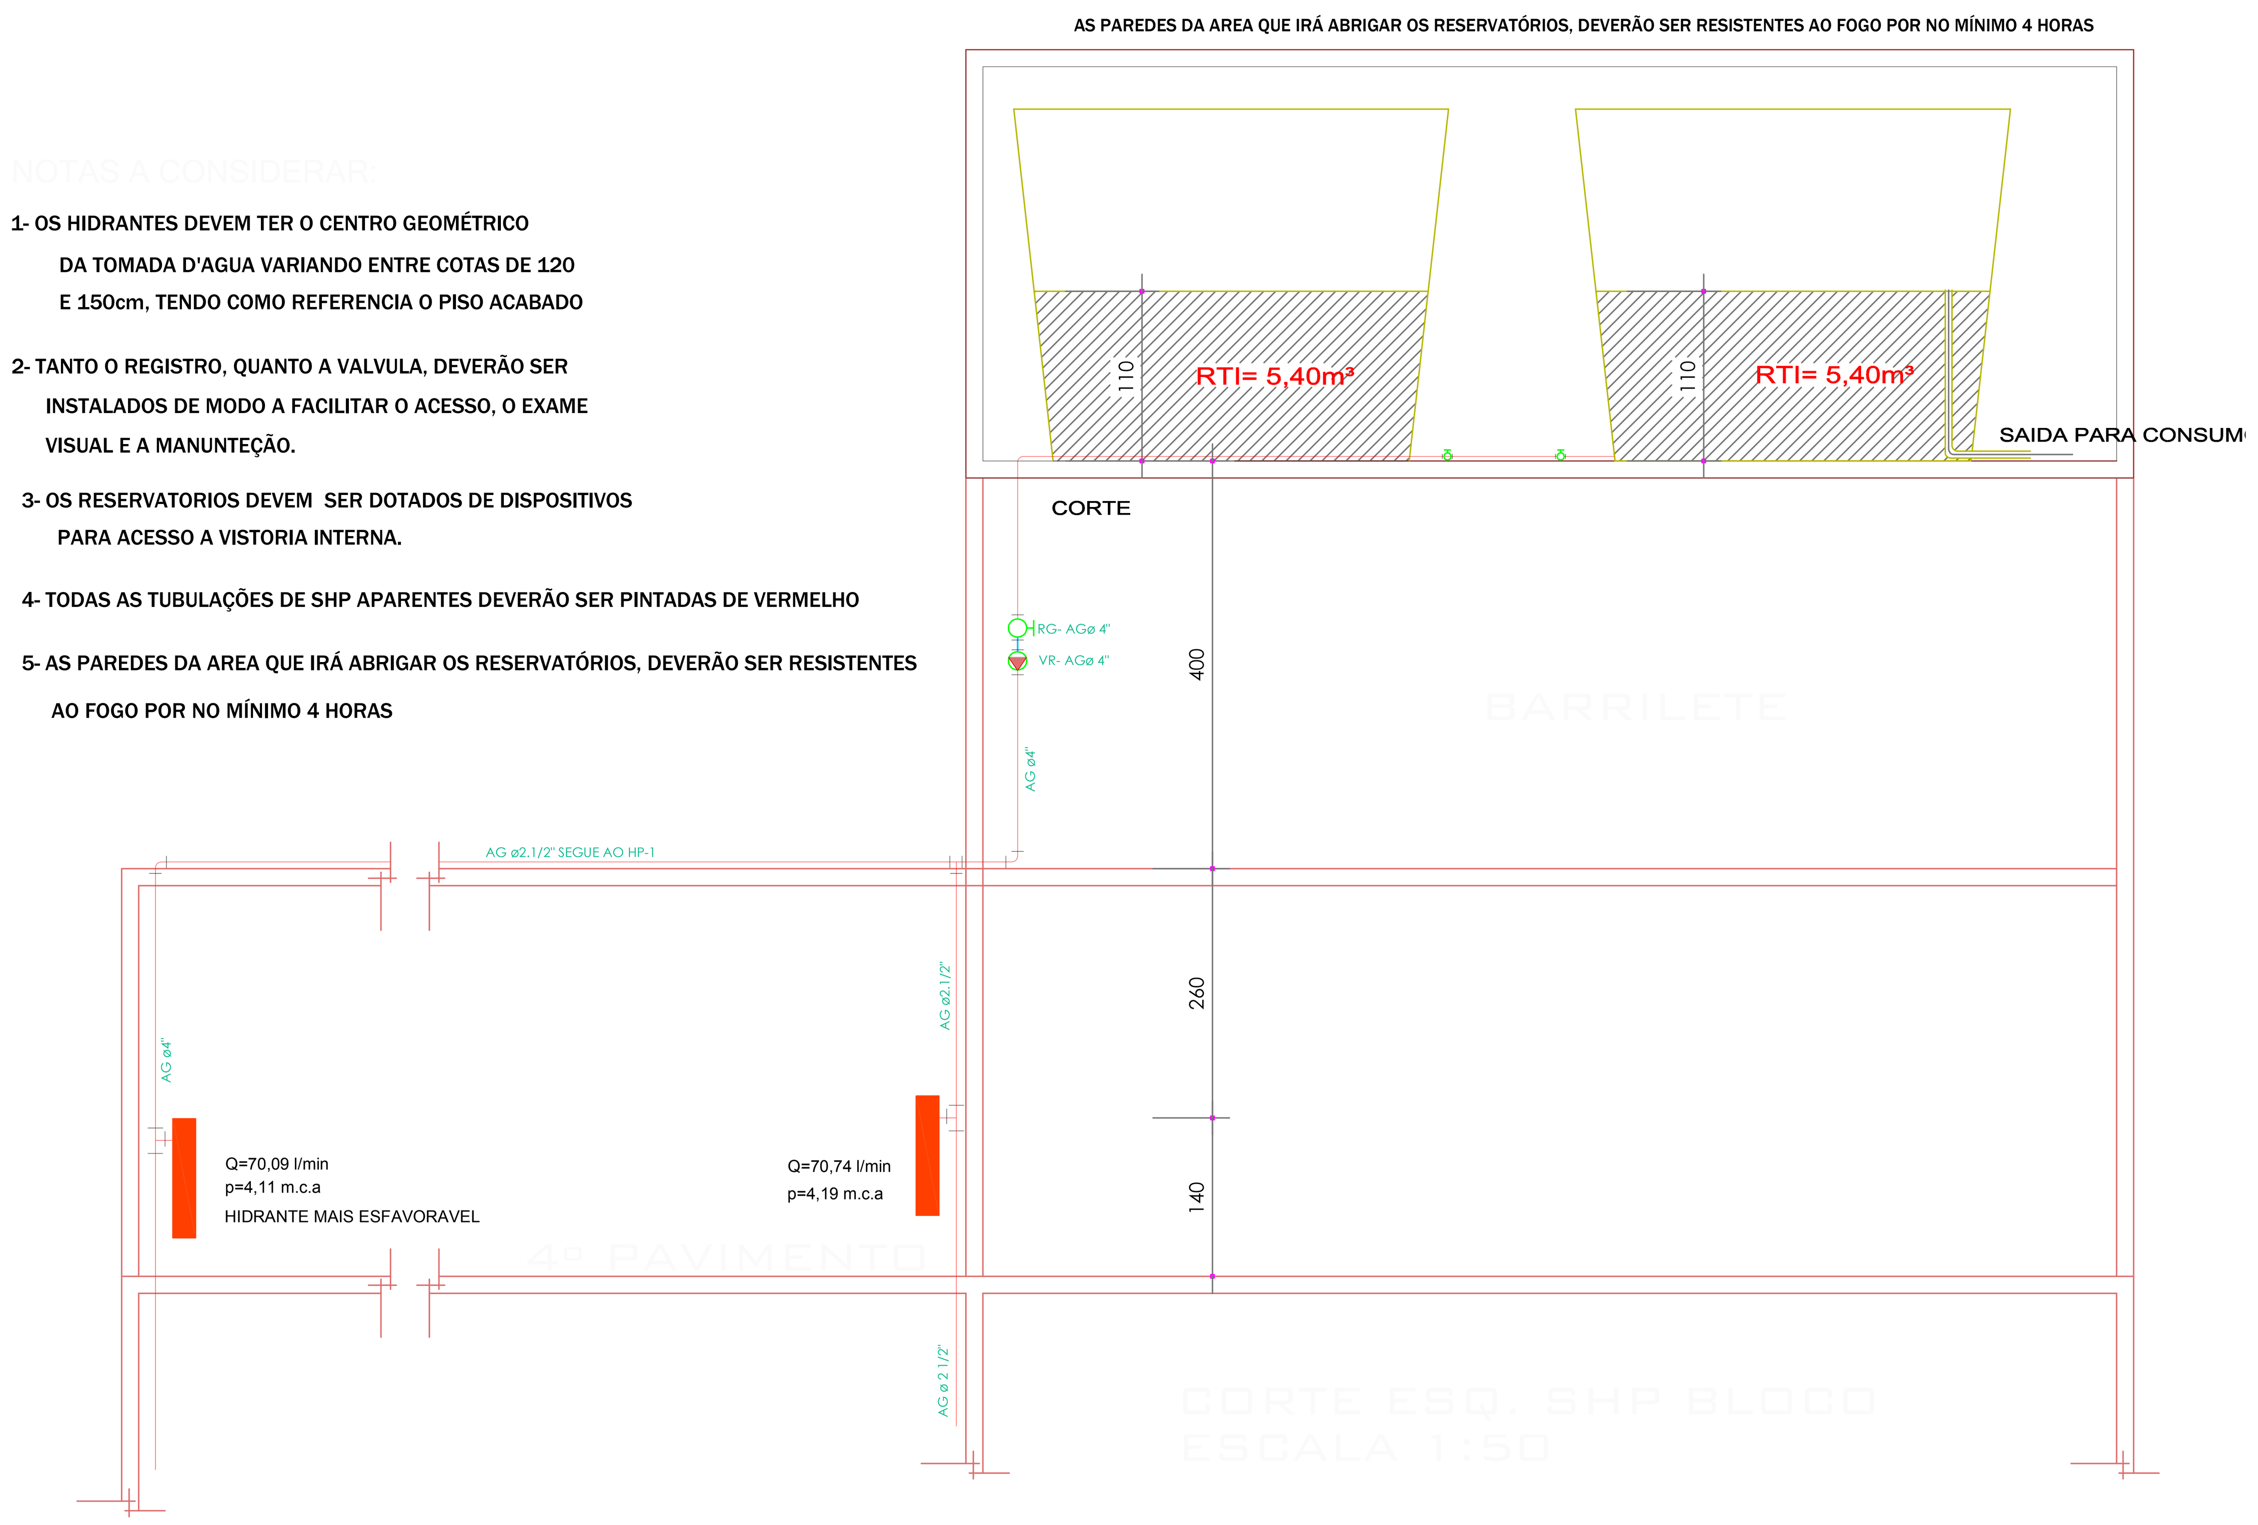

CORTE ESQ. SHP BLOCO
ESCALA 1:50

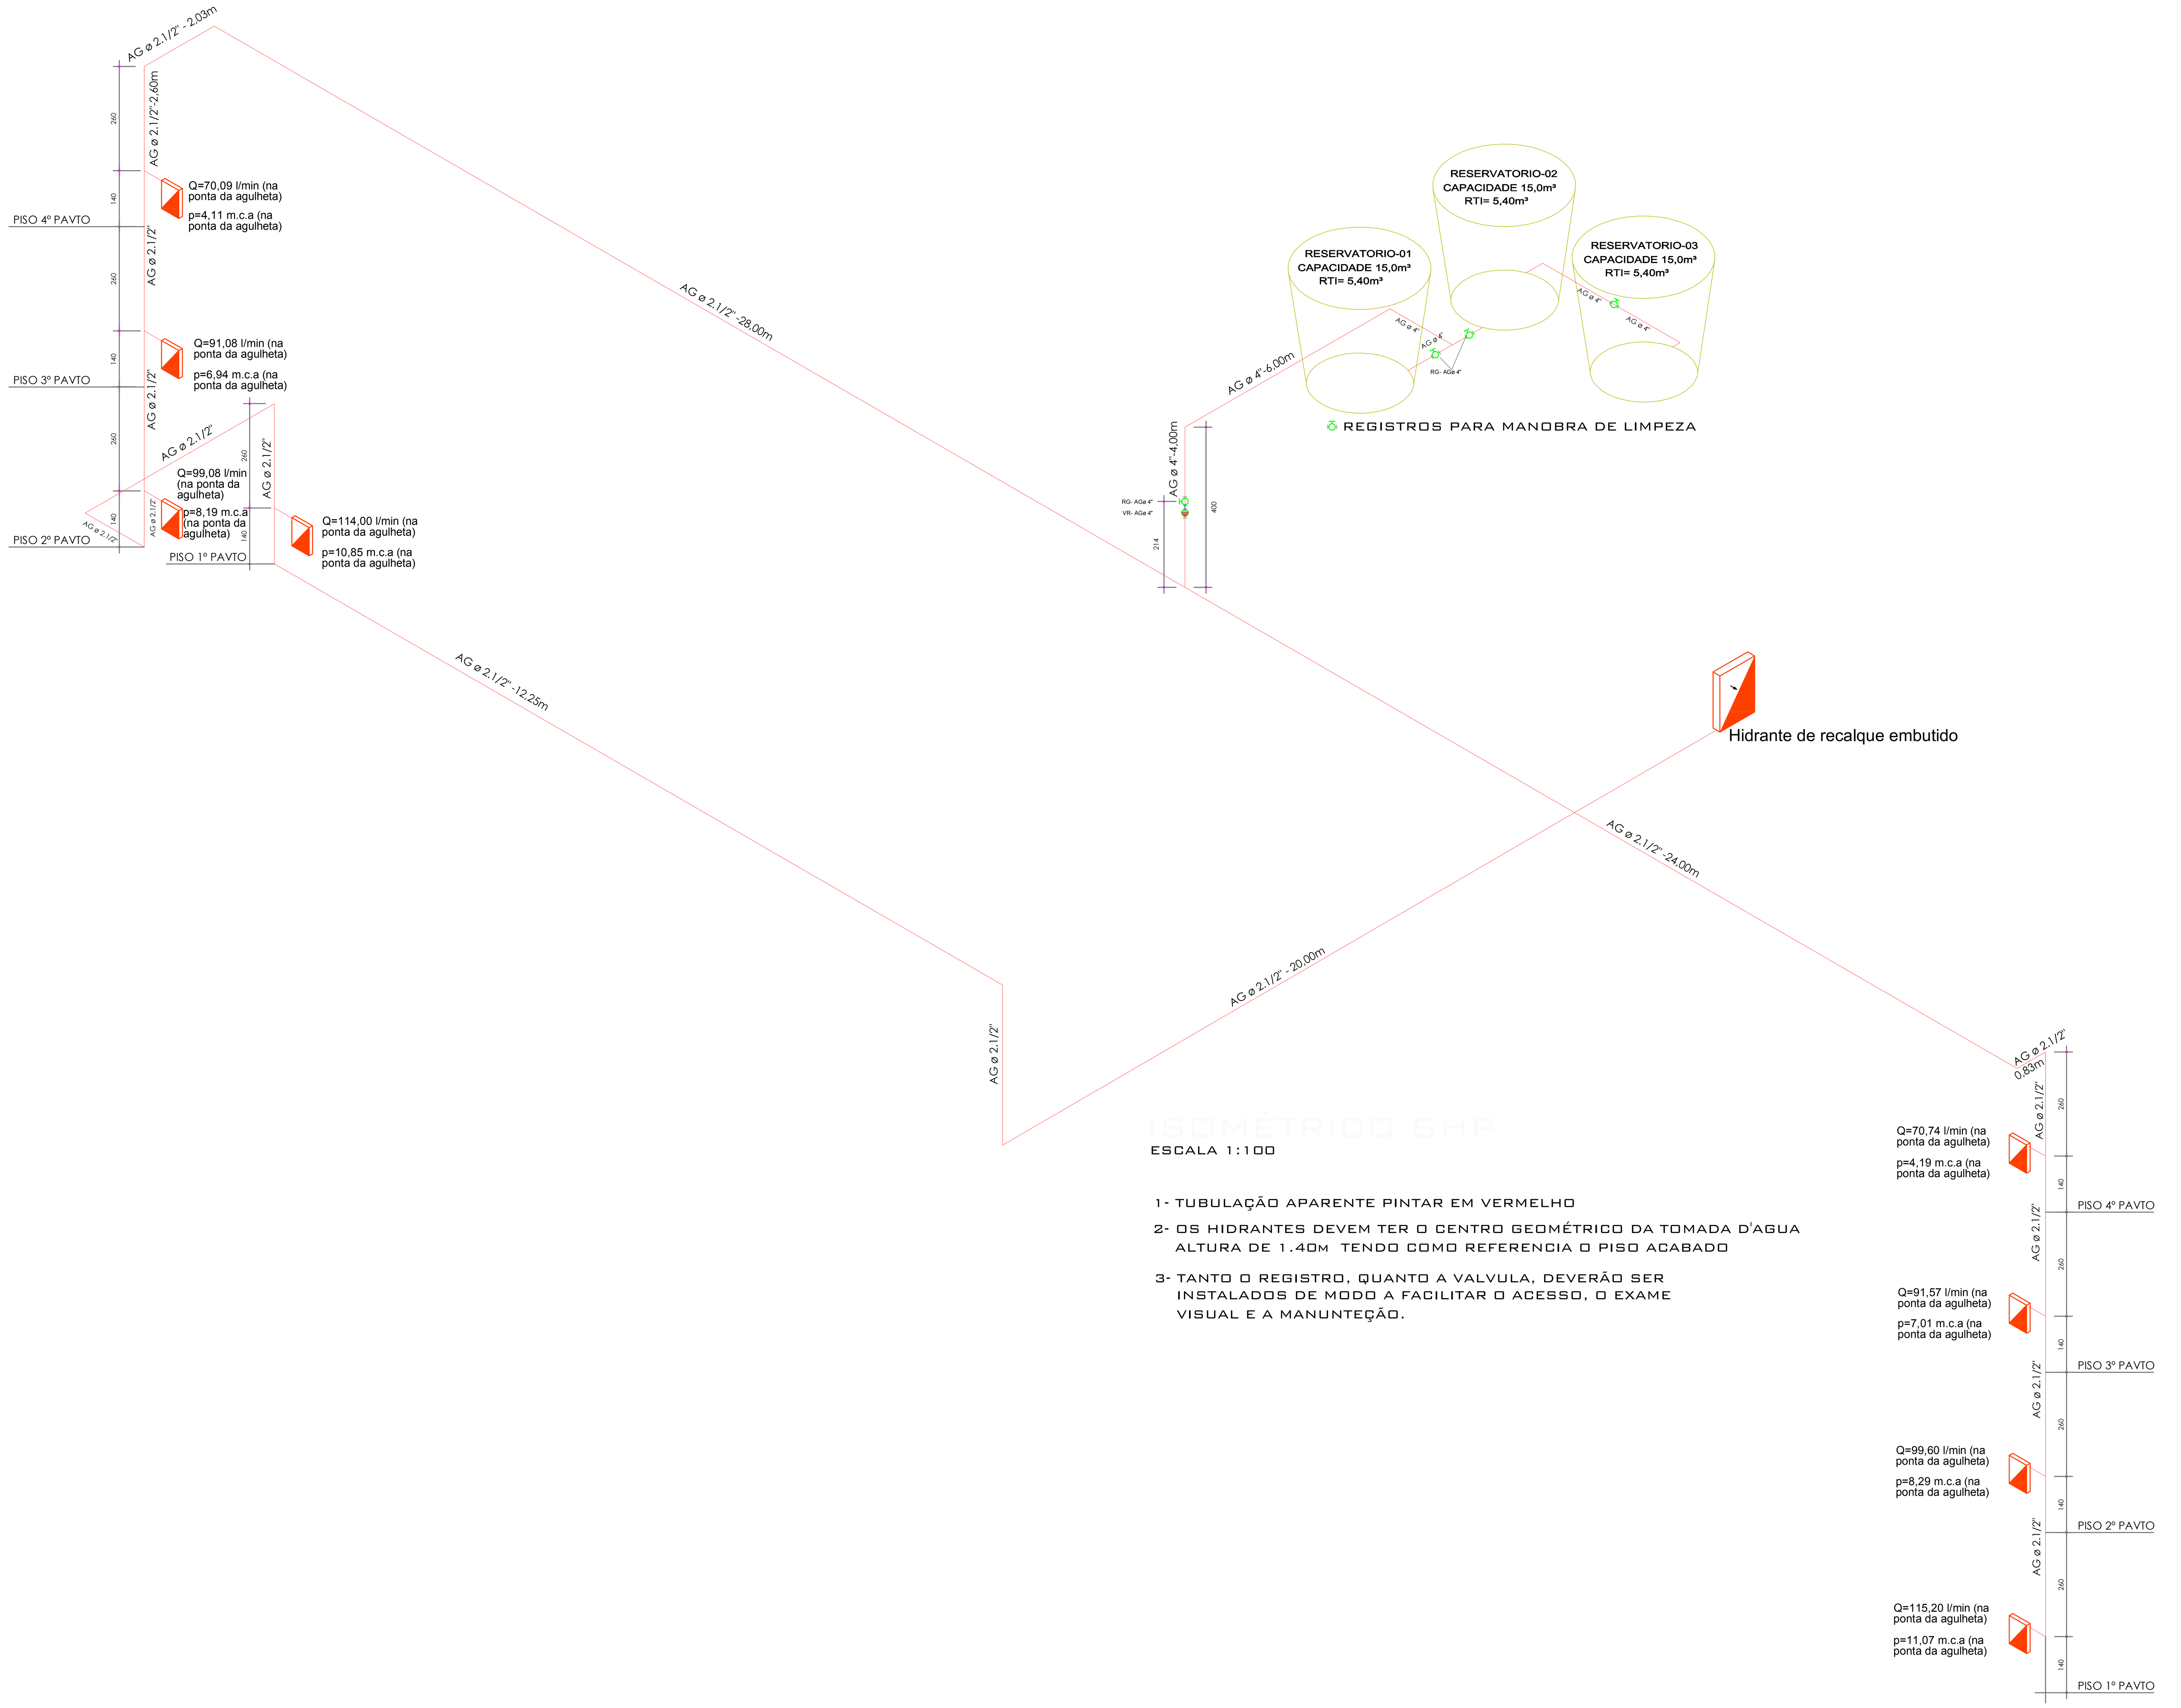

ISOMÉTRICO SHP
ESCALA 1:100

1- TUBULAÇÃO APARENTE PINTAR EM VERMELHO

2- OS HIDRANTES DEVEM TER O CENTRO GEOMÉTRICO DA TOMADA D'AGUA ALTURA DE 1.40M TENDO COMO REFERENCIA O PISO ACABADO

3- TANTO O REGISTRO, QUANTO A VALVULA, DEVERÃO SER INSTALADOS DE MODO A FACILITAR O ACESSO, O EXAME VISUAL E A MANUNTEÇÃO.

LEGENDA

- Tubo F°F° Ø 4" - saída para o SHP
- Tubo PVC Ø 32mm - alimentação água pluvial
- Tubo PVC Ø 32mm - alimentação água potável
- Tubo PVC Ø 60mm - saída do extravasor e limpeza
- Tubo PVC Ø 110mm - saída para consumo não potável
- Tubo PVC Ø 40mm - saída para consumo potável
- Hidrante

UFFS UNIVERSIDADE FEDERAL DA FRONTEIRA SUL
Secretaria Especial de Obras-SEO

ENG. CIV. RODRIGO EMMER
CREA/SC 109826-8
RESPONSÁVEL SEO-UFFS

ENG. SANIT. ADEMIR TANCINI
CREA/SC 113590-2
RESPONSÁVEL TÉCNICO

LOCAL: CHAPECÓ - SC	FASE: PROJETO EXECUTIVO	ESCALA: INDICADA
OBRA: BLOCO C	REVISÃO Nº: R01	TAMANHO FOLHA: 1050 X 594
PROJETO: PREVENTIVO DE INCÊNDIO	DATA: 21/03/2018	Nº PRANCHA: SHP 08/10
CONTEÚDO: CORTE SHP BLOCO C DETALHE ISOMÉTRICO	DESENHADO POR: ADEMIR TANCINI	
ENDEREÇO: RODOVIA SC-459, Km 02 - ZONA RURAL	NOME DO ARQUIVO: PRANCHAS PREVENTIVO - ADEMIR.DWG	