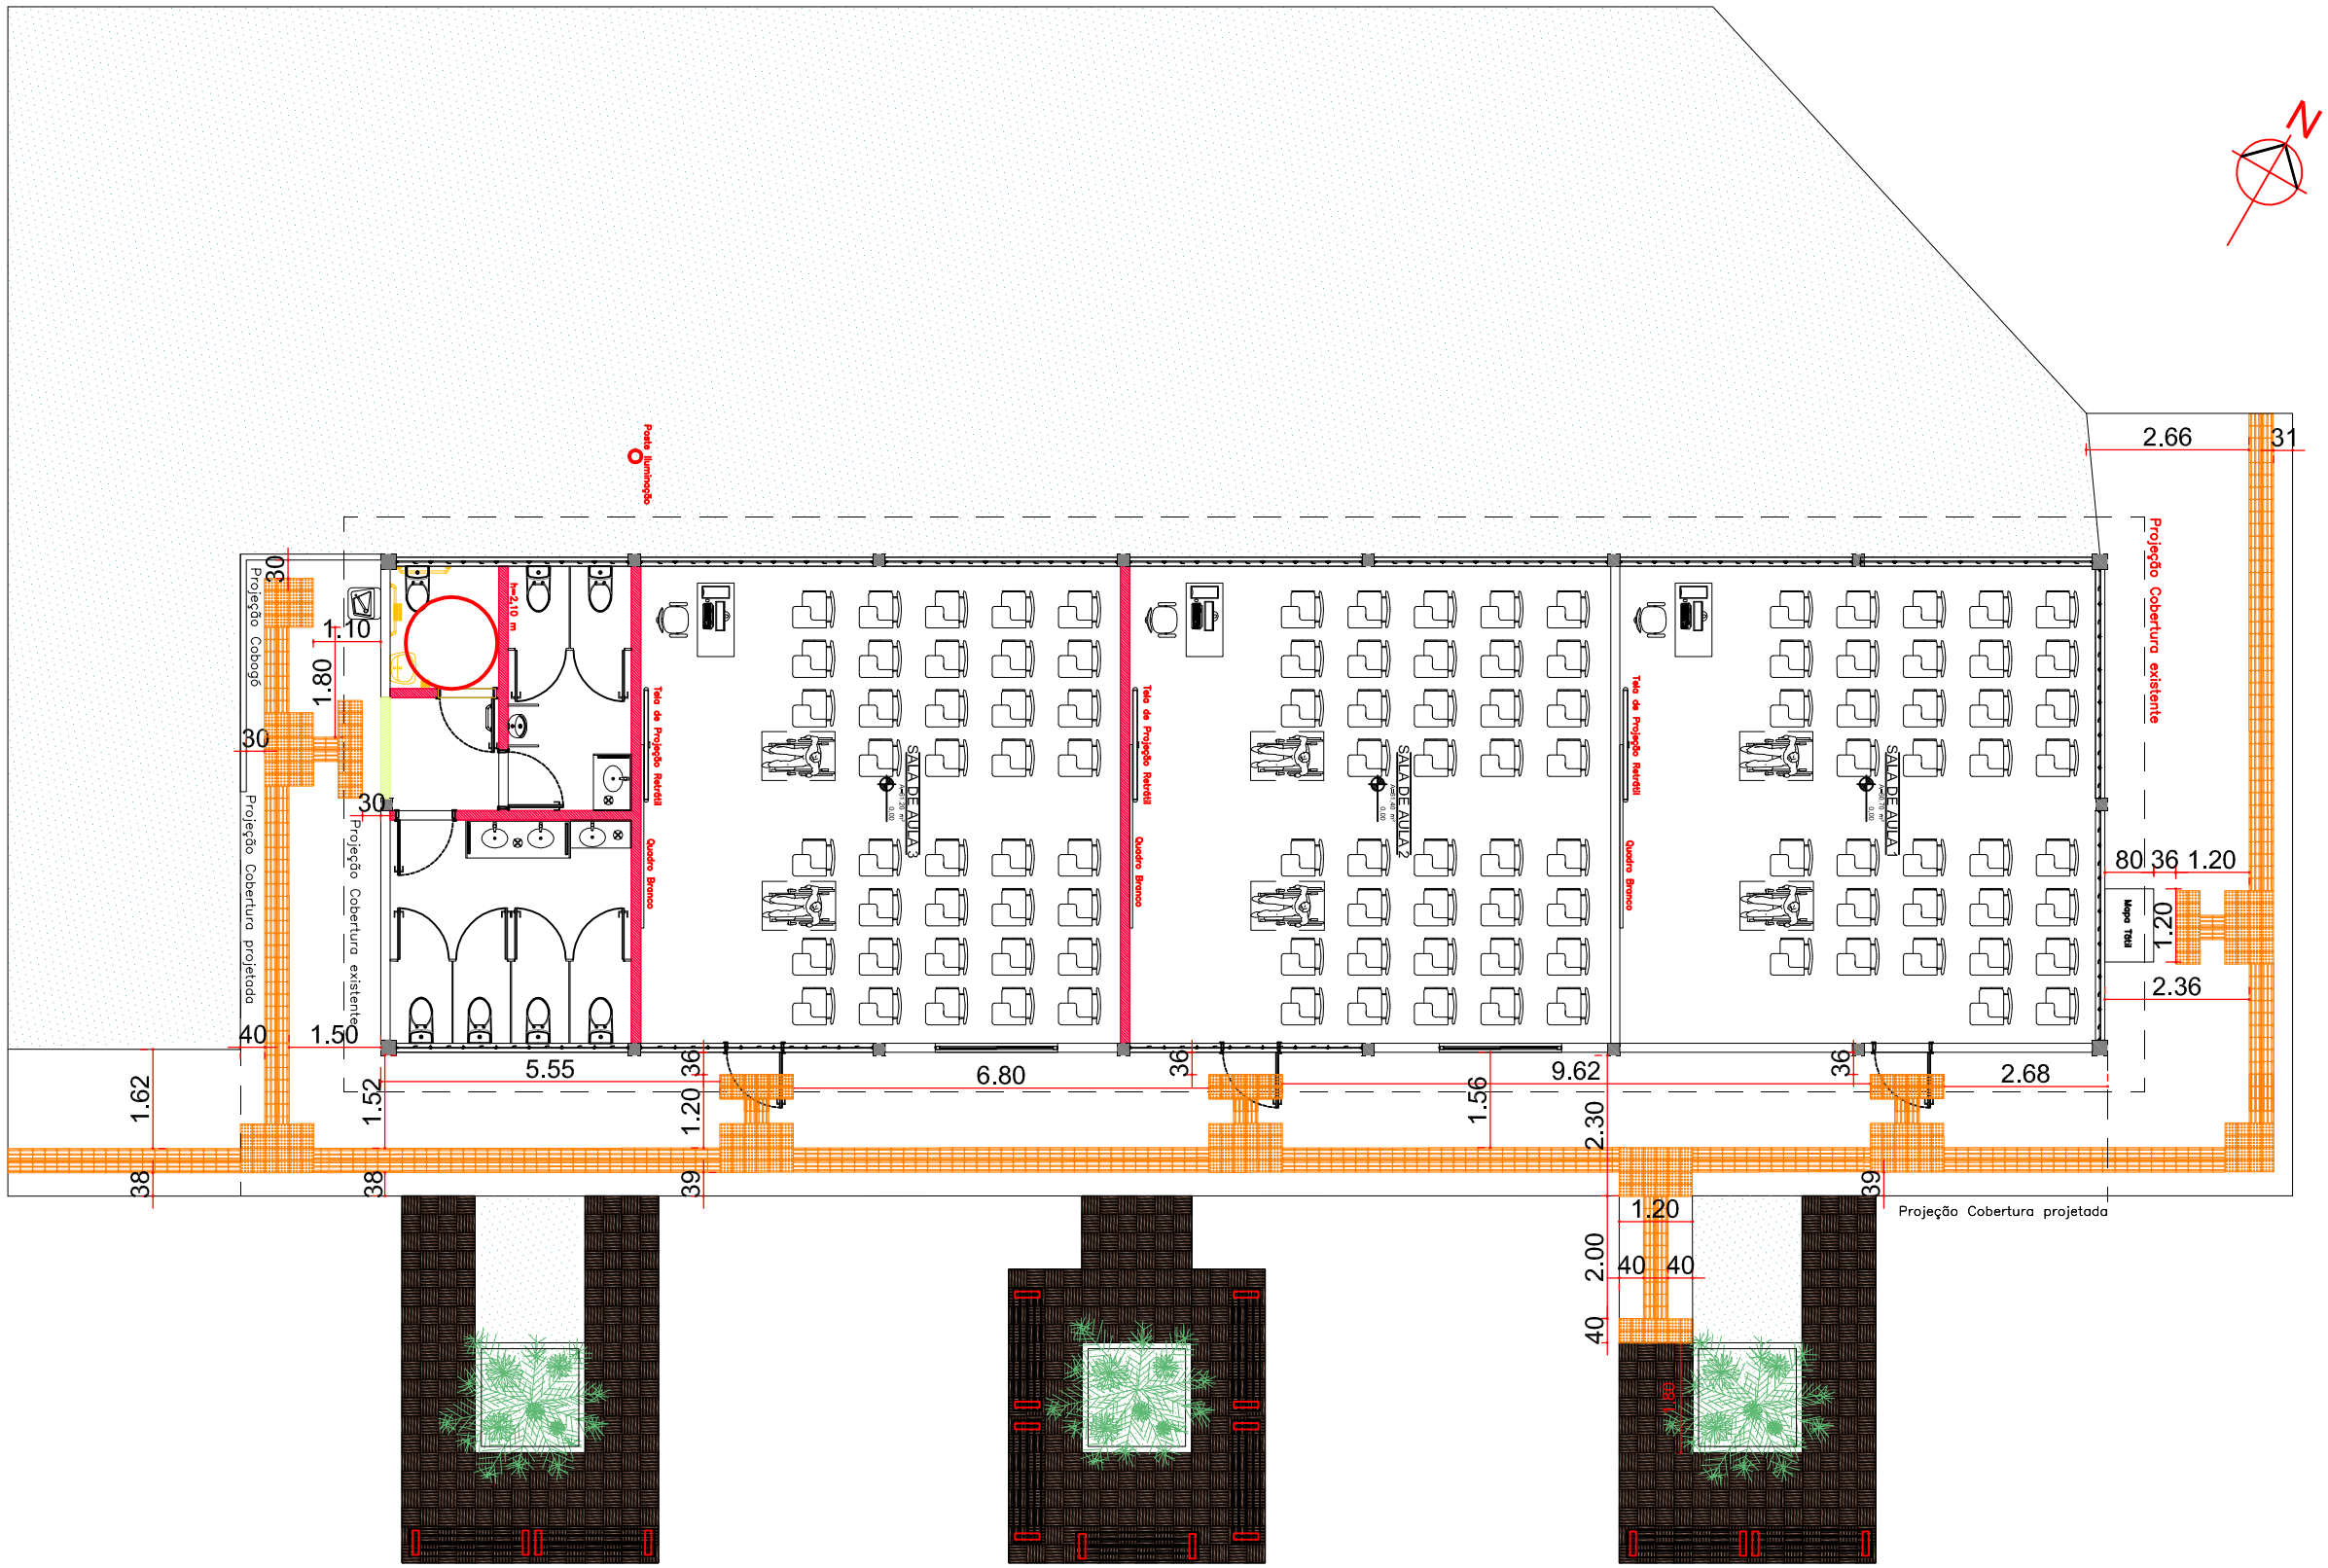

LEGENDA:

- Existente
- A demolir
- A construir

ENG. CIV. RODRIGO EMMER
CREA/SC 109826-8
RESPONSÁVEL SEO-UFFS

Arq.-Urb. WELLINGTON TISCHER
CAU/BR A59629-6 SIAPE: 1639163
RESPONSÁVEL TÉCNICO

UFFS
UNIVERSIDADE FEDERAL DA FRONTEIRA SUL
Secretaria Especial de Obras-SEO

EQUIPE TÉCNICA SECRETARIA ESPECIAL DE OBRAS:

SECRETÁRIO DE OBRAS:	ENG. CIV. RODRIGO EMMER	CREA/SC	109826-8
DIRETOR DE PROJETOS	ARQ. URB. WELLINGTON TISCHER	CAU/BR	A59629-6
DIRETORIA DE OBRAS - SEO:			
CHAPECÓ/SC:	ENG. CIV. FÁBIO ALEX ZENARO	CREA/SC	103121-3
	ENG. ELETRIC. MATHEUS TODESCATT	CREA/SC	111551-1
CERRO LARGO/RS:	ENG. CIV. PAULO ROBERTO HENDGES	CREA/RS	107212
	ENG. CIV. CANISIO ROQUE SCHMIDT	CREA/RS	43769
ERECHIM/RS:	ENG. CIV. JULIANA ANA CHIARELLO	CREA/RS	127986
LARANJEIRAS DO SUL/PR:	ENG. CIV. FÁBIO ONETTA	CREA/PR	84187-D
REALEZA/PR:	ENG. CIV. FABRICIO BALESTRIN	CREA/PR	127466
DIRETORIA DE PROJETOS - SEO:			
ARQ. URB. ADRIANA FREITAG MIGOTT		CAU/BR	A41125-6
ENG. CIV. FÁBIO CORREA GASPARETTO		CREA/SC	067202-5
ENG. ELETRIC. SILVIO ANTONIO TESTONI		CREA/SC	094939-8
ENG. ELETRIC. VICTOR LACERDA DA SILVA		CREA/SC	143788-6
ENG. SANIT. ADEMIR TANCINI		CREA/SC	113590-2
ENG. MEC. DANIEL ESPIG		CREA/SC	114137-4
TEC. MEC. GIOVANI FÁVERO		CREA/SC	093527-0
TEC. ELETROTEC. DIEGO GNOATTO		CREA/SC	119381-4
TEC. ADM. RAFAEL GRIESBELER			
TEC. ADM. SCHEYLA MARIA CARDINAL			
A.T.I. LEANDRO PEREIRA			

LOCAL:
PASSO FUNDO - RS

OBRA:
ANEXO I

PROJETO:
ARQUITETÔNICO

CONTEÚDO:
DIMENSIONAMENTO DE PODOTÁTEIS

ENDEREÇO:
RUA CAPITÃO ARAÚJO, S/N, CENTRO

DESENHADO POR:
TAINARA GASTALDO

NOME DO ARQUIVO:
ANEXO-I_UFFS_PF_PE_ARQ_IMPLANTACAO.DWG

FASE:
PROJETO EXECUTIVO

REVISÃO Nº: RXX

DATA: 10/09/2018

ESCALA: X:XX

TAMANHO FOLHA: A3

Nº PRANCHA:
ARQ 06/10