01

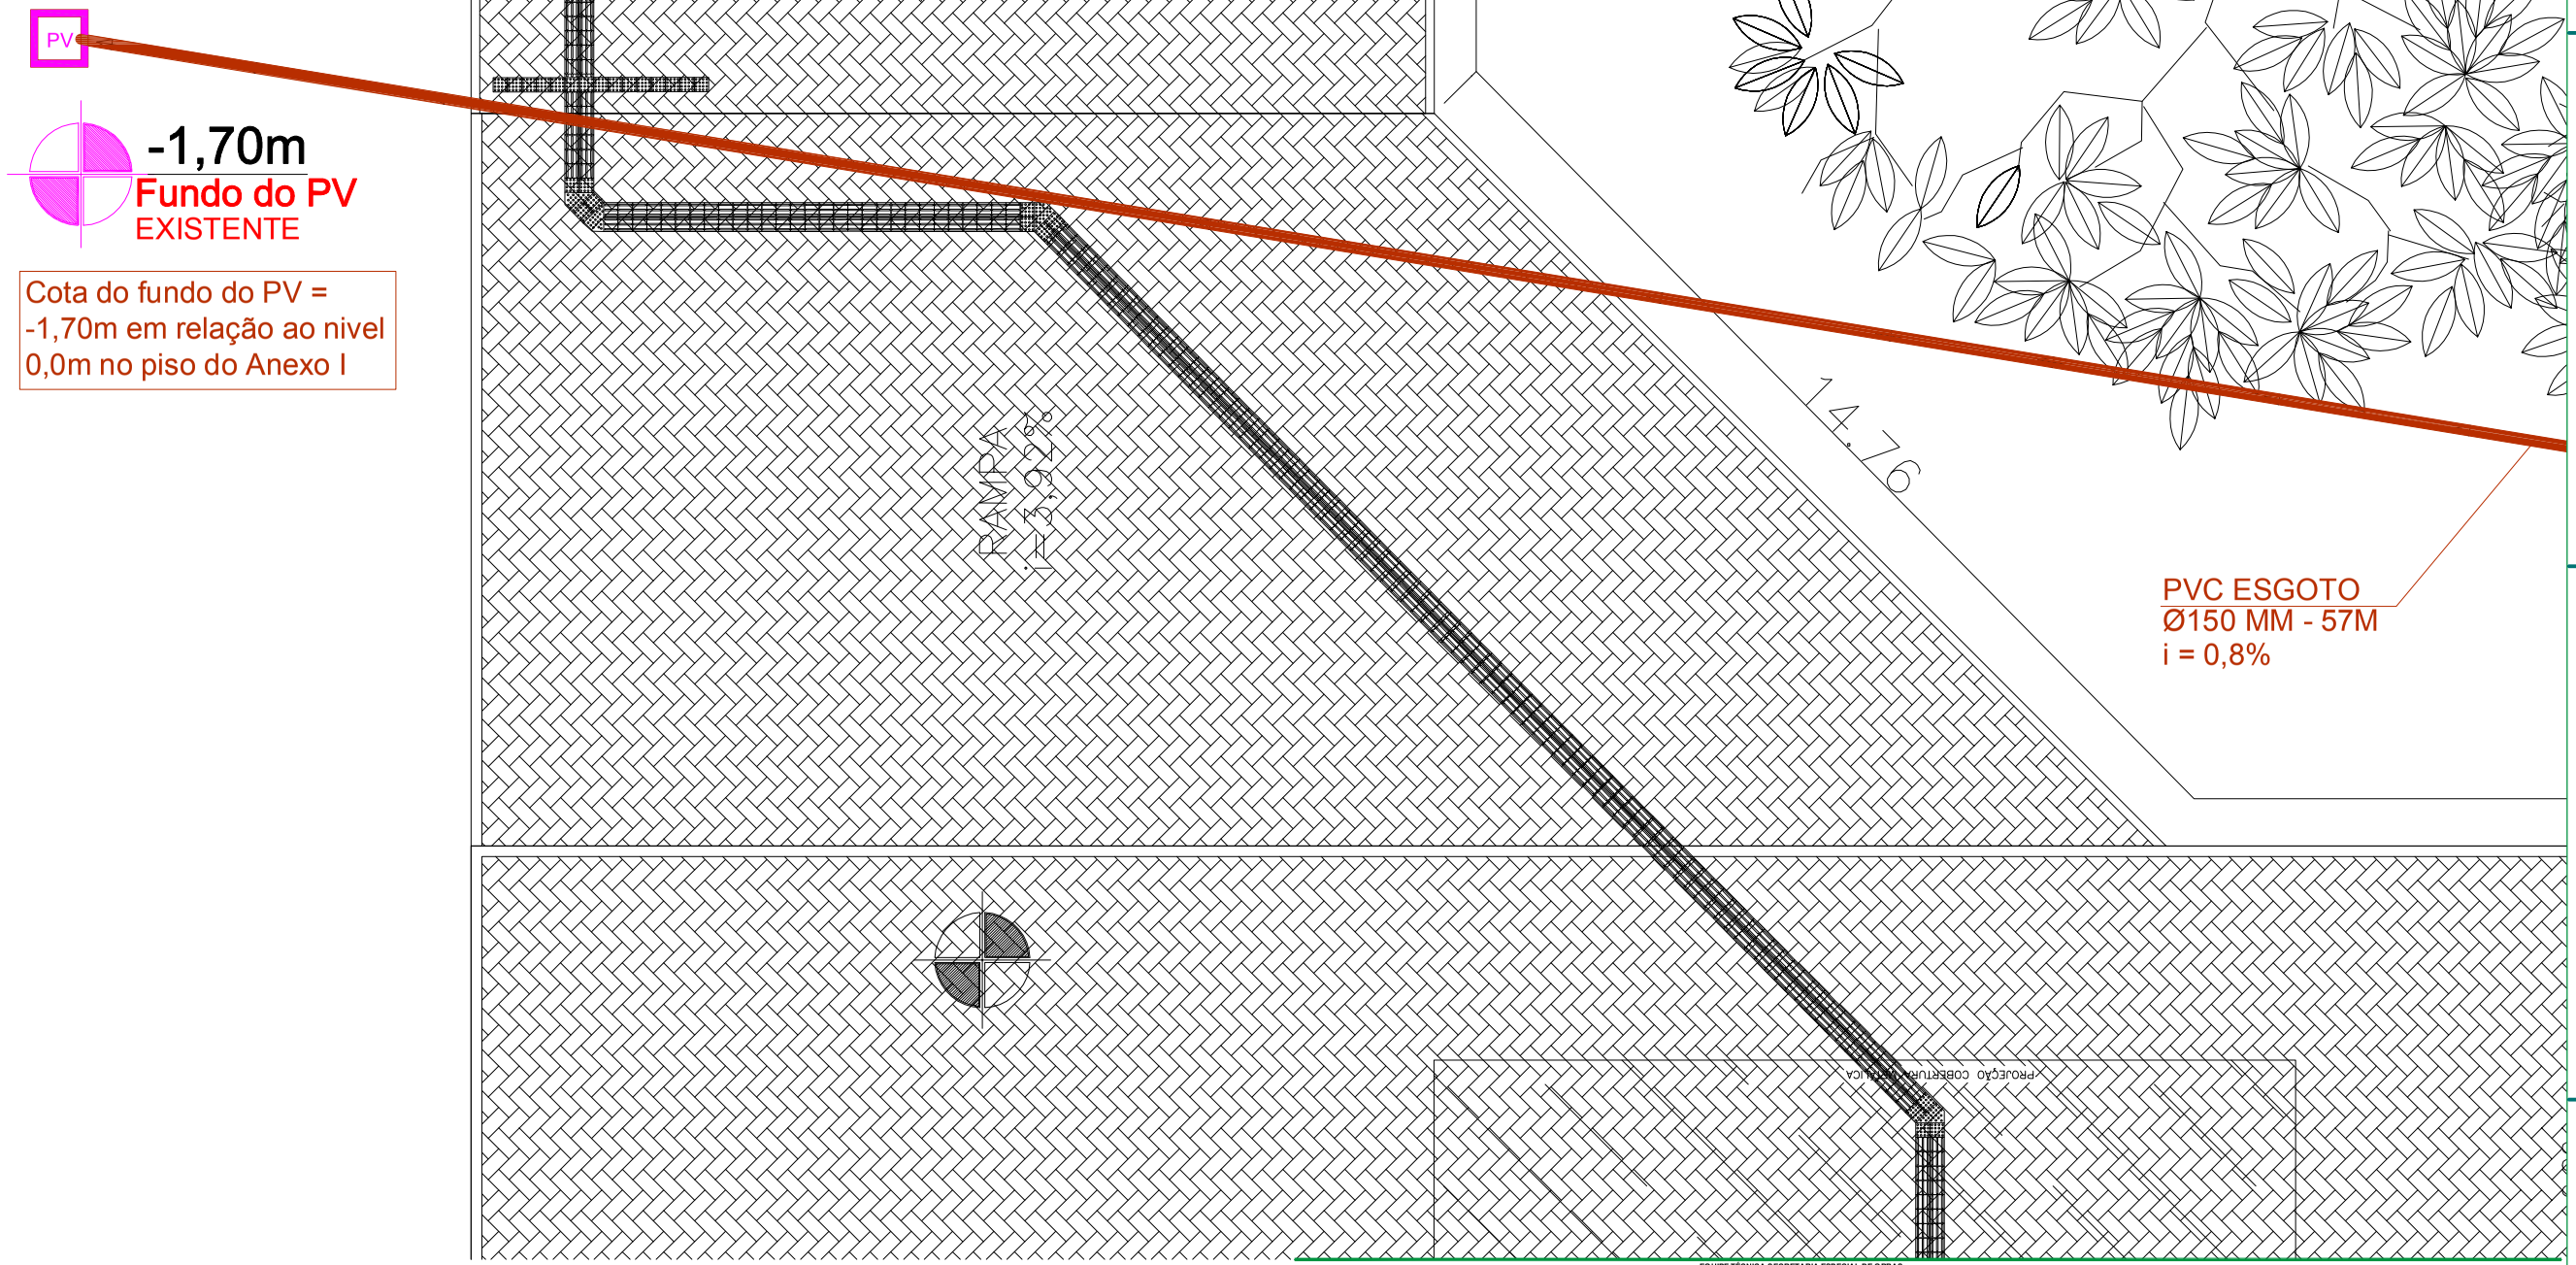

ENG. CIV. RODRIGO EMMER
CREA/SC 109826-8
RESPONSÁVEL SEO-UFFS

ENG. SANIT. ADEMIR TANCINI
CREA/SC 113590-2
RESPONSÁVEL TÉCNICO

UFFS
UNIVERSIDADE FEDERAL DA FRONTEIRA SUL
Secretaria Especial de Obras-SEO
Avenida Fernando Machado, nº 108 E - Bloco 2 Sala 22 05
Centro, Chapecó, SC - Cx Postal 1 - CEP 89802-210 - Fone (49) 2049-3113 / 2049-3114
Site Oficial: www.uffs.edu.br

EQUIPE TÉCNICA SECRETARIA ESPECIAL DE OBRAS:

SECRETÁRIO DE OBRAS:	ENG. CIV. RODRIGO EMMER	CREA/SC	109826-8
DIRETOR DE PROJETOS	ARQ. URB. WELLINGTON TISCHER	CAU/BR	A59929-9
DIRETORIA DE OBRAS - SEO:			
CHAPECÓ/SC:	ENG. CIV. FÁBIO ALEX ZENARO	CREA/SC	103121-3
	ENG. ELETRIC. MATHEUS TODESCATT	CREA/SC	111551-1
CERRO LARGO/RS:	ENG. CIV. PAULO ROBERTO HENDGES	CREA/RS	107012
	ENG. CIV. CANISIO ROQUE SCHMIDT	CREA/RS	43769
ERECHIM/RS:	ENG. CIV. JULIANA ANA CHIARELLO	CREA/RS	127986
LARANJEIRAS DO SUL/PR:	ENG. CIV. FÁBIO ONETTA	CREA/PR	84187-D
REALEZA/PR:	ENG. CIV. FABRICIO BALESTRIN	CREA/PR	127466
DIRETORIA DE PROJETOS - SEO:			
ARQ. URB. ADRIANA FREITAG MIGOTT		CAU/BR	A41125-6
ENG. CIV. FÁBIO CORREA GASPARETTO		CREA/SC	067202-5
ENG. ELETRIC. SILVIO ANTONIO TESTON		CREA/SC	094939-8
ENG. ELETRIC. VICTOR LACERDA DA SILVA		CREA/SC	143788-6
ENG. SANIT. ADEMIR TANCINI		CREA/SC	113590-2
ENG. MEC. DANIEL ESPIG		CREA/SC	114137-1
TEC. MEC. GIOVANI FAVERO		CREA/SC	093527-0
TEC. ELETROTEC. DIEGO GNOATTO		CREA/SC	119381-4
TEC. ADM. RAFAEL GREBELER			
TEC. ADM. SCHEYLA MARIA CARDINAL			
A.T. I. LEANDRO PEREIRA			

LOCAL:
PASSO FUNDO - RS

OBRA:
ANEXO I

PROJETO:
HIDROSSANITÁRIO

CONTEÚDO:
IMPLANTAÇÃO

ENDEREÇO:
RUA CAPITÃO ARAÚJO, 20, CENTRO

DESENHADO POR:
ADEMIR TANCINI

NOME DO ARQUIVO:
ANEXO+I_UFFS_PF_PE_HID_IMPLANTACAO.DWG

FASE:
PROJETO EXECUTIVO

REVISÃO Nº: R01

DATA: 20/08/2018

ESCALA: S/E

TAMANHO FOLHA: A3

Nº PRANCHA:
HID 02/07