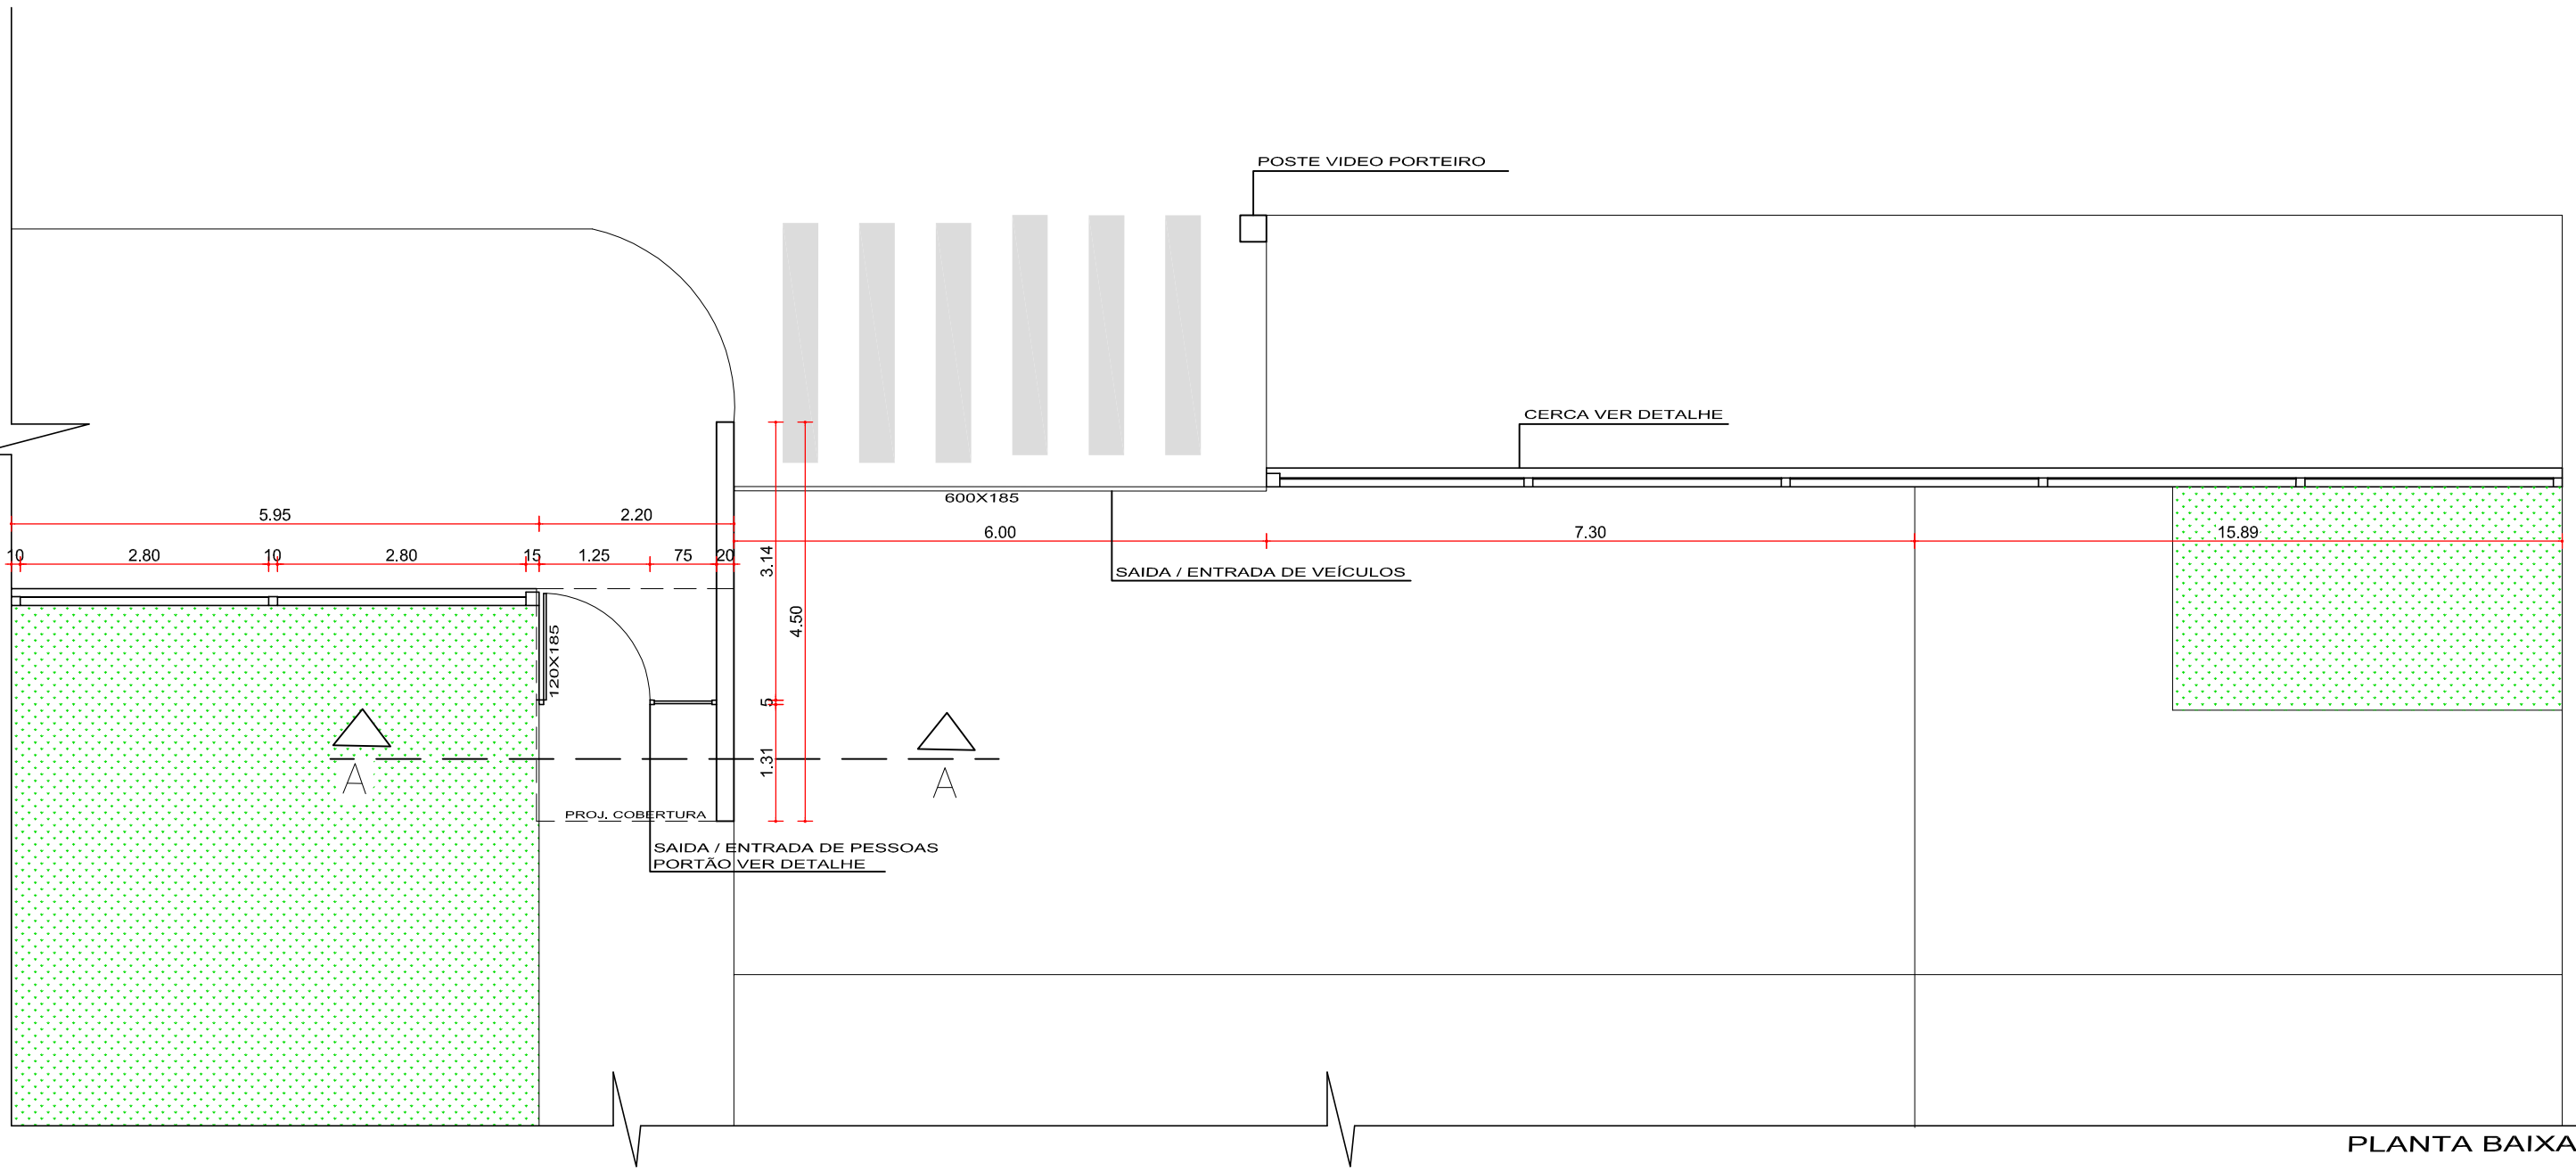

PLANTA BAIXA

ENG. CIV. RODRIGO EMMER
CREA/SC 109826-6
RESPONSÁVEL SEO-UFFS

Arq. Urb. WELLINGTON TISCHER
CAU/BR A596294 SIAPE: 1639163
RESPONSÁVEL TÉCNICO

UFFS
UNIVERSIDADE FEDERAL DA FRONTEIRA SUL
Secretaria Especial de Obras-SEO

EQUIPE TÉCNICA SECRETARIA ESPECIAL DE OBRAS:

SECRETÁRIO DE OBRAS:	ENG. CIV. RODRIGO EMMER CREA/SC 109826-6
DIRETOR DE PROJETOS	ARQ. URB. WELLINGTON TISCHER CAU/BR A596294

DIRETORIA DE OBRAS - SEO:

CHAPECÓ/SC:	ENG. CIV. FÁBIO ALEX ZENARO CREA/SC 103121-0
	ENG. ELETRIC. MATHEUS TODESCATT CREA/SC 111551-1
CERRO LARGO/RS:	ENG. CIV. PAULO ROBERTO HENDGES CREA/RS 107012
	ENG. CIV. CAMBIO ROQUE SCHMIDT CREA/RS 43769
ERECHIM/RS:	ENG. CIV. JULIANA ANA CHIARELLO CREA/RS 127986
LARANJEIRAS DO SUL/PR:	ENG. CIV. FÁBIO ONETTA CREA/PR 84182-D
REALEZA/PR:	ENG. CIV. FABRICIO BALESTRIN CREA/PR 127466

DIRETORIA DE PROJETOS - SEO:

ARQ. URB. ADRIANA FREITAG MIGOTT	CAU/BR	A41125-6
ENG. CIV. FÁBIO CORREA GASPARETTO	CREA/SC	067202-6
ENG. ELETRIC. SILVIO ANTONIO TESTONI	CREA/SC	094939-8
ENG. ELETRIC. VÍCTOR LACERDA DA SILVA	CREA/SC	143788-6
ENG. SANIT. ADEMIR TANCHI	CREA/SC	115590-2
ENG. MEC. DANIEL ESPIG	CREA/SC	114137-1
TEC. MEC. GIOVANI FÁVERO	CREA/SC	080527-0
TEC. ELETROTEC. DIEGO GNOATTO	CREA/SC	119381-4
TEC. ADM. RAFAEL GRIEBELER		
TEC. ADM. SCHEYLA MARIA CARDINAL		
A.T.I. LEANDRO PEREIRA		

LOCAL:
REALEZA - PR

OBRA:
CERCAMENTO HOSPITAL VETERINÁRIO

PROJETO:
ARQUITETÔNICO

CONTEÚDO:
PLANTA BAIXA PORTARIA

ENDEREÇO:
AVENIDA EDMUNDO GAIEVSKI, S/N

DESENHADO POR:
DIONATHA LISCANO RODRIGUES

NOME DO ARQUIVO:
CERCAMENTO_UFFS_RE_PB_EST+PORTARIA.DWG

FASE:
PROJETO BÁSICO

REVISÃO Nº: RXX

DATA: 21/01/2019

ESCALA: 0

TAMANHO FOLHA: A3

N° PRANCHA:
ARQ 04/11