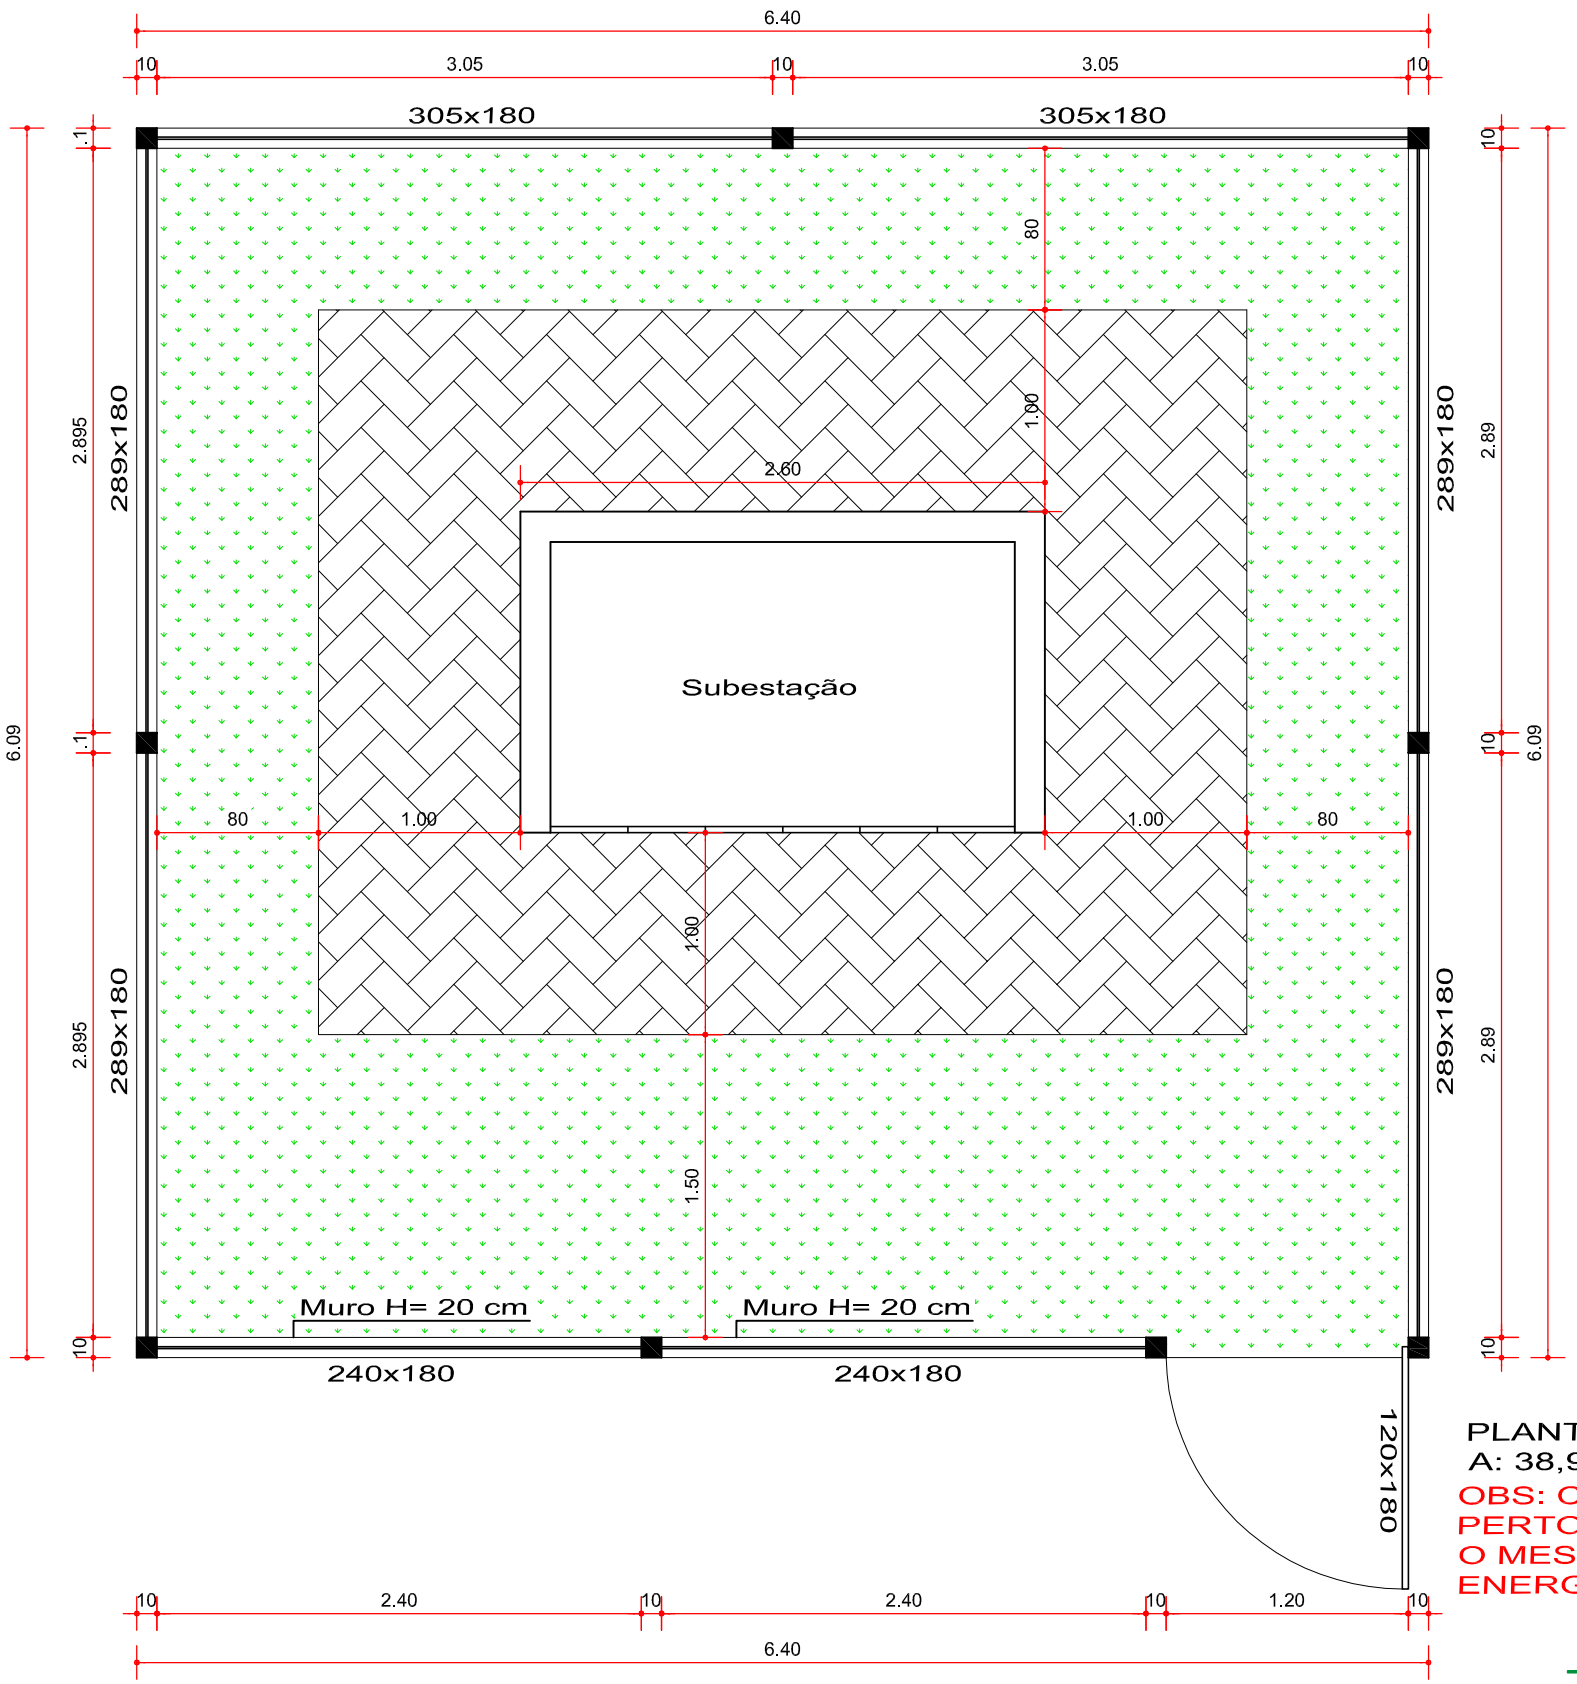

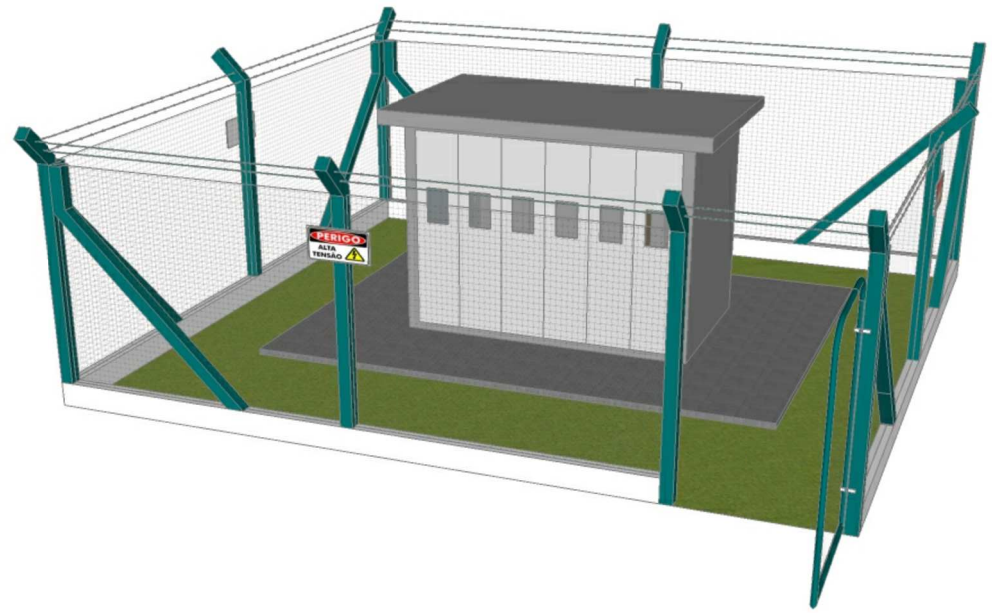

PLANTA BAIXA SUBESTAÇÃO
A: 38,97 m²

OBS: CUIDAR AO ESCAVAR PERTO DO CERCAMENTO, POIS O MESMO POSSUI CABOS ENERGIZADOS

ENG. CIV. RODRIGO EMMER
CREA/SC 109826-8
RESPONSÁVEL SEO-UFFS

Arq. Urb. WELLINGTON TISCHER
CAU/BR A59629-9 SIAPE: 1639183
RESPONSÁVEL TÉCNICO

UFFS
UNIVERSIDADE FEDERAL DA FRONTEIRA SUL
Secretaria Especial de Obras-SEO

EQUIPE TÉCNICA SECRETARIA ESPECIAL DE OBRAS:

SECRETÁRIO DE OBRAS: ENG. CIV. RODRIGO EMMER CREA/SC 109826-8
DIRETOR DE PROJETOS ARQ. URB. WELLINGTON TISCHER CAU/BR A59629-9

DIRETORIA DE OBRAS - SEO:

CHAPECÓ/SC: ENG. CIV. FÁBIO ALEX ZENARO CREA/SC 103121-3; ENG. ELETRIC. MATHEUS TODESCATT CREA/SC 111551-1; ENG. CIV. PAULO ROBERTO HENDGES CREA/RS 107012
CERRO LARGO/RS: ENG. CIV. CANISIO ROQUE SCHMIDT CREA/RS 43769
ERECHIM/RS: ENG. CIV. JULIANA ANA CHIARELLO CREA/RS 127986
LARANJEIRAS DO SUL/PR: ENG. CIV. FÁBIO ONETTA CREA/PR 84187-D
REALEZA/PR: ENG. CIV. FABRÍCIO BALESTRIN CREA/PR 127466

DIRETORIA DE PROJETOS - SEO:

ARQ. URB. ADRIANA FREITAG MIGOTT	CAU/BR	A41125-6
ENG. CIV. FÁBIO CORREA GASPARETTO	CREA/SC	067202-5
ENG. ELETRIC. SÉLVIO ANTONIO TESTON	CREA/SC	094039-8
ENG. ELETRIC. VÍCTOR LACERDA DA SILVA	CREA/SC	143788-6
ENG. SANIT. ADEMIR TANCIN	CREA/SC	115590-2
ENG. MEC. DANIEL ESPIG	CREA/SC	114137-1
TEC. MEC. GIOVANI FÁVERO	CREA/SC	093527-0
TEC. ELETROTEC. DIEGO GNOATTO	CREA/SC	119381-4
TEC. ADM. RAFAEL GRIEBELER		
TEC. ADM. SCHEYLA MARIA CARDINAL		
A.T.I. LEANDRO PEREIRA		

LOCAL:
REALEZA - PR

OBRA:
CERCAMENTO HOSPITAL VETERINÁRIO

PROJETO:
ARQUITETÔNICO

CONTEÚDO:
PLANTA BAIXA SUBESTAÇÃO

ENDEREÇO:
AVENIDA EDMUNDO GAIEVSKI, S/N

DESENHADO POR:
DIONATHA LISCANO RODRIGUES

NOME DO ARQUIVO:
CERCAMENTO_UFFS_RE_PB_EST+GERADORES.DWG

FASE:
PROJETO BÁSICO

REVISÃO Nº: RXX

DATA: 22/01/2019

ESCALA: X:XX

TAMANHO FOLHA: A3

N° PRANCHA:
ARQ 07/11