


Mourões de concreto curvo, 10x10cm com curva de 0,40m, espaçamento de 3m, cravados 0,5m.

8 fios de arame  
farpado galvanizado  
14BWG , classe 250.

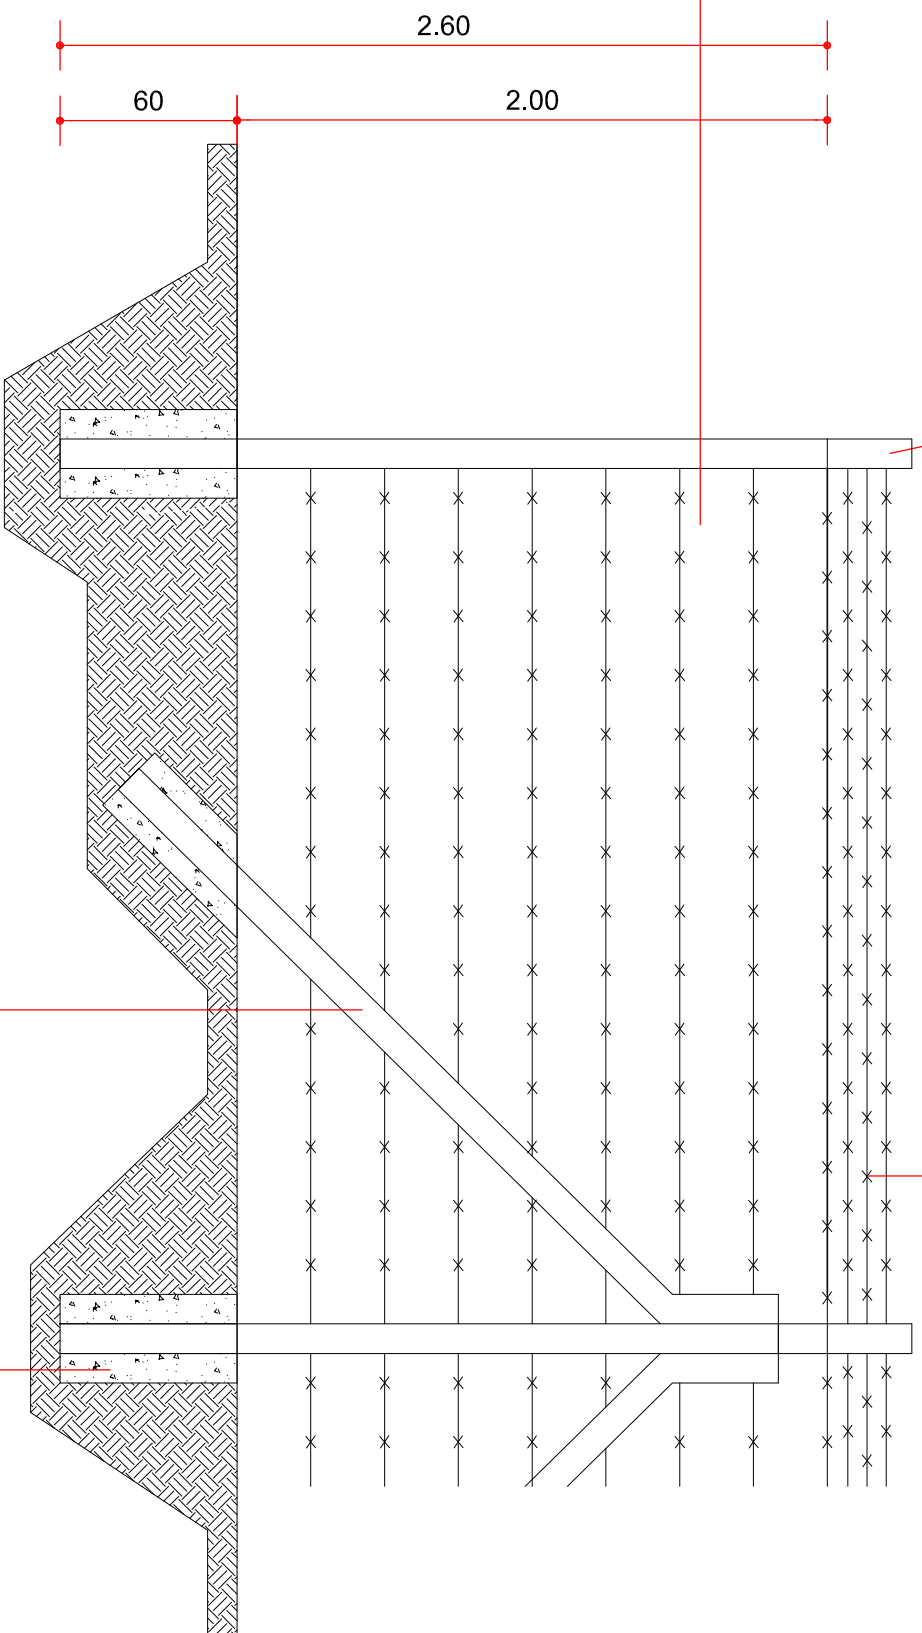

3 fios de arame  
farpado galvanizado  
14BWG , classe 250.

Escora pré moldada em concreto de  $10 \times 10 \text{ cm}$ ,  $h=2,30 \text{ m}$  colocadas a cada 30 metros, em início e fim e em mudança de direção da cerca.

Concreto magro para lastro,  
traço 1:4,5:4,5 (cimento, areia  
média, brita 1)

[illegible]