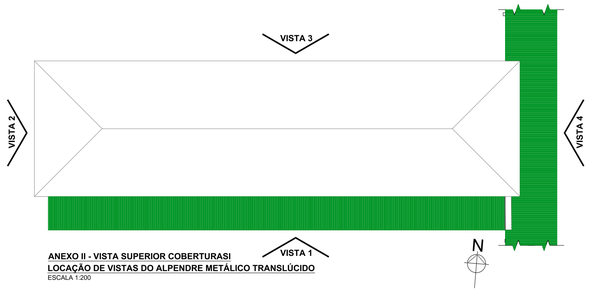

ANEXO II - VISTA SUPERIOR COBERTURASI
LOCAÇÃO DE VISTAS DO ALPENDRE METÁLICO TRANSLÚCIDO
ESCALA 1:200

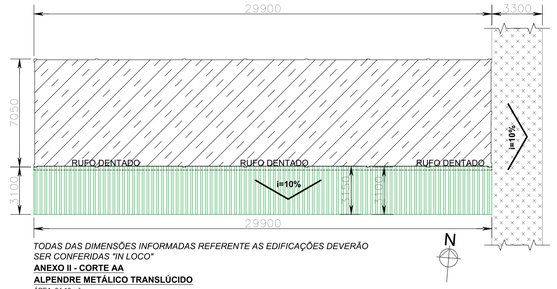

TODAS DAS DIMENSÕES INFORMADAS REFERENTE AS EDIFICAÇÕES DEVERÃO SER CONFERIDAS "IN LOCO"
ANEXO II - CORTE AA
ALPENDRE METÁLICO TRANSLÚCIDO
ÁREA: 94,10 m²
ESCALA 1:200

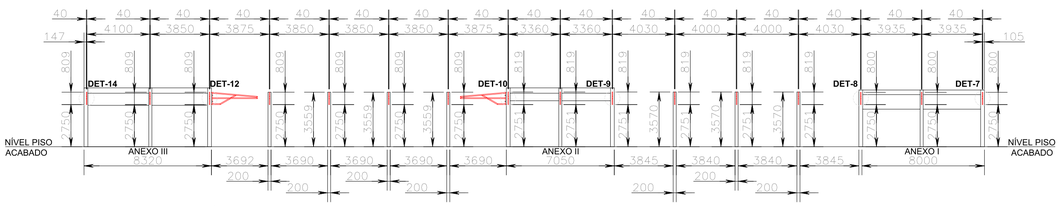

LOCAÇÃO DE TESOURAS METÁLICAS ANEXO I, ANEXO II, ANEXO III E INTERLIGAÇÃO ANEXOS
ALPENDRE METÁLICO TRANSLÚCIDO
ESCALA 1:200

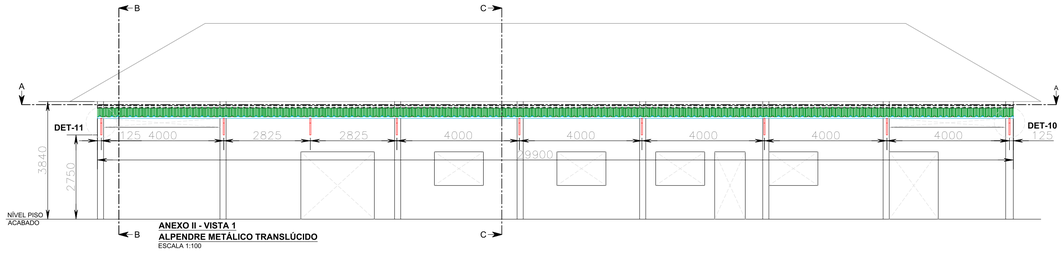

ANEXO II - VISTA 1
ALPENDRE METÁLICO TRANSLÚCIDO
ESCALA 1:100

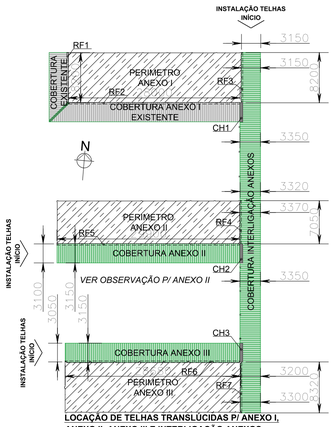

LOCAÇÃO DE TELHAS TRANSLÚCIDAS P/ ANEXO I, ANEXO II, ANEXO III E INTERLIGAÇÃO ANEXOS
ALPENDRE METÁLICO TRANSLÚCIDO
ESCALA 1:500

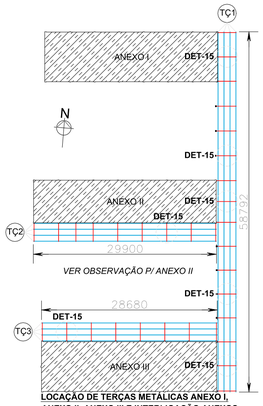

LOCAÇÃO DE TERÇAS METÁLICAS ANEXO I, ANEXO II, ANEXO III E INTERLIGAÇÃO ANEXOS
ALPENDRE METÁLICO TRANSLÚCIDO
ESCALA 1:500

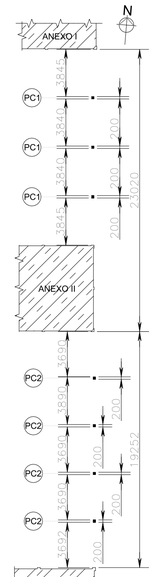

LOCAÇÃO DE PILARETES DE CONCRETO P/ FIXAÇÃO DE TESOURAS METÁLICAS DA COBERTURA DE INTERLIGAÇÃO ENTRE ANEXOS
ALPENDRE METÁLICO TRANSLÚCIDO
ESCALA 1:250

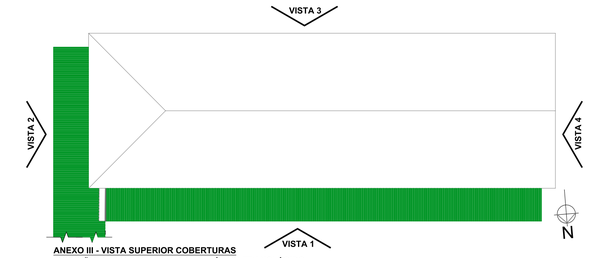

ANEXO III - VISTA SUPERIOR COBERTURAS
LOCAÇÃO DE VISTAS ALPENDRE METÁLICO TRANSLÚCIDO
ESCALA 1:200

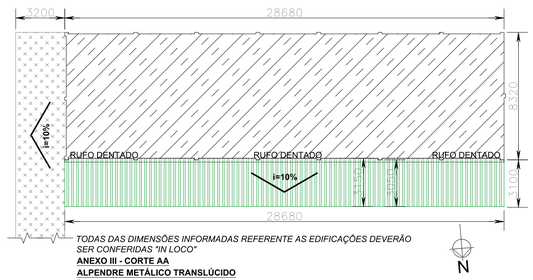

TODAS DAS DIMENSÕES INFORMADAS REFERENTE AS EDIFICAÇÕES DEVERÃO SER CONFERIDAS "IN LOCO"
ANEXO III - CORTE AA
ALPENDRE METÁLICO TRANSLÚCIDO
ÁREA COBERTURA: 91,58 m²
ESCALA 1:200

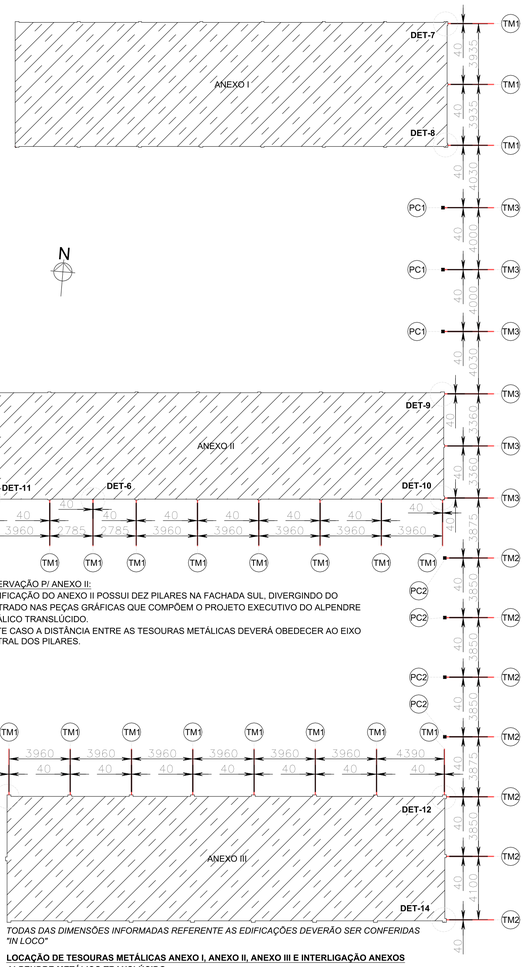

TODAS DAS DIMENSÕES INFORMADAS REFERENTE AS EDIFICAÇÕES DEVERÃO SER CONFERIDAS "IN LOCO"

LOCAÇÃO DE TESOURAS METÁLICAS ANEXO I, ANEXO II, ANEXO III E INTERLIGAÇÃO ANEXOS
ALPENDRE METÁLICO TRANSLÚCIDO
ESCALA 1:200

OBSERVAÇÃO P/ ANEXO II:
A EDIFICAÇÃO DO ANEXO II POSSUI DEZ PILARES NA FACHADA SUL, DIVERGINDO DO ILUSTRADO NAS PEÇAS GRÁFICAS QUE COMPÕEM O PROJETO EXECUTIVO DO ALPENDRE METÁLICO TRANSLÚCIDO.
NESTE CASO A DISTÂNCIA ENTRE AS TESOURAS METÁLICAS DEVERÁ OBEDECER AO EIXO CENTRAL DOS PILARES.

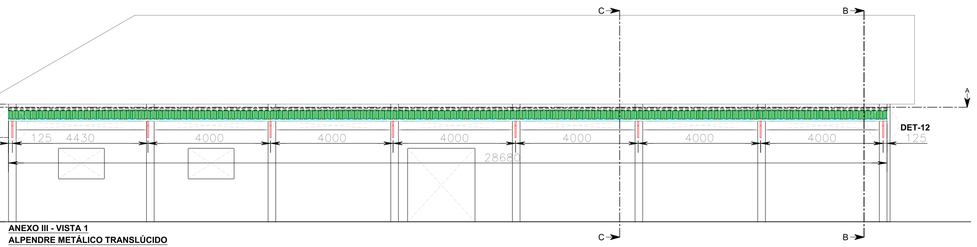

ANEXO III - VISTA 1
ALPENDRE METÁLICO TRANSLÚCIDO
ESCALA 1:100

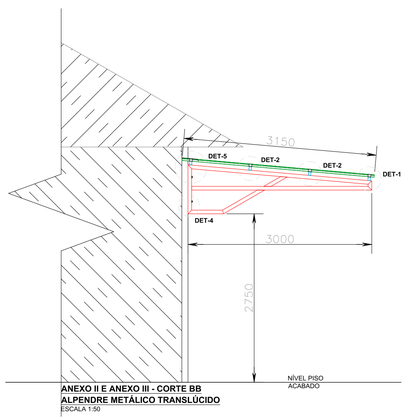

ANEXO II E ANEXO III - CORTE BB
ALPENDRE METÁLICO TRANSLÚCIDO
ESCALA 1:50

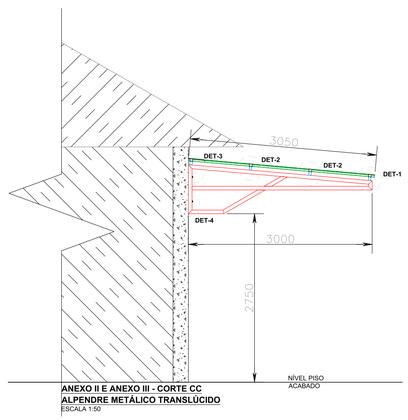

ANEXO II E ANEXO III - CORTE CC
ALPENDRE METÁLICO TRANSLÚCIDO
ESCALA 1:50

TABELA 1 – QUANTITATIVOS TELHAS TRANSLÚCIDAS E ACABAMENTOS

ITEM	DESCRIÇÃO	TOTAL	UNIDADE
TP1	TELHA TRAPEZOIDAL TRANSLÚCIDA, EM POLICARBONATO COMPACTO, ALTURA TRAPÉZIO =40mm, ESP. 1,0mm, COR CRISTAL, DIMENSÕES 1080x3150mm (ÚTIL 980mm)	69	pçs
TP2	TELHA TRAPEZOIDAL TRANSLÚCIDA, EM POLICARBONATO COMPACTO, ALTURA TRAPÉZIO =40mm, ESP. 1,0mm, COR CRISTAL, DIMENSÕES 1080x3370mm (ÚTIL 980mm)	24	pçs
TP3	TELHA TRAPEZOIDAL TRANSLÚCIDA, EM POLICARBONATO COMPACTO, ALTURA TRAPÉZIO =40mm, ESP. 1,0mm, COR CRISTAL, DIMENSÕES 1080x3300mm (ÚTIL 980mm)	28	pçs
CT	CALÇO DE APOIO, EM POLIPROPILENO, P/ FIXAÇÃO TELHA TRAPEZOIDAL TP40	980	pçs
CH1	CHAPA VEDAÇÃO DENTADA PERFIL DOBRA "Z", EM ALUZINC, C/ PINTURA COR BRANCA, ESP. 0,50mm, DIMENSÕES P/ CORTE E DOBRA CONFORME PROJETO, L= 3080mm	1	pç
CH2	CHAPA VEDAÇÃO DENTADA PERFIL DOBRA "Z", EM ALUZINC, C/ PINTURA COR BRANCA, ESP. 0,50mm, DIMENSÕES P/ CORTE E DOBRA CONFORME PROJETO, L= 3080mm	1	pç
CH3	CHAPA VEDAÇÃO DENTADA PERFIL DOBRA "Z", EM ALUZINC, C/ PINTURA COR BRANCA, ESP. 0,50mm, DIMENSÕES P/ CORTE E DOBRA CONFORME PROJETO, L= 3040mm	1	pç
RF1	RUFO DENTADO, EM ALUZINC, C/ PINTURA COR BRANCA, ESP. 0,50mm, DIMENSÕES P/ CORTE E DOBRA CONFORME PROJETO, L= 8200mm	1	pç
RF2	RUFO DENTADO, EM ALUZINC, C/ PINTURA COR BRANCA, ESP. 0,50mm, DIMENSÕES P/ CORTE E DOBRA CONFORME PROJETO, L= 28000mm	1	pç
RF3	RUFO DENTADO, EM ALUZINC, C/ PINTURA COR BRANCA, ESP. 0,50mm, DIMENSÕES P/ CORTE E DOBRA CONFORME PROJETO, L= 8200mm	1	pç
RF4	RUFO DENTADO, EM ALUZINC, C/ PINTURA COR BRANCA, ESP. 0,50mm, DIMENSÕES P/ CORTE E DOBRA CONFORME PROJETO, L= 7050mm	1	pç
RF5	RUFO DENTADO, EM ALUZINC, C/ PINTURA COR BRANCA, ESP. 0,50mm, DIMENSÕES P/ CORTE E DOBRA CONFORME PROJETO, L= 29900mm	1	pç
RF6	RUFO DENTADO, EM ALUZINC, C/ PINTURA COR BRANCA, ESP. 0,50mm, DIMENSÕES P/ CORTE E DOBRA CONFORME PROJETO, L= 28680mm	1	pç
RF7	RUFO DENTADO, EM ALUZINC, C/ PINTURA COR BRANCA, ESP. 0,50mm, DIMENSÕES P/ CORTE E DOBRA CONFORME PROJETO, L= 8320mm	1	pç

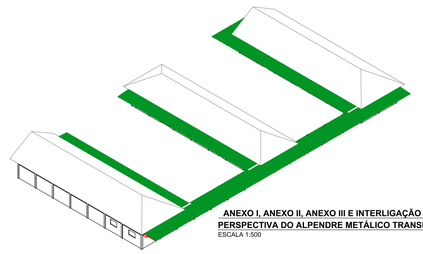

ANEXO I, ANEXO II, ANEXO III E INTERLIGAÇÃO ANEXOS
PERSPECTIVA DO ALPENDRE METÁLICO TRANSLÚCIDO
ESCALA 1:500

SECRETARIA ESPECIAL DE OBRAS:
SECRETÁRIO DE OBRAS: ENG. CIV. RODRIGO EMMER CREA/SC 109826-8
DIRETOR DE PROJETOS: ENG. CIV. FÁBIO CORREA GASPARETTO CREA/SC 067205-5

FISCALIZAÇÃO DE OBRAS:
CHAPECÓ/SC: ENG. CIV. FÁBIO ALEX ZENARO CREA/SC 103121-3
ENG. ELETRIC. MATHEUS TODESCATT CREA/SC 111551-1
CERRO LARGO/RS: ENG. CIV. PAULO ROBERTO HENDGES CREA/RS 107012
ENG. CIV. CANDIDO ROQUE SCHMIDT CREA/RS 42769
ERECHIM/RS: ENG. CIV. JULIANA ANA CHIARELLO CREA/RS 127998
FREDERICO WESTPHALEN/RS: ENG. CIV. FÁBIO GNETTA CREA/RS 84167-D
REALEZA/PR: ENG. CIV. FABRICIO BALESTRIN CREA/PR 127466

DIRETORIA DE PROJETOS - SEO:
ARQ. URB. ADRIAN FREITAS MOOTT CAU/BR - A41125-6
ARQ. URB. WELLINGTON TISCHER CAU/BR - A59629-9
ENG. ELETRIC. SILVIO ANTONIO TESTON CREA/SC 094539-8
ENG. ELETRIC. VICTOR LACERDA DA SILVA CREA/SC 143798-6
ENG. SANIT. ADEMIR TANCINI CREA/SC 113580-2
ENG. MEC. DANIEL ESPIG CREA/SC 114137-1
TEC. MEC. GIOVANI FÁVERO CREA/SC 063037-0
TEC. ELETROTEC. DIEGO GNOATTO CREA/SC 119381-4
A.T.I. LEANDRO PEREIRA

UFFS
UNIVERSIDADE FEDERAL DA FRONTEIRA SUL
Secretaria Especial de Obras-SEO
Avenida Fernando Machado, nº 108 E - Bloco 2 Sala 2.2.05
Centro, Chapecó, SC - Contatos: (Geral) (049) 2101-2113 / (049) 3118 - Site Oficial: www.uffs.edu.br

ENG. CIV. RODRIGO EMMER
CREA/SC 109826-8
RESPONSÁVEL SEO-UFFS

ARQ. URB. WELLINGTON TISCHER
CAU/BR A59629-9
RESPONSÁVEL TÉCNICO

LOCAL: PASSO FUNDO - RS	FASE: PROJETO EXECUTIVO	ESCALA: INDICADA
OBRA: REFORMA CIVIL ANEXO II & ANEXO III	REVISÃO Nº: R01	TAMANHO FOLHA: A1
PROJETO: ALPENDRE METÁLICO TRANSLÚCIDO	DATA: 19/06/2019	Nº PRANCHA: MET 01/02
CONTEÚDO: DETALHES EXECUTIVOS COBERTURA ALPENDRE PAGINAÇÃO DE TELHAS DA COBERTURA	DESENHADO POR: GIOVANI FÁVERO	
ENDEREÇO: RUA CAPITÃO ARAÚJO, Nº 20, CENTRO	NOME DO ARQUIVO: ANEXO-I-II-III_PF_PE_MET_UFFS_ALPENDRE-V-MET.DWG	