

ITEM	DESCRIÇÃO	QUANTIDADE	UNIDADE	CONVERSO	TOTAL	UNIDADE
TR	PERFIL METÁLICO TUBULAR RETANGULAR 40x60mm ESQ. 1,5mm	2,37	kg/mL	20,33	-	-
TO	PERFIL METÁLICO TUBULAR RETANGULAR 20x50mm ESQ. 1,5mm	1,60	kg/mL	26,32	-	-
TS	PARAFUSO METÁLICO SEXTAVADO GALVANIZADO ROSCA	4,52	kg	-	-	-
PT	SOLDEIRA 1/8" (20mm) C/ ARRUELA METÁLICA ABELA LARGA LISA ZINCADA E BUCHA PLÁSTICA EXPANSIVA PI/ CONCRETO	4,52	kg	-	-	-
PI	PINTURA CONFORME ESPECIFICADO EM MEMORIAL	36,350	m²	-	-	-
	PESO TOTAL UNITÁRIO TESOUREA TM1 (TR)	21	TR	20,33	kg	pc/s
	QUANTIDADE TOTAL TESOUREAS TM1 (TR)	21	TR	21	kg	pc/s
	PESO TOTAL TESOUREAS TM1 (TR)	429,65	kg	429,65	kg	kg



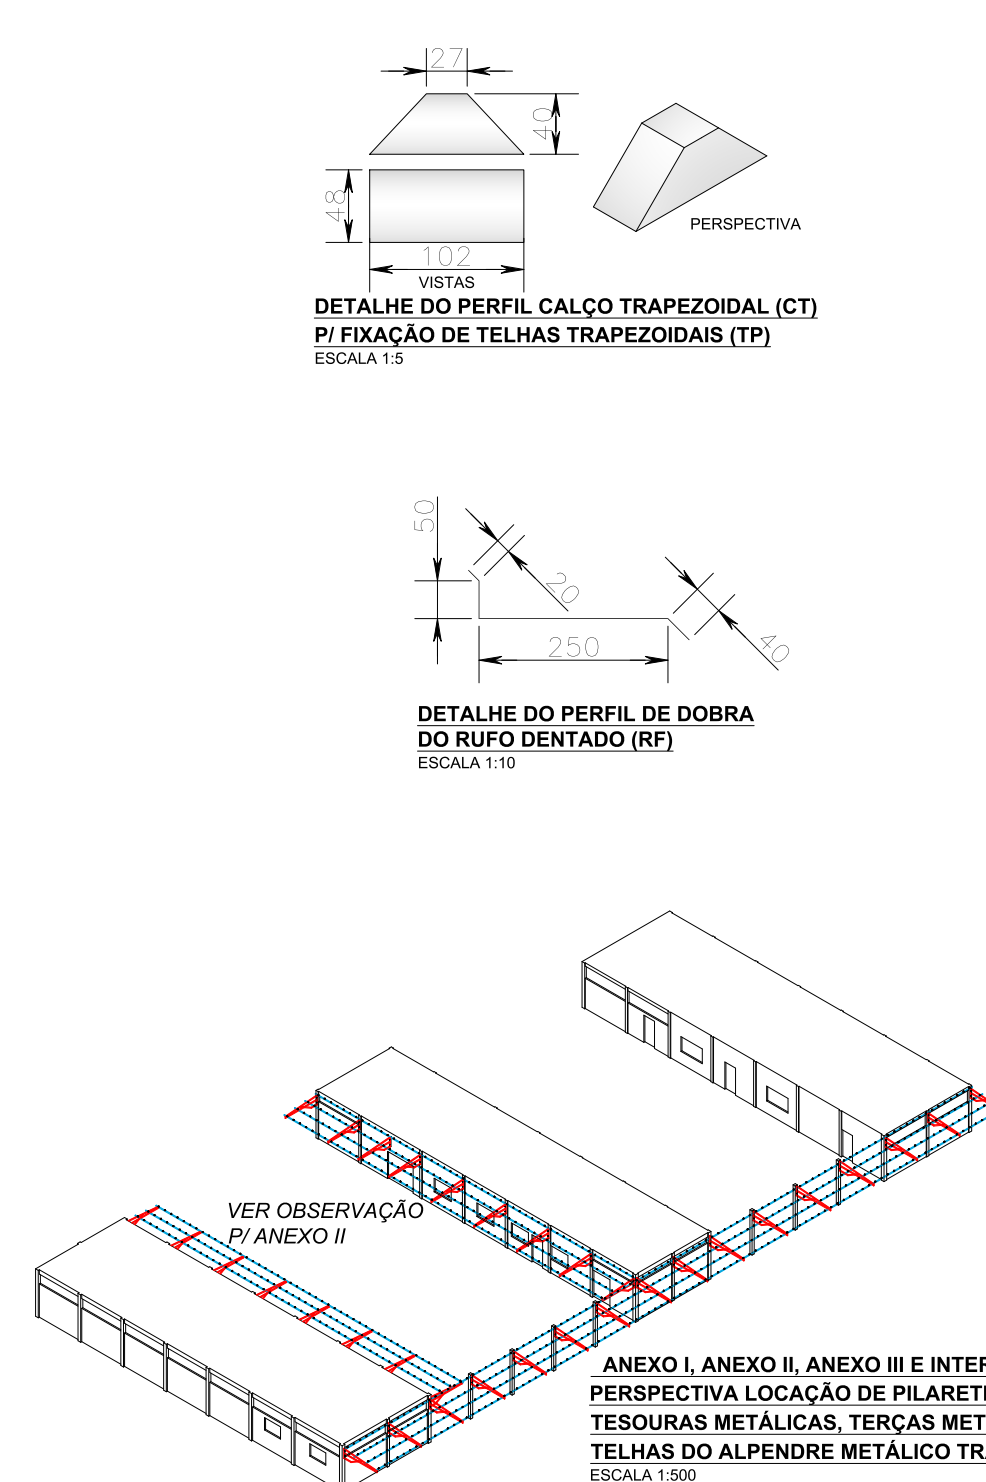


TABELA 5 – QUANTITATIVOS TERÇAS METÁLICAS TÇ						
ITEM	DESCRIÇÃO	QUANTIDADE	UNIDADE	CONVERSÃO	TOTAL	UNIDADE
TÇ	PERFIL METÁLICO TUBULAR RETANGULAR 40x60mm ESP. 1,90mm	469,48	mL	2,89 kg/mL	1356,80	kg
PI	PINTURA CONFORME ESPECIFICADO EM MEMORIAL	93,90	m²	-	-	kg
PESO TOTAL TERÇAS METÁLICAS TÇ					1356,80	-

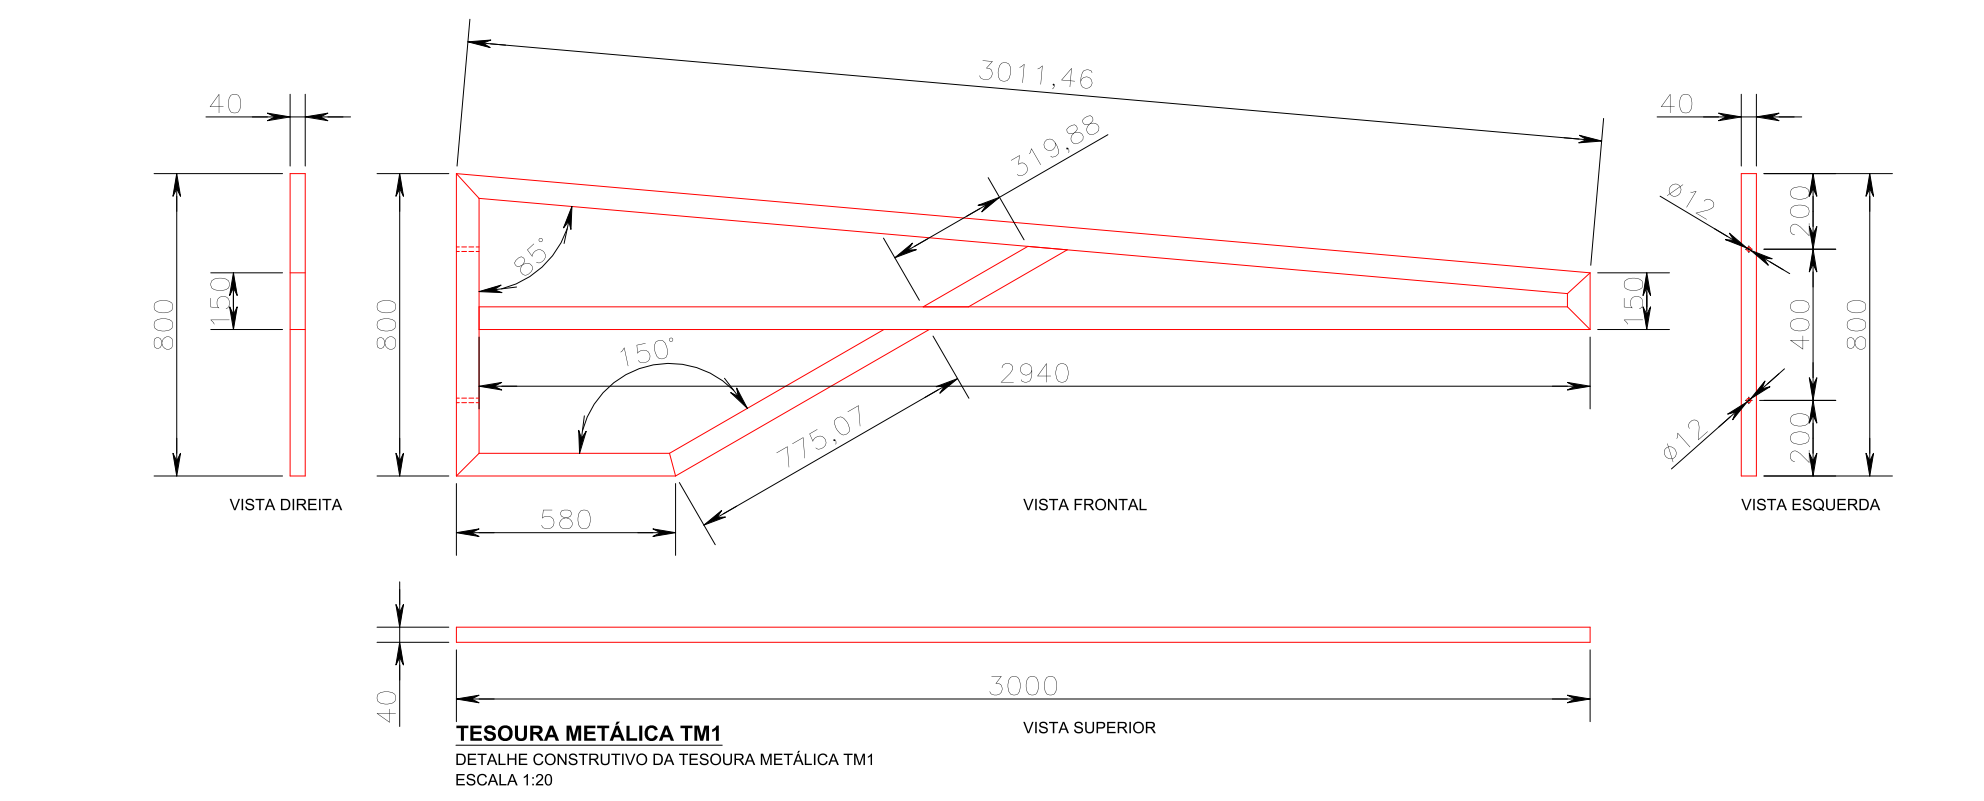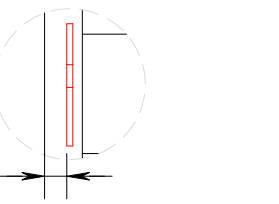

RESPONSÁVEL SEU-UFPA		RESPONSÁVEL TÉCNICO	
LOCAL: PASS FUNDO - RS	FASE: PROJETO EXECUTIVO	ESCALA: INDICADA	<div> <div>02</div> <div>02</div> </div>
OBRA: REFORMA CIVIL ANEXO II & ANEXO III	REVISÃO Nº: R01	TAMANHO FOLHA: A1	
PROJETO: ALPENDRE METÁLICO TRANSLÚCIDO	DATA: 19/06/2019	Nº PRANCHA:	
CONTEÚDO: VISTAS E CORTES COBERTURA ALPENDRE	DESENHADO POR: GIOVANI FÁVERO		
LOCAL: COBERTURAS E TESSOURAS METÁLICAS	NOME DO ARQUIVO:		
ENDEREÇO: RUA CAPITÃO ARAÚJO, Nº 20, CENTRO	<small>ARQUIVADO EM: PF_MKT_UFPA_AUTORIZADO 4487 0463</small>		