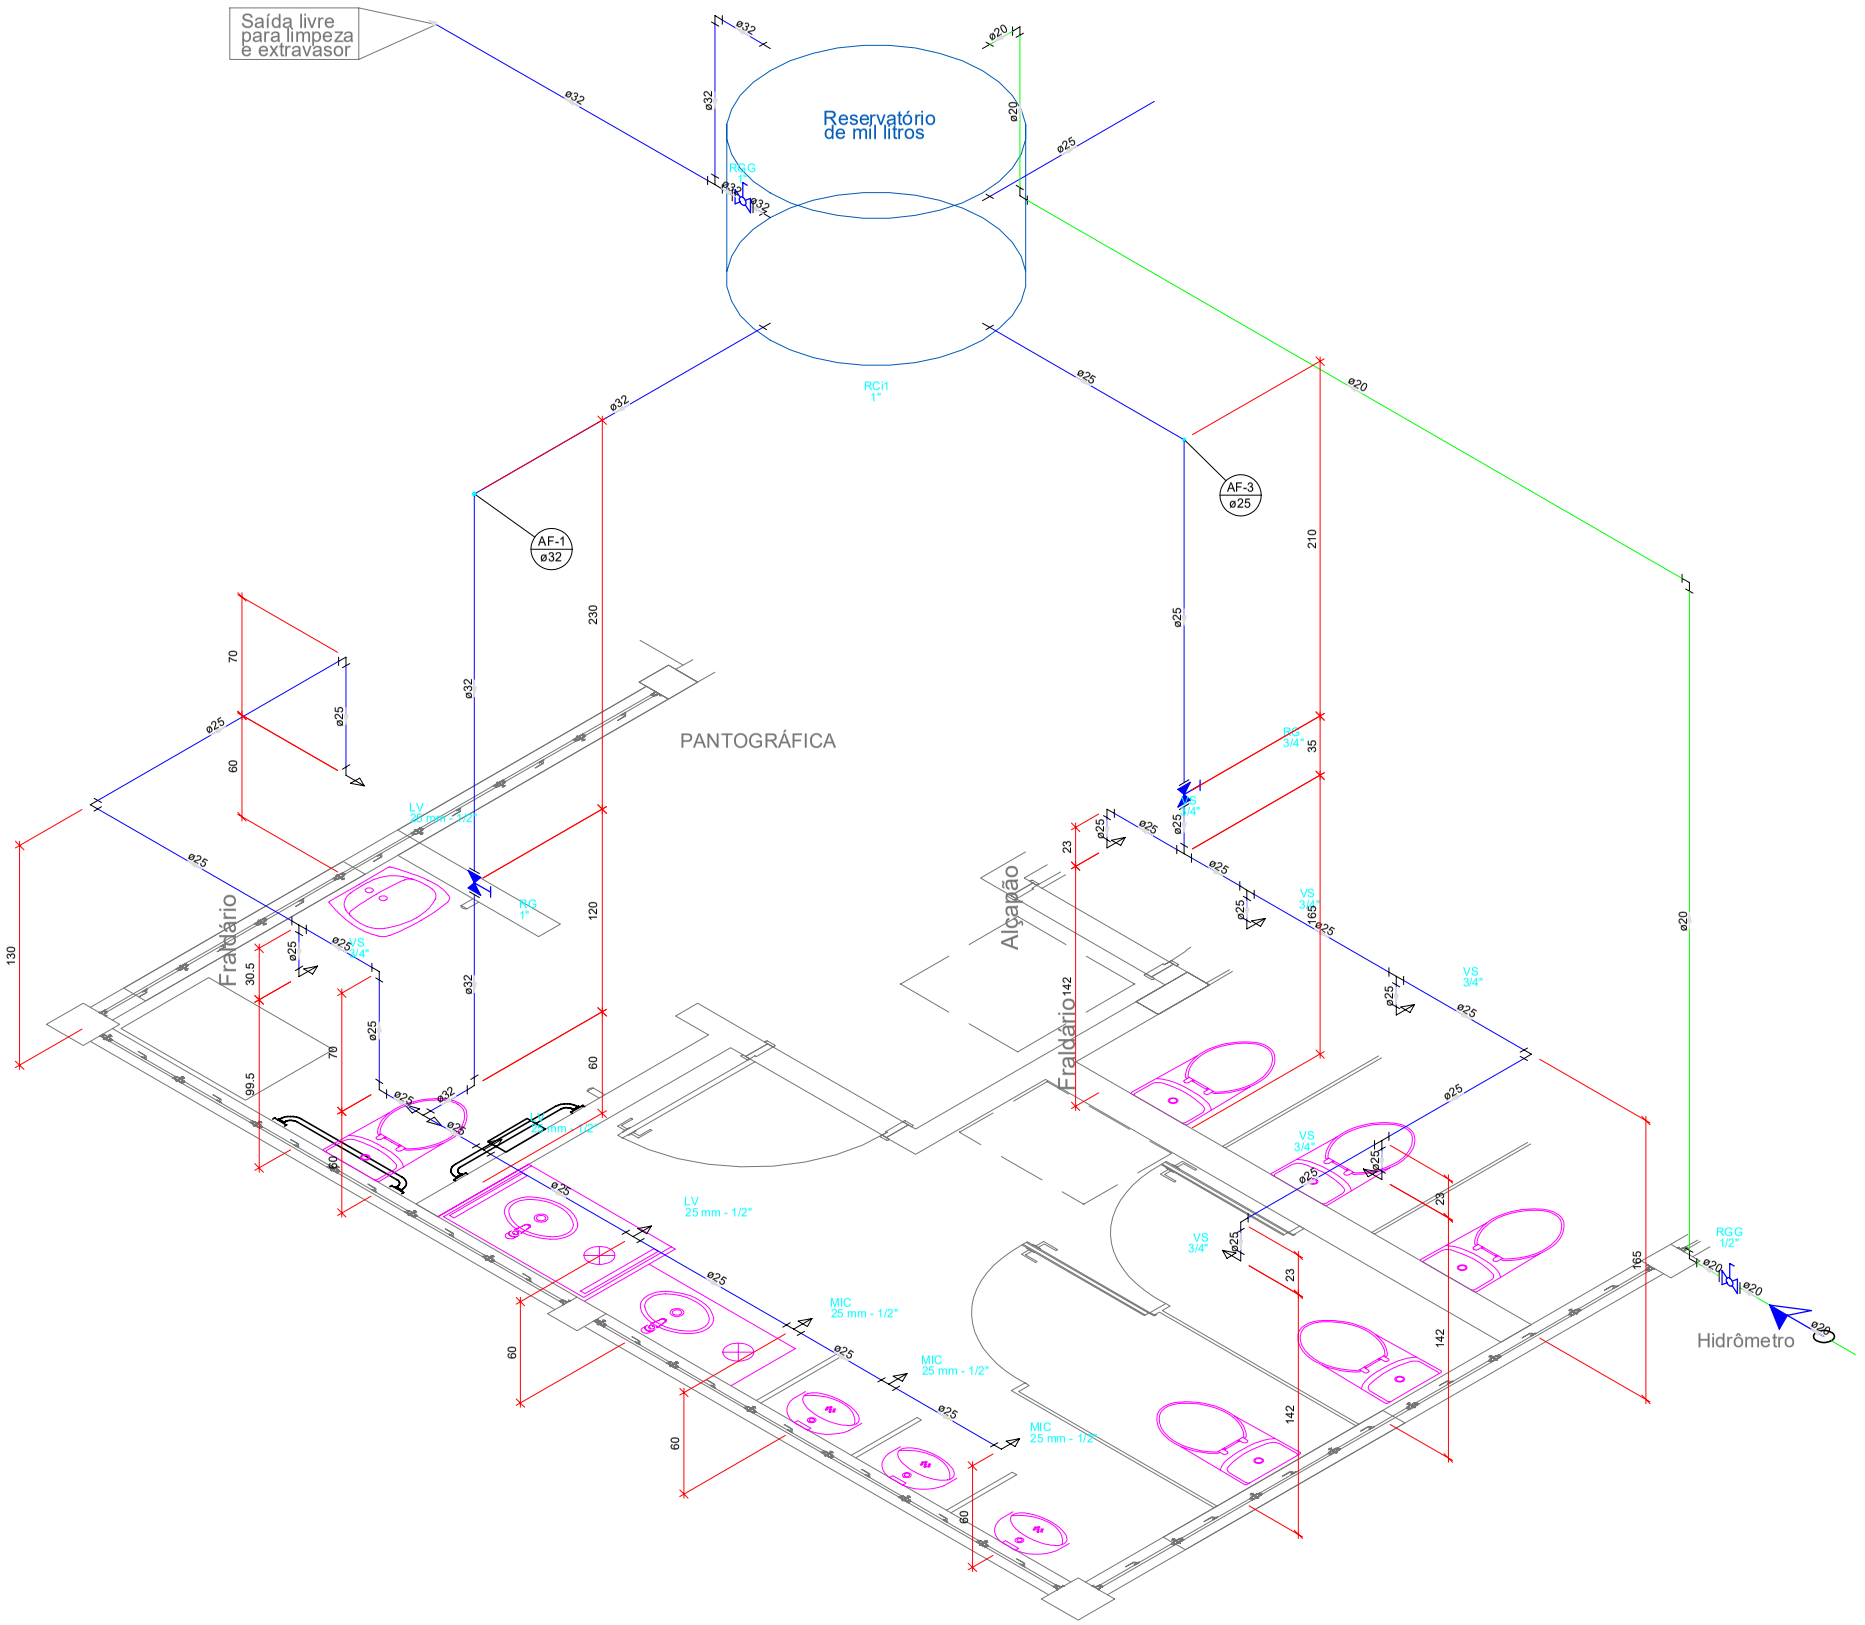

ENG. CIV. RODRIGO EMMER
CREA/SC 109826-8
RESPONSÁVEL SEO-UFFS

ENG. SANIT. ADEMIR TANCINI
CREA/SC 113590-2
RESPONSÁVEL TÉCNICO

UFFS
UNIVERSIDADE FEDERAL DA FRONTEIRA SUL
Secretaria Especial de Obras-SEO

SECRETARIA ESPECIAL DE OBRAS:
SECRETÁRIO DE OBRAS: ENG. CIV. RODRIGO EMMER CREA/SC 109826-8
DIRETOR DE PROJETOS: ENG. CIV. FÁBIO CORREA GASPARETTO CREA/SC 067205-5

FISCALIZAÇÃO DE OBRAS:
CHAPECÓ/SC: ENG. CIV. FÁBIO ALEX ZENARO CREA/SC 103121-3; ENG. ELETRIC. MATHEUS TODESCATT CREA/SC 111581-1
CERRO LARGO/RS: ENG. CIV. PAULO ROBERTO HENDGES CREA/RS 107012; ENG. CIV. CANISIO ROQUE SCHMIDT CREA/RS 43769
ERECHIM/RS: ENG. CIV. JULIANA ANA CHIARELLO CREA/RS 127986
LARANJEIRAS DO SUL/PR: ENG. CIV. FÁBIO ONETTA CREA/PR 84187-D
REALEZA/PR: ENG. CIV. FABRICIO BALESTRIN CREA/PR 127466

DIRETORIA DE PROJETOS - SEO:

ARQ. URB. ADRIANA FREITAG MIGOTT	CAU/BR	A41125-6
ARQ. URB. WELLINGTON TISCHER	CAU/BR	A59629-9
ENG. ELETRIC. SILVIO ANTONIO TESTON	CREA/SC	094939-8
ENG. ELETRIC. VICTOR LACERDA DA SILVA	CREA/SC	143788-6
ENG. SANIT. ADEMIR TANCINI	CREA/SC	113590-2
ENG. MEC. DANIEL ESPIG	CREA/SC	114137-1
TEC. MEC. GIOVANI FÁVERO	CREA/SC	080527-0
TEC. ELETROTEC. DIEGO GNOATTO	CREA/SC	119381-4

A.T.I. LEANDRO PEREIRA

LOCAL: PASSO FUNDO - RS
OBRA: ANEXOII
PROJETO: HIDROSSANITÁRIO
CONTEÚDO: ISOMÉTRICO HIDRÁULICO
ENDEREÇO: RUA CAPITÃO ARAÚJO, 20. CENTRO
DESENHADO POR: ADEMIR
NOME DO ARQUIVO: ANEXO+I+II+III_UFFS_PF_PE_HID.DWG

FASE: EXECUTIVO
REVISÃO Nº: R01
DATA: 26/07/2019
ESCALA: S/E
TAMANHO FOLHA: A3
Nº PRANCHA: HID 03/06