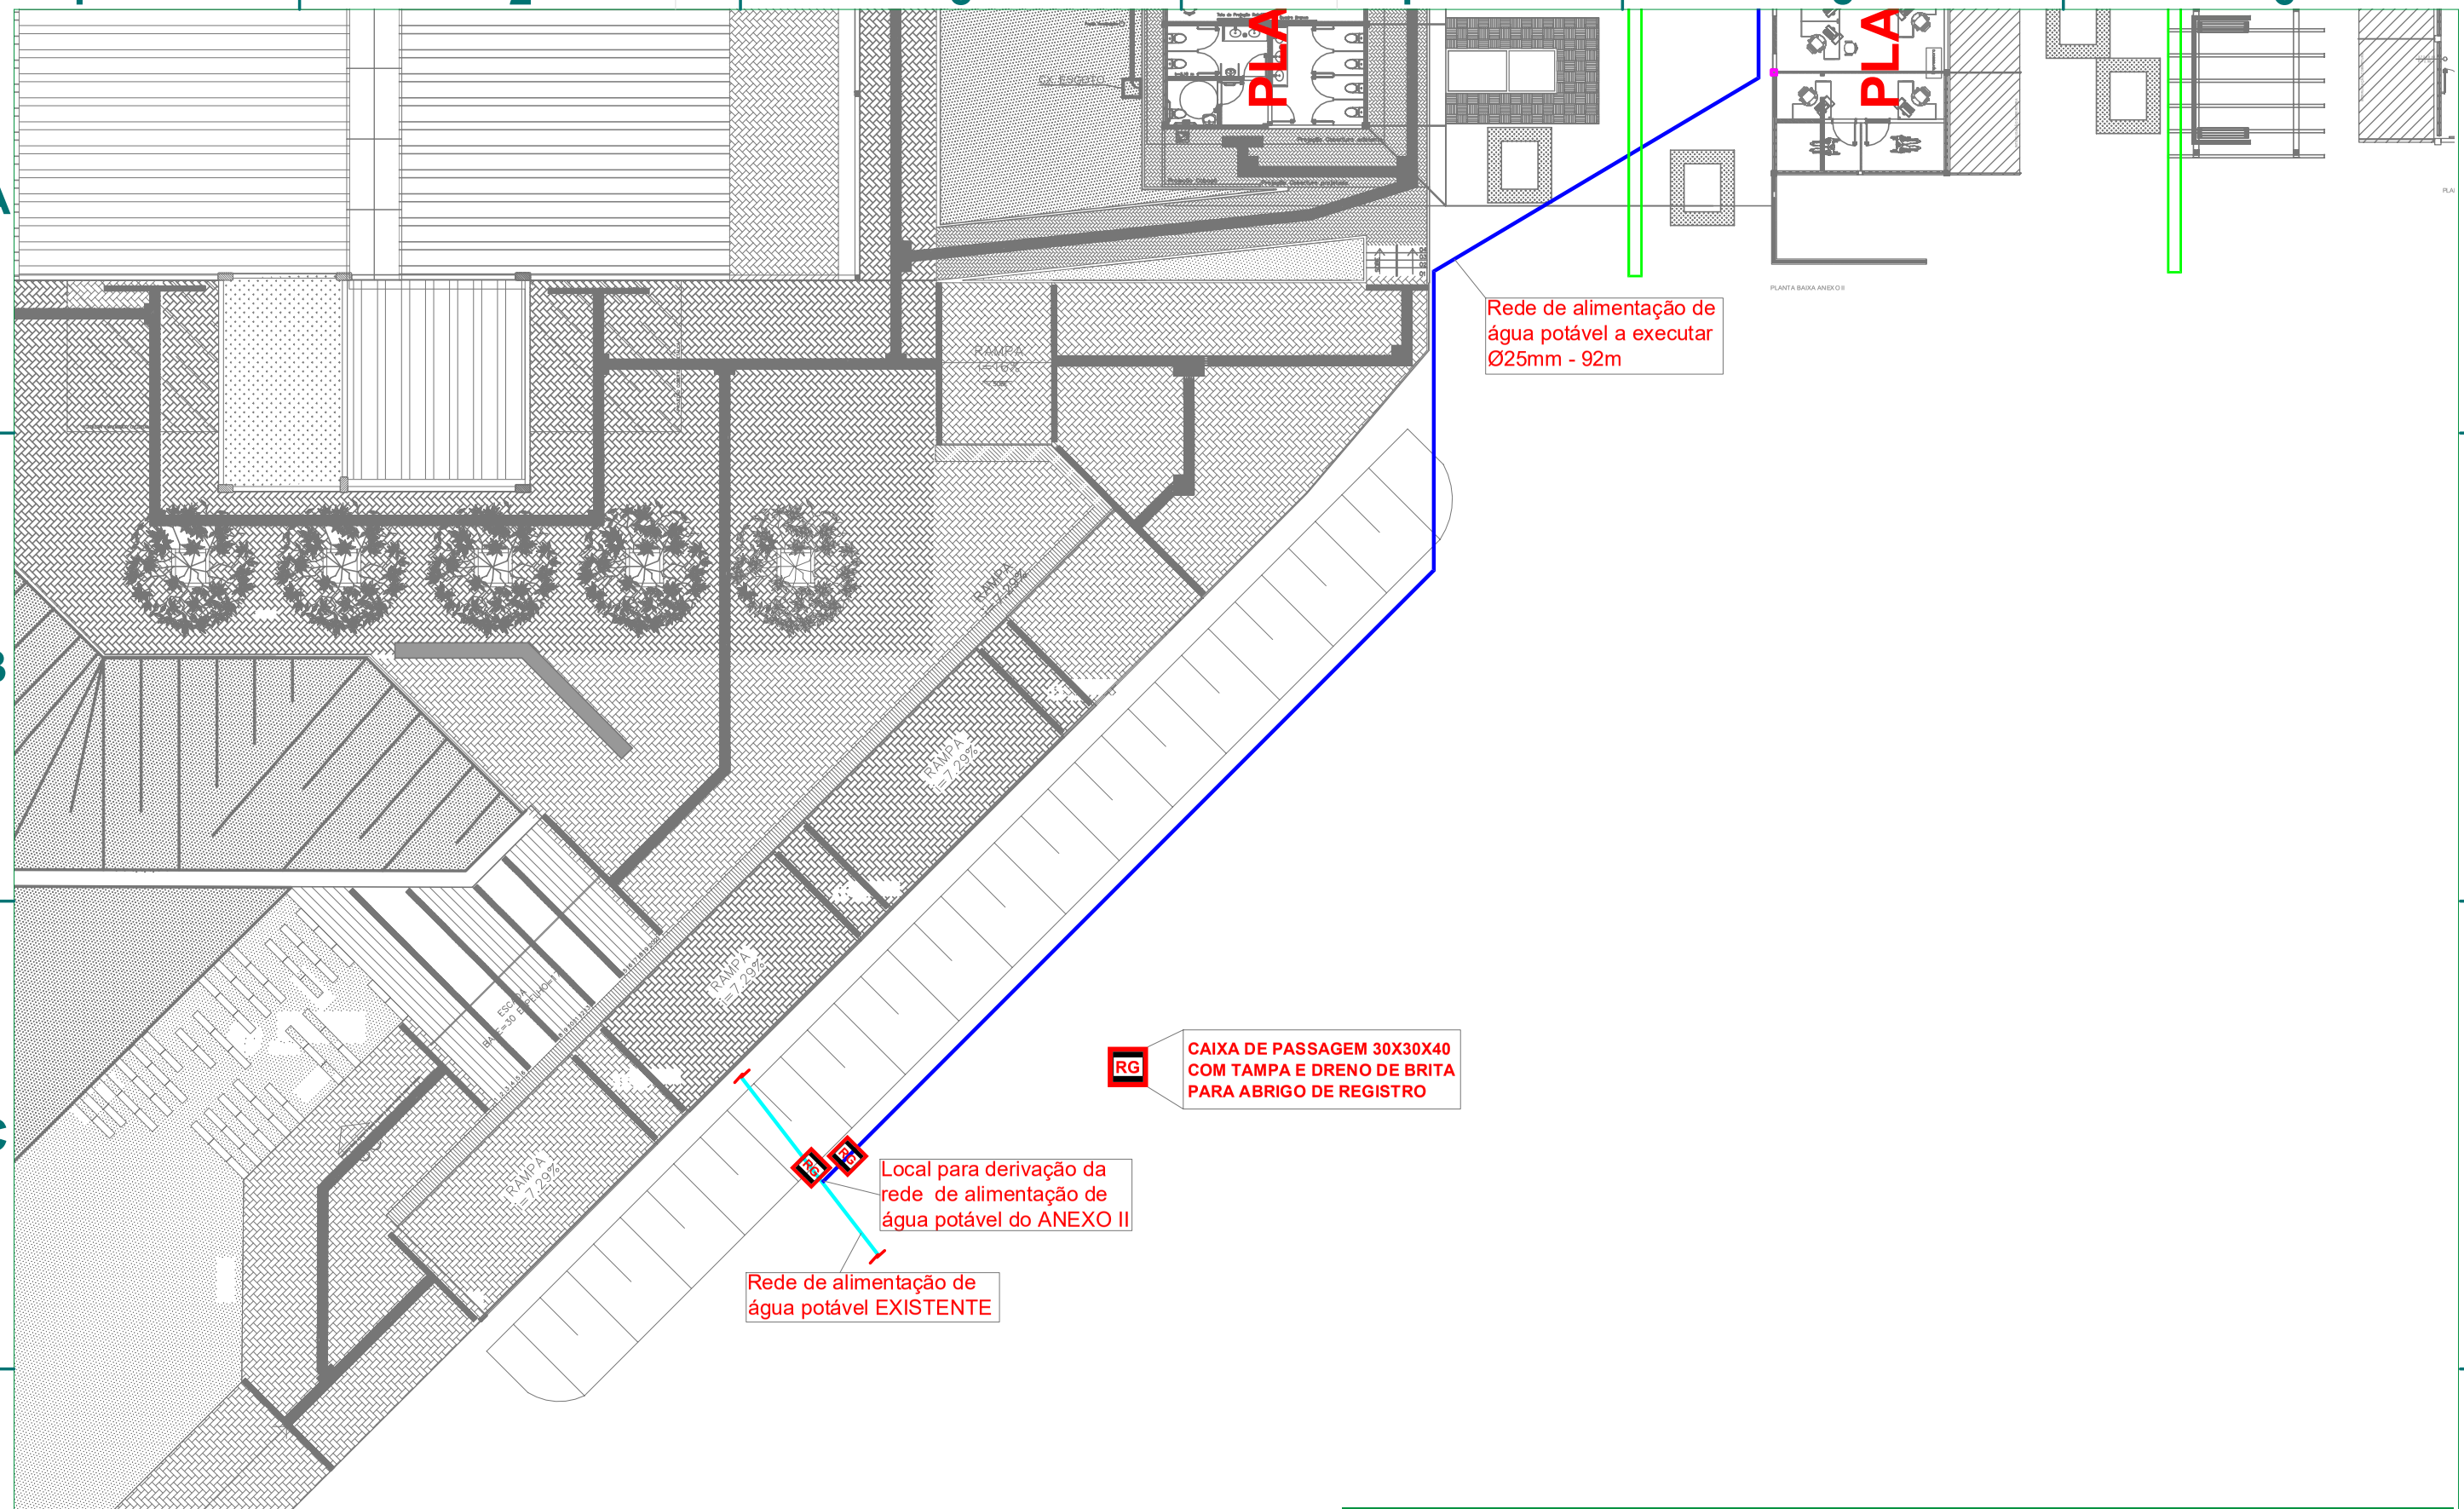

ENG. CIV. RODRIGO EMMER
CREA/SC 109826-6
RESPONSÁVEL SEO-UFFS

ENG. SANIT. ADEMIR TANCINI
CREA/SC 113590-2
RESPONSÁVEL TÉCNICO

UFFS
UNIVERSIDADE FEDERAL DA FRONTEIRA SUL
Secretaria Especial de Obras-SEO

SECRETARIA ESPECIAL DE OBRAS:

SECRETÁRIO DE OBRAS:	*ENG. CIV. RODRIGO EMMER CREA/SC 109826-6*
DIRETOR DE PROJETOS	*ENG. CIV. FÁBIO CORREA GASPARETTO CREA/SC 067305-5*

FISCALIZAÇÃO DE OBRAS:

CHAPECÓ/SC:	*ENG. CIV. FÁBIO ALEX ZENARO CREA/SC 103121-3* *ENG. ELETRIC. MATHEUS TODESCATT CREA/SC 111551-1*
CERRO LARGO/RS:	*ENG. CIV. PAULO ROBERTO HENDGES CREA/RS 107212* *ENG. CIV. CANSIO ROQUE SCHMIDT CREA/RS 43769*
ERECHIM/RS:	*ENG. CIV. JULIANA ANA CHIARELLO CREA/RS 127986*
LARANJEIRAS DO SUL/PR:	*ENG. CIV. FÁBIO ONETTA CREA/PR 84187-D*
REALEZA/PR:	*ENG. CIV. FABRICIO BALESTRIN CREA/PR 127466*

DIRETORIA DE PROJETOS - SEO:

ARQ. URB. ADRIANA FREITAG MIGOTT	*CAU/BR*	*A41125-6*
ARQ. URB. WELLINGTON TISCHER	*CAU/BR*	*A59635-9*
ENG. ELETRIC. SILVIO ANTONIO TESTON	*CREA/SC*	*094936-8*
ENG. ELETRIC. VICTOR LACERDA DA SILVA	*CREA/SC*	*143788-6*
ENG. SANIT. ADEMIR TANCINI	*CREA/SC*	*113590-2*
ENG. MEC. DANIEL ESPIG	*CREA/SC*	*114137-1*
TEC. MEC. GIOVANI FÁVERO	*CREA/SC*	*085127-0*
TEC. ELETROTEC DIEGO GNOATTO	*CREA/SC*	*119381-4*
A.T.I. LEANDRO PEREIRA		

LOCAL:
PASSO FUNDO - RS

OBRA:
ANEXOII

PROJETO:
HIDROSSANITÁRIO

CONTEÚDO:
IMPLANTAÇÃO HIDROSSANITÁRIO

ENDEREÇO:
RUA CAPITÃO ARAÚJO, 20. CENTRO

DESENHADO POR:
ADEMIR

NOME DO ARQUIVO:
ANEXO+I+II+III_UFFS_PF_PE_HID.DWG

FASE:
EXECUTIVO

REVISÃO Nº: R01

DATA: 01/08/2019

ESCALA: S/E

TAMANHO FOLHA: A3

Nº PRANCHA:
HID 05/06