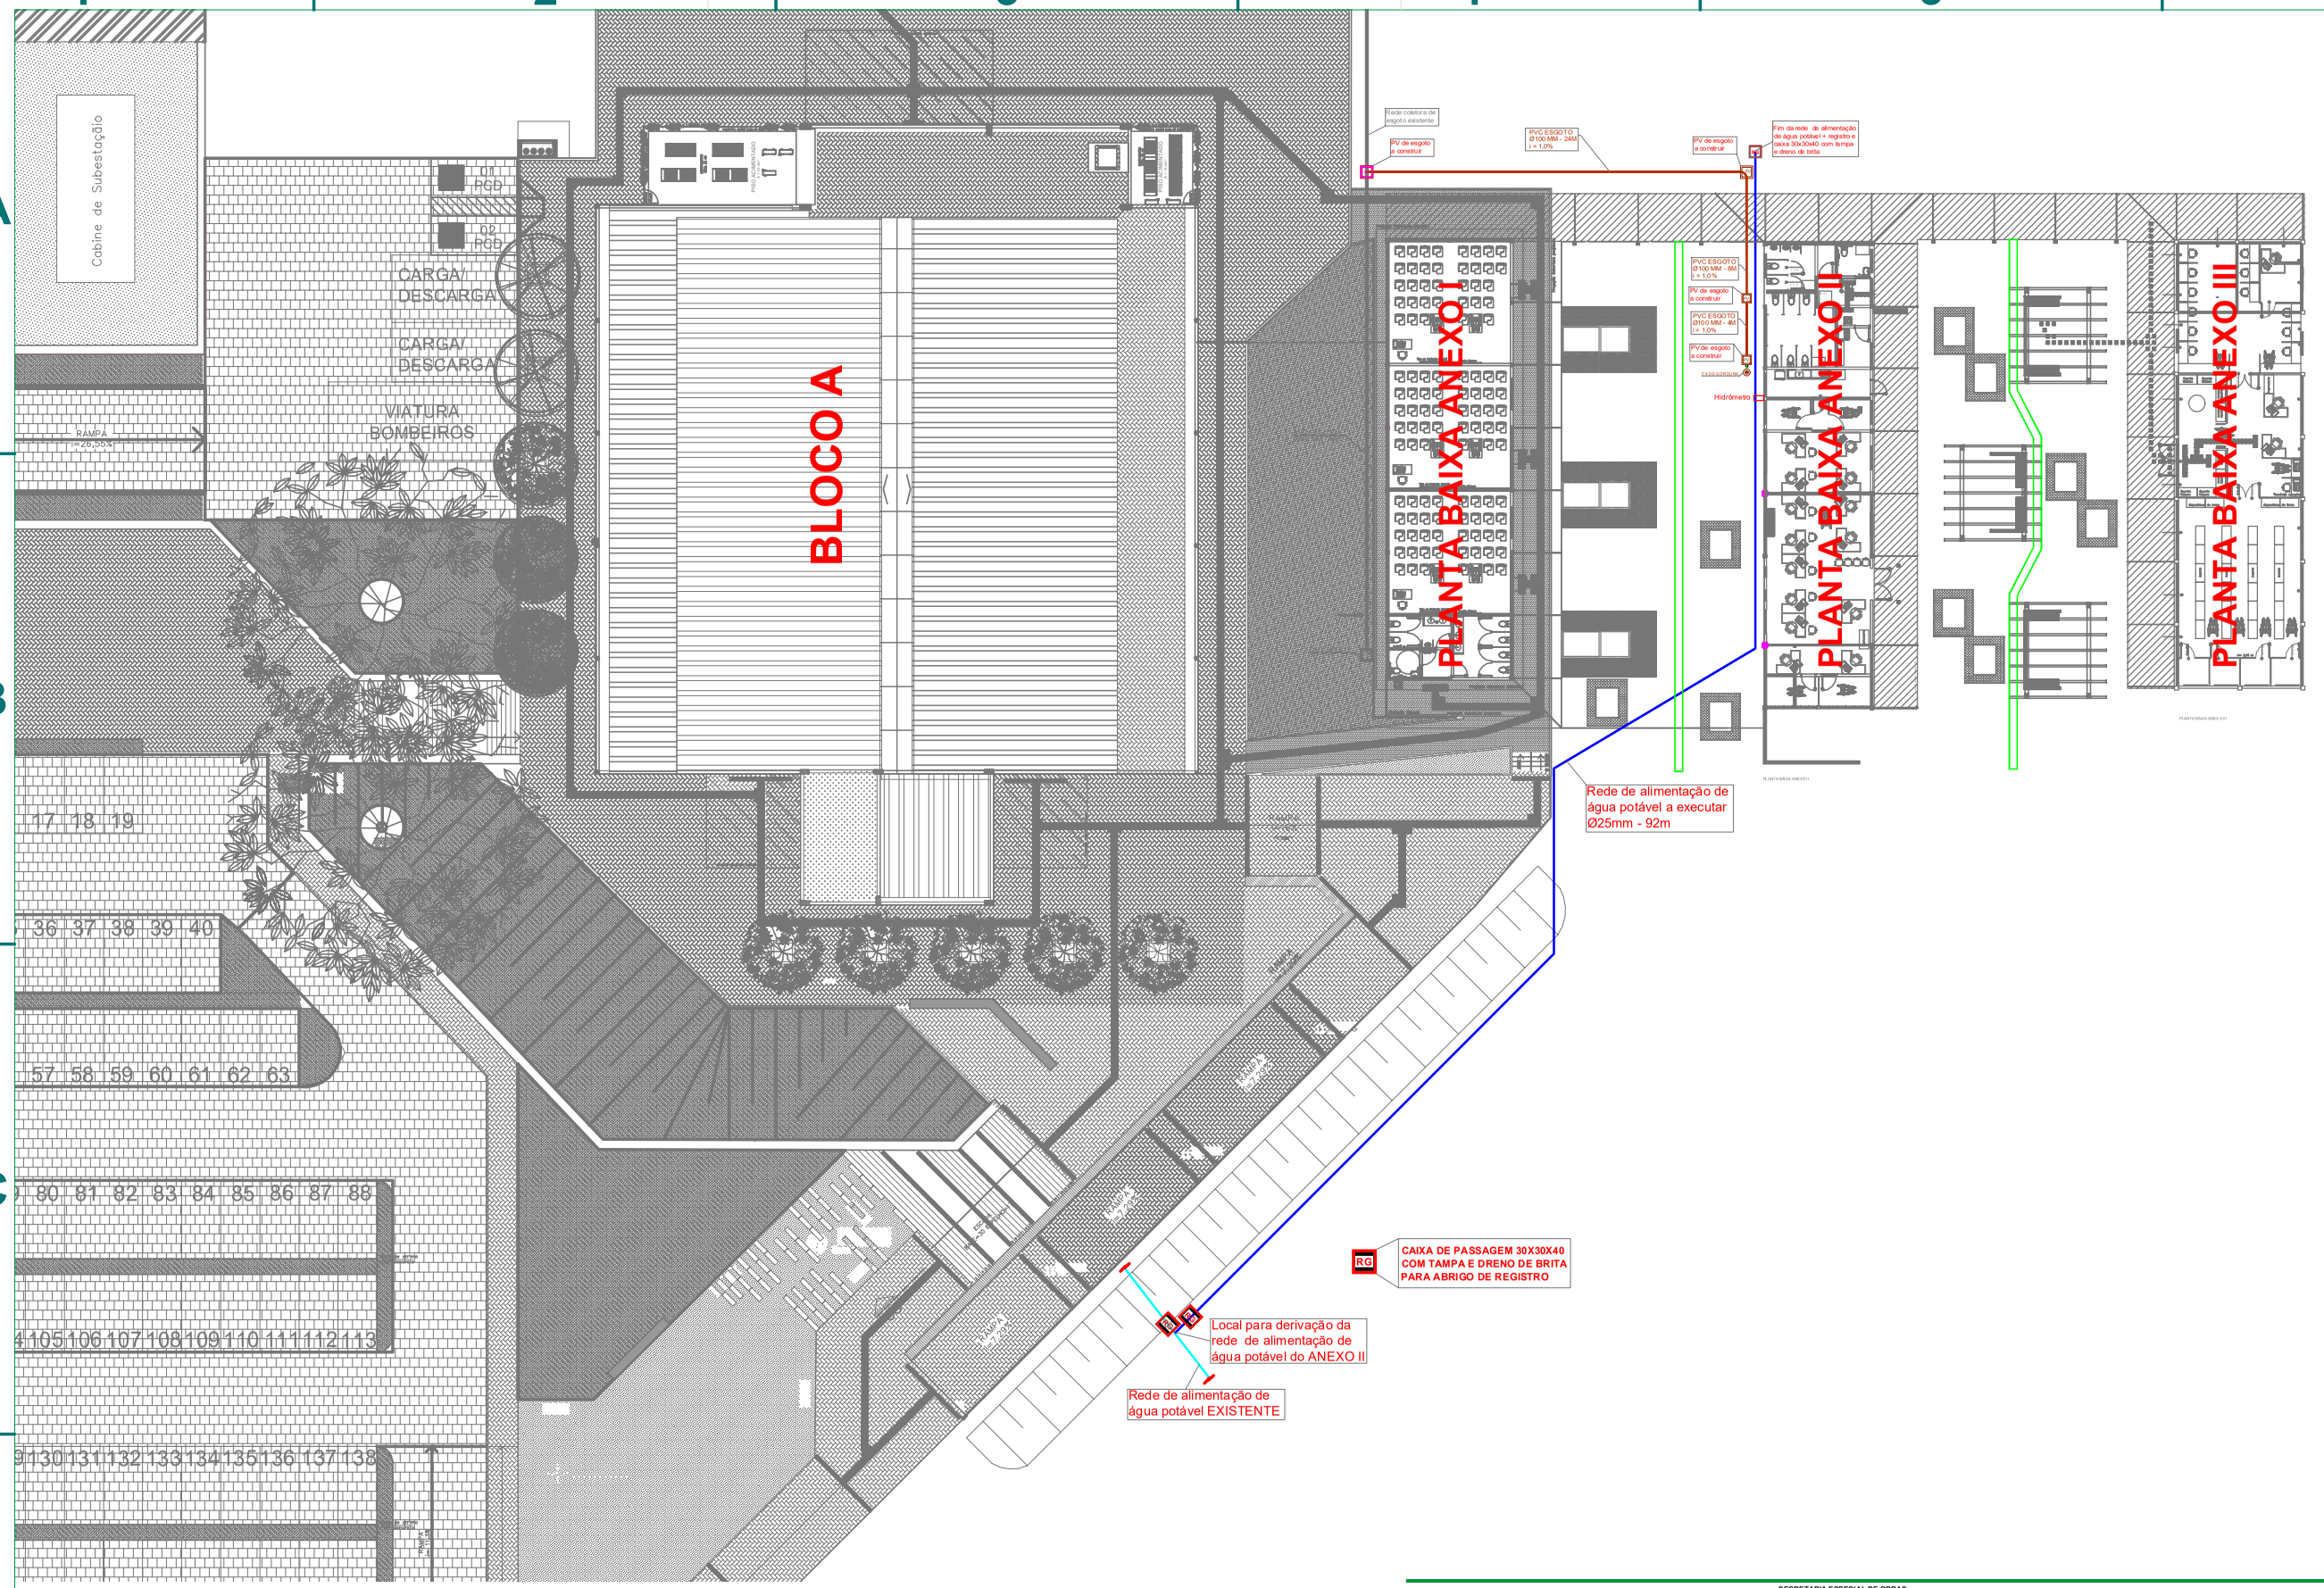

ENG. CIV. RODRIGO EMMER
CREA/SC 109826-6
RESPONSÁVEL SEO-UFFS

ENG. SANIT. ADEMIR TANCINI
CREA/SC 113590-2
RESPONSÁVEL TÉCNICO

UFFS
UNIVERSIDADE FEDERAL DA FRONTEIRA SUL
Secretaria Especial de Obras-SEO
Avenida Fernando Machado, nº 108 E - Bloco 2 Sala 2.205
Centro, Chapecó, SC - Contatos: (49) 2049-3110 / 2049-3115 - Site Oficial: www.uffs.edu.br

SECRETARIA ESPECIAL DE OBRAS:

SECRETÁRIO DE OBRAS:	*ENG. CIV. RODRIGO EMMER*	*CREA/SC 109826-6*
DIRETOR DE PROJETOS	*ENG. CIV. FÁBIO CORREA GASPARETTO*	*CREA/SC 067205-5*

FISCALIZAÇÃO DE OBRAS:

CHAPECÓ/SC:	*ENG. CIV. FÁBIO ALEX ZENARO*	*CREA/SC 103121-3*
	ENG. ELETRIC. MATHEUS TODESCATT	*CREA/SC 111551-1*
CERRO LARGO/RS:	*ENG. CIV. PAULO ROBERTO HENDGES*	*CREA/RS 107012*
	ENG. CIV. CANDIDO ROQUE SCHMIDT	*CREA/RS 43769*
ERECHIM/RS:	*ENG. CIV. JULIANA ANA CHIARELLO*	*CREA/RS 127986*
LARANJEIRAS DO SUL/PR:	*ENG. CIV. FÁBIO ONETTA*	*CREA/PR 84187-D*
REALEZA/PR:	*ENG. CIV. FABRICIO BALESTRIN*	*CREA/PR 127466*

DIRETORIA DE PROJETOS - SEO:

ARQ. URB. ADRIANA FREITAG MIGOTT	*CAU/BR*	*A41125-6*
ARQ. URB. WELLINGTON TISCHER	*CAU/BR*	*A59639-9*
ENG. ELETRIC. SILVIO ANTONIO TESTON	*CREA/SC*	*094939-8*
ENG. ELETRIC. VICTOR LACERDA DA SILVA	*CREA/SC*	*143788-6*
ENG. SANIT. ADEMIR TANCINI	*CREA/SC*	*113590-2*
ENG. MEC. DANIEL ESPIG	*CREA/SC*	*114137-1*
TEC. MEC. GIOVANI FÁVERO	*CREA/SC*	*093527-0*
TEC. ELETROTEC. DIEGO GIVOATTO	*CREA/SC*	*119381-4*
A.T.I. LEANDRO PEREIRA		

LOCAL:
PASSO FUNDO - RS

OBRA:
ANEXOII

PROJETO:
HIDROSSANITÁRIO

CONTEÚDO:
IMPLANTAÇÃO HIDROSSANITÁRIO

ENDEREÇO:
RUA CAPITÃO ARAÚJO, 20. CENTRO

DESENHADO POR:
ADEMIR

NOME DO ARQUIVO:
ANEXO+I+II+III_UFFS_PF_PE_HID.DWG

FASE:
EXECUTIVO

REVISÃO Nº: R01

DATA: 01/08/2019

ESCALA: S/E

TAMANHO FOLHA: A3

N° PRANCHA:
HID 06/06