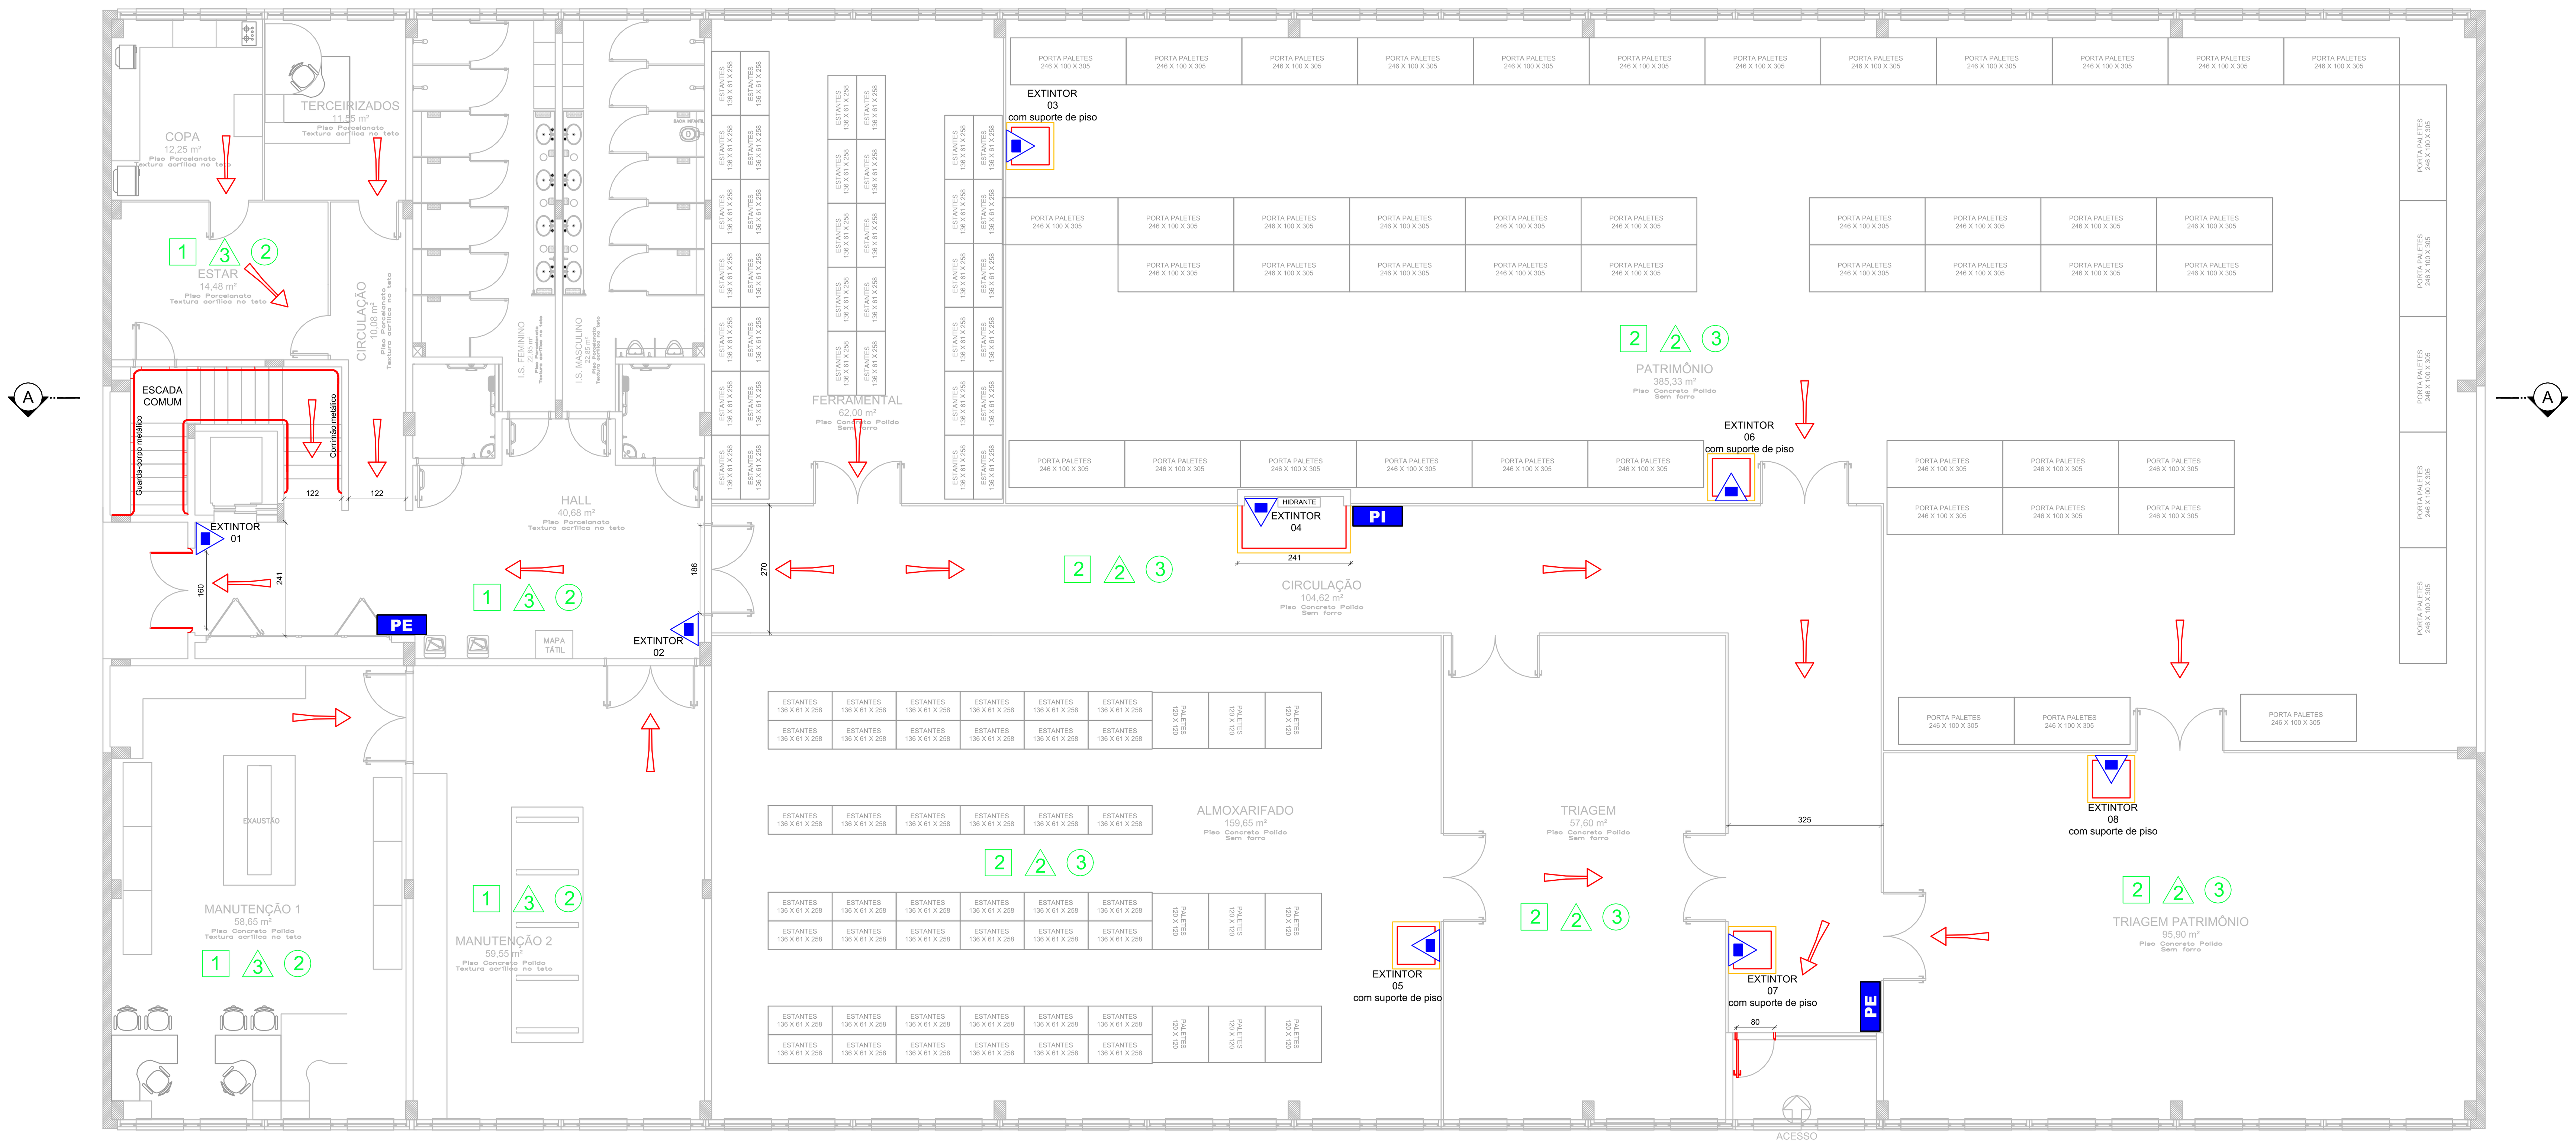


## PLANTA BAIXA PAVIMENTO TÉRREO

ÁREA TOTAL QUARTO PAVIMENTO: 1.203,30 m²
ESCALA 1:100

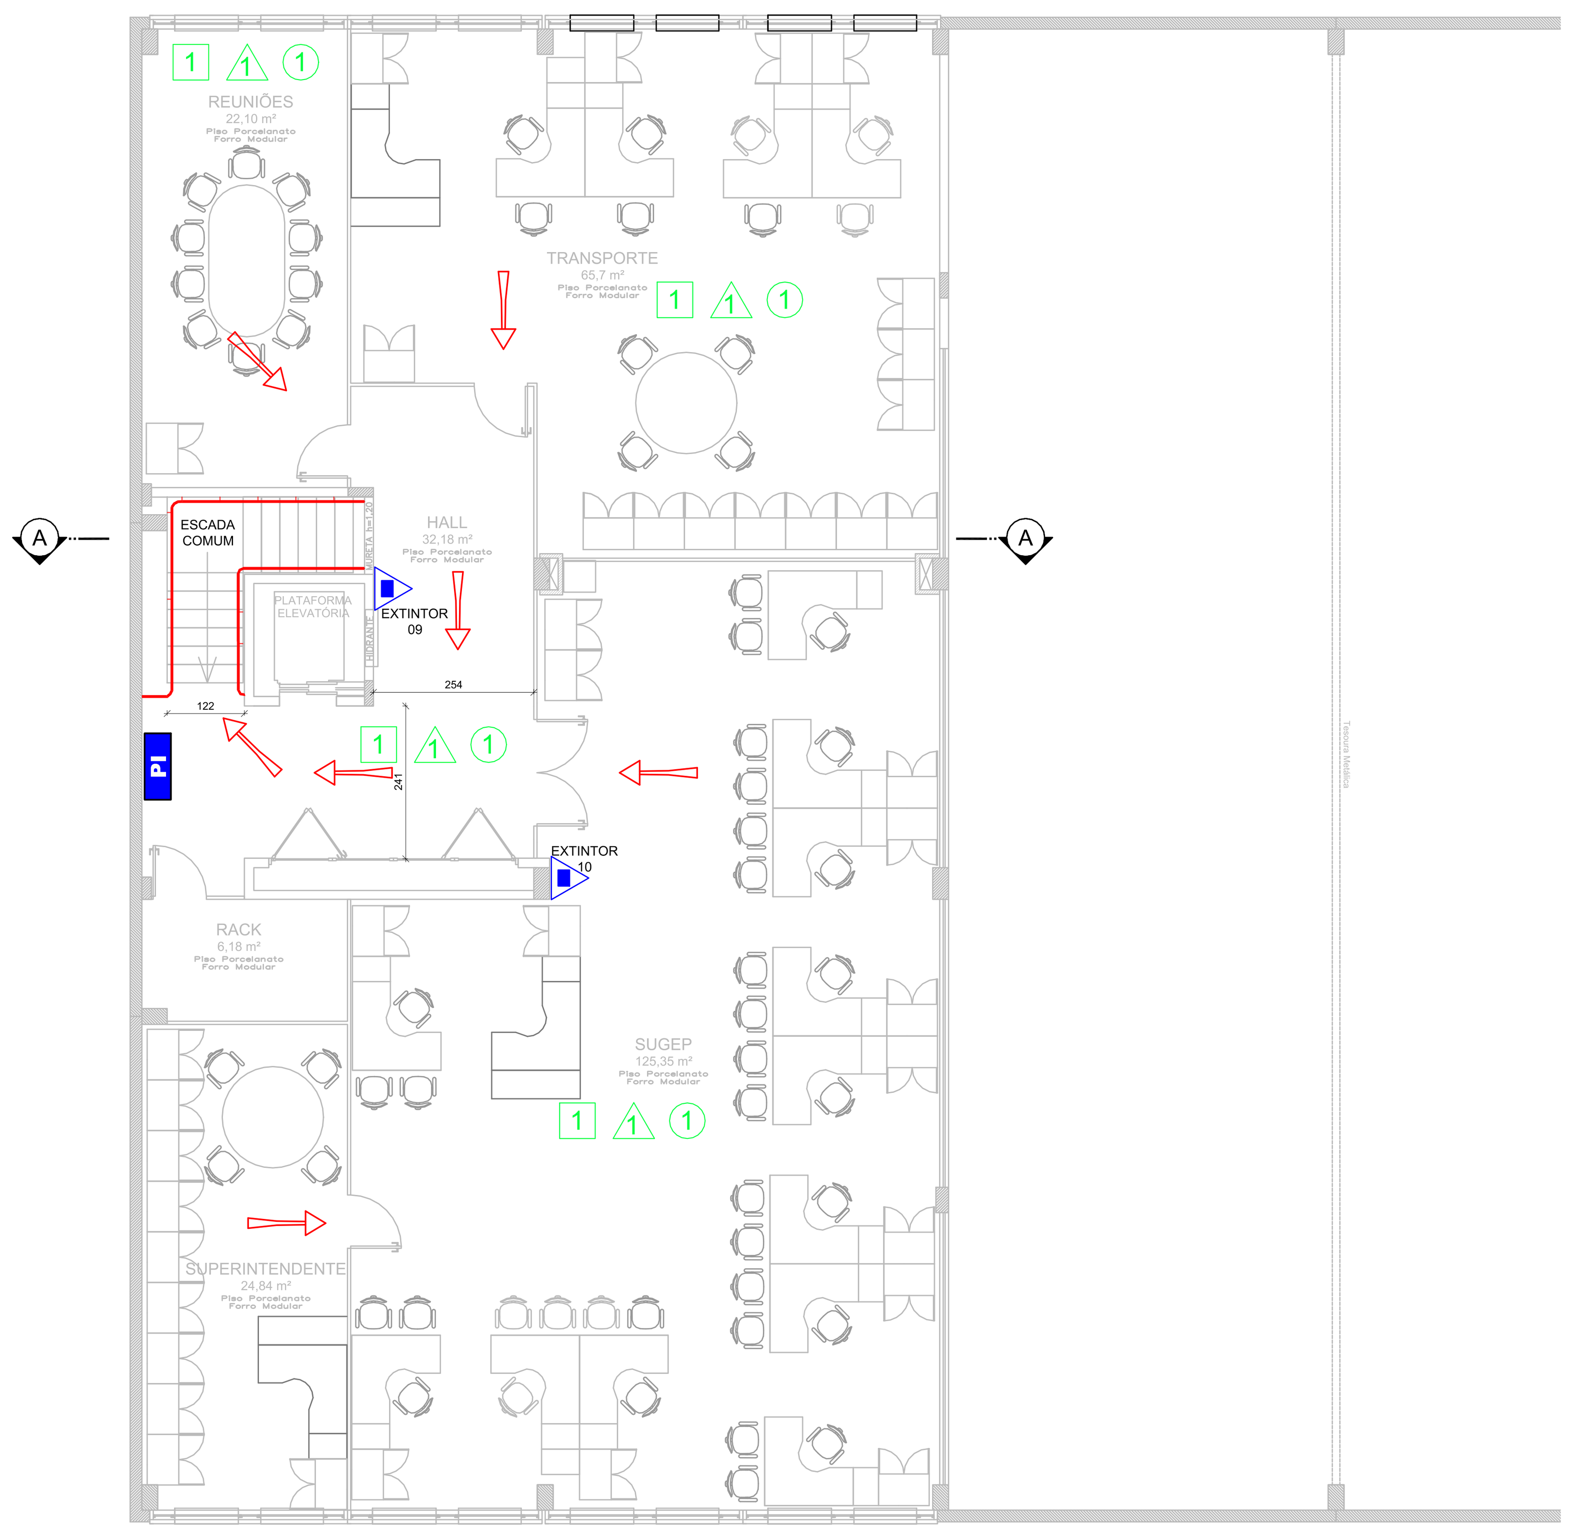


## PLANTA BAIXA PAVIMENTO MEZANINO

ÁREA TOTAL QUARTO PAVIMENTO: 307,50 m²
ESCALA 1:100

### LEGENDA

- PAREDE DE ALVENARIA COM TIJOLO CERÂMICO 9 FUROS (14X9X24 CM), COM REVESTIMENTO EM AMBOS OS LADOS (1,5 CM). ESPESSURA TOTAL DA PAREDE = 17 CM. RESISTÊNCIA AO FOGO SUPERIOR A 2 HORAS (IN 009/2014).
- ROTA DE FUGA
- EXTINTOR DE PÓ QUÍMICO, TIPO A, B, C - CAP. 4kg - 2-A:20-B:C
- SINALIZAÇÃO DE PISO PARA EQUIPAMENTOS DE COMBATE A INCENDIO - 1,00 X 1,00 M
- PE — PLANTA DE EMERGÊNCIA EXTERNA
- PI — PLANTA DE EMERGÊNCIA INTERNA

### LEGENDA

CONTROLE DE MATERIAIS DE REVESTIMENTO E ACABAMENTO

PISOS:
- 1 — PISO PORCELANATO ANTIDERRAPANTE
- 2 — PISO CONCRETO POLIDO

PAREDES E DIVISÓRIAS:
- 1 — DIVISÓRIA DE EUCATEX
- 2 — DIVISÓRIA DE PVC
- 3 — PAREDE TIJOLO CERÂMICO 9 FUROS, ESPESSURA TOTAL = 17 CM

TETO:
- 1 — FORRO COMPOSTO DE FIBRA VEGETAL E CIMENTO PORTLAND
- 2 — CONCRETO
- 3 — SEM FORRO - COBERTURA METÁLICA APARENTE

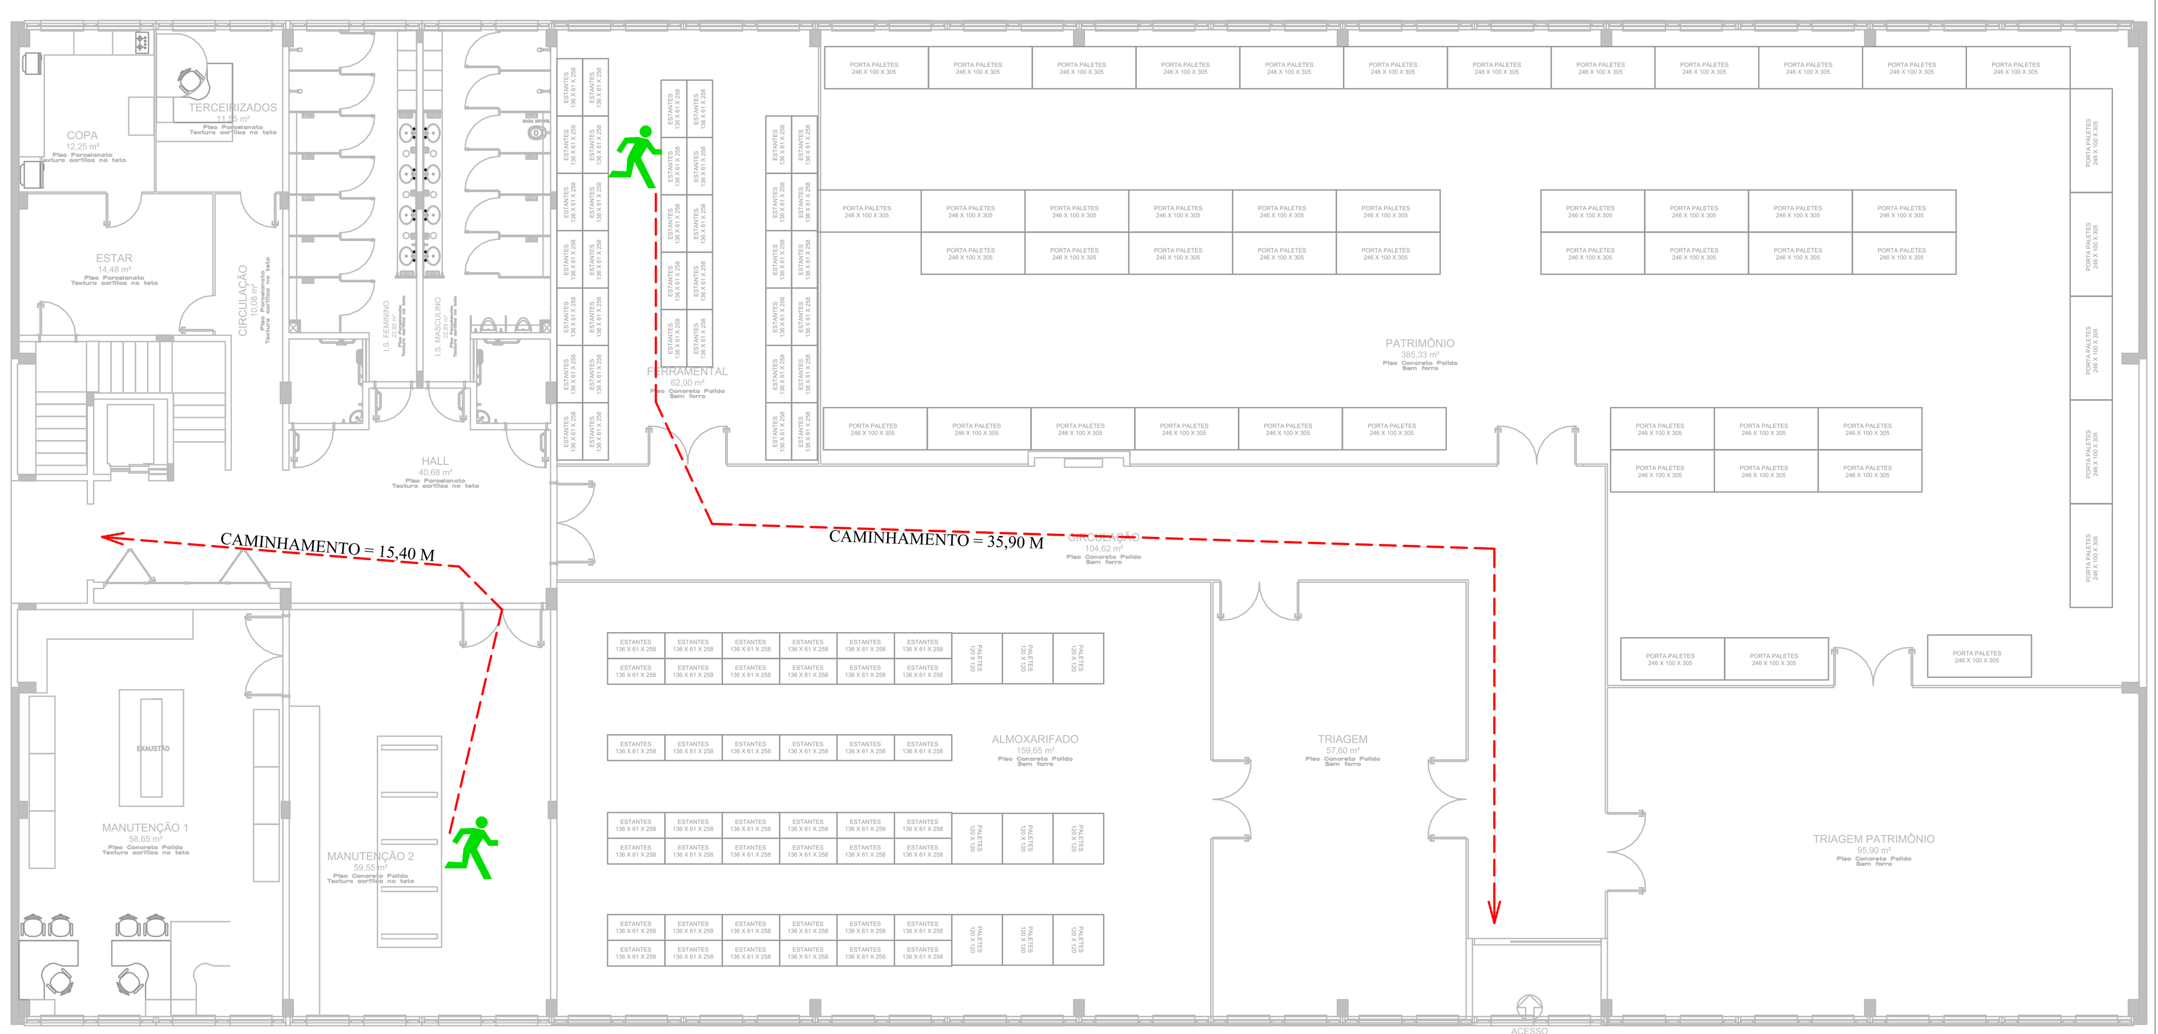


## PLANTA BAIXA PAVIMENTO TÉRREO

CAMINHAMENTO MÁXIMO
ESCALA 1:150

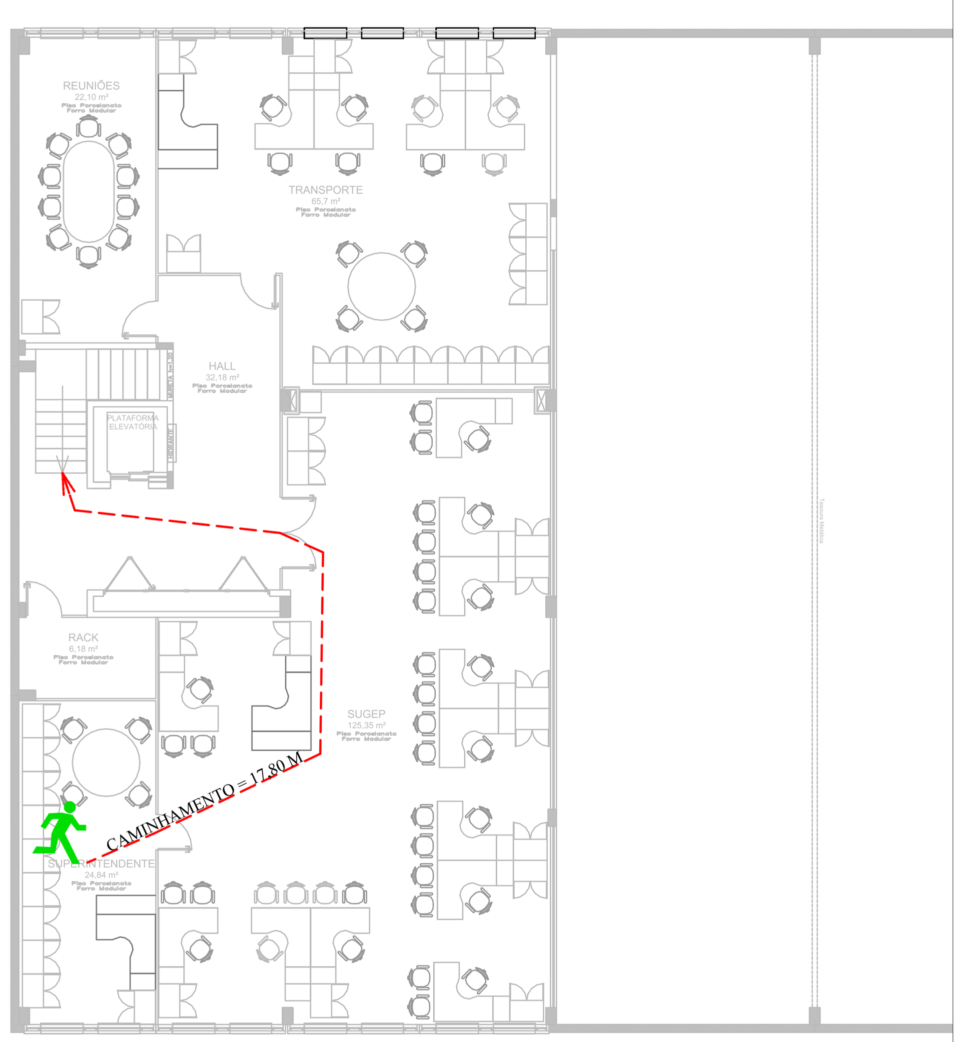


## PLANTA BAIXA PAVIMENTO MEZANINO

CAMINHAMENTO MÁXIMO
ESCALA 1:150

CARIMBOS:

UFFS UNIVERSIDADE FEDERAL DA FRONTEIRA SUL
Secretaria Especial de Obras-SEO

SECRETARIA ESPECIAL DE OBRAS:
SECRETÁRIO DE OBRAS: ENG. CIV. RODRIGO EMMER CREA/SC 109826-8
DIRETOR DE PROJETOS: ENG. CIV. FÁBIO CORREA GASPARETTO CREA/SC 067205-5
FISCALIZAÇÃO DE OBRAS:
CHAPECÓ/SC: ENG. CIV. FÁBIO ALEX ZENARO CREA/SC 103121-3
ENG. ELETRIC. MATHEUS TODESCATT CREA/SC 111551-1
CERRO LARGO/RS: ENG. CIV. PAULO ROBERTO HENDGES CREA/RS 107012
ENG. CIV. CANISIO ROQUE SCHMIDT CREA/RS 43769
ERECHIM/RS: ENG. CIV. JULIANA ANA CHIARELLO CREA/RS 127986
LARANJEIRAS DO SUL/PR: ENG. CIV. FÁBIO ONETTA CREA/PR 84187-D
REALEZA/PR: ENG. CIV. FABRICIO BALESTRIN CREA/PR 127466
DIRETORIA DE PROJETOS - SEO:
ARQ. URB. ADRIANA FREITAG MIGOTT CAU/BR A41125-6
ARQ. URB. WELLINGTON TISCHER CAU/BR A59629-9
ENG. ELETRIC. SILVIO ANTONIO TESTON CREA/SC 094939-8
ENG. ELETRIC. VICTOR LACERDA DA SILVA CREA/SC 143788-6
ENG. SANIT. ADEMIR TANCINI CREA/SC 113590-2
ENG. MEC. DANIEL ESPIG CREA/SC 114137-1
TEC. MEC. GIOVANI FÁVERO CREA/SC 093527-0
TEC. ELETROTEC. DIEGO GNOATTO CREA/SC 119381-4
A.T.I. LEANDRO PEREIRA

Avenida Fernando Machado, nº 108 E - Bloco 2 Sala 2.2.05
Centro, Chapecó, SC - Contatos: (0xx49) 2049-3113 / 2049-3118 - Site Oficial: www.uffs.edu.br

ENG. CIV. RODRIGO EMMER
CREA/SC 109826-8
RESPONSÁVEL SEO-UFFS

ENG. CIV. FÁBIO CORRÊA GASPARETTO
CREA/SC 067202-5
RESPONSÁVEL TÉCNICO

| | | |
|---|---|---|
| LOCAL: CAMPUS CHAPECÓ - SC | FASE: EXECUTIVO | ESCALA: INDICADA |
| OBRA: EDIFÍCIO PATRIMÔNIO E ALMOXARIFADO | REVISÃO Nº: R00 | TAMANHO FOLHA: A1 |
| PROJETO: PROJETO PREVENTIVO CONTRA INCÊNDIO | DATA: 29/08/2019 | Nº PRANCHA: |
| CONTEÚDO: SAÍDAS DE EMERGÊNCIA, EXTINTORES CAMINHAMENTO MÁXIMO | DESENHADO POR: FABIO C. G. | PPCI 01/02 |
| ENDEREÇO: RODOVIA SC 484 - km 02 - FRONTEIRA SUL | NOME DO ARQUIVO: GALPAO+PATRIMONIO+ALMOXARIFADO_UFFS_CH_SE+SPE.DWG | |