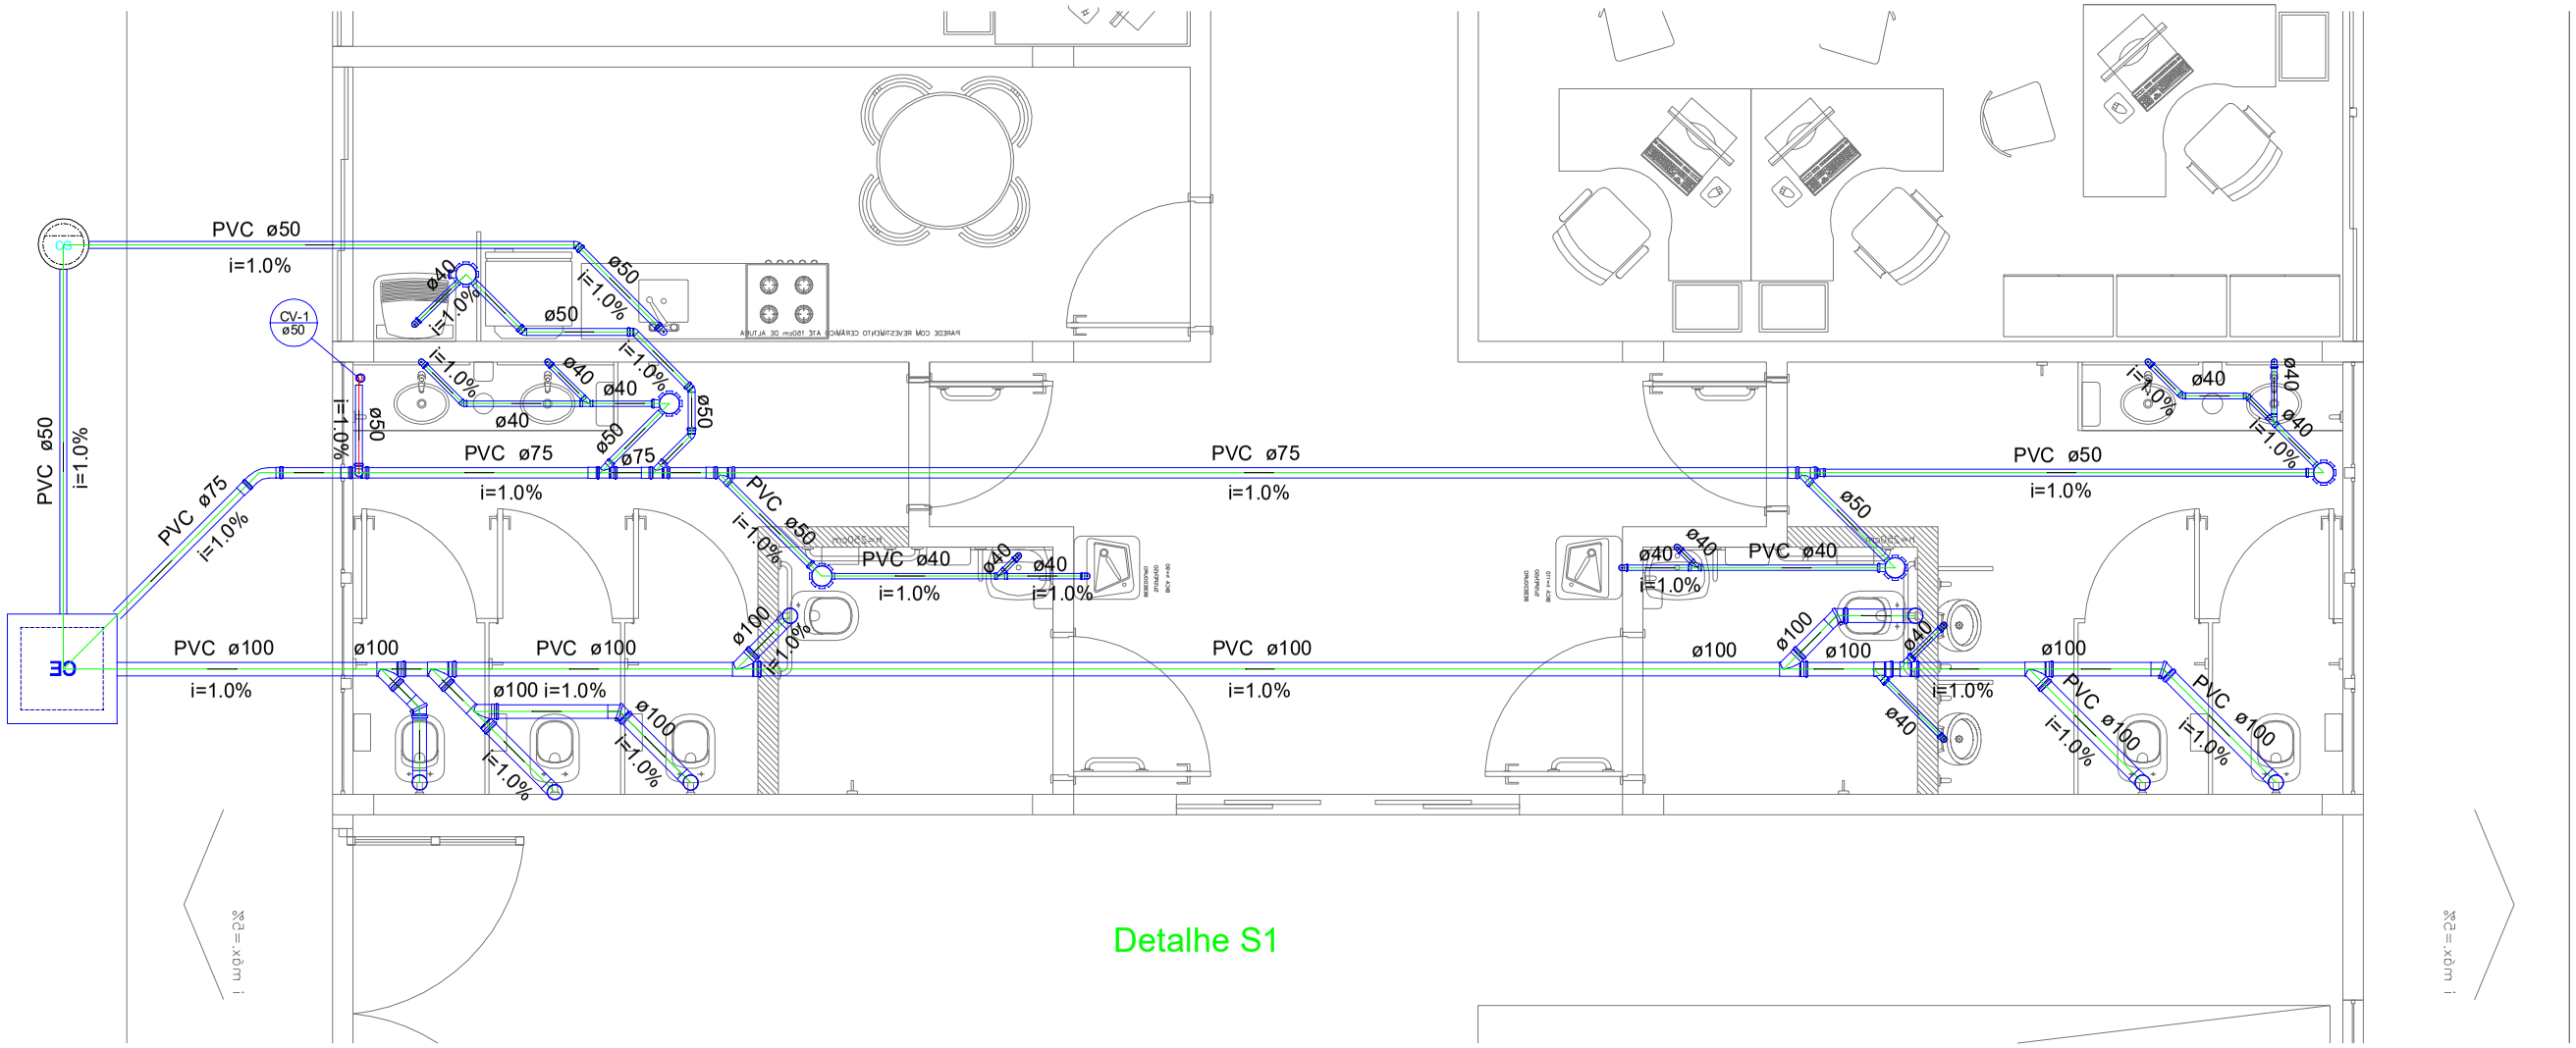
PVC ø50
i=1.0%
CV-1
ø50
ø40
ø50
PVC ø75
PVC ø50
PVC ø40
PVC ø100
ø100
ø75
PVC ø75
PVC ø50
PVC ø40
PVC ø100
ø100
PVC ø100
PVC ø100
ø40
ø50
ø40
ø40
ø40