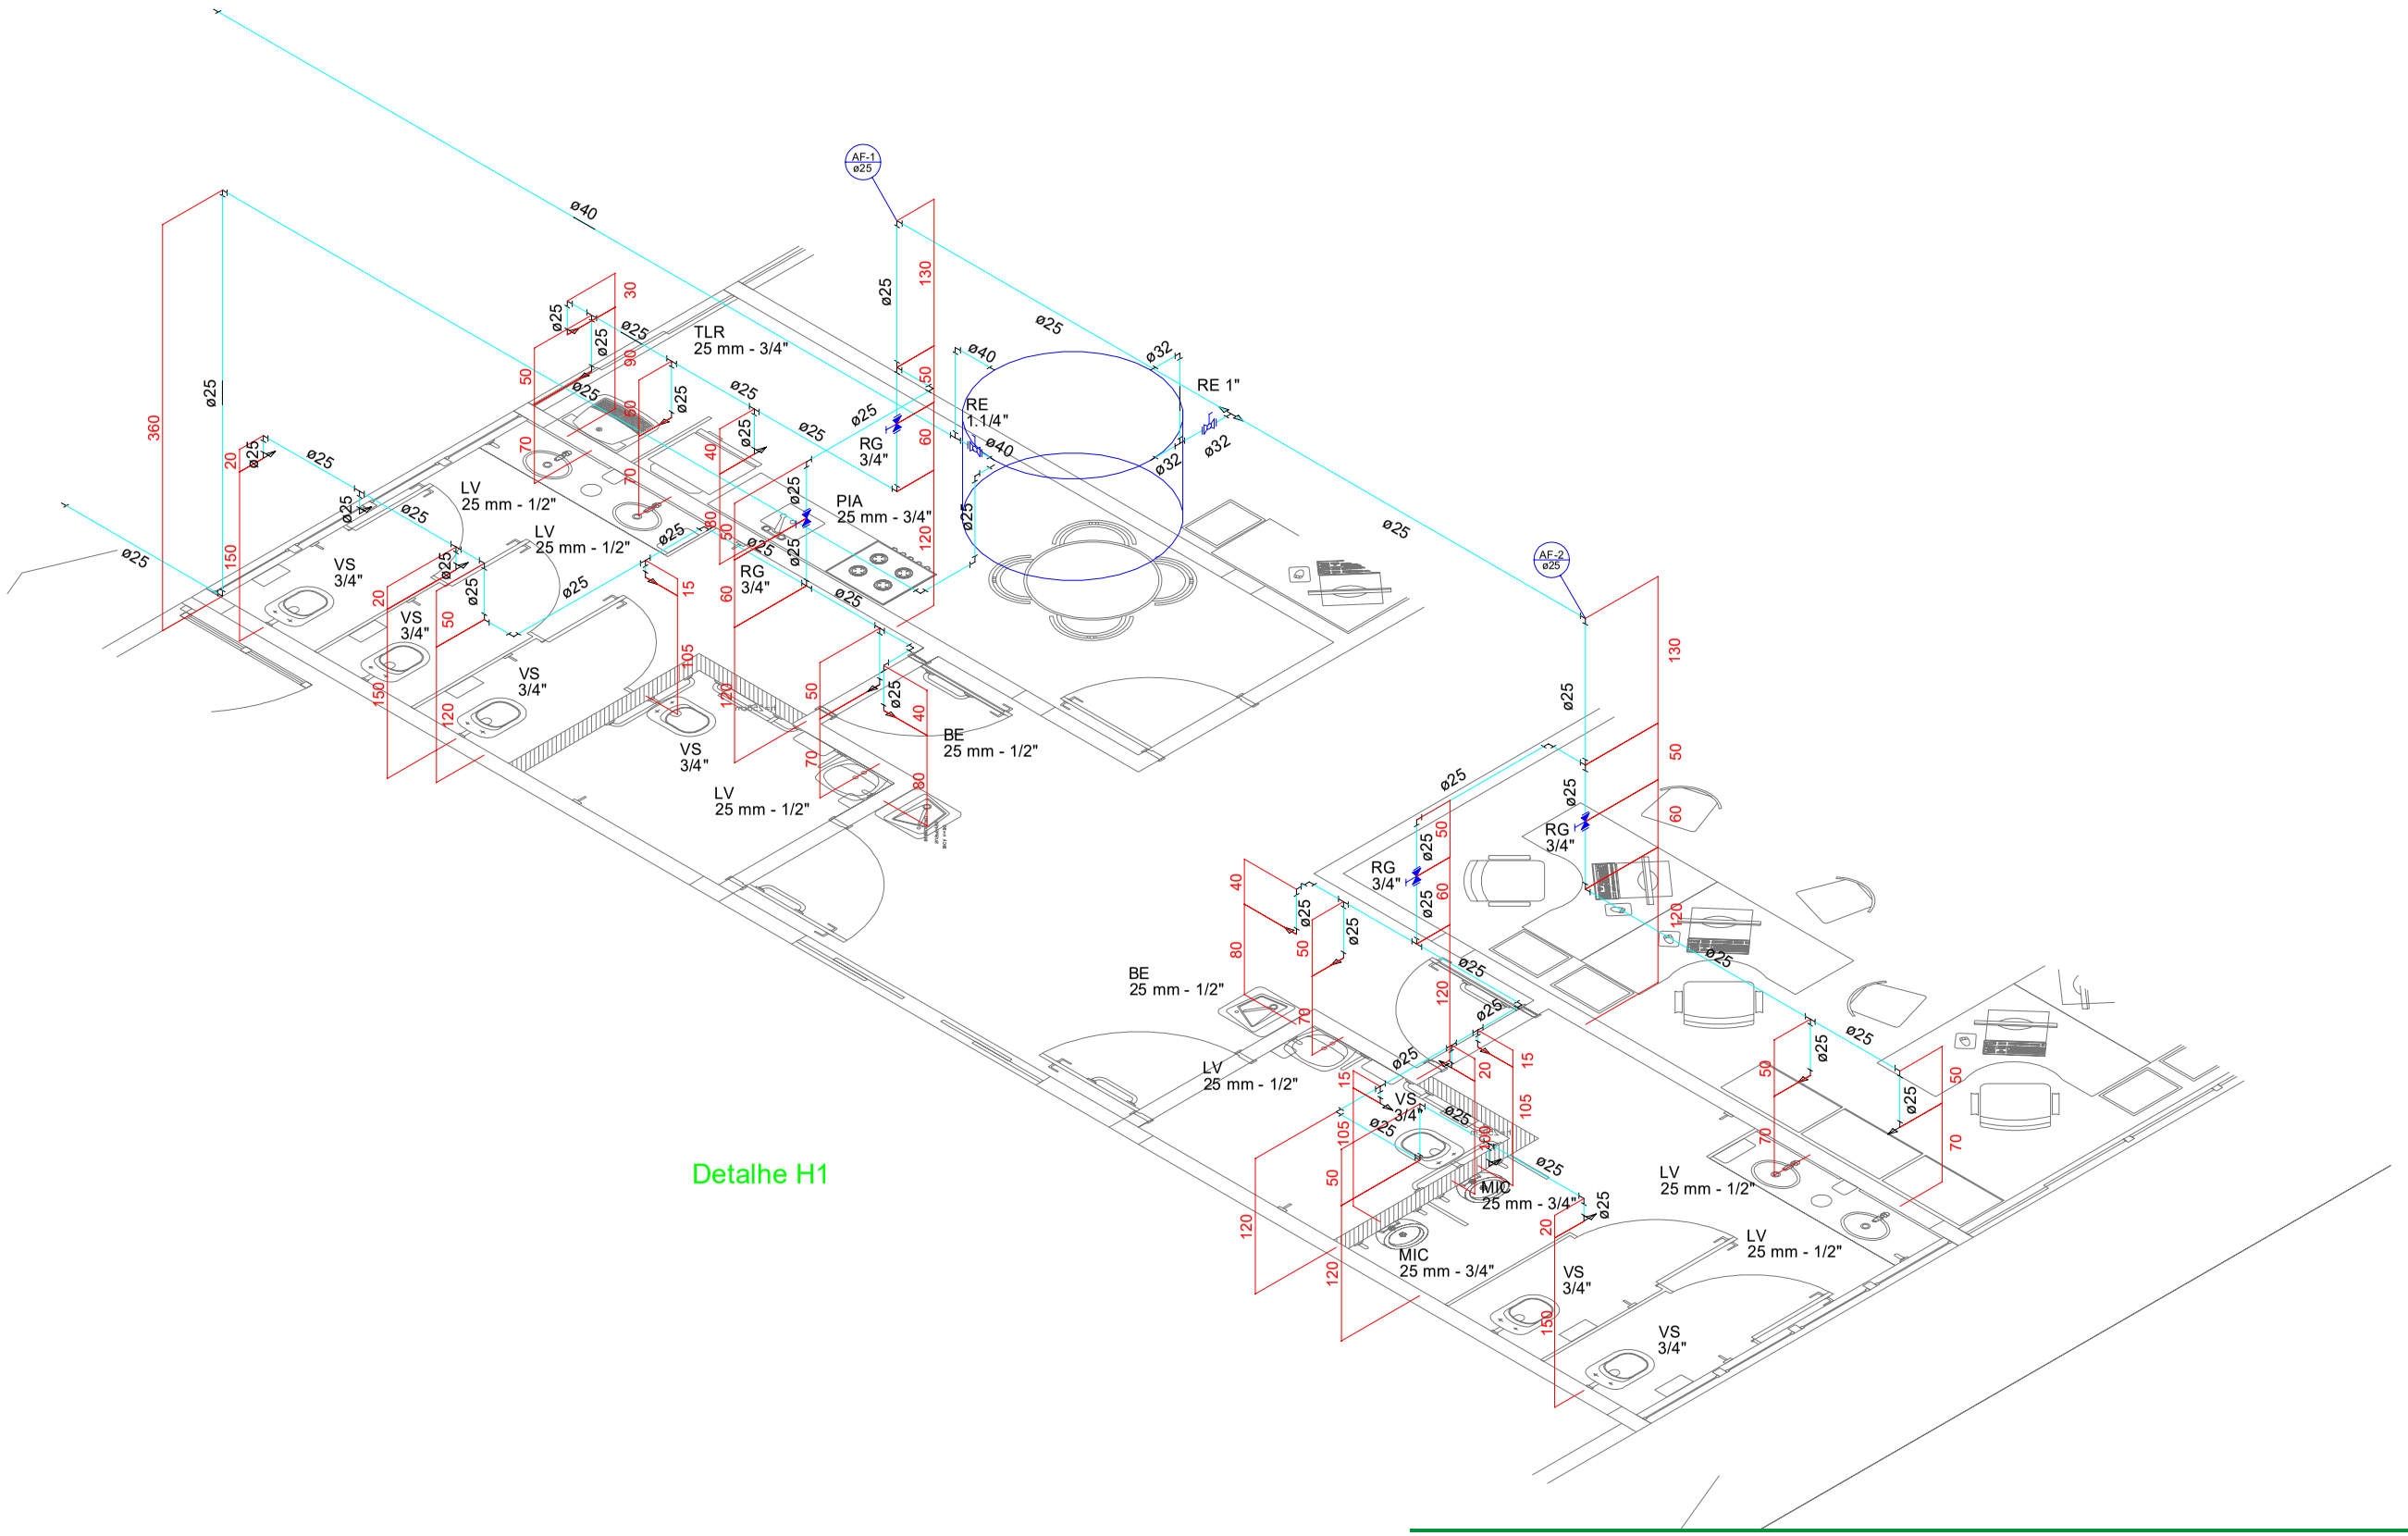

Detalhe H1

ENG. CIV. FÁBIO CORREA GASPARETTO
CREA/SC 06202-5
RESPONSÁVEL SEO-UFFS

ENG. SANIT. ADEMIR TANCINI
CREA/SC 113590-2
RESPONSÁVEL TÉCNICO

UFFS
UNIVERSIDADE FEDERAL DA FRONTEIRA SUL
Secretaria Especial de Obras-SEO
Rodovia Fernando Machado, nº 15 E - Bloco 2 Sala 2.05
Centro, Chapecó, SC - Contatos: (Geral) 2049-3113 / 2049-3119 - Site Oficial: www.uffs.edu.br

SECRETARIA ESPECIAL DE OBRAS:

SECRETÁRIO DE OBRAS:	ENG. CIV. FÁBIO CORREA GASPARETTO	CREA/SC 067202-5
DIRETOR DE PROJETOS:	AGUARDANDO NOMEAÇÃO	

FISCALIZAÇÃO DE OBRAS:

CHAPECÓ/SC:	ENG. CIV. FÁBIO ALEX ZENARO	CREA/SC 103121-3
	ENG. ELETRIC. MATHEUS TODESCATT	CREA/SC 111551-1
CERRO LARGO/RS:	ENG. CIV. PAULO ROBERTO HENDGES	CREA/RS 107012
	ENG. CIV. CANISIO ROQUE SCHMIDT	CREA/RS 43769
ERECHIM/RS:	ENG. CIV. JULIANA ANA CHIARELLO	CREA/RS 127986
LARANJEIRAS DO SUL/PR:	ENG. CIV. FÁBIO ONETTA	CREA/PR 84187-D
REALEZA/PR:	ENG. CIV. FABRICIO BALESTRIN	CREA/PR 127480

DIRETORIA DE PROJETOS - SEO:

ARQ. URB. ADRIANA FREITAG MIGOTT	*CAU/BR*	*A41125-6*
ARQ. URB. WELLINGTON TISCHER	*CAU/BR*	*A59629-9*
ENG. CIV. RODRIGO EMMER	*CREA/SC*	*109826-8*
ENG. ELETRIC. SILVIO ANTÔNIO TESTON	*CREA/SC*	*094939-8*
ENG. ELETRIC. VICTOR LACERDA DA SILVA	*CREA/SC*	*143788-6*
ENG. SANIT. ADEMIR TANCINI	*CREA/SC*	*113590-2*
ENG. MEC. DANIEL ESPIG	*CREA/SC*	*114137-1*
TEC. MEC. GIOVANI FAVERO		
TEC. ELETROTEC. DIEGO GNOATTO		
A.T.I. LEANDRO PEREIRA		

LOCAL:
CERRO LARGO / RS

OBRA:
EDIFÍCIO DE PATRIMÔNIO E ALMOXARIFADO

PROJETO:
PROJETO HIDRÁULICO

CONTEÚDO:
ISOMÉTRICO HIDRÁULICO

ENDEREÇO:
RUA JACOB REINALDO HAUPHENTAL, Nº 1580

DESENHADO POR:
ADEMIR

NOME DO ARQUIVO:
GALPAO+PATRIMONIO+ALMOXARIFADO_CL_IMPLANTACAO+HIDRO.DWG

FASE:
EXECUTIVO

REVISÃO Nº: R01

DATA: 24/10/2019

ESCALA: S/E

TAMANHO FOLHA: A3

Nº PRANCHA:
HID 01/06