




PLANTA BAIXA SANITÁRIOS
ESC:1/50

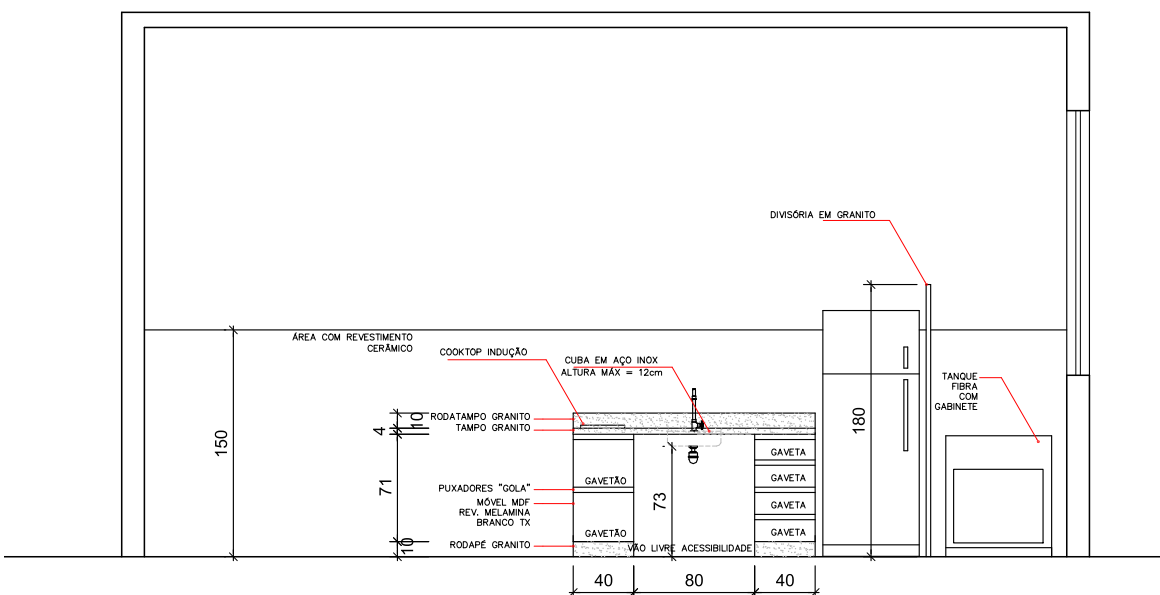

VISTA COPA
ESC:1/50

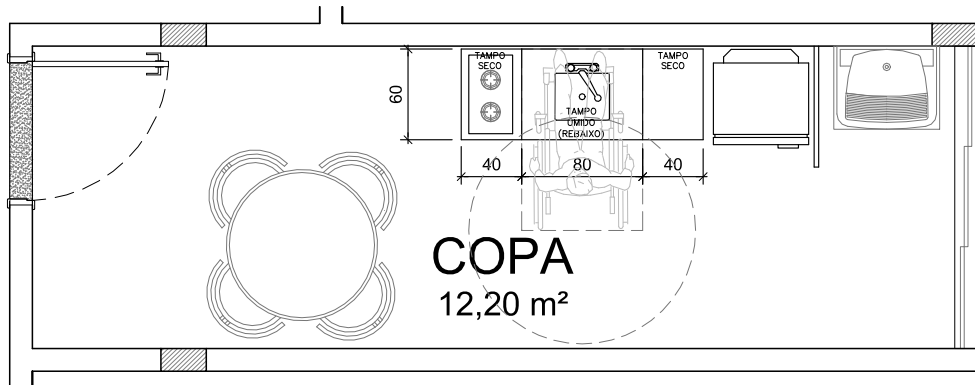


PLANTA BAIXA COPA
ESC:1/50

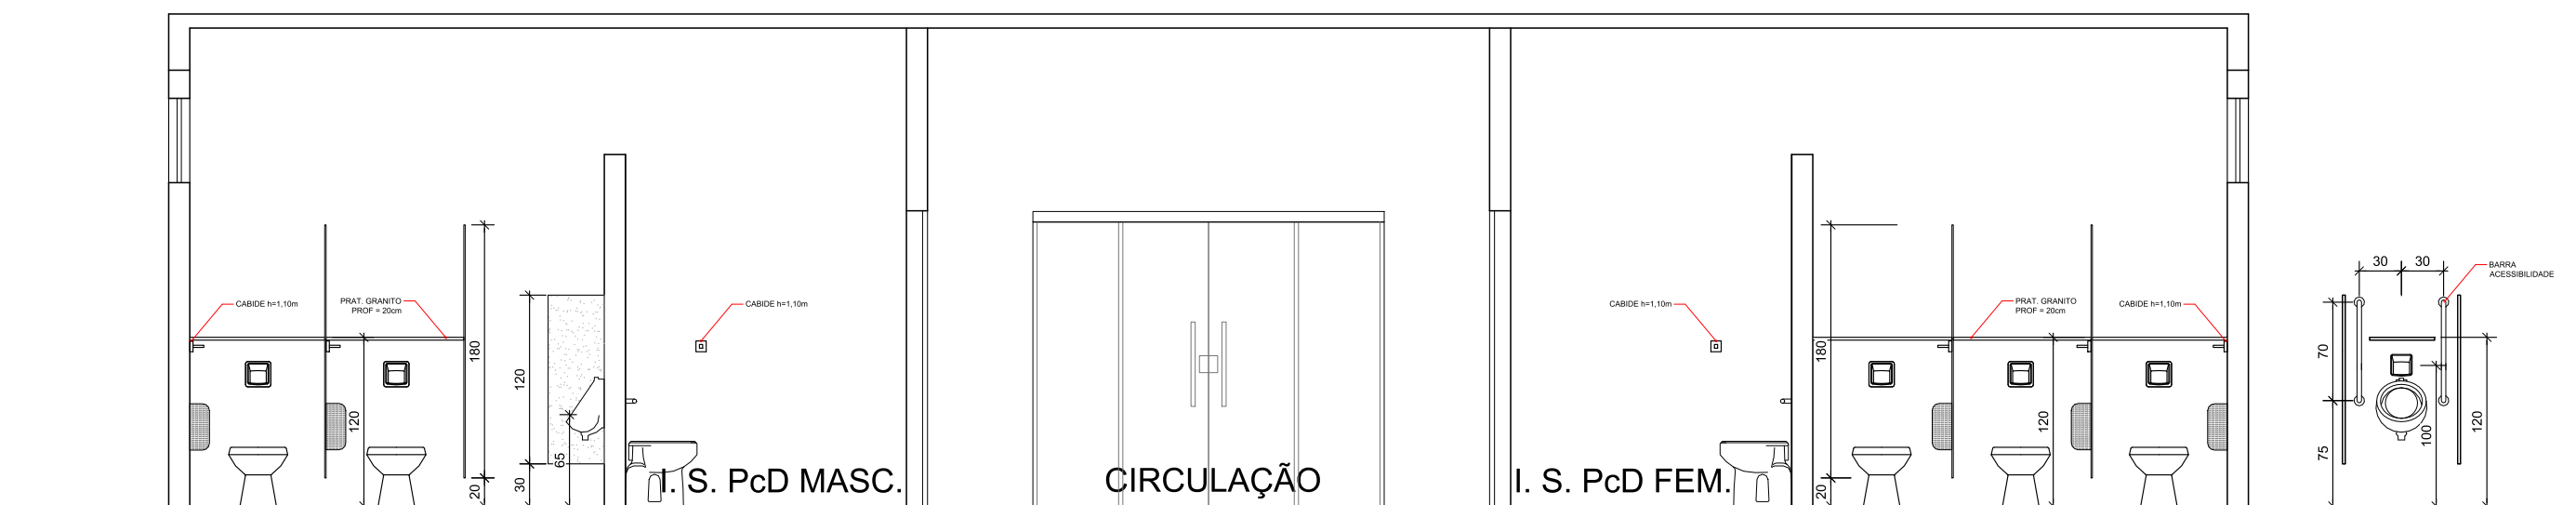

CORTE DD
ESC:1/50

DETALHE MICTÓRIO

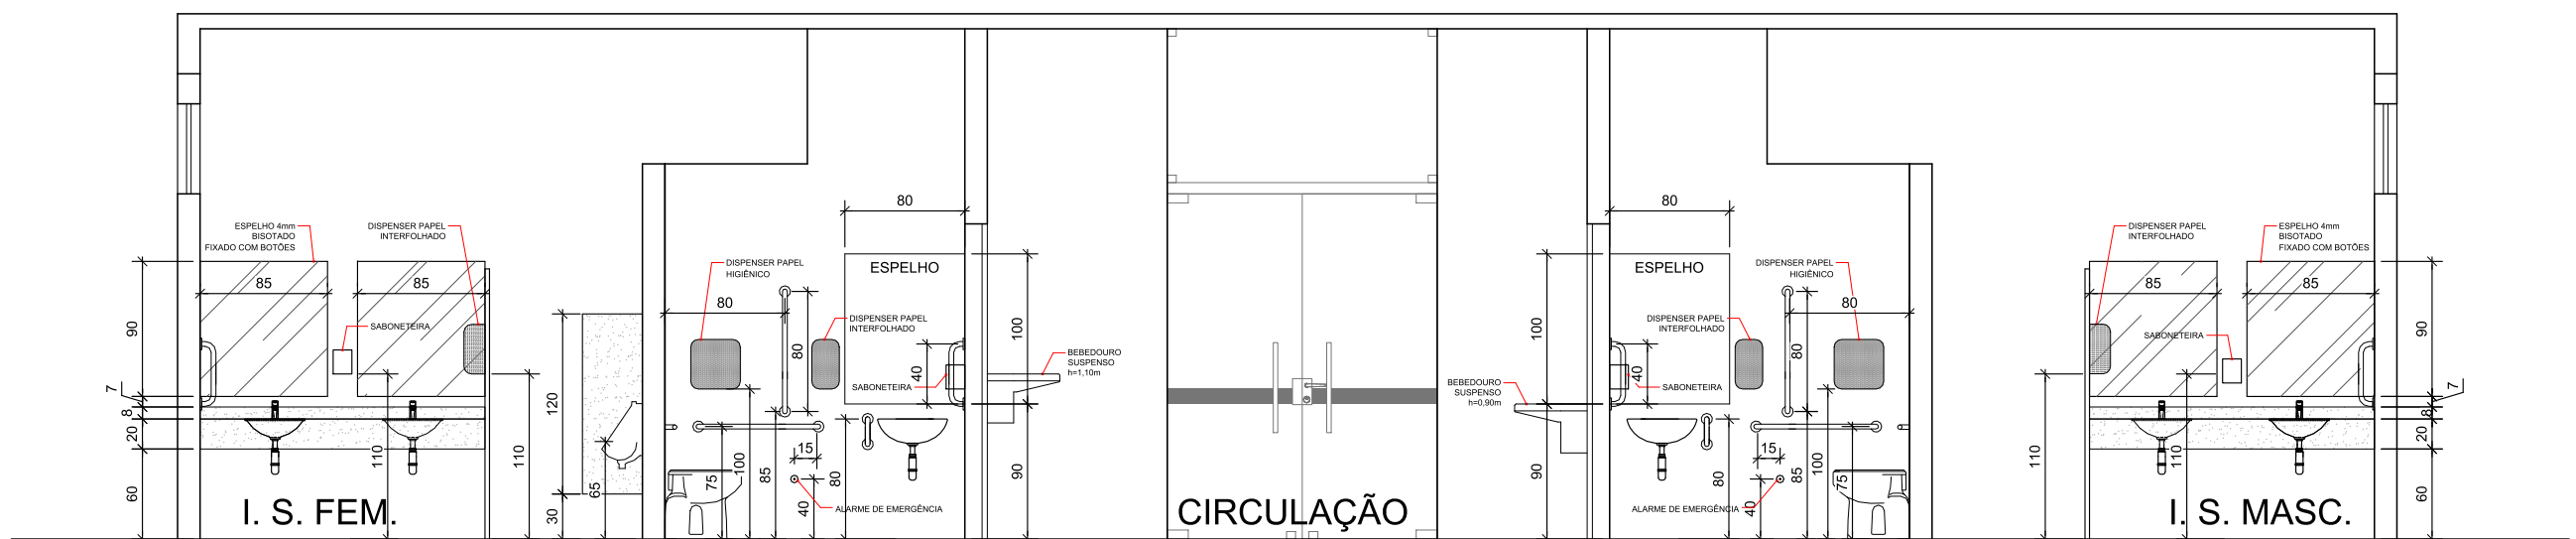

CORTE CC
ESC:1/50

CARIMBOS:



UFFS
UNIVERSIDADE
FEDERAL DA
FRONTEIRA SUL

Secretaria Especial de Obras-SEO

Avenida Fernando Machado, nº 108 E - Bloco 2 Sala 2.2.05
Centro, Chapecó, SC - Contatos: (0xx49) 2049-3113 / 2049-3118 - Site Oficial: www.ufff.edu.br

SECRETARIA ESPECIAL DE OBRAS:
SECRETÁRIO DE OBRAS: ENG. CIV. FÁBIO CORREA GASPARETTO
DIRETOR DE PROJETOS: AGUARDANDO NOMEAÇÃO
FISCALIZAÇÃO DE OBRAS:
CHAPECO-SC: ENG. CIV. FÁBIO ALEX ZENARO
CERRO LARGO-SC: ENG. CIV. PAULO ROBERTO HENDGES
ERECIMIM-SC: ENG. CIV. CANISIO RIQUE SCHMIDT
LARANJEIRAS DO SUL-PR: ENG. CIV. JULIANA ANA CHIARELLO
REALIZA-PR: ENG. CIV. FÁBIO ONEITA
DIRETORIA DE PROJETOS - SEO:
ARQ. URB. ADRIANA FREITAS MIGOTT
ARQ. URB. WELLINGTON TOSCHER
ENG. CIV. RODRIGO EMMER
ENG. ELETRIC. SILVIO ANTONIO TESTON
ENG. ELETRIC. VICTOR LAZARDA DA SILVA
ENG. SANIT. ADEMIR TANCINI
ENG. MEC. DANIEL ESPING
TEC. MEC. GIOVANI FAVERO
TEC. ELETROTEC. DIEGO GNOATTO
A.T. LEANDRO PEREIRA

CREA/SC 067202-5

CAUBR 458629-9

CREA/SC 111551-1

CREA/RS 107012

CREA/RS 43789

CREA/PR 84187-D

CREA/PR 127486

CAUBR 441125-6

CAUBR 458629-9

CREA/SC 108626-8

CREA/SC 094939-8

CREA/SC 143788-6

CREA/SC 113590-2

CREA/SC 114137-1

ENG. CIV. FÁBIO CORREA GASPARETTO
CREA/SC 067202-5
RESPONSÁVEL SEO-UFFS

ARQ. URB. ADRIANA FREITAS MIGOTT
CAU/ BR 441125-6
RESPONSÁVEL TÉCNICO

LOCAL:
CERRO LARGO - RS
OBRA:
EDIFÍCIO DE PATRIMÔNIO E ALMOXARIFADO
PROJETO:
ARQUITETÔNICO
CONTEÚDO:
DETALHAMENTO INST. SANITÁRIAS
DETALHAMENTO DE COPA
ENDEREÇO:
RUA JACOB REINALDO HAUPENTHAL, Nº 1580

FASE:
EXECUTIVO
REVISÃO Nº:
R00
DATA:
19/11/2019
DESENHADO POR:
ADRIANA
NOME DO ARQUIVO:

ESCALA:
INDICADA
TAMANHO FOLHA:
A2
Nº PRANCHA:
04
04

PATRIMONIO+ALMOXARIFADO_CL_PE_PLANTAS+DETALHES.DWG