



CERCAMENTO COM PAINÉIS E POSTES GALVANIZADOS E REVESTIDOS COM POLIESTER (PINT. ELETROSTÁTICA)  
DIMENSÕES DA MALHA: 30x20cm  
DIÂMETRO DOS FIOS 5mm  
ALTURA: 200cm a cada 250cm  
COM MURETA BAIXA H-VARIÁVEL

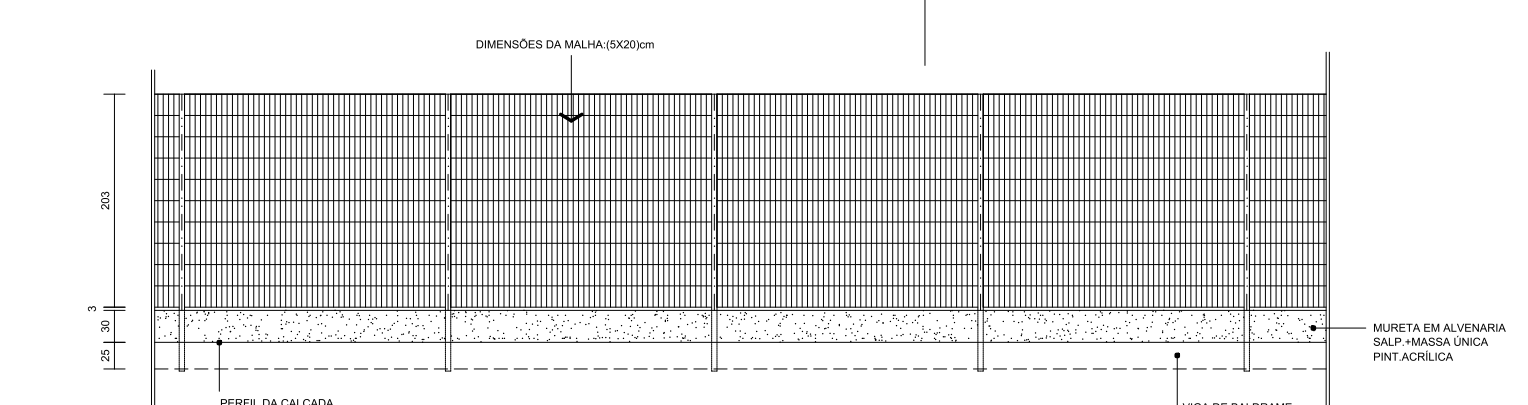

DETALHE FRONTAL "2" CERCAM. NORTE/SUL  
Escala 1/50

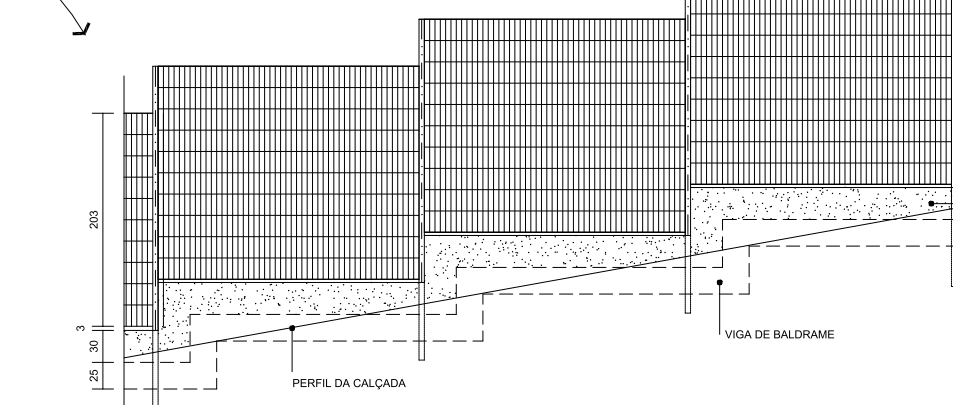

DETALHE FRONTAL "1" CERCAM. OESTE/LESTE  
Escala 1/50

OBS. CONFERIR AS MEDIDAS ANTES DE INICIAR OS SERVIÇOS.

RESERVADO CARIMBOS APROVAÇÃO

Nº		DISCRIMINAÇÃO DAS REVISÕES		PROJ.	APROV.	APROV.	DATA
PREFEITURA MUNICIPAL DE CHAPECÓ		SECRETARIA DE DESENVOLVIMENTO URBANO - SEDUR		DEPARTAMENTO DE ELABORAÇÃO DE PROJETOS			
UBS_ESPLANADA		PROJETO BÁSICO DE ARQUITETURA					
RESP. TÉCNICO PROJETO		RESP. TÉCNICO EXECUÇÃO		PREFEITURA DE CHAPECÓ			
FACHADA OESTE		FACHADA NORTE		ARQ.			
VISTO		DATA		ESCALA		ÁREA	
CONCLUÍDO		7		5		5	



---

*Emitido em 30/09/2019*

**Projeto N° FACHADA OESTE-NORTE/2019 - SEO (10.17.08.23)**

**(N° do Documento: 5)**

**(N° do Protocolo: NÃO PROTOCOLADO)**

*(Assinado digitalmente em 03/03/2020 16:30 )*

SANDRA SALETE VILBERT

CHEFE

1767634

Para verificar a autenticidade deste documento entre em <https://sipac.uffrs.edu.br/documentos/> informando seu número: **5**, ano: **2019**, tipo: **Projeto**, data de emissão: **03/03/2020** e o código de verificação: **399096f5ea**