





OBS. CONFERIR AS MEDIDAS ANTES DE INICIAR OS SERVIÇOS

RESERVADO CARIMBOS APROVAÇÃO

Nº	DISCRIMINAÇÃO DAS REVISÕES	PROJ.	APROV.	APROV.	DATA
 <div> PREFEITURA MUNICIPAL DE  <b>CHAPECÓ</b> </div>		SECRETARIA DE DESENVOLVIMENTO URBANO - SEDUR  CONSTATAMENTO <b>ELABORAÇÃO DE PROJETOS</b>			
GERA: <b>UBS_ESPLANADA</b>					
RESP. TÉCNICO PROJETO		RESP. TÉCNICO EXECUÇÃO		PREFEITURA DE CHAPECO	
<b>PROJETO DE DRENAGEM AR CONDICIONADO</b>					
REFERÊNCIA - DETALHES DA DRENAGEM DOS AR CONDICIONADO PAV INFERIOR					BOLSA DE PROJETOS <div> AC  RECEBEM DO PROJETO  01  SOLICITAÇÃO DE ARQUIVO  01/04 </div>
YSTD	DATA SET/2019	ESCALA Sem	ÁREA XXXXX	DESENHO	
CONCLUIDO	DESENHO/ARQUIVO SP-Anexo-Projetos 2019 UBS Esplanada final				



Nº	DISCRIMINAÇÃO DAS REVISÕES	PROJL	APROVJ	APROVZ	DATA
 <div> PREFEITURA MUNICIPAL DE  <b>CHAPECÓ</b> </div>		SECRETARIA DE DESENVOLVIMENTO URBANO - SEDUR DEPARTAMENTO ELABORAÇÃO DE PROJETOS			
UBRA <div> UBS-ESPLANADA </div>					
RESP. TÉCNICO PROJETO		RESP. TÉCNICO EXECUÇÃO		PREFEITURA DE CHAPECÓ	
PROJETO TERMOPLAN AR CONDICIONADO					
REFERÊNCIA DETALHES DO SISTEMA DE DRENAGEM DA UNIDADE DO SISTEMA DE AR CONDICIONADO					SISTEMA DE DRENAGEM <b>AC</b> NÚMERO DO PROJETO <b>02</b>
VISTO	DATA SET/2019	ESCALA Sem	ÁREA XXXXXX	DESENHO	
CONCLUÍDO	DESENHO/ARQUIVO SP-Avance-Projeto 2019/UBS Eplanada-Final				
					BRASILIA DO PARANÁ 02/04

VAI PARA SITEMA DE TRATAMENTO DE ESGOTO

TORNEIRA DE LIMPEZA

SALA LAVAGEM  
E DESCONTAMINAÇÃO

SALA ESTERILIZAÇÃO  
E ARMAZENAGEM

CIRCULAÇÃO

D.M.L.

Copa

ALMOXARIFADO

ÁREA DE  
EXECUÇÃO DO  
TALUDE INC. 1/1

PARA APOIO DA VIGA ESCADA  
INTERMEDIÁRIA 40/10 E  
ESTRIBOS Ø5.0 CADA 12cm  
VESCADA-REPETIR V106

Detalhe 08

RACK

COORDENAÇÃO  
AMBULATÓRIOS

Banheiro. PCD  
FEMININO

Banheiro. PCD  
MASCULINO

Detalhe 09

ABRIGO  
COMPRESSOR

MAPA  
TATIL

BEBEDOURO  
SUSPENSO

RECEPÇÃO

RECEPÇÃO

SALA DE  
PROCEDIMENTOS

SALA DE REUNIÕES

Detalhe 07

CONSULTÓRIO 08  
GINECO, URO, PROCTO

CONSULTÓRIO 07  
INDIFERENCIADO

CONSULTÓRIO 06  
INDIFERENCIADO

CONSULTÓRIO 05  
INDIFERENCIADO

CONSULTÓRIO 04  
INDIFERENCIADO


CONSULTÓRIO 03  
INDIFERENCIADO

CONSULTÓRIO 02  
INDIFERENCIADO


CONSULTÓRIO 01  
INDIFERENCIADO

PLANTA BAIXA DO SISTEMA DE DRENAGEM DOS AR CONDICINADO PAV INFERIOR  
SEM ESCALA


OBS.CONFERIR AS MEDIDAS ANTES DE INICIAR OS SERVIÇOS.  
RESERVADO CARIMBOS APROVAÇÃO

Nº		DISCRIMINAÇÃO DAS REVISÕES		PROJ.	APROV.	APROV.	DATA
		PREFEITURA MUNICIPAL DE <b>CHAPECÓ</b>		SECRETARIA DE DESENVOLVIMENTO URBANO - SEDUR			
OBRA		UBS_ESPLANADA		DEPARTAMENTO ELABORAÇÃO DE PROJETOS			
RESP. TÉCNICO PROJETO		RESP. TÉCNICO EXECUÇÃO		PREFEITURA DE CHAPECO			
PROJETO DRENAGEM AR CONDICIONADO							
REFERÊNCIA - DETALHES DA DRENAGEM DOS AR CONDICIONADO PAV TÉRREO		REVISÃO DO PROJETO		AC			
VISTO / /		DATA SET/2019		ESCALA Sem		ÁREA XXXXX	
CONCLUÍDO / /		DESENHO/ARQUIVO: SP-Alvares-Projetos 2019-UBS Esplanada - final		DESENHO		SEQUÊNCIA DAS FOLHAS 03/04	




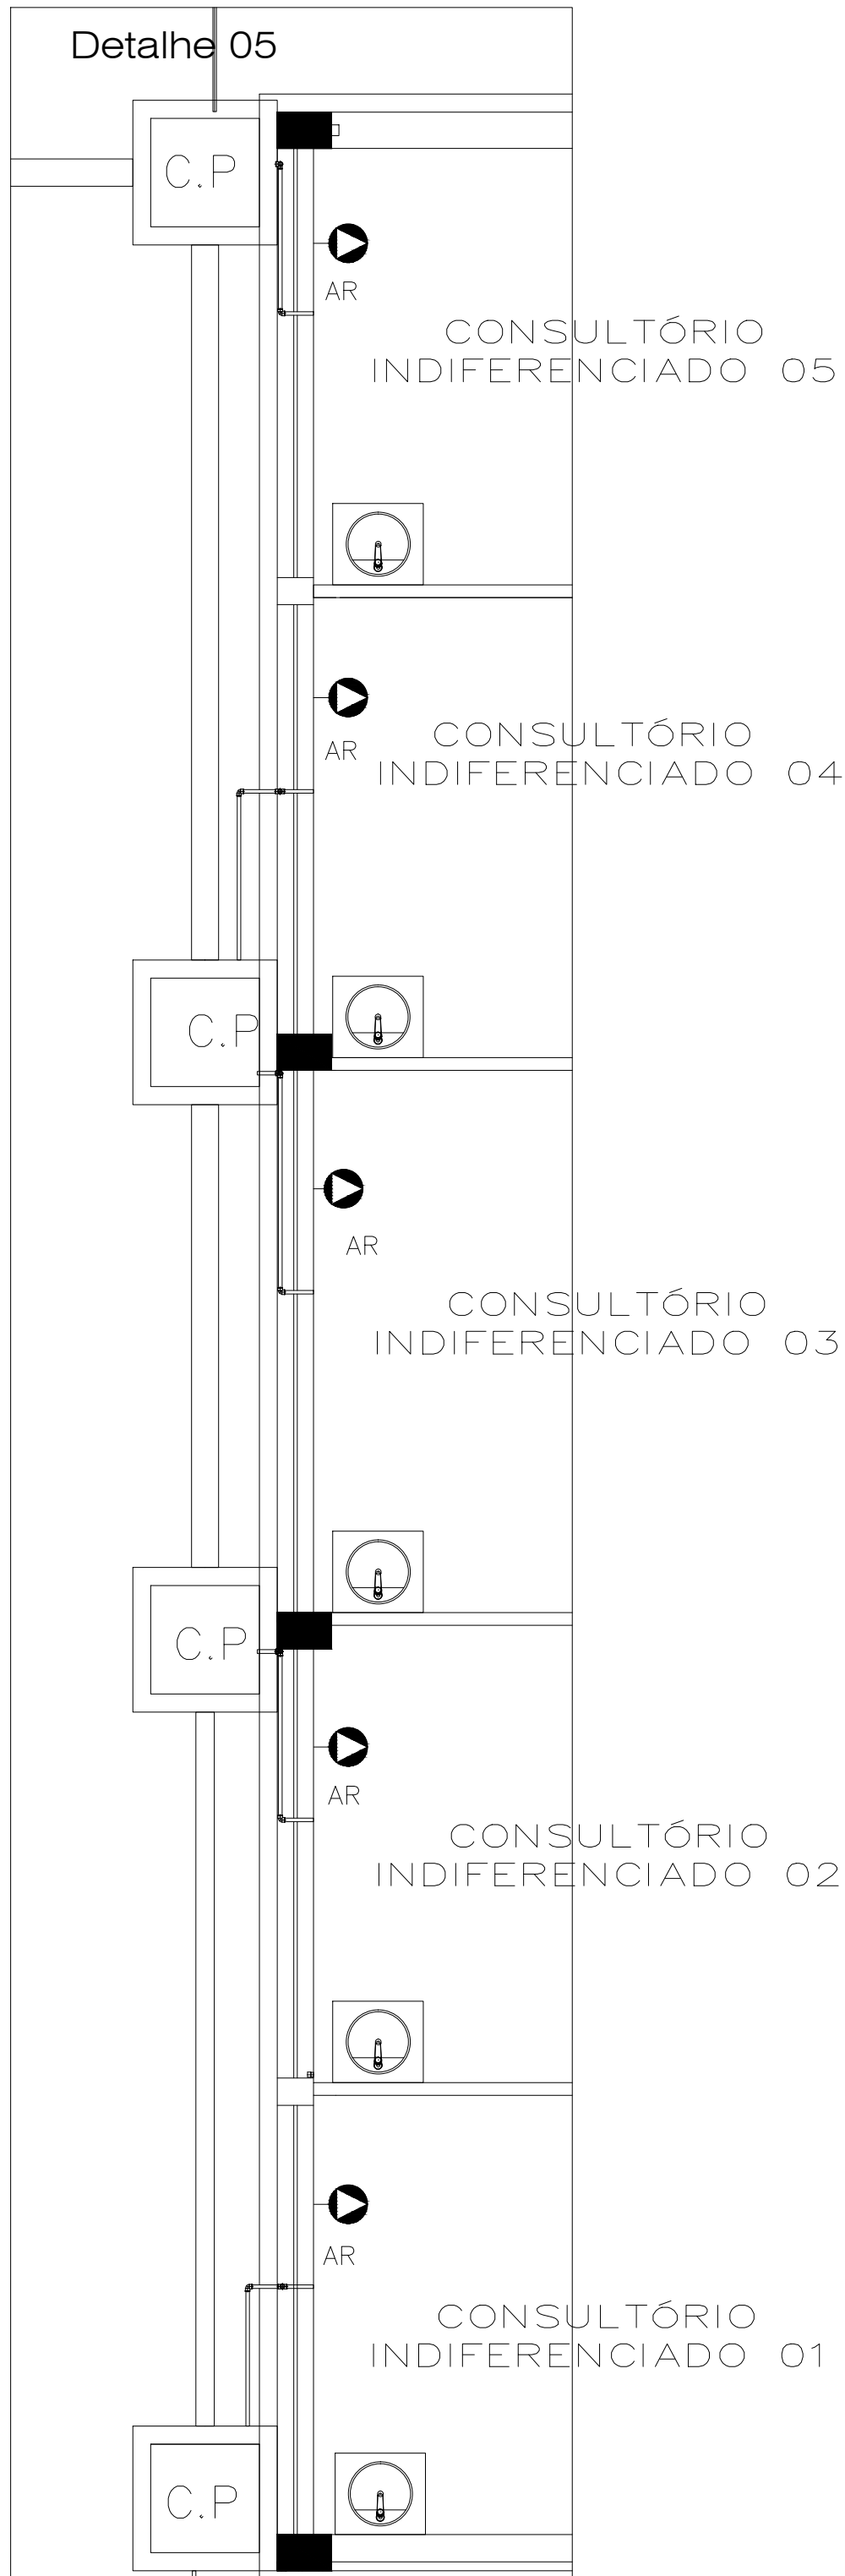


DETALHE 04 DRENOS AR CONDICIONADO SEM ESCALA

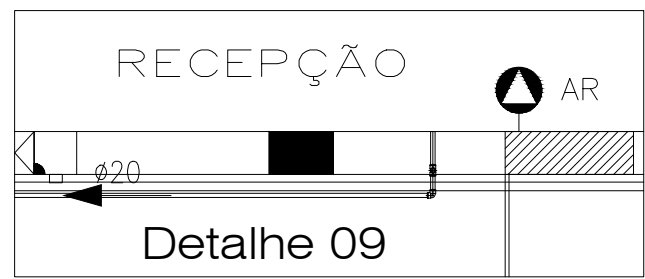


DETALHE 05 DRENOS AR CONDICIONADO SEM ESCALA

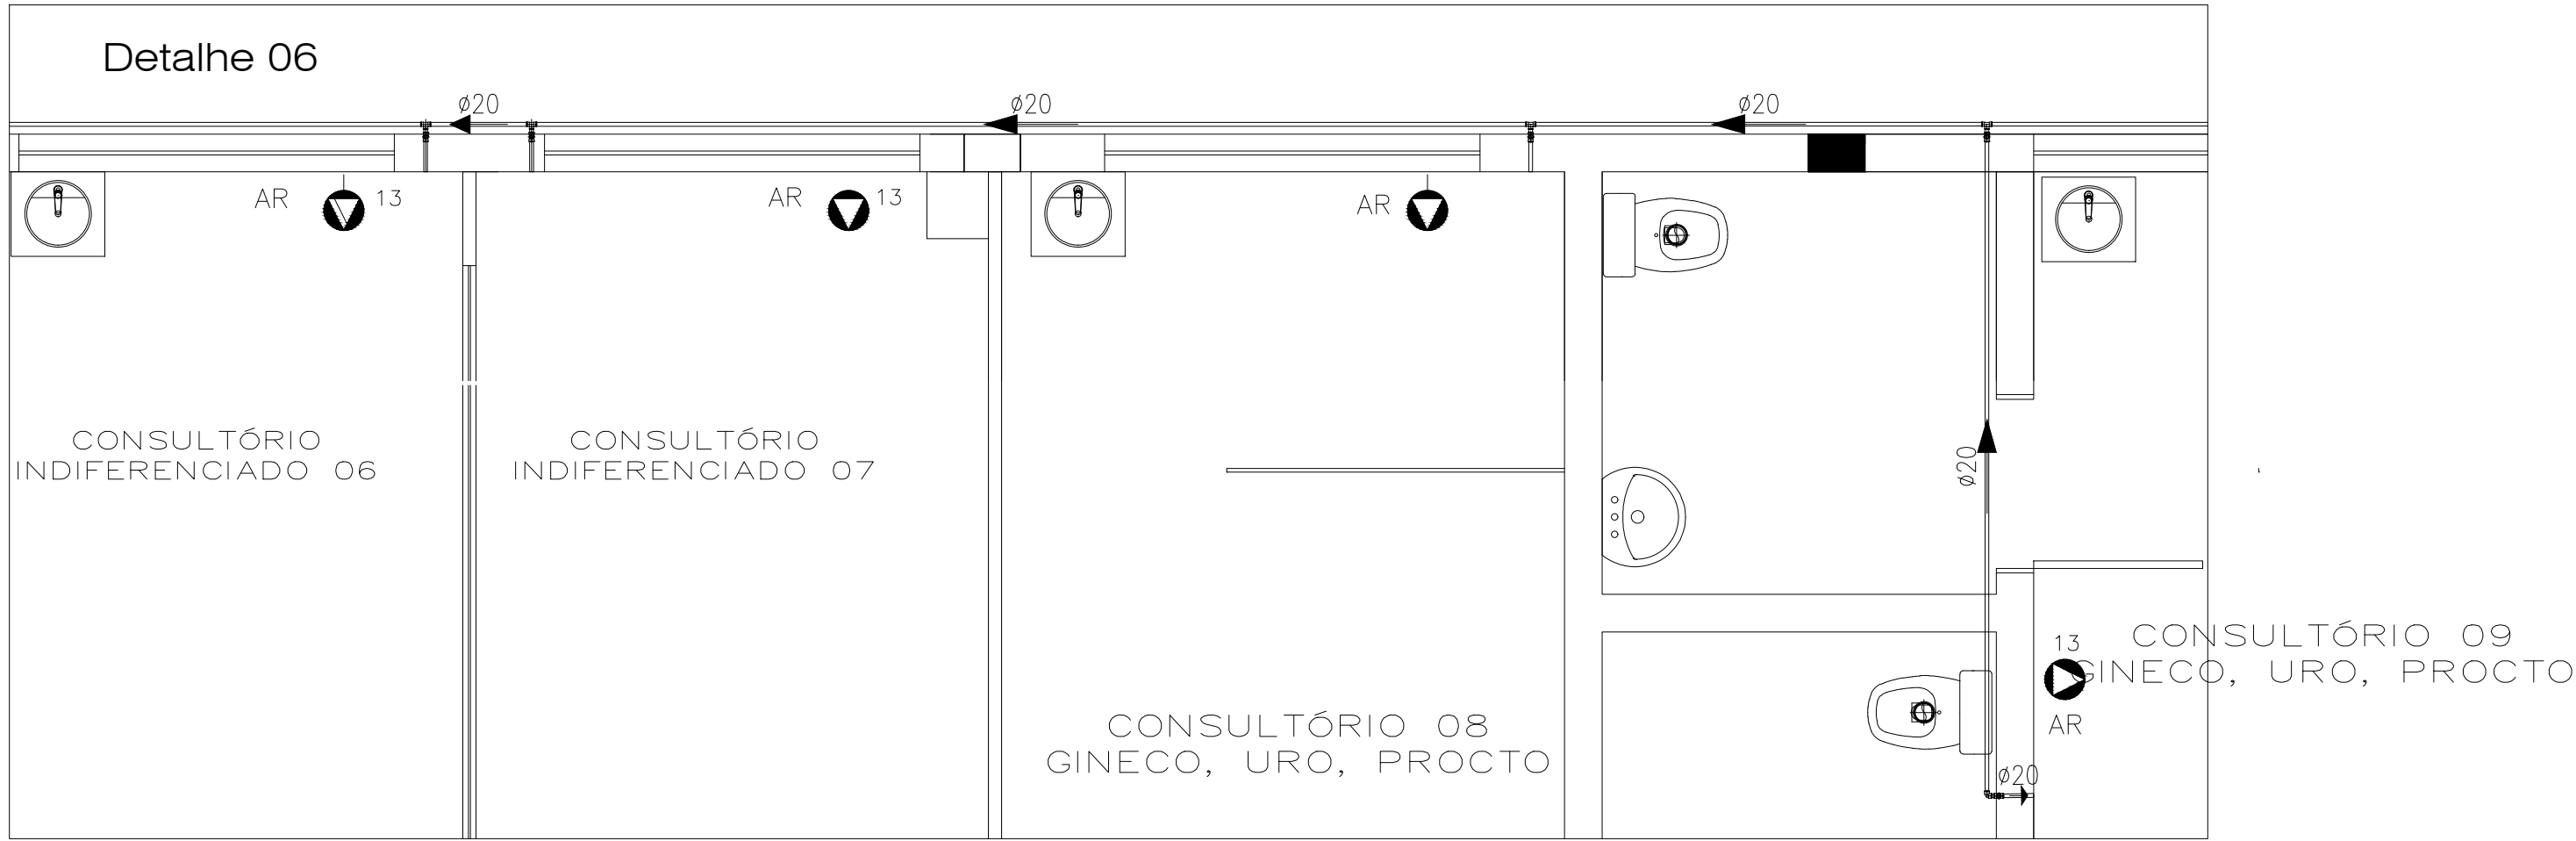


DETALHE 06 DRENOS AR CONDICIONADO SEM ESCALA

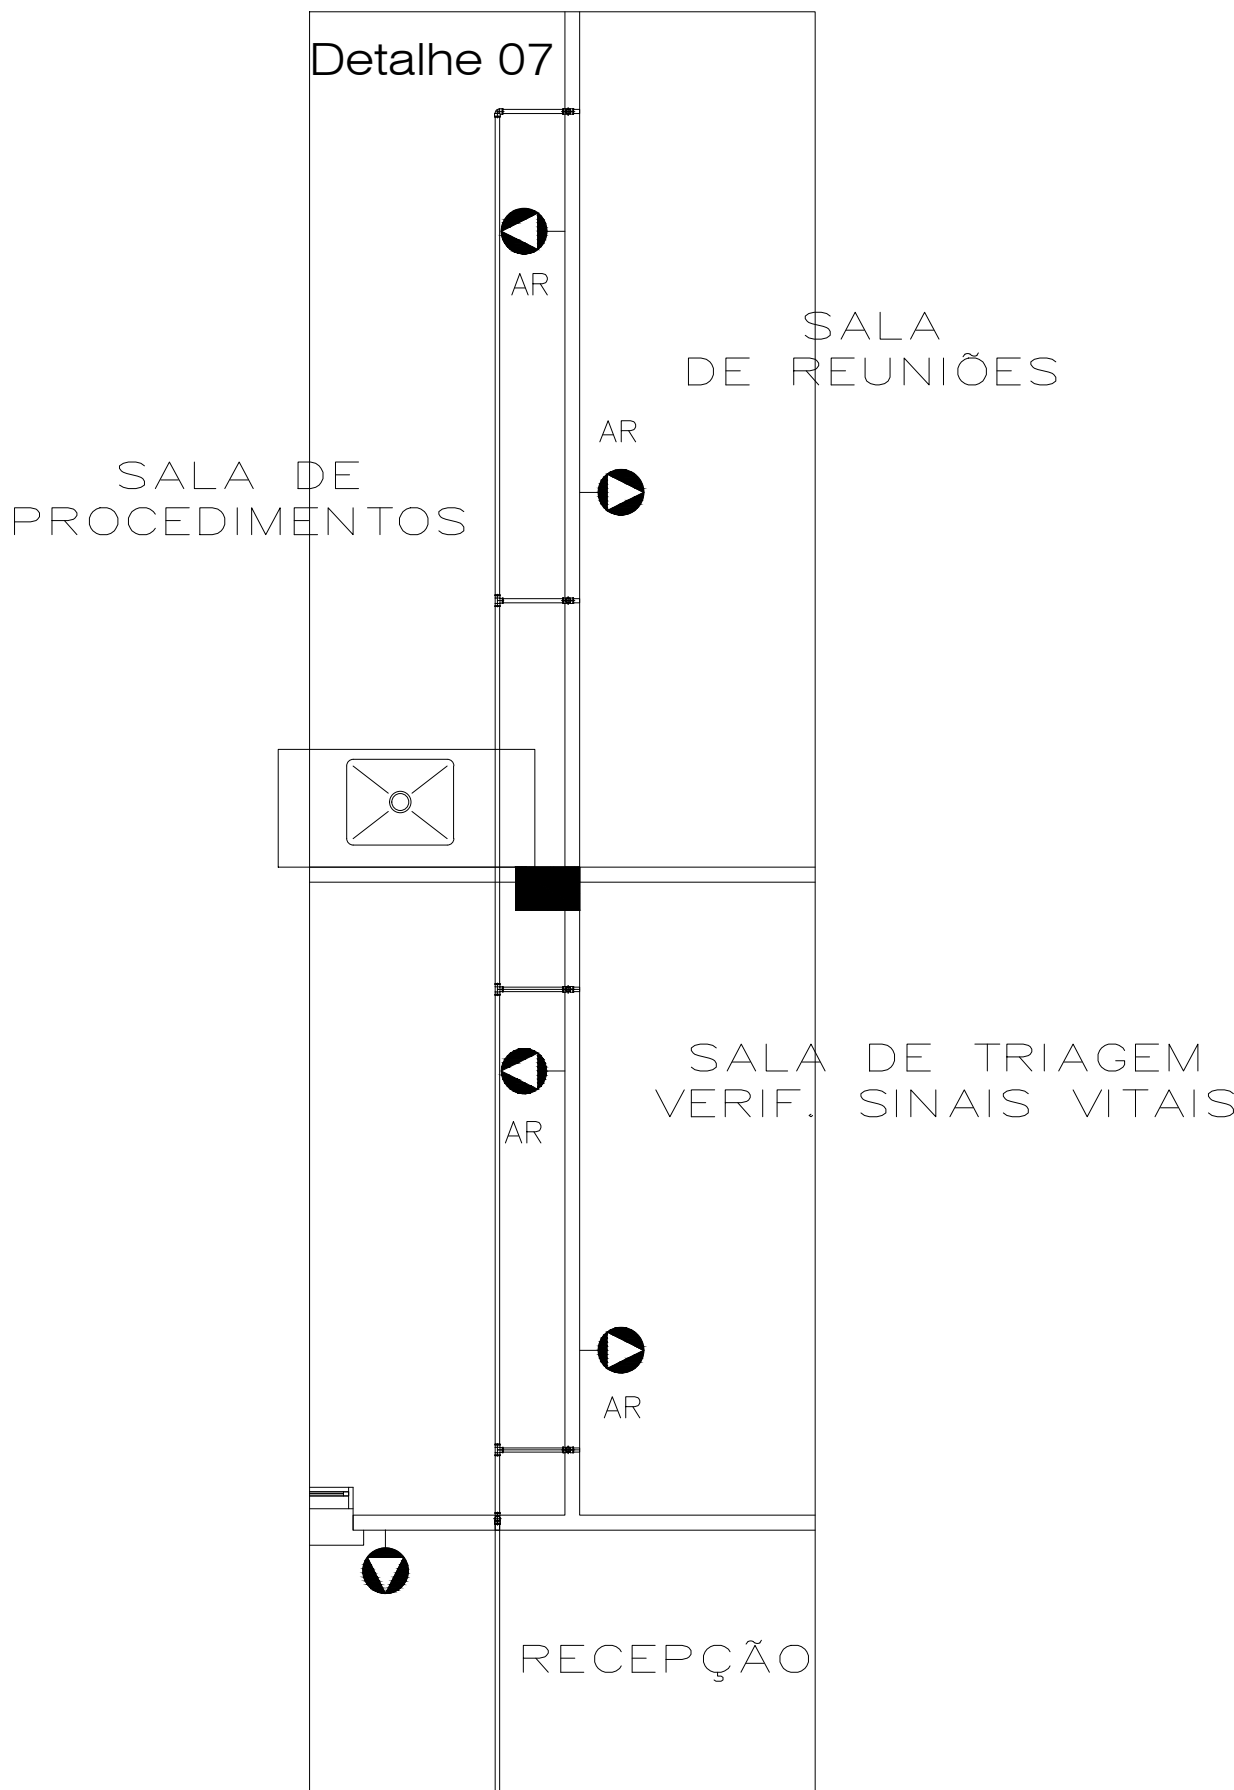

DETALHE 07 DRENOS AR CONDICIONADO SEM ESCALA

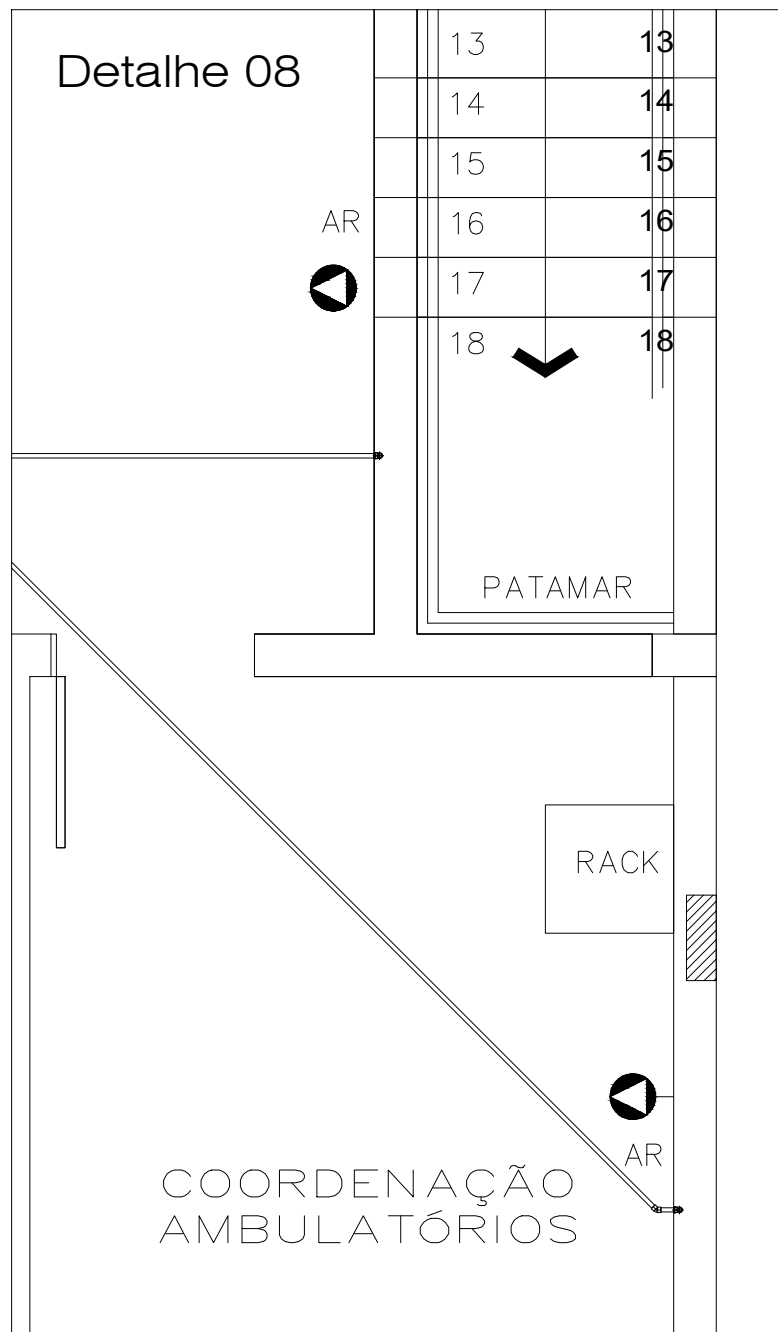

DETALHE 08 DRENOS AR CONDICIONADO SEM ESCALA

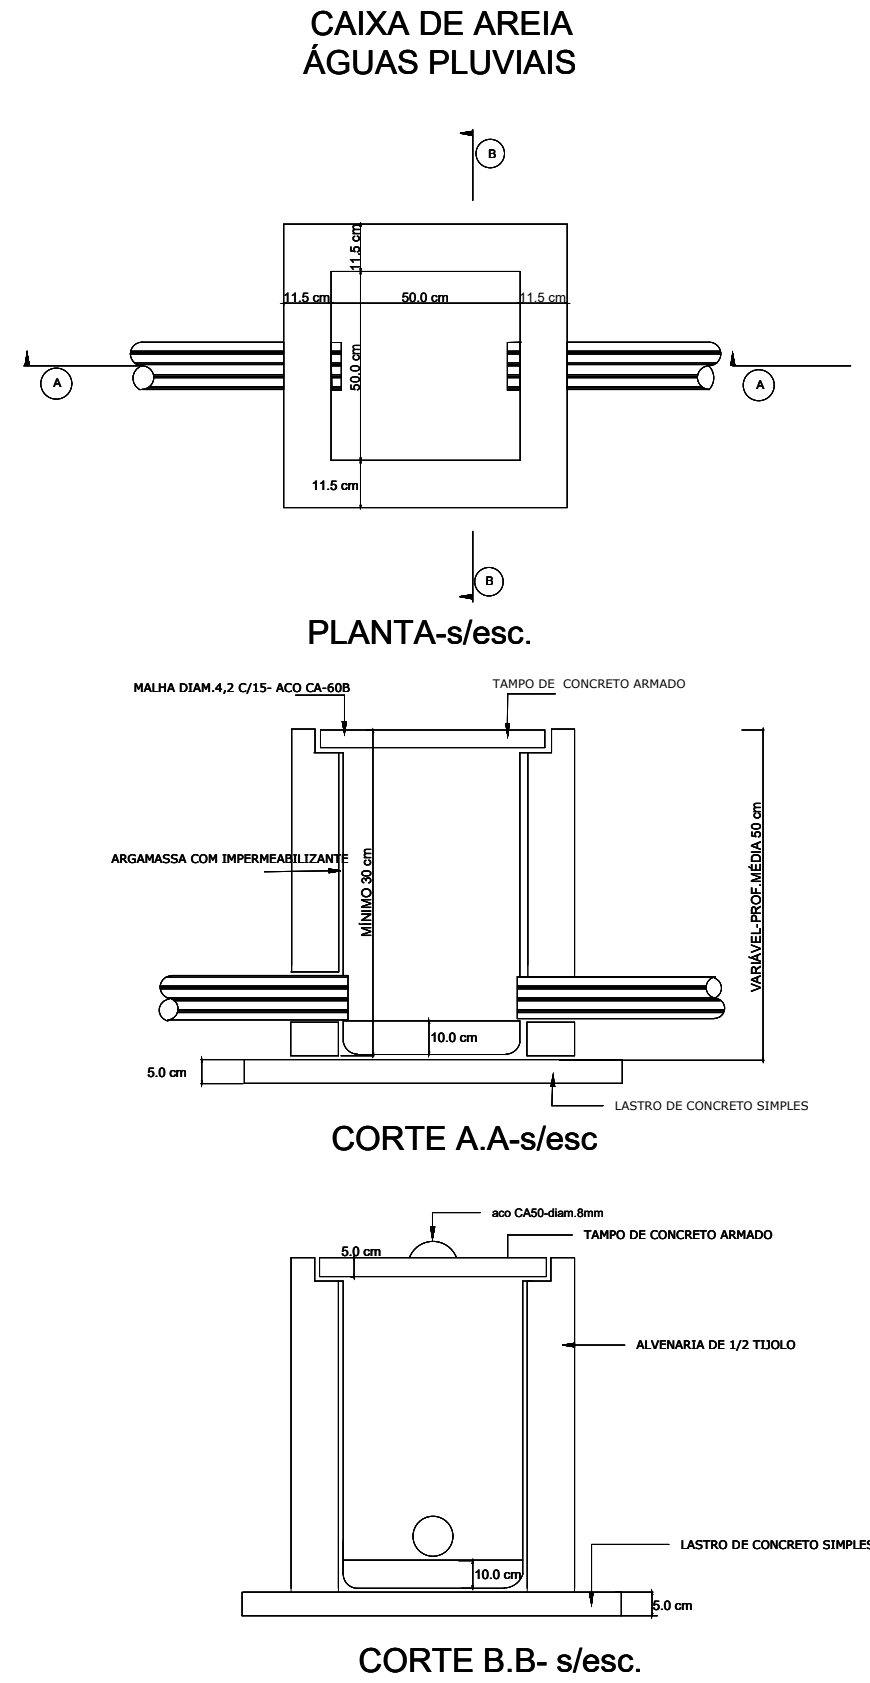


CONSTITUINTES:

- \* Seta de concreto simples.
- \* Alvenaria de tijolo cerâmico de 14 cm.
- \* Seta de concreto armado pré-moldada.
- \* Revestimento de revestimento para proteção e impermeabilização de fundo.

EXECUÇÃO

- \* Fixação manual em terra de qualquer natureza e adensamento de 10 cm.
- \* Tampa de concreto tipo 1.1, com dimensões e peso conforme especificação técnica.
- \* Seta de concreto tipo 1.1, com dimensões e peso conforme especificação técnica.
- \* Alvenaria de tijolo cerâmico de 14 cm, com dimensões e peso conforme especificação técnica.
- \* Revestimento de alvenaria e impermeabilização de fundo, impermeabilização tipo 1.1, com dimensões e peso conforme especificação técnica.

RESERVADO CARIMBOS APROVAÇÃO

Nº	DISCRIMINAÇÃO DAS REVISÕES	PROJ.	APROV.	APROV.	DATA
<div><div><div>PREFEITURA MUNICIPAL DE <b>CHAPECÓ</b></div></div><div><div>SECRETARIA DE DESENVOLVIMENTO URBANO - SEDUR</div><div>DEPARTAMENTO ELABORAÇÃO DE PROJETOS</div></div></div> <div>UBS-ESPLANADA</div> <div><div>RESP. TÉCNICO PROJETO</div><div>RESP. TÉCNICO EXECUÇÃO</div><div>PREFEITURA DE CHAPECÓ</div></div> <div>PROJETO DRENAGEM AR CONDICIONADO</div> <div><div>REFERÊNCIA DETALHES DO SISTEMA DE DRENAGEM DA UNIDADE DO SISTEMA DE AR CONDICIONADO CAIXA DE AREIA</div><div>DATA 01/2019</div><div>ESCALA Sem</div><div>ÁREA XXXXX</div><div>DESENHO XXXX</div><div>SIGLA DO PROJETO <b>AC</b></div><div>HUMILDADE DA FRANQUIA <b>04</b></div><div>DATA DO PROJETO 04/04</div></div>					