



[illegible]


PLANTA BAIXA  
ESC 1/25

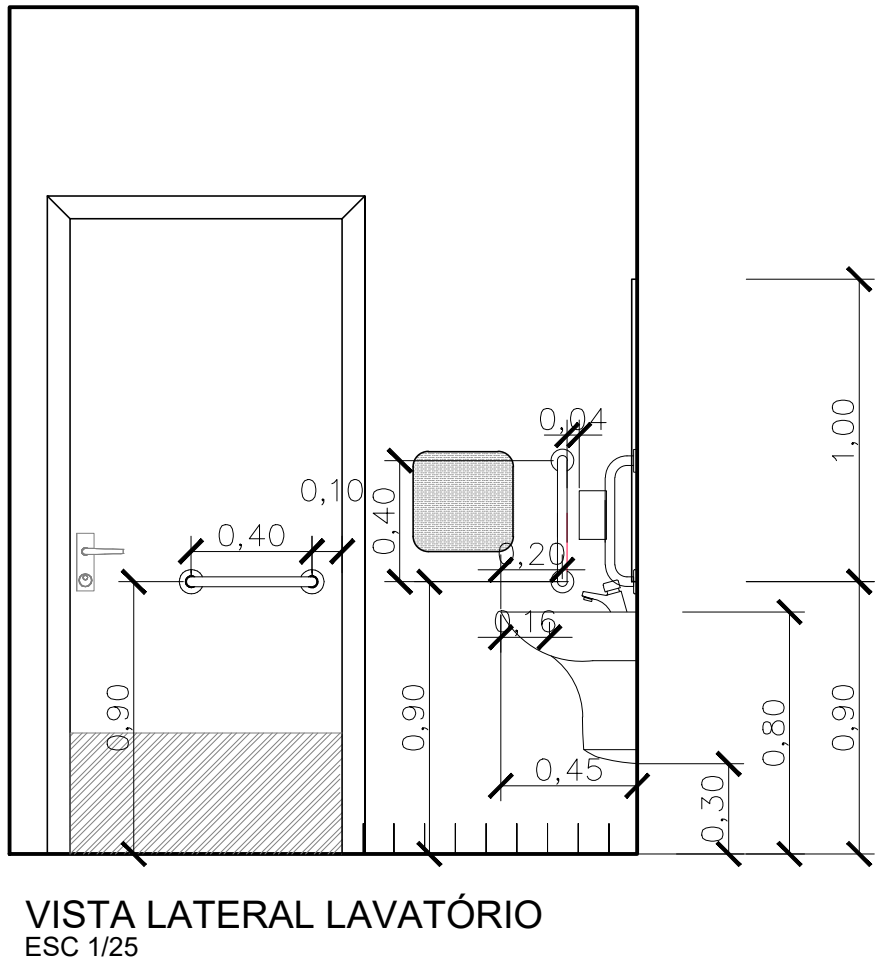


VISTA LATERAL LAVATÓRIO  
ESC 1/25

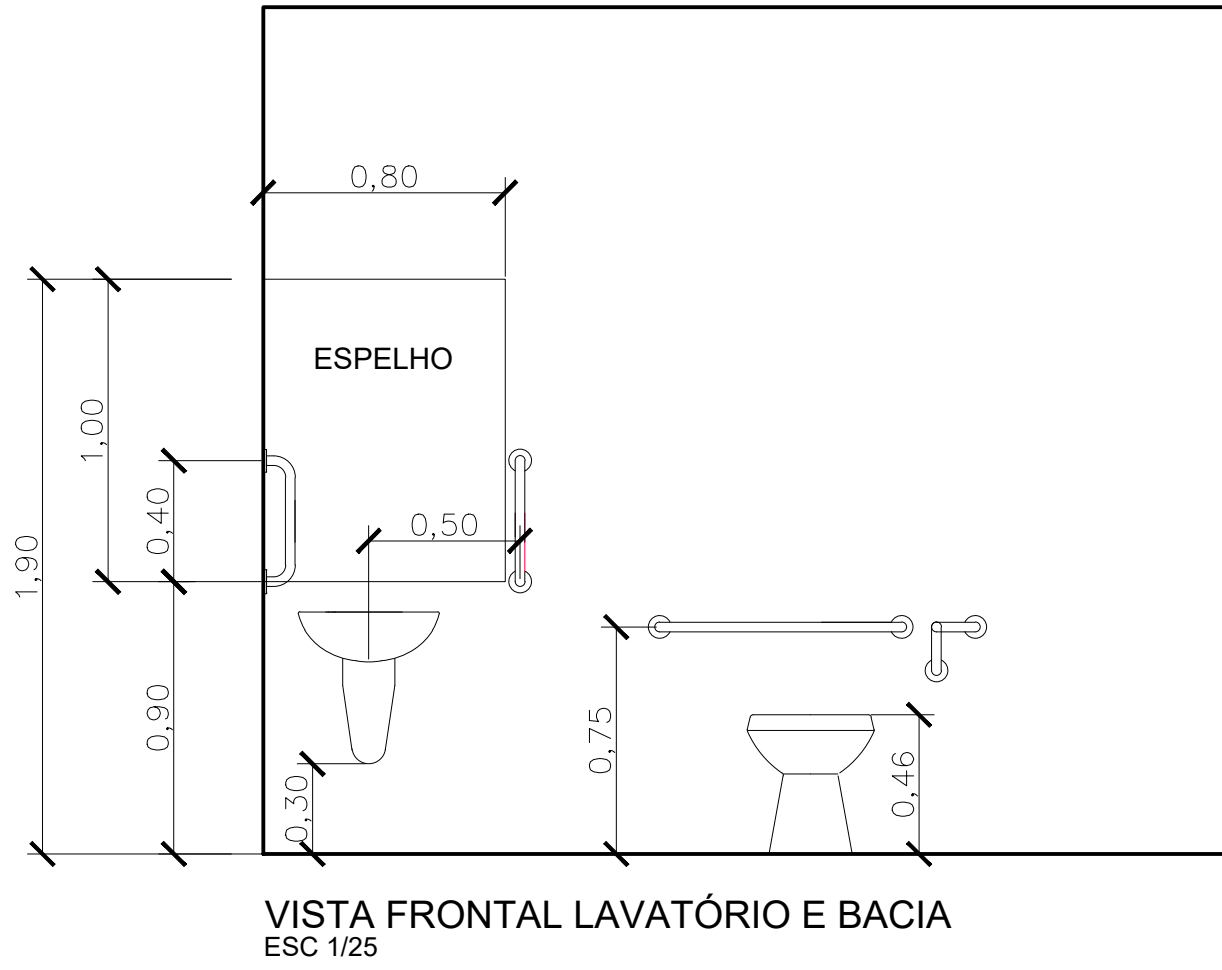

VISTA FRONTAL LAVATÓRIO E BACIA  
ESC 1/25

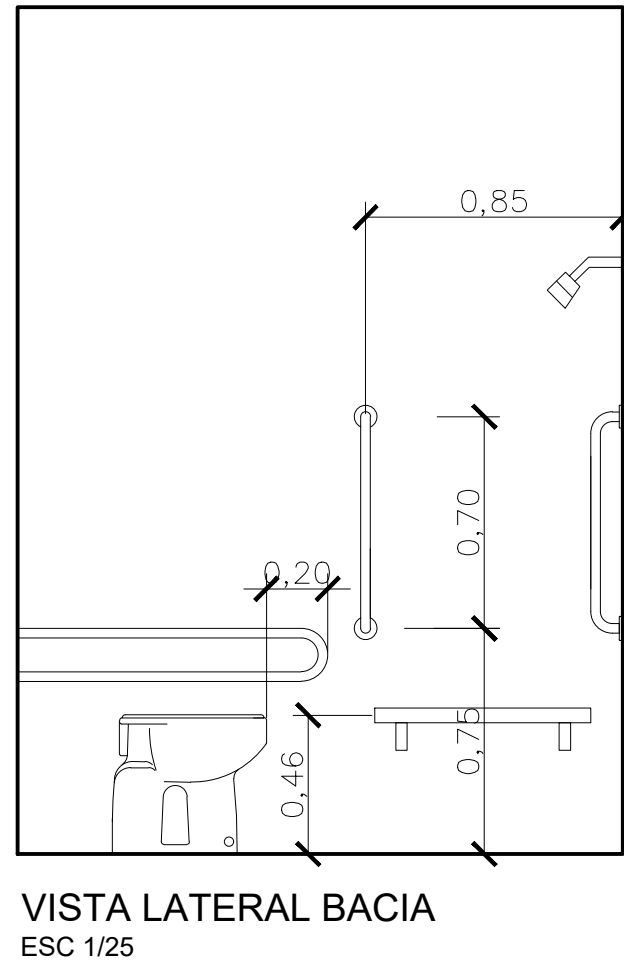

VISTA LATERAL BACIA  
ESC 1/25

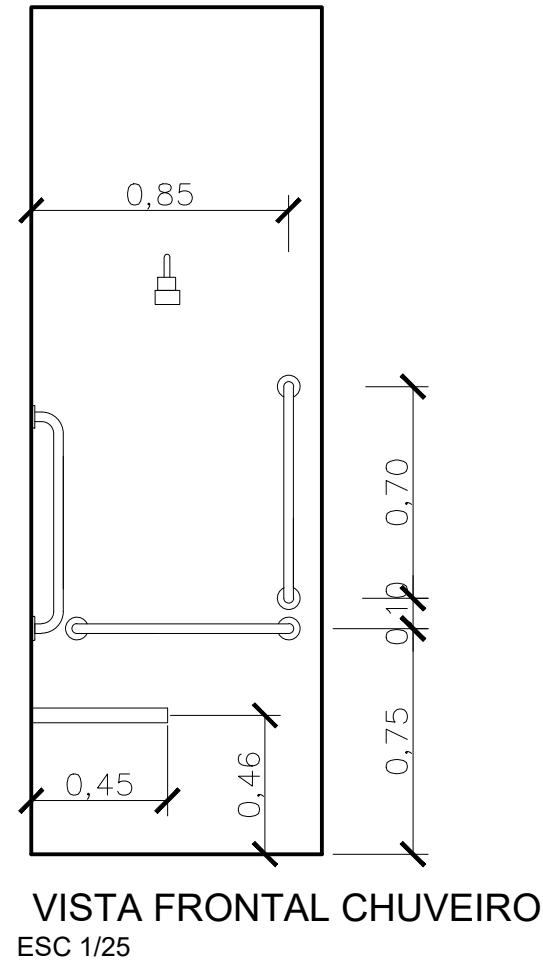

VISTA FRONTAL CHUVEIRO  
ESC 1/25

TABELA QUANTIDADE TOTAL DE BARRAS DE APOIO		
TIPO	LOCAL	QTDADDE
BARRA 40 cm	LAVATÓRIO	06
BARRA 40 cm	PORTA	02
BARRA 80 cm	BACIA SANIT.	02
LATERAL FIXA	BACIA SANIT.	02
BARRA 70 cm	BOX CHUVEIRO	06
BANCO 70 cm	BOX CHUVEIRO	02

[illegible]


PLANTA BAIXA  
ESC 1/25

Diagrama de uma porta de entrada com sinalização universal. A porta tem uma altura de 2,10 m e uma largura de 0,10 m. A sinalização universal, que inclui o símbolo de cadeirante, o símbolo de pessoa com bengala e o símbolo de gestos, deve estar localizada na faixa de alcance entre 1,20 m e 1,80 m do chão.

**SINALIZAÇÃO UNIVERSAL NA PORTA DE ENTRADA**

ESC 1/25

SINALIZAÇÃO UNIVERSAL NA PORTA DE ENTRADA  
ESC 1/25

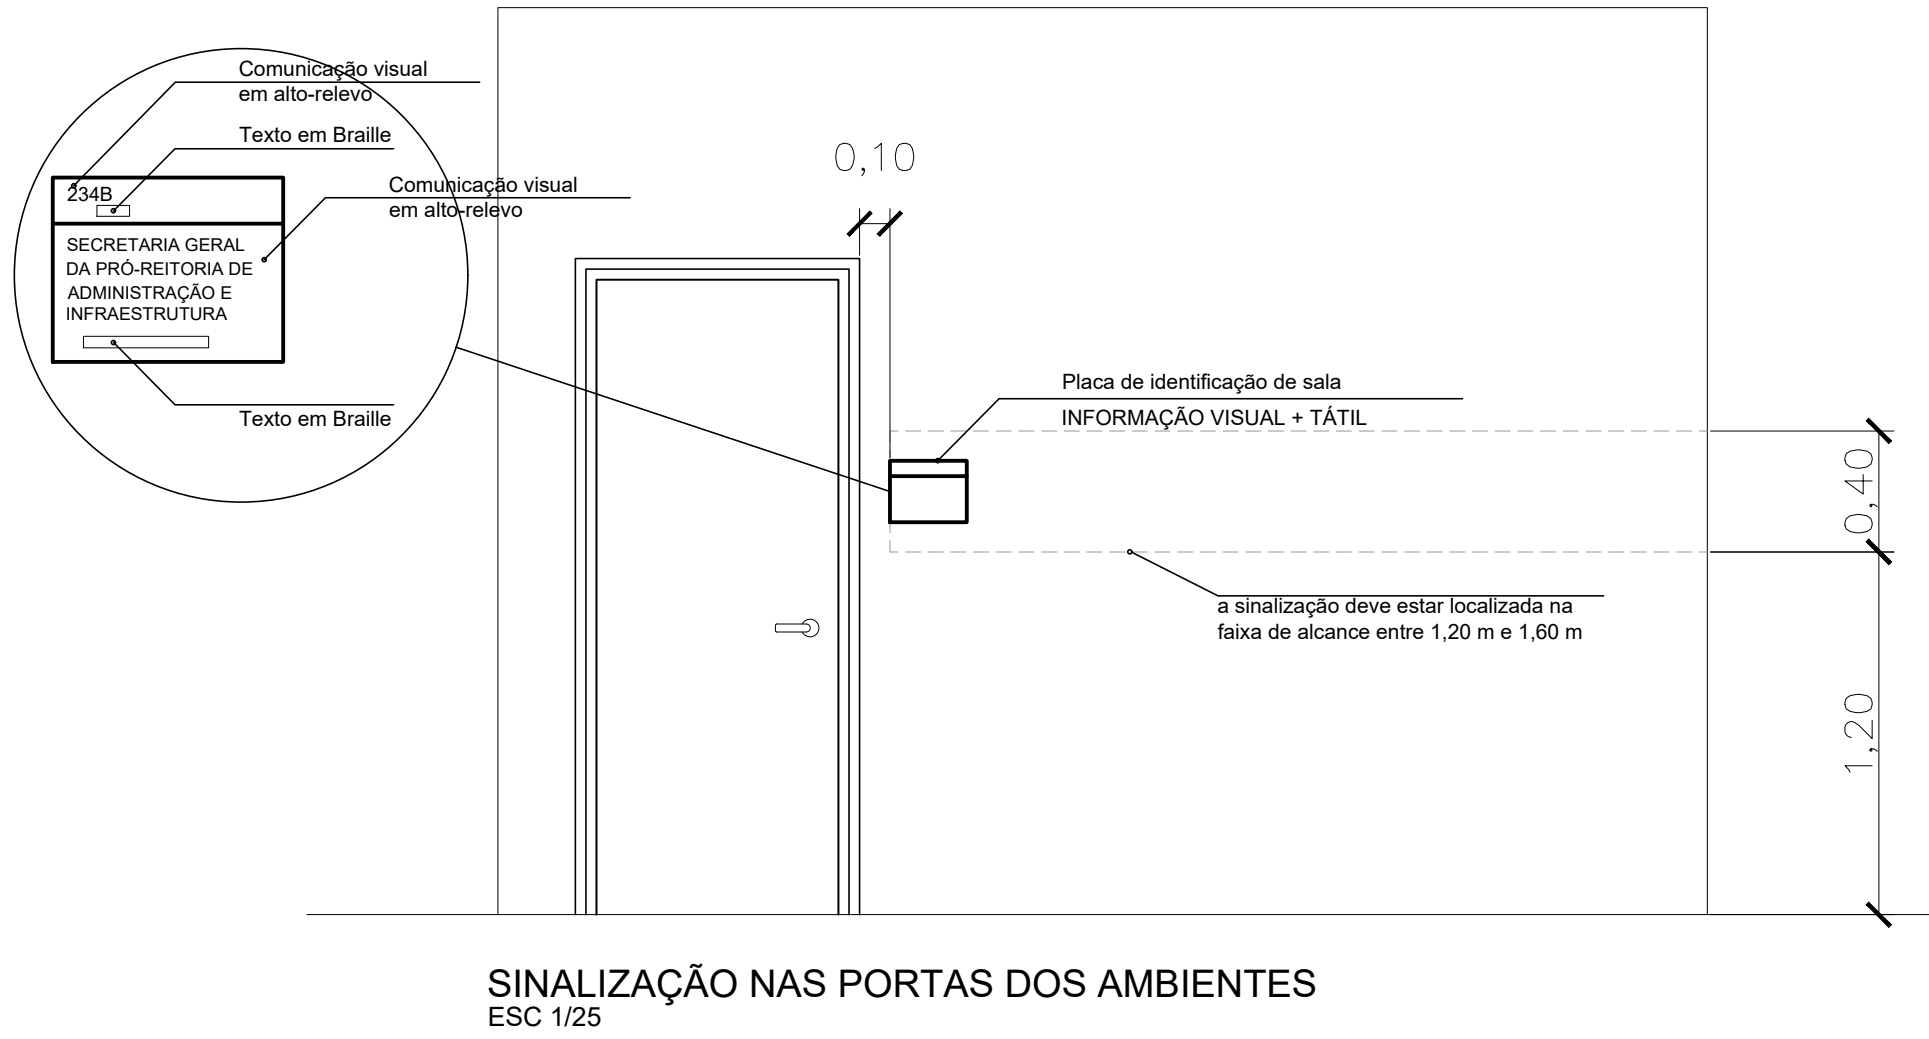

## SINALIZAÇÃO NAS PORTAS DOS AMBIENTES

The image contains three architectural drawings of a bench, labeled 'ESC 1/25'.

- VISTA LATERAL (Side View):** Shows the profile of the bench. The total height is 1.20. The seat height is 0.30. The backrest height is 0.30. The backrest is inclined at an angle of 12°. The seat width is 0.30.
- VISTA FRONTAL (Front View):** Shows the front elevation of the bench. The total height is 0.90. The seat height is 0.30. The backrest height is 0.30. The backrest is inclined at an angle of 12°. The seat width is 0.30.
- PLANTA BAIXA (Plan View):** Shows the top view of the bench. The total width is 0.60. The seat width is 0.60. The backrest width is 0.60. The seat depth is 0.80. The backrest depth is 0.60. The backrest is inclined at an angle of 12°. The seat is 0.25 wide from the side view.

VISTA LATERAL  
ESC 1/25

VISTA FRONTAL  
ESC 1/25

PLANTA BAIXA  
ESC 1/25


Technical drawing showing the layout of a ramp and platform for a wheelchair and elderly person. The drawing includes dimensions and labels for various components:

- Top Section (Ramp):**
  - Width: 1,20
  - Height: 1,20
  - Ramp slope:  $i = 8,33\%$
  - Labels: REBAIXAMENTO, PISO TÁTIL ALERTA, GUIA
- Bottom Section (Platform):**
  - Width: 0,20
  - Height: 0,50
  - Labels: AZUL PANTONE 2925 C, BRANCA
- Central Section (Ramp):**
  - Width: 1,20
  - Height: 0,10
  - Ramp slope:  $i = 8,33\%$
  - Label: BRANCA
- Right Section (Platform):**
  - Width: 2,50
  - Height: 0,10
  - Label: IDOSO

PLANTA BAIXA VAGAS RESERVADAS NO ESTACIONAMENTO  
ESC 1/35




## PLACA VERTICAL IDOSO SEM ESCALA

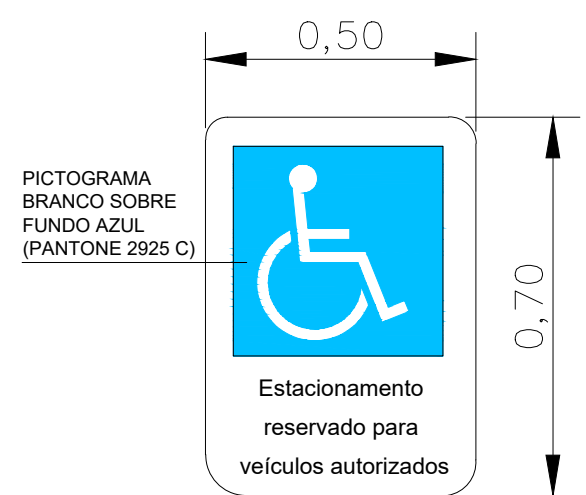

PLACA VERTICAL PCD  
SEM ESCALA

PLANTA BAIXA  
ESC 1/25

VISTA LATERAL  
ESC 1/25

	<h1>UFFS</h1> <h2>UNIVERSIDADE</h2> <h2>FEDERAL DA</h2> <h2>FRONTEIRA SUL</h2>		<b>SECRETARIA ESPECIAL DE OBRAS-SECO</b> ENQ. CIV. FÁBIO CROCIARA GASPAROTTO CREA-SC 135313-3 CREA-SC 135011-1 CREA-SC 107012 CREA-SC 47036 CREA-SC 12706 CREA-SC 84161-0 CREA-SC 12701	
	<b>REALIZAÇÃO DE OBRAS</b> OBRAS-SECO CERRAL LARGOS ENQ. CIV. FÁBIO ALEX ZIMINO ENQ. ELET. MARCELO TORRESCATI ENQ. CIV. PAULO ROBERTO INDIENES ENQ. CIV. CARLOS ROBERTO SCHMIDT ENQ. CIV. JOSE CARLOS FERRARELLI ENQ. CIV. JANAÍNE LACERDA ENQ. CIV. FÁBIO OLTEIRA ENQ. CIV. FÁBIO NUNES DE SOUZA		CREA-SC 10313-3 CREA-SC 135011-1 CREA-SC 107012 CREA-SC 47036 CREA-SC 12706 CREA-SC 84161-0 CREA-SC 12701	
	<b>PROJEÇÃO DE OBRAS</b> PROJETO-SECO LARANJEIROS DO SUL-PR ENQ. CIV. FÁBIO OLTEIRA ENQ. CIV. FÁBIO NUNES DE SOUZA		CREA-SC 10313-3 CREA-SC 135011-1 CREA-SC 107012 CREA-SC 47036 CREA-SC 12706 CREA-SC 84161-0 CREA-SC 12701	
	<b>EXECUÇÃO DE OBRAS</b> EXEC-SECO ARQ. URS WELLINGTON TESOER ARQ. URS WILSON DA SILVA ENQ. ELET. SILVIO ANTONIO TESTON ENQ. MEC. DANIEL SPEER ENQ. MEC. GIOVANNI PASSARO ENQ. ELET. DIEGO GHATTIO T.T. LUCIANO PEREIRA		CREA-SC 10313-3 CREA-SC 135011-1 CREA-SC 107012 CREA-SC 47036 CREA-SC 12706 CREA-SC 84161-0 CREA-SC 12701	



---

Emitido em 01/07/2020

**Projeto Nº PROJ ARQ 07 DE 07/2020 - SEO (10.17.08.23)**  
**(Nº do Documento: 12)**

**(Nº do Protocolo: NÃO PROTOCOLADO)**

*(Assinado digitalmente em 20/07/2020 08:31 )*

**ADRIANA FREITAG MIGOTT**

*ARQUITETO E URBANISTA*

*DPA (10.17.08.23.12)*

*Matrícula: 2064671*

*(Assinado digitalmente em 19/07/2020 09:54 )*

**FABIO CORREA GASPARETTO**

*SECRETARIO - TITULAR*

*CHEFE DE UNIDADE*

*SEO (10.17.08.23)*

*Matrícula: 2015260*

Para verificar a autenticidade deste documento entre em <https://sipac.uffs.edu.br/documentos/> informando seu número: **12**, ano: **2020**, tipo: **Projeto**, data de emissão: **17/07/2020** e o código de verificação: **23399f04e1**