


ESCALA 1:100

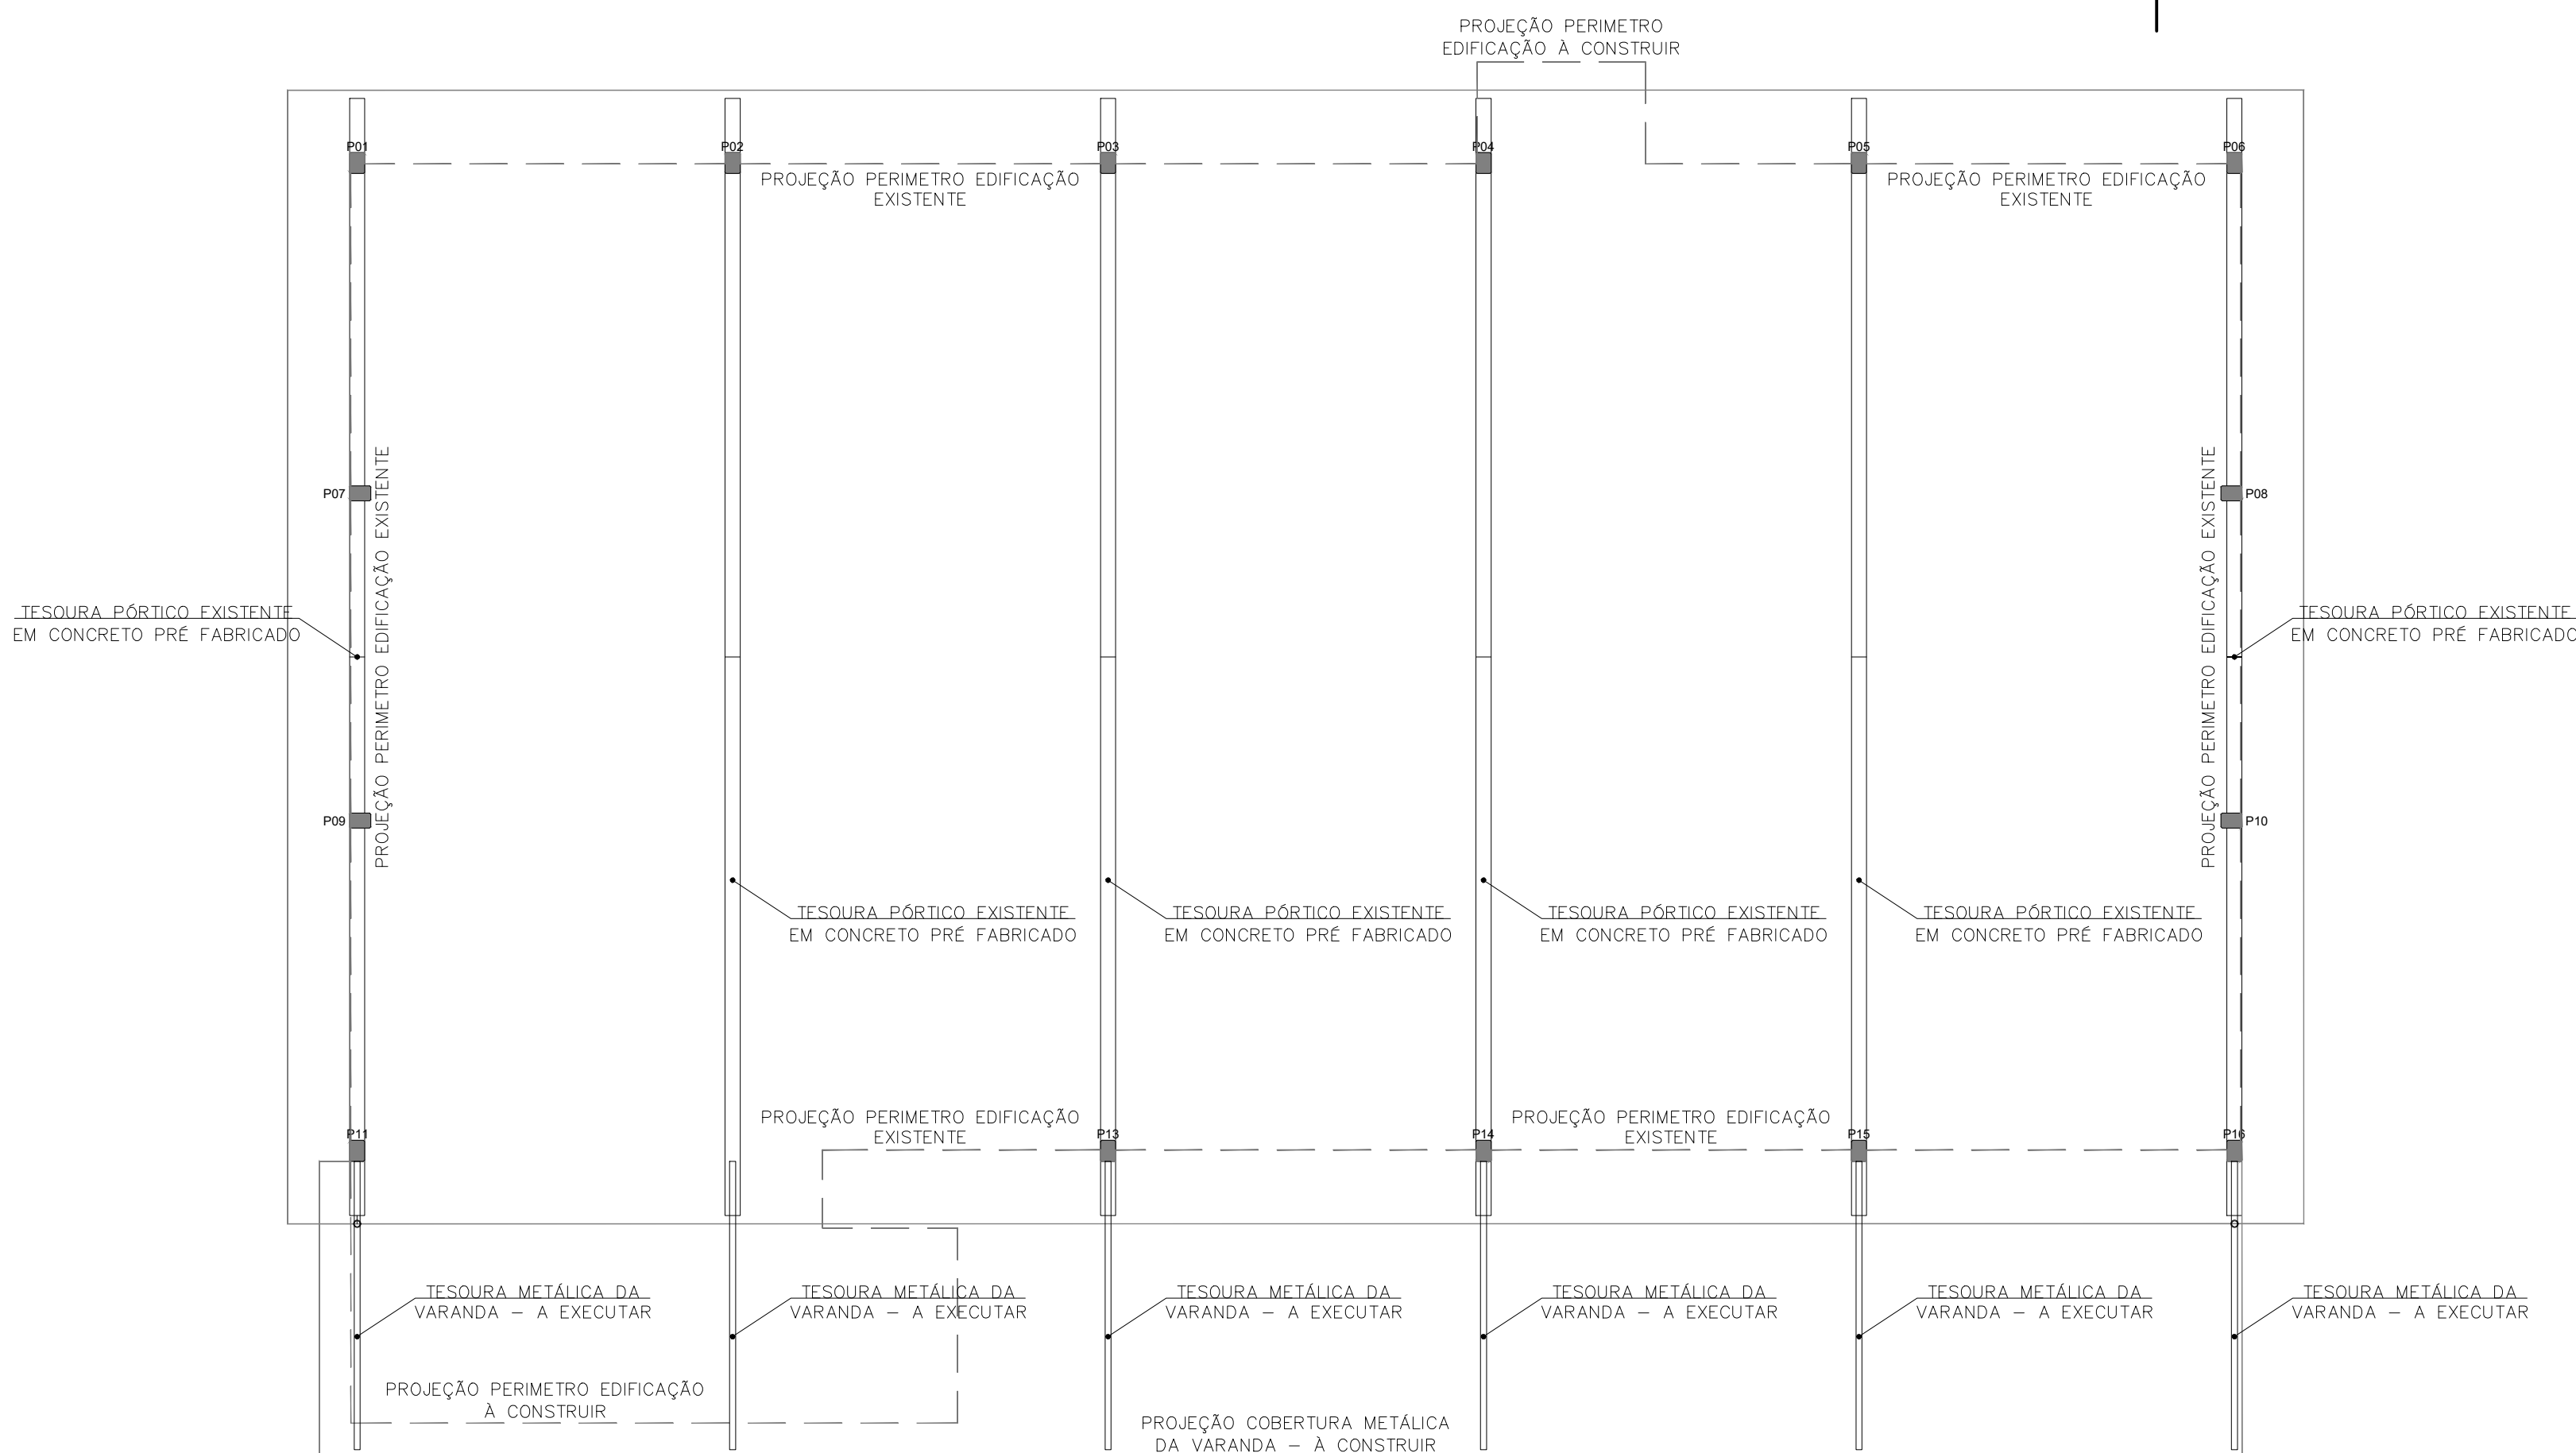

ESCALA 1:100

[illegible]



Emitido em 15/09/2020

F0055 - ANEXO DO EDITAL DE LICITAÇÃO Nº 44/2020 - SEO (10.17.08.23)

(Nº do Protocolo: NÃO PROTOCOLADO)

(Assinado digitalmente em 16/09/2020 07:48)

ADRIANA FREITAG MIGOTT

ARQUITETO E URBANISTA

DPA (10.17.08.23.12)

Matrícula: 2064671

Para verificar a autenticidade deste documento entre em <https://sipac.uffs.edu.br/documentos/> informando seu número: **44**, ano: **2020**, tipo: **F0055 - ANEXO DO EDITAL DE LICITAÇÃO**, data de emissão: **15/09/2020** e o código de verificação: **505e3fb989**