


LOCALIZAÇÃO  
SEM ESCALA

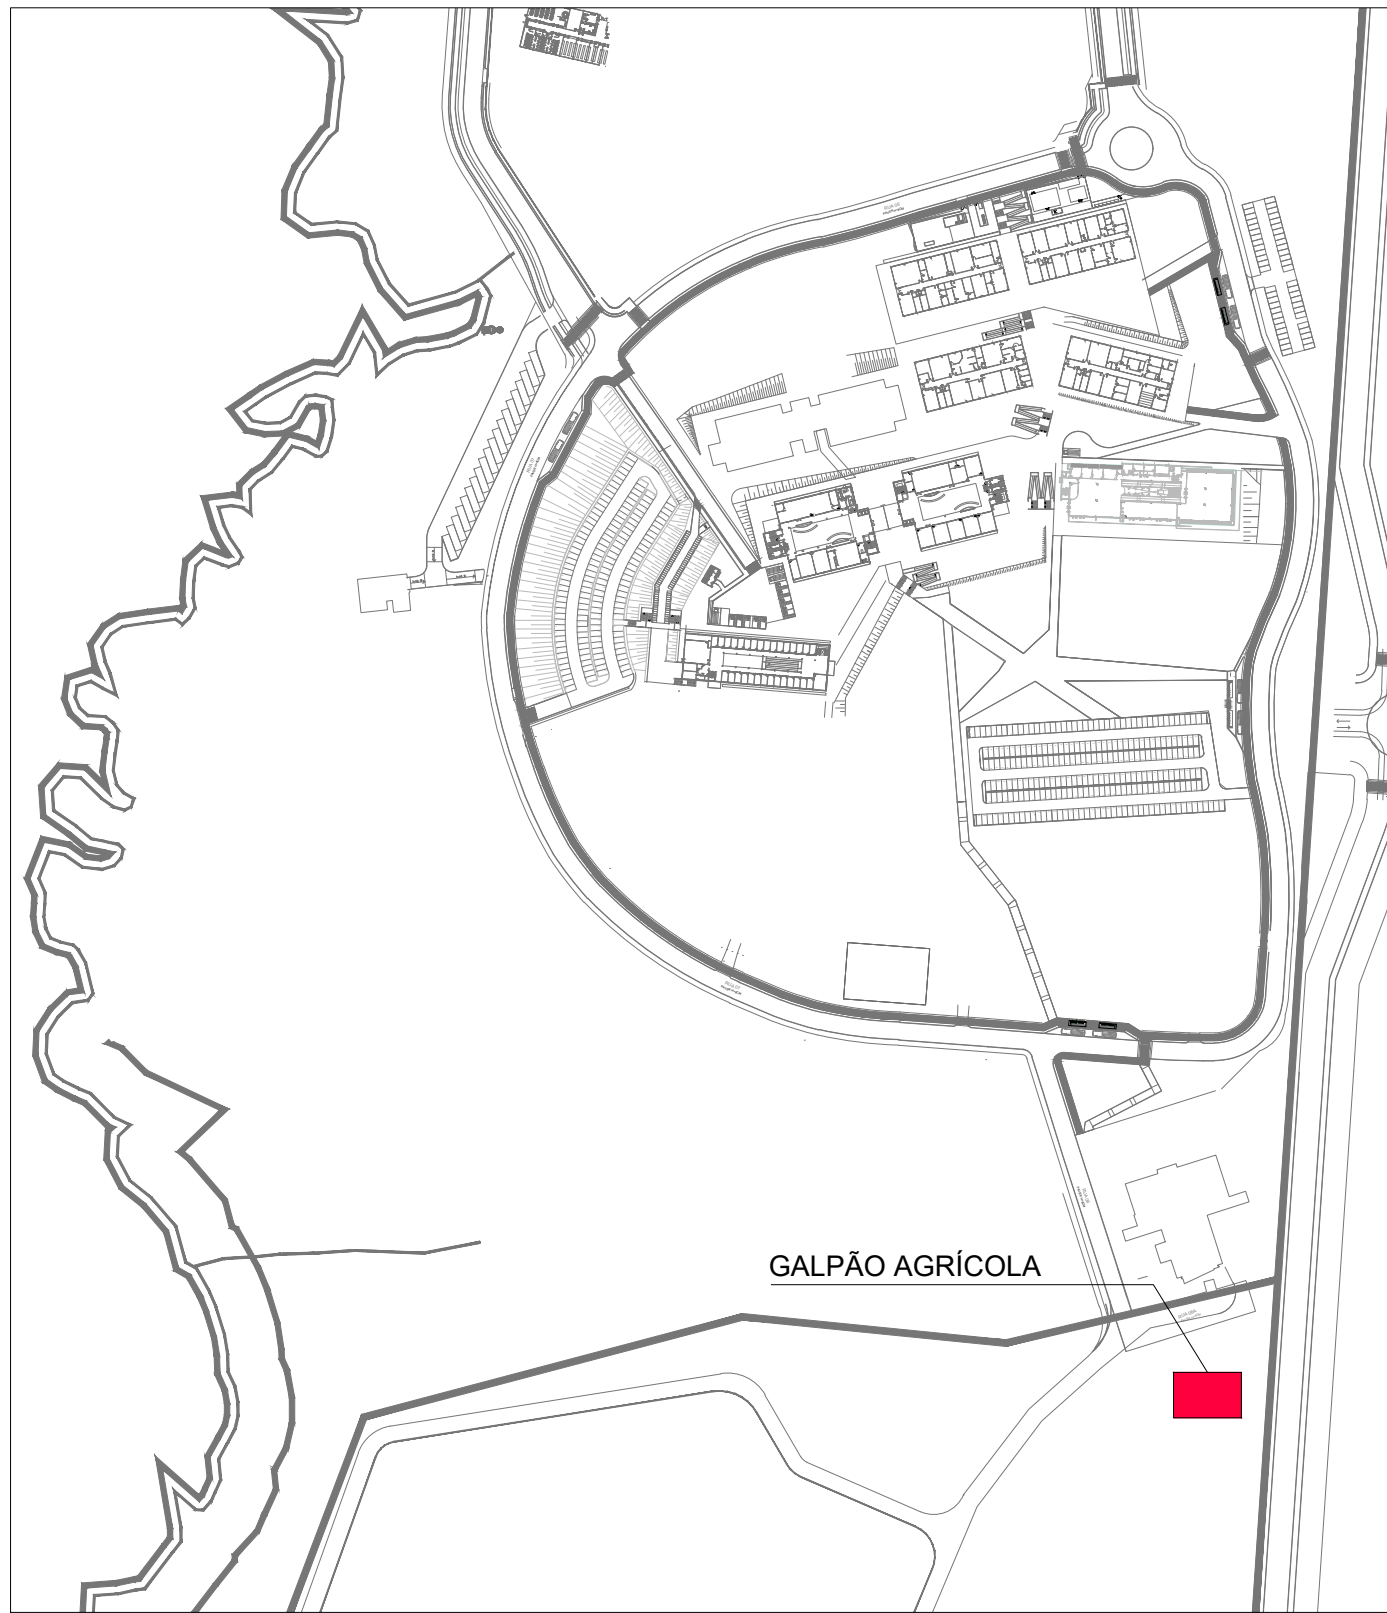

SITUAÇÃO  
ESCALA 1/3500


TABELA 1 - ÁREA AVERBADA NA MATRÍCULA 83.046	
NOME EDIFICAÇÃO	ÁREA CONSTRUÍDA
BLOCOS "A" e "B"	11.056,28m²
LABORATÓRIOS DIDÁTICOS	5.004,51m²
BLOCO DE SALAS DE PROFESSORES	4.109,43m²
RESTAURANTE UNIVERSITÁRIO	2.328,28m²
ED. PATRIMÔNIO ALMOXARIFADO	1.510,80m²
QUADRA POLIESPORTIVA	785,00m²
ÁREA TOTAL CONSTRUÍDA E AVERBADA	24.794,30m²

(\*) BLOCO "C" ENCONTRA-SE EM OBRAS  
(\*\*) BIBLIOTECA ESTÁ EM FASE DE OBTENÇÃO DE HABITE-SE  
(\*\*\*) ED. PATRIMÔNIO E ALMOXARIFADO ENCONTRA-SE EM OBRAS  
(\*\*\*\*) QUADRA POLIESPORTIVA ENCONTRA-SE EM PROCESSO DE ALVARÁ

TABELA 2 - INCLUSÃO ÁREA DO GALPÃO AGRÍCOLA	
ÁREA TOTAL CONSTRUÍDA E AVERBADA	24.794,30m²
GALPÃO AGRÍCOLA	664,84m²
ÁREA CONSTRUÍDA TOTAL	25.459,14m²

TABELA 3 - CÁLCULO DO COEFICIENTE DE APROVEITAMENTO - CA	
ÁREA CONSTRUÍDA TOTAL	25.459,14m²
ÁREA DO LOTE	916.000,00m²
COEFICIENTE DE APROVEITAMENTO	0,028

TABELA 4 - CÁLCULO DA TAXA DE OCUPAÇÃO - TO	
NOME EDIFICAÇÃO	ÁREA PAVTO TÉRREO
BLOCOS "A" e "B"	3.037,22m²
LABORATÓRIOS DIDÁTICOS	5.004,51m²
BLOCO DE SALAS DE PROFESSORES	1.415,81m²
RESTAURANTE UNIVERSITÁRIO	1.626,42m²
ED. PATRIMÔNIO E ALMOXARIFADO	1.203,30m²
QUADRA POLIESPORTIVA	785,00m²
GALPÃO AGRÍCOLA	664,84m²
ÁREA TOTAL PAVTO TÉRREO	13.937,10m²
ÁREA DO LOTE	916.000,00m²
TAXA DE OCUPAÇÃO	1,52%

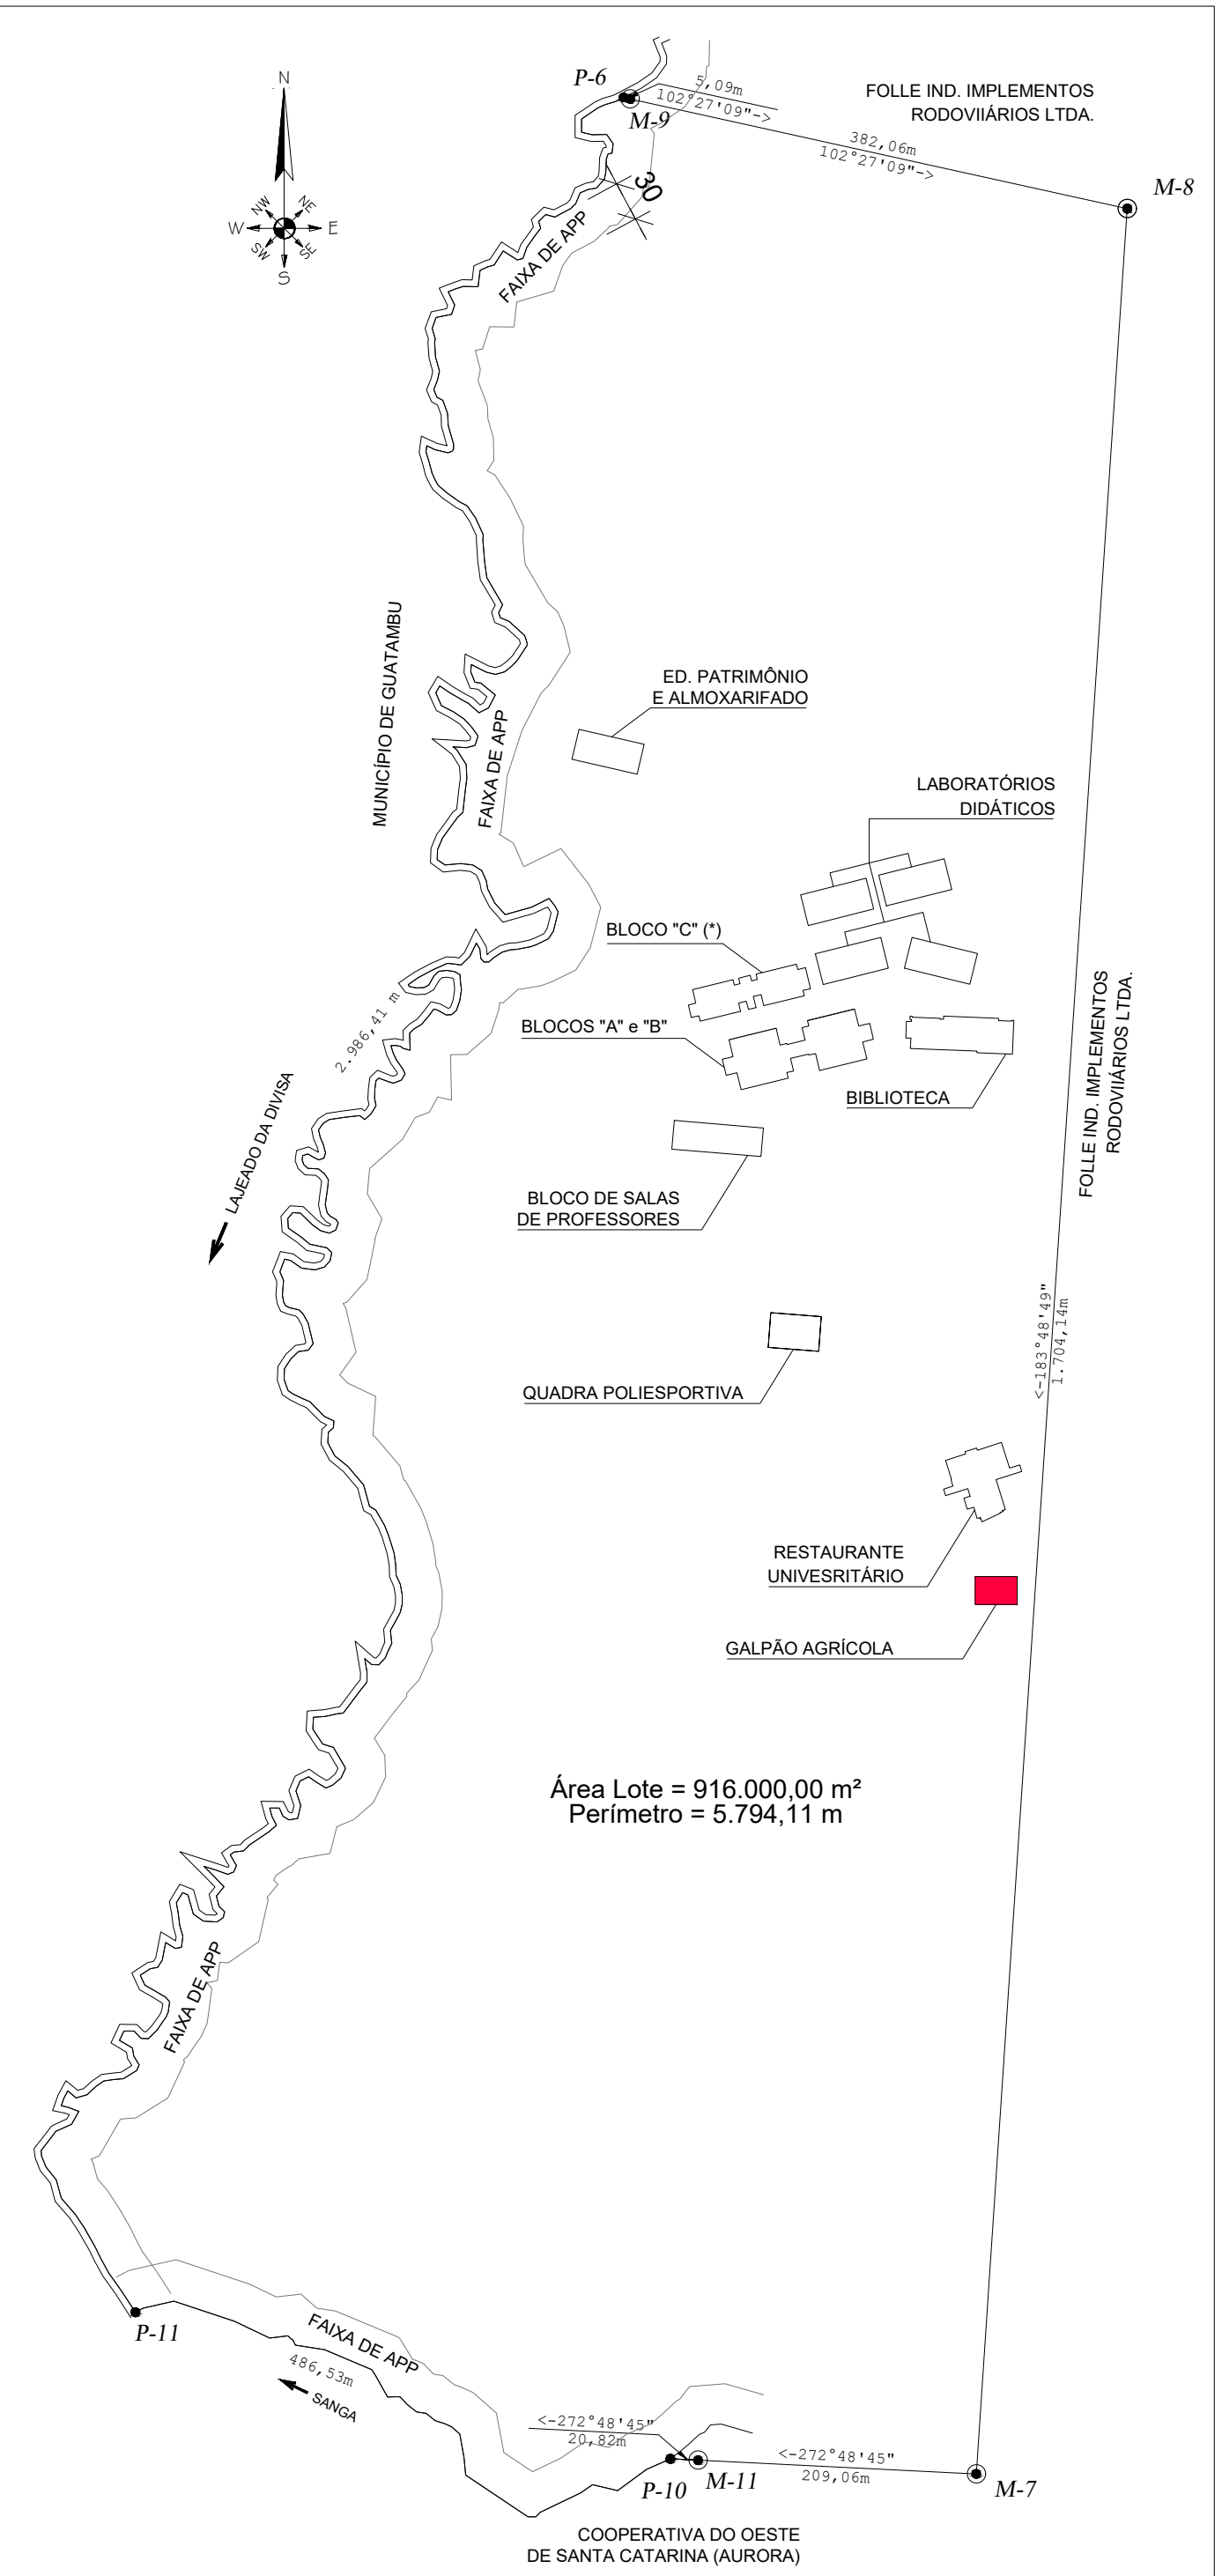

MAPA DIVISAS DO LOTE E CONFRONTANTES  
ESCALA 1/5000



**UFFS**  
UNIVERSIDADE  
FEDERAL DA  
FRONTEIRA SUL  
Secretaria Especial de Obras-SEO

SECRETARIA ESPECIAL DE OBRAS:	SECRETÁRIO DE OBRAS:	ENG. CIV. FÁBIO CORREA GASPARETTO	CREA/SC 087203-6
PRELIMINAR DE OBRAS:	ENG. CIV. FÁBIO ALEX ZENARO	CAUBR 40800-6	CREA/SC 103121-3
CHAVECISCO:	ENG. ELIOTI MATHEUS TROSCATT	CAUBR 40800-6	CREA/SC 111051-1
CERRO LANGOAS:	ENG. CIV. PAULO ROBERTO HENDES	CAUBR 40800-6	CREA/SC 101012
PRECIBRAS:	ENG. CIV. CARLOS ROQUE SCHMIT	CAUBR 40800-6	CREA/SC 101012
LANAQUERES DO SULPR:	ENG. CIV. FÁBIO DRETTA	CAUBR 40800-6	CREA/SC 101012
REALIZAPR:	ENG. CIV. FÁBIO DALESTRIN	CAUBR 40800-6	CREA/SC 101012
ESQUEMA TÉCNICO:	ARG. URS. ADRIANA FREITAS MOTT	CAUBR 40800-6	CREA/SC 101012
ARG. URS. ADRIANA FREITAS MOTT	CAUBR 40800-6	CAUBR 40800-6	CREA/SC 101012
ARG. URS. ADRIANA FREITAS MOTT	CAUBR 40800-6	CAUBR 40800-6	CREA/SC 101012
ARG. URS. ADRIANA FREITAS MOTT	CAUBR 40800-6	CAUBR 40800-6	CREA/SC 101012

LOCAL:	CAMPUS CHAPECÓ - SC	FASE:	EXECUTIVO	ÁREA CONSTRUÍDA:	664,84m²
OBRA:	GALPÃO AGRÍCOLA	REVISÃO Nº:	R00	TAMANHO FOLHA:	A1
PROJETO:	ARQUITETÔNICO	DATA:	11/09/2020	Nº PRANCHA:	01
CONTEÚDO:	DESENHADO POR:	ADRIANA			07
DETALHES GERAIS DE IMPLANTAÇÃO	NOME DO ARQUIVO:				
ENDEREÇO:	RODOVIA SC 484 - km 02, B. FRONTEIRA SUL				





---

*Emitido em 15/09/2020*

**F0055 - ANEXO DO EDITAL DE LICITAÇÃO Nº 42/2020 - SEO (10.17.08.23)**

**(Nº do Protocolo: NÃO PROTOCOLADO)**

*(Assinado digitalmente em 16/09/2020 07:48 )*

**ADRIANA FREITAG MIGOTT**

*ARQUITETO E URBANISTA*

*DPA (10.17.08.23.12)*

*Matrícula: 2064671*

Para verificar a autenticidade deste documento entre em <https://sipac.uffs.edu.br/documentos/> informando seu número: **42**, ano: **2020**, tipo: **F0055 - ANEXO DO EDITAL DE LICITAÇÃO**, data de emissão: **15/09/2020** e o código de verificação: **aafa06db9b**