



DPS 08 = DETALHE VALA DE INFILTRAÇÃO

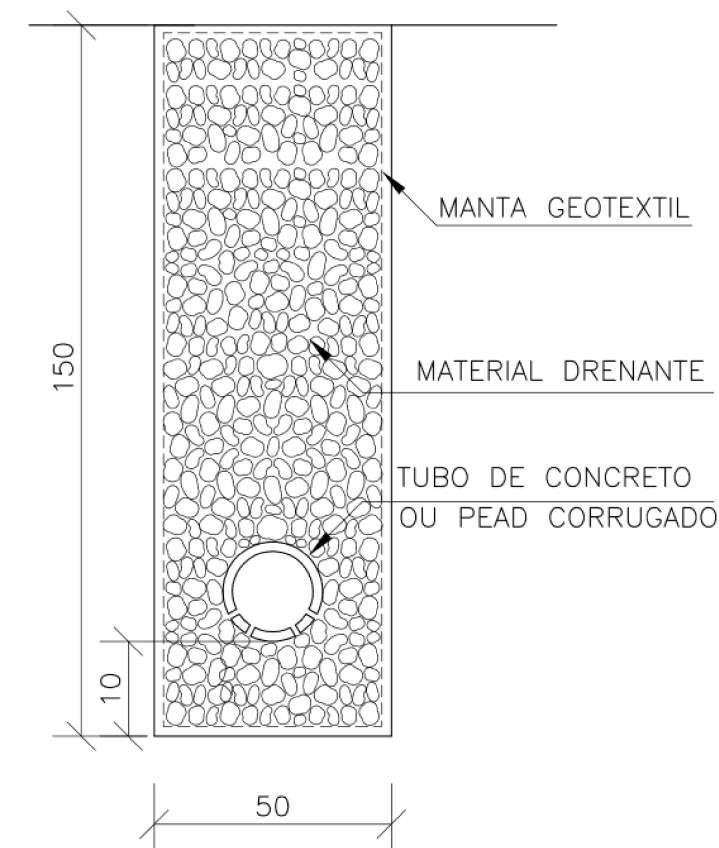


Biofiltro Biorreator

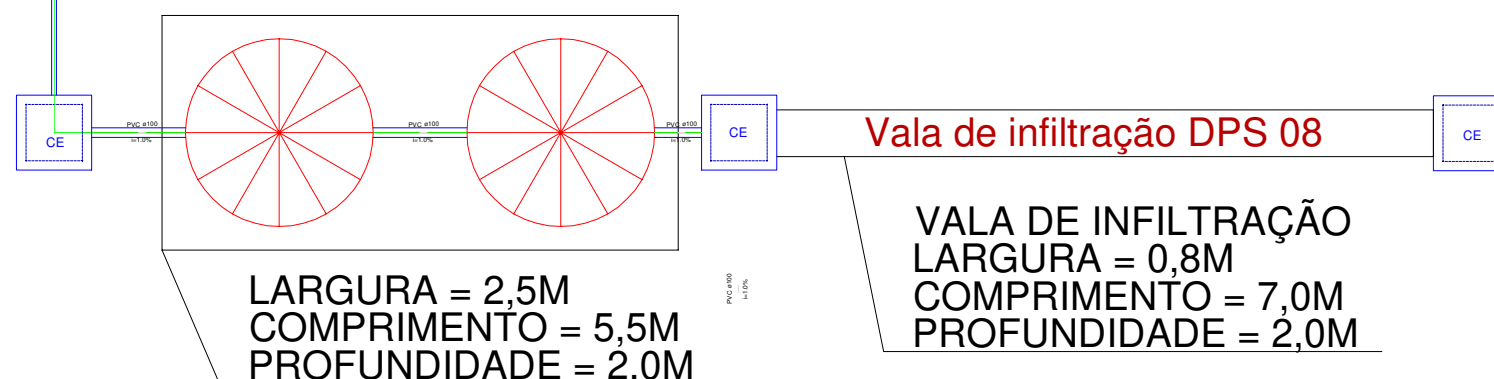


<p>SECRETARIA ESPECIAL DE OBRAS:</p> <p>SECRETÁRIO DE OBRAS: ENG. CIV. FÁBIO CORREA GASPARETTO CREASC 067200-5</p> <p>FISCALIZAÇÃO DE OBRAS:</p> <p>CHAPECÓSC:</p> <p>ENG. CIV. FÁBIO ALEX ZENARO CREASC 103121-3</p> <p>ENG. ELETRIC. MATHEUS TODESCATT CREASC 111501-1</p> <p>ENG. CIV. PAULO ROBERTO HENDGES CREASC 107012</p> <p>ENG. CIV. CANSIO ROGUE SCHMIDT CREASC 127166</p> <p>ENG. CIV. JULIANA ANA CHIARELLO CREASC 127166</p> <p>ENG. CIV. FÁBIO ONETTA CREA/PR 84187-D</p> <p>ENG. CIV. FABRICIO BALESTRIN CREA/PR 127466</p> <p>ERECIMERS:</p> <p>LARANJEIRAS DO SUL/PR:</p> <p>REALIZA/PR:</p> <p>EQUIPE TÉCNICA SEO:</p> <p>ARQ. URB. ADRIANA FREITAG MIGOTT ARQ. URB. WELLINGTON TISCHER ENG. CIV. RODRIGO EMMER ENG. ELETRIC. SILVIO ANTONIO TESTON ENG. SANIT. ADEMIR TANCINI ENG. MEC. DANIEL ESPIG TÉC. MEC. GIOVANI FAVERO TÉC. ELETROTEC. DIEGO GNOATTO A.T.J. LEANDRO PEREIRA</p> <p>CAUIBR:</p> <p>A41125-8 A50620-9 109620-8 094939-9 113590-2 114137-1</p>		<p>LOCAL:</p> <p>REALIZA - PR</p> <p>OBRA:</p> <p>ALPÃO AGRÍCOLA</p> <p>PROJETO:</p> <p>HIDROSSANITÁRIO</p> <p>CONTEÚDO:</p> <p>IMPLANTAÇÃO REDE E SISTEMA DE ESGOTO</p> <p>ENDEREÇO:</p> <p>AV. EDMUNDO GAIEVSKI, 1000, ACESSO ROD. PR 182, Km 466</p> <p>DESENHADO POR:</p> <p>ADEMIR</p> <p>NOME DO ARQUIVO:</p> <p>GALPAO-AGRIC_UFFS_RE_PE_HID_01-03.DWG</p>	<p>FASE:</p> <p>PROJETO EXECUTIVO</p> <p>REVISÃO Nº: 01</p> <p>DATA: 17/09/2020</p> <p>ESCALA: S/E</p> <p>TAMANHO FOLHA: A3</p> <p>Nº PRANCHA:</p> <p>01 / 05</p>
--	--	--	---



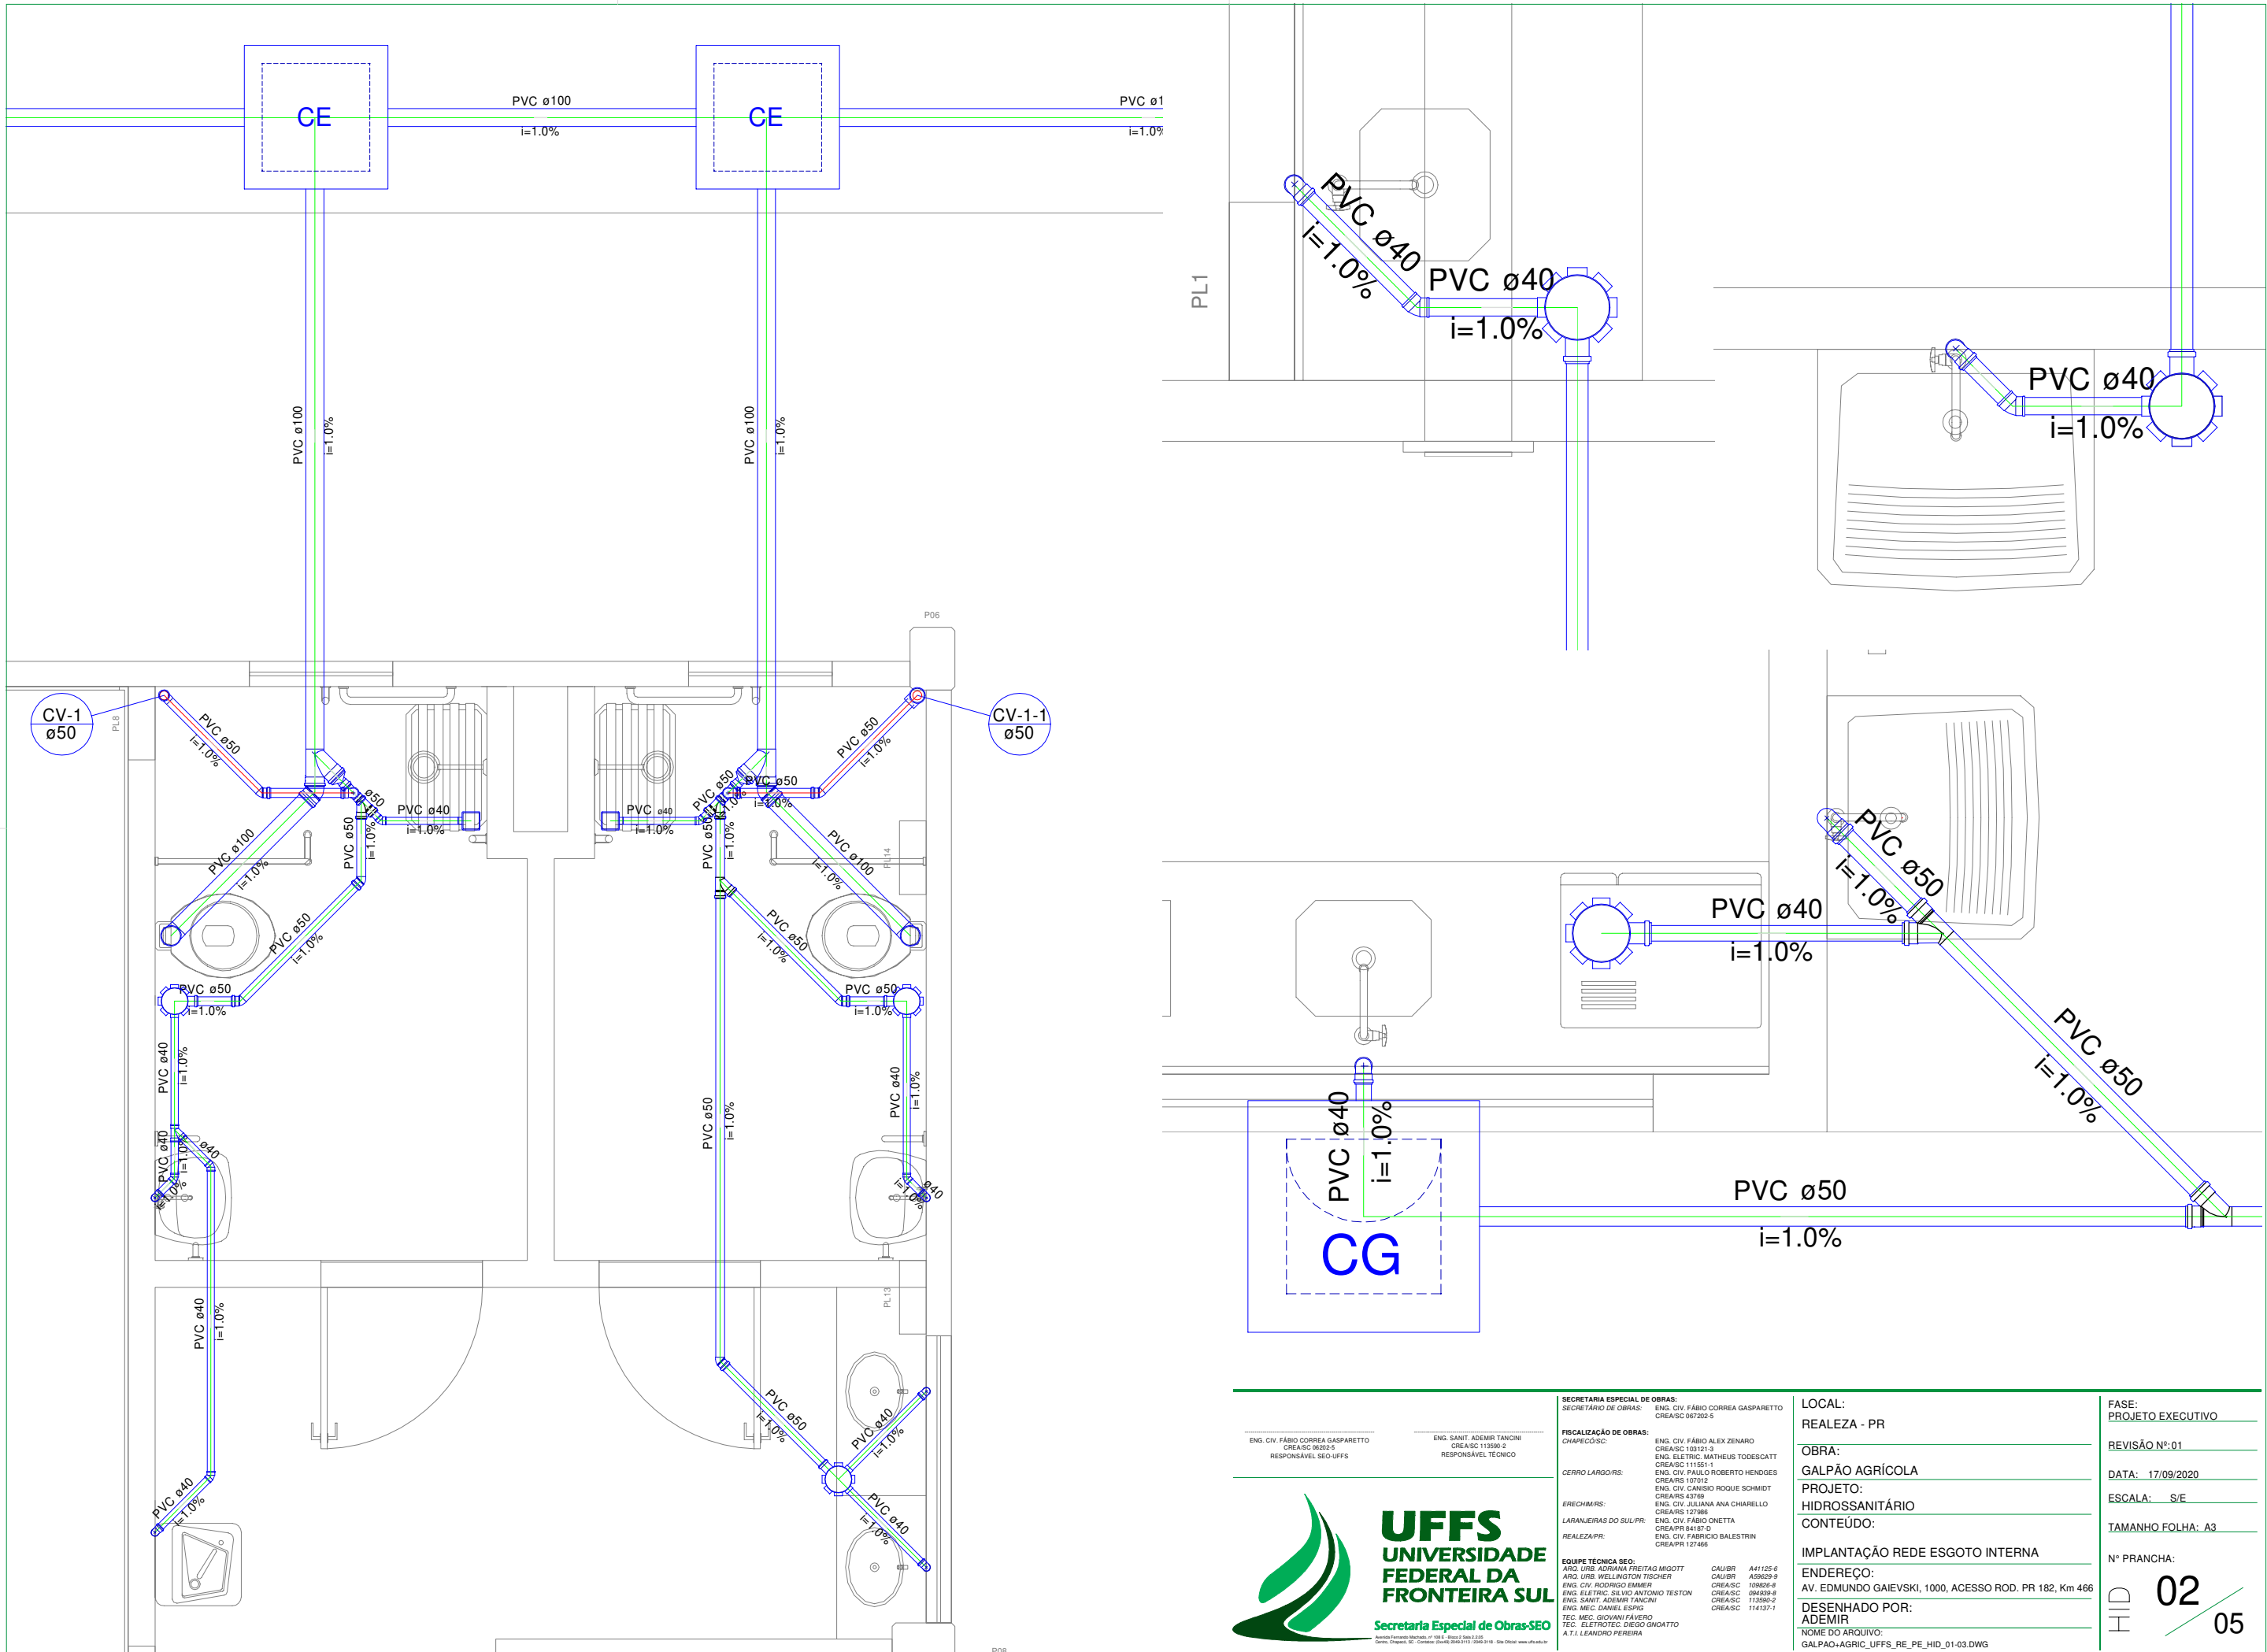

<div>SECRETARIA ESPECIAL DE OBRAS: SECRETÁRIO DE OBRAS: ENG. CIV. FÁBIO CORREA GASPARETTO CREASC 067350-5</div> <div>FISCALIZAÇÃO DE OBRAS: CHAPECÓSC: ENG. CIV. FÁBIO ALEX ZENARO CREASC 103121-3 ENG. ELETRIC. MATHEUS TODESCATT CREASC 111551-1 ENG. CIV. PAULO ROBERTO HENDGES CREASC 107012 ENG. CIV. CANSILO ROQUE SCHMIDT CREASC 43768 ENG. CIV. JULIANA ANA CHIARELLO CREASC 127166 ENG. CIV. FÁBIO ONETTA CREA/PR 84185-D ENG. CIV. FABRICIO BALESTRIN CREA/PR 127466</div> <div>ERECIMRS: LARANJEIRAS DO SUL/PR: REALIZA/PR:</div> <div>EQUIPE TÉCNICA SEO: ARQ. URB. ADRIANA FREITAS MIGOTT CAUIBR A55629-9 ENG. CIV. RODRIGO EMMER CREASC 109626-8 ENG. ELETRIC. SILVIO ANTONIO TESTON CREASC 094939-8 ENG. SANIT. ADEMIR TANCINI CREASC 113590-2 TÉC. MEC. GIOVANI FAVERO TÉC. ELETROTEC. DIEGO GNOATTO A.T. LEANDRO PEREIRA</div>	<div>LOCAL: REALEZA - PR</div> <div>OBRA: GALPÃO AGRÍCOLA</div> <div>PROJETO: HIDROSSANITÁRIO</div> <div>CONTEÚDO: IMPLANTAÇÃO REDE ESGOTO INTERNA</div> <div>ENDEREÇO: AV. EDMUNDO GAIEVSKI, 1000, ACESSO ROD. PR 182, Km 466</div> <div>DESENHADO POR: ADEMIR</div> <div>NOME DO ARQUIVO: GALPAO+AGRIC_UFFS_RE_PE_HID_01-03.DWG</div>	<div>FASE: PROJETO EXECUTIVO</div> <div>REVISÃO Nº:01</div> <div>DATA: 17/09/2020</div> <div>ESCALA: S/E</div> <div>TAMANHO FOLHA: A3</div> <div>Nº PRANCHA:</div>

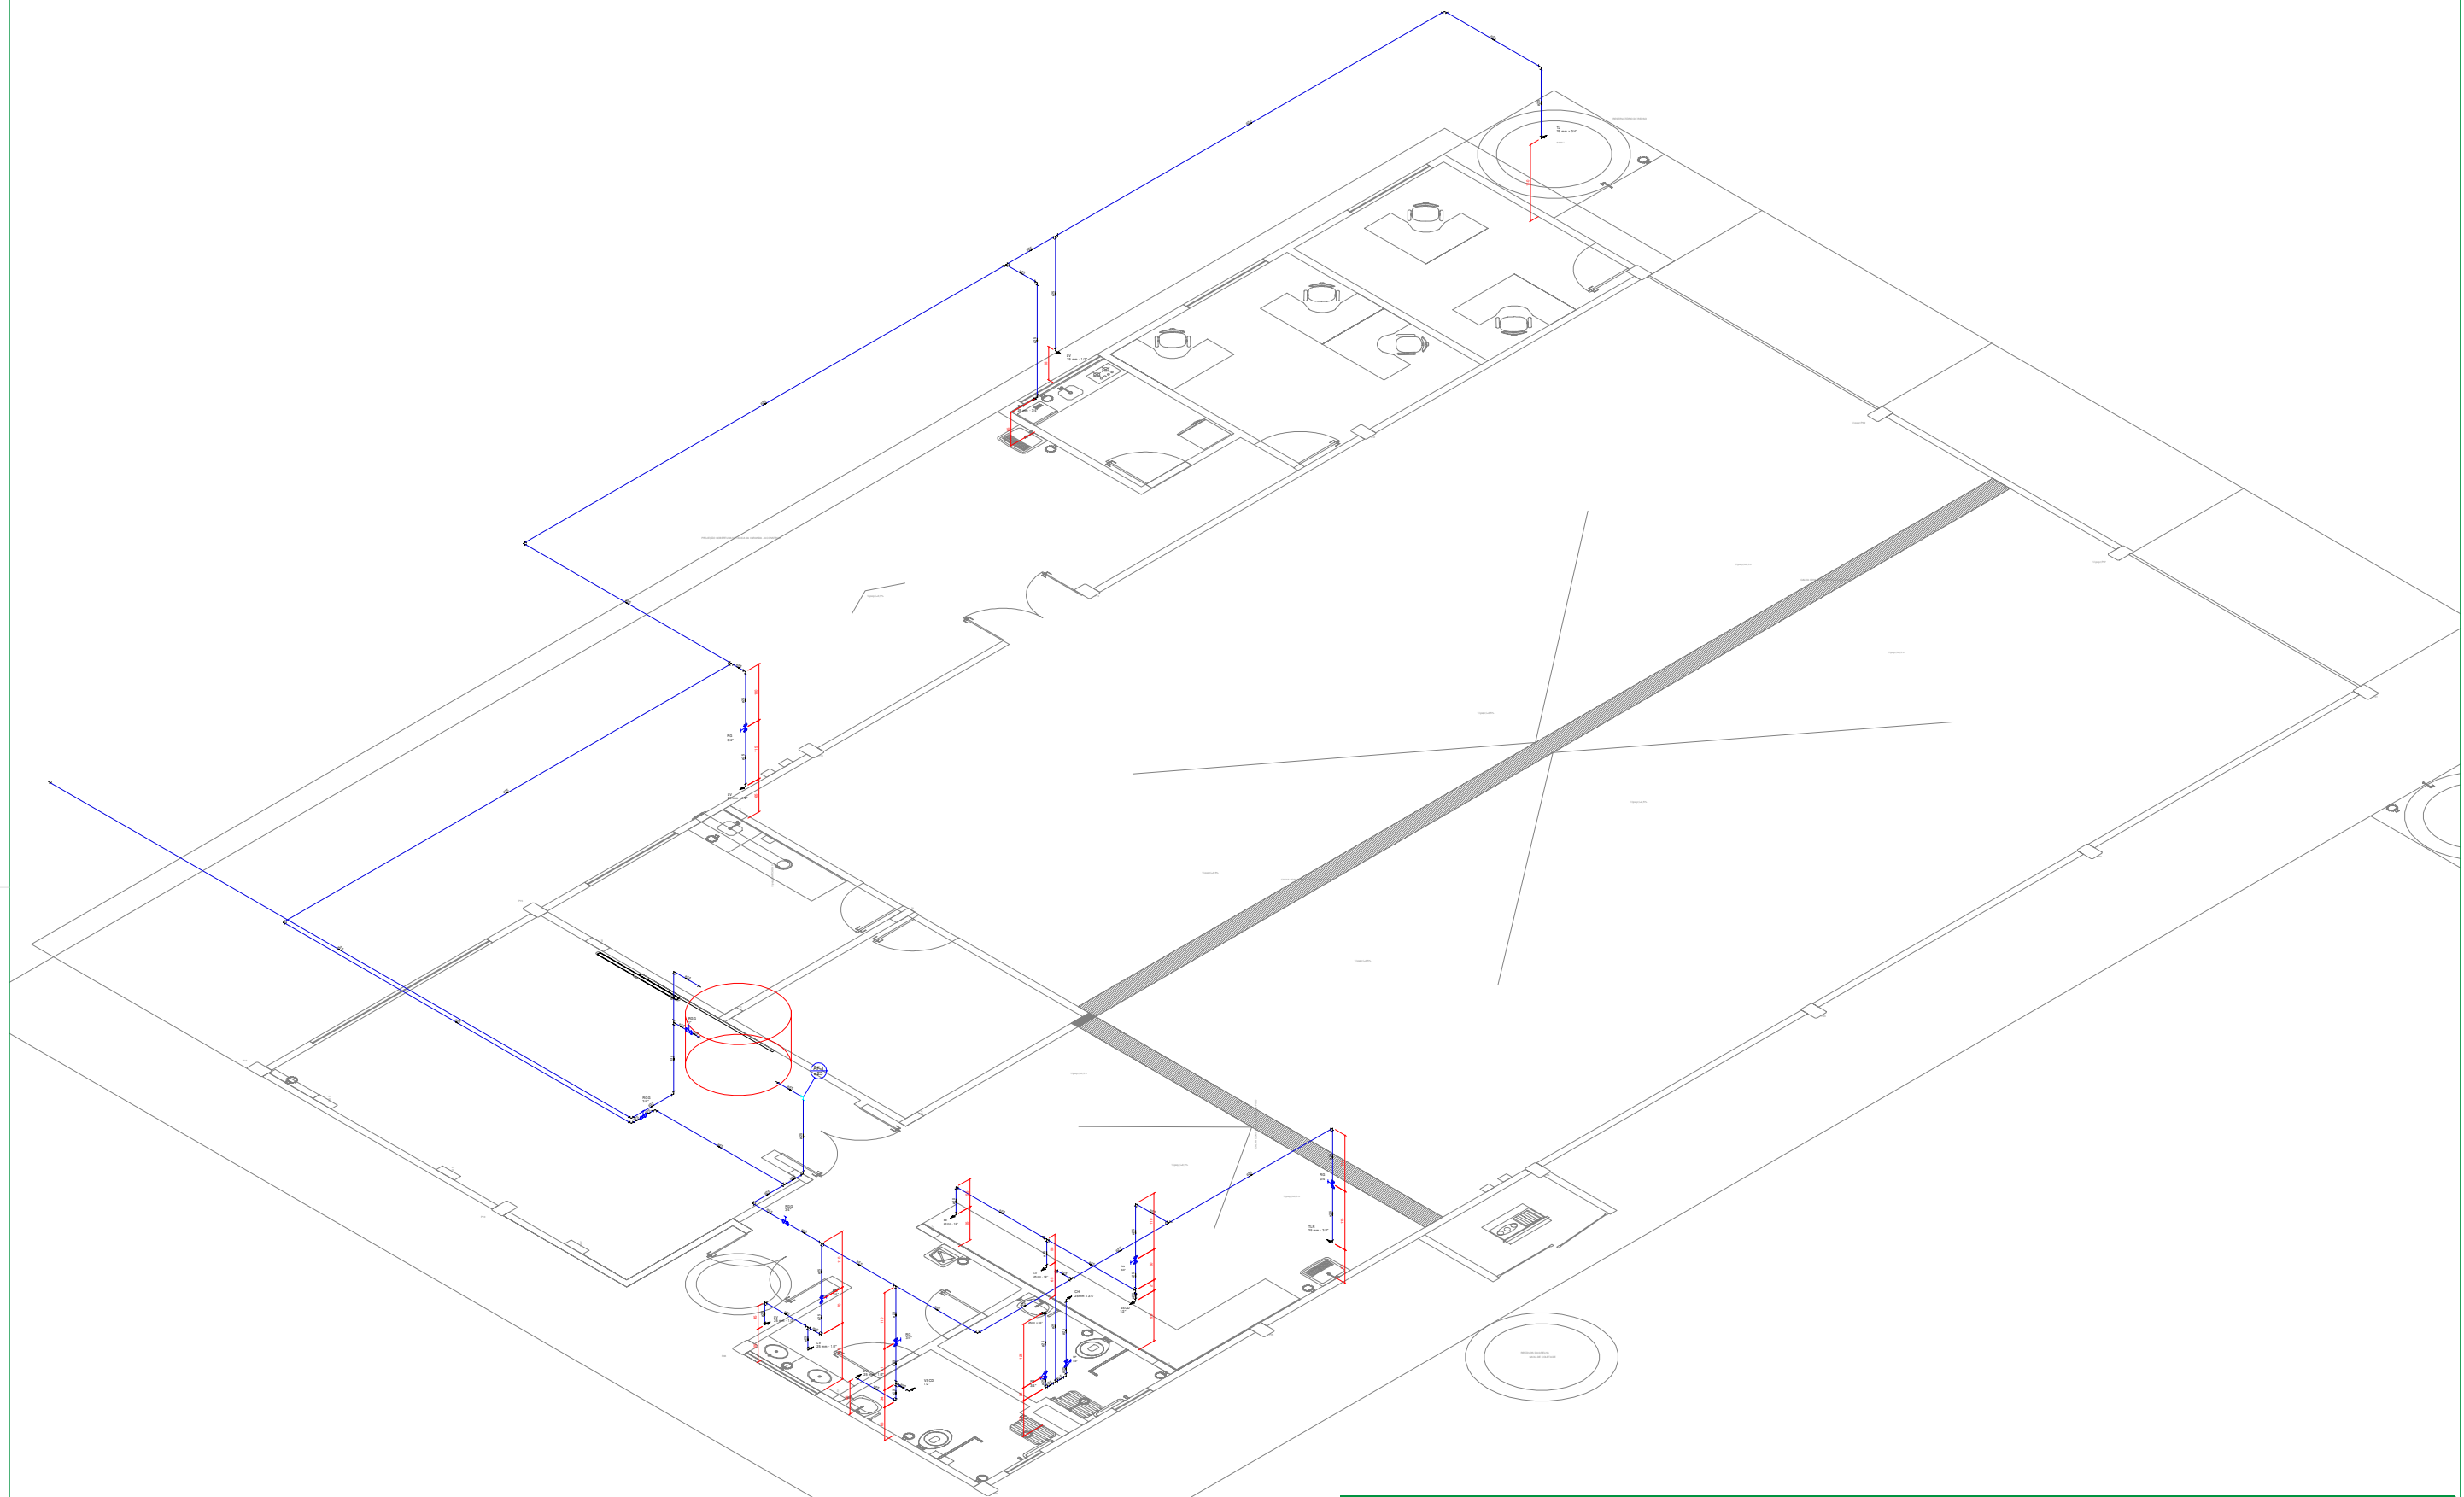

SECRETARIA ESPECIAL DE OBRAS:
SECRETÁRIO DE OBRAS: ENG. CIV. FÁBIO CORREA GASPARETTO
CREASC 067350-5


FISCALIZAÇÃO DE OBRAS:
CHAPECÓ/SC: ENG. CIV. FÁBIO ALEX ZENARO
CREASC 103121-3
ENG. ELETRIC. MATHEUS TODESCATT
CREASC 111551-1
ENG. CIV. PAULO ROBERTO HENDGES
CREARS 107012
ENG. CIV. CANSIO ROGUE SCHMIDT
CREARS 43768
ENG. CIV. JULIANA ANA CHIARELLO
CREARS 127486
ENG. CIV. FÁBIO ONETTA
CREAPR 84187-D
ENG. CIV. FABRICIO BALESTRIN
CREAPR 127486

CERRO LARGO/RS:
ERECHIM/RS:
LARANJEIRAS DO SUL/PR:
REALIZA/PR:

EQUIPE TÉCNICA SEO:
ARQ. URB. ADRIANA FREITAG MIGOTT
CAUIBR A41125-8
ARQ. URB. WELLINGTON TISCHER
CAUIBR A50629-9
ENG. CIV. RODRIGO EMMER
CREASC 109626-8
ENG. ELETRIC. SILVIO ANTONIO TESTON
CREASC 094939-8
ENG. SANIT. ADEMIR TANCINI
CREASC 113590-2
ENG. MEC. DANIEL ESPINO
CREASC 114137-1
TÉC. MEC. GIOVANI FAVERO
TÉC. ELETROTÉC. DIEGO GONATTO
A.T.I. LEANDRO PEREIRA

ENG. CIV. FÁBIO CORREA GASPARETTO
CREASC 067350-5
RESPONSÁVEL SEO-UFFS

ENG. SANIT. ADEMIR TANCINI
CREASC 113590-2
RESPONSÁVEL TÉCNICO



UFFS

UNIVERSIDADE
FEDERAL DA
FRONTEIRA SUL

Secretaria Especial de Obras-SEO

Av. Antônio Ferreira Machado, nº 108-B - Bairro 2 de Maio
Criciúma, Paraná - SC - CEP: 89080-900 - Fone: (41) 3245-1111 - Site Oficial: www.uffs.edu.br

LOCAL:
REALIZA - PR

OBRA:
GALPÃO AGRÍCOLA

PROJETO:
HIDROSSANITÁRIO

CONTEÚDO:
ISOMÉTRICO DISTRIBUIÇÃO DE ÁGUA

ENDEREÇO:
AV. EDMUNDO GAIEVSKI, 1000, ACESSO ROD. PR 182, Km 466

DESENHADO POR:
ADEMIR

NOME DO ARQUIVO:
GALPAO-AGRIC-UFFS_RE_PE_HID_01-03.DWG

FASE:
PROJETO EXECUTIVO

REVISÃO Nº: 01

DATA: 17/09/2020

ESCALA: S/E

TAMANHO FOLHA: A3

Nº PRANCHA:

03

05



Emitido em 17/09/2020

Projeto Nº HIDROSSANTÁRIO 1-5/2020 - SEO (10.17.08.23)
(Nº do Documento: 63)

(Nº do Protocolo: NÃO PROTOCOLADO)

(Assinado digitalmente em 22/09/2020 15:51)

ADEMIR TANCINI

ENGENHEIRO-AREA

DPCE (10.17.08.23.13)

Matrícula: 1940448

(Assinado digitalmente em 23/09/2020 23:36)

FABIO CORREA GASPARETTO

SECRETARIO - TITULAR

CHEFE DE UNIDADE

SEO (10.17.08.23)

Matrícula: 2015260

Para verificar a autenticidade deste documento entre em <https://sipac.uffs.edu.br/documentos/> informando seu número: **63**, ano: **2020**, tipo: **Projeto**, data de emissão: **21/09/2020** e o código de verificação: **5dca723bd9**