


TABELA 10 – QUANTITATIVO MÓDULO COMPLEMENTAR MC2 TRELIÇA COBERTURA ESPACIAL							
ITEM	DESCRIÇÃO	COMPRIMENTO	UNIDADE	QTDE	UNIDADE	CONVERSÃO	TOTAL UNIDADE
TB1	PERFIL METÁLICO ESTRUTURAL TUBULAR REDONDO SEM COSTURA Ø60,3mm ESP. 8,80mm (SIMILAR NBR 8831 / NBR 7007 NR 250 / ASTM A500 / YMB 300)	0,13	m	3	pçs	11,2 kg/m	4,37 kg
CF	CHAPA METÁLICA LAMINADA CORTE RETANGULAR 220x100mm ESP. 9/16"	-	-	6	pçs	1,37 kg/pç	8,22 kg
*PF2	CONJUNTO PARAFUSO SEXTAVADO UNC 1/2"x1,1/2" (1 un.) ASTM A325, ARRUELA LISA 1/2" (2 un.) E PORÇA SEXTAVADA UNC 1/2" (1 un.) CONFORME MEMORIAL	-	-	48	cjs	-	-
*PI	*PINTURA CONFORME MEMORIAL	-	-	2,70	m²	-	-
PESO TOTAL UNITÁRIO MÓDULO COMPLEMENTAR MC2 TRELIÇA ESPACIAL							12,59 kg
QUANTIDADE TOTAL MÓDULOS COMPLEMENTARES MC2 TRELIÇA ESPACIAL							8 pçs
PESO TOTAL MÓDULOS COMPLEMENTARES MC2 TRELIÇA ESPACIAL							100,70 kg


*QUANTIDADE TOTAL

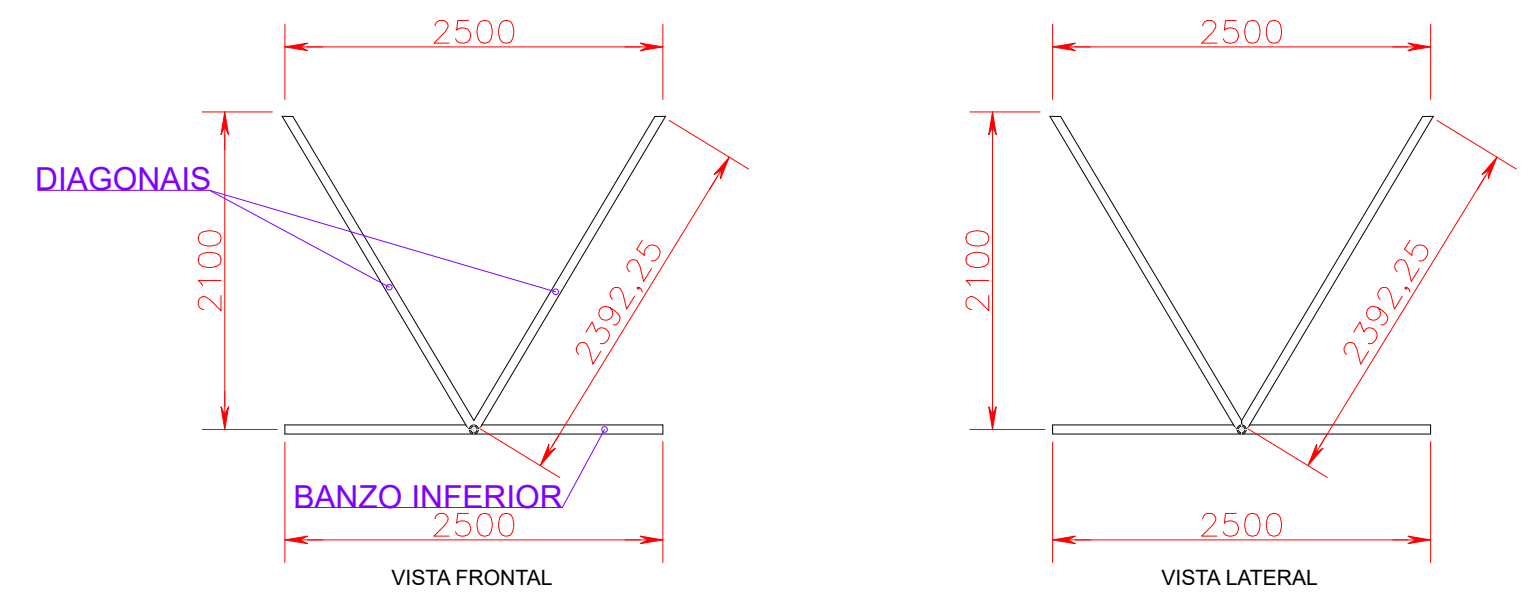

MÓDULO MT2 TRELIÇA COBERTURA ESPACIAL

COBERTURA CENTRAL ESPACIAL

ESCALA 1:50

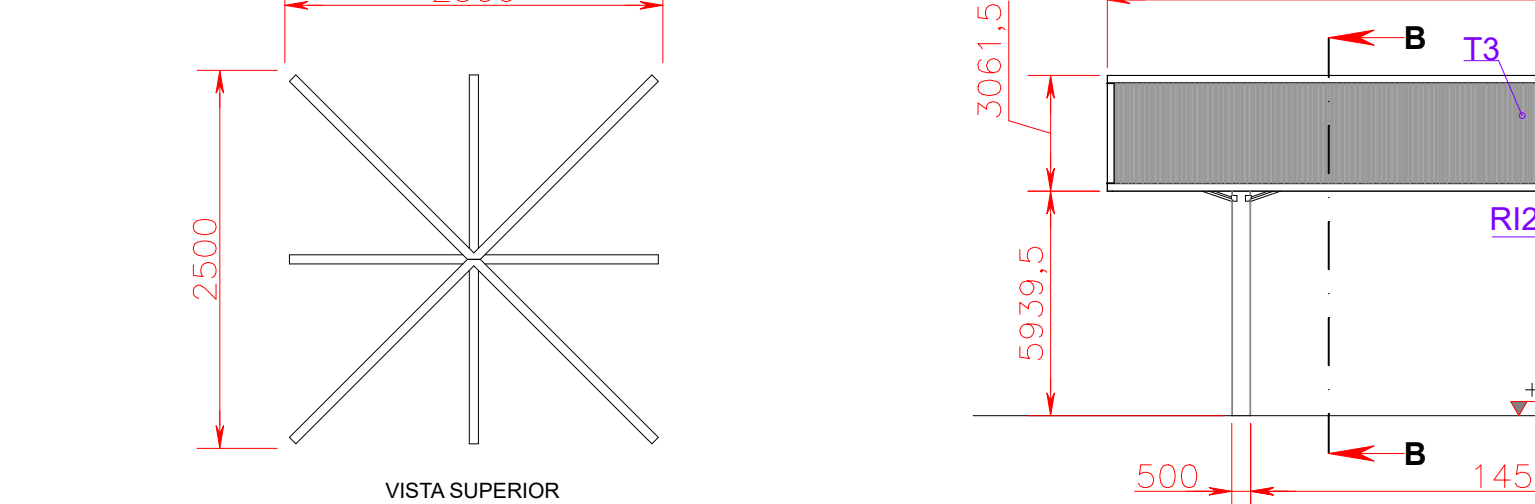

MÓDULO MT2 TRELIÇA COBERTURA ESPACIAL

COBERTURA CENTRAL ESPACIAL


ESCALA 1:50



MÓDULO MT2 TRELIÇA COBERTURA ESPACIAL

COBERTURA CENTRAL ESPACIAL


ESCALA 1:50

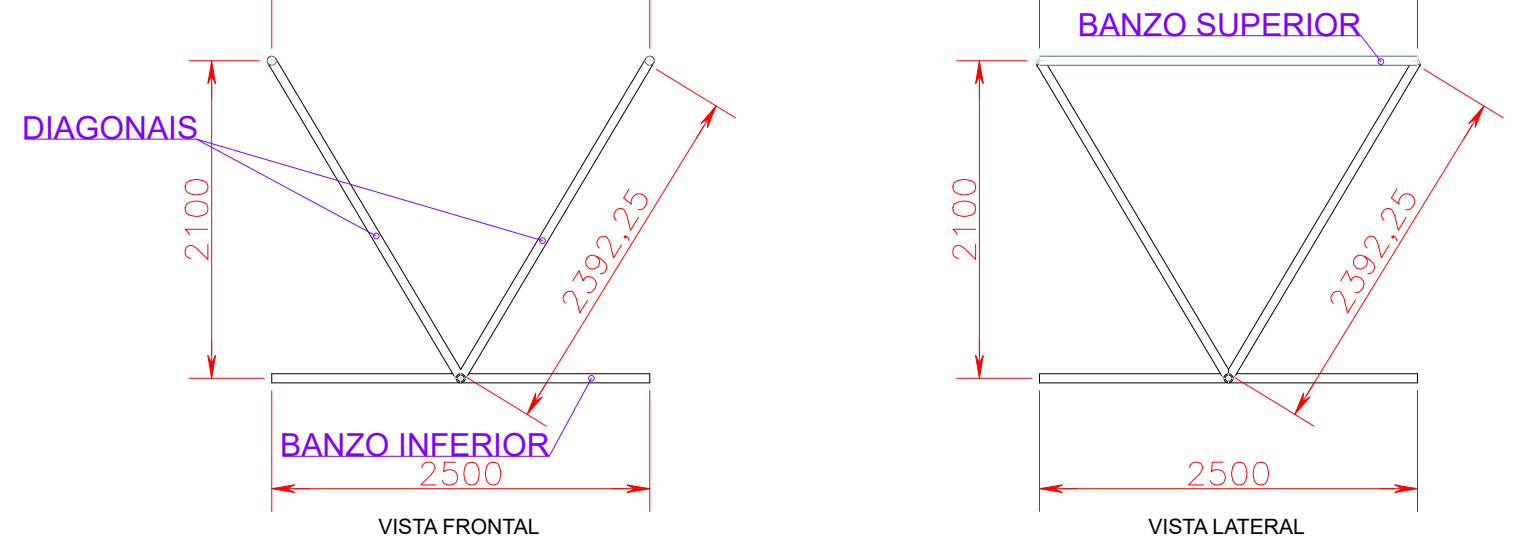

MÓDULO MT2 TRELIÇA COBERTURA ESPACIAL

COBERTURA CENTRAL ESPACIAL


ESCALA 1:50

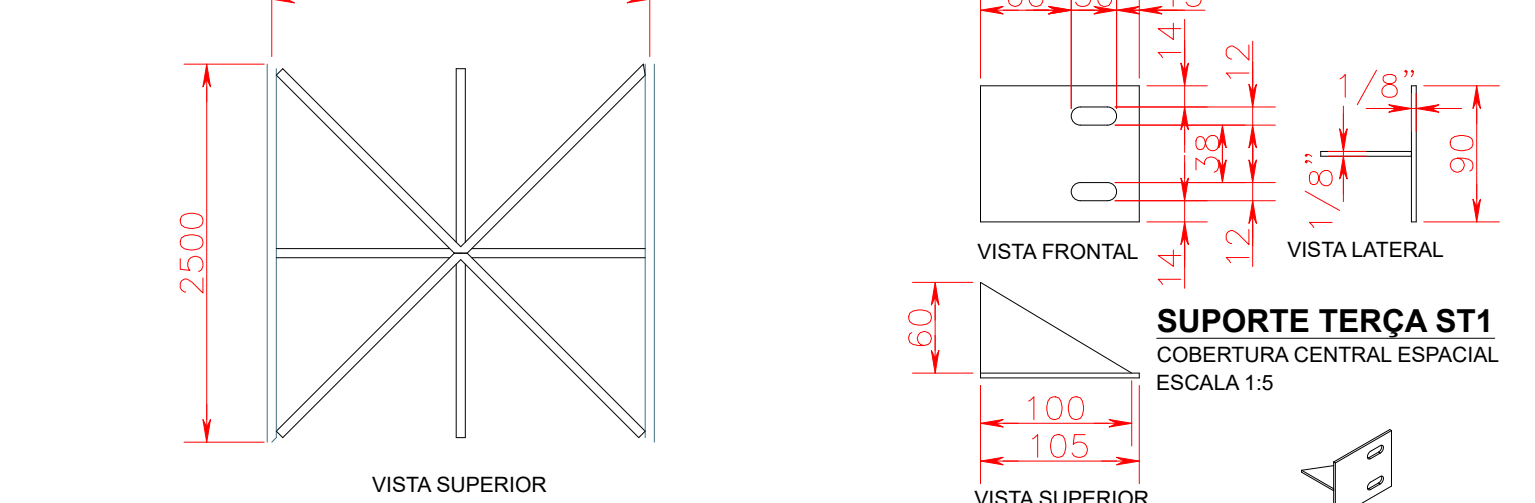

MÓDULO MT2 TRELIÇA COBERTURA ESPACIAL

COBERTURA CENTRAL ESPACIAL


ESCALA 1:50

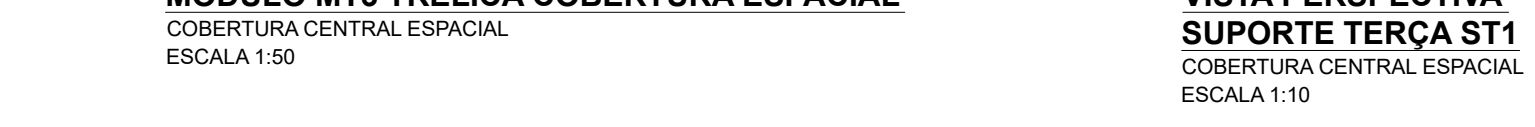

MÓDULO MT2 TRELIÇA COBERTURA ESPACIAL

COBERTURA CENTRAL ESPACIAL


ESCALA 1:50

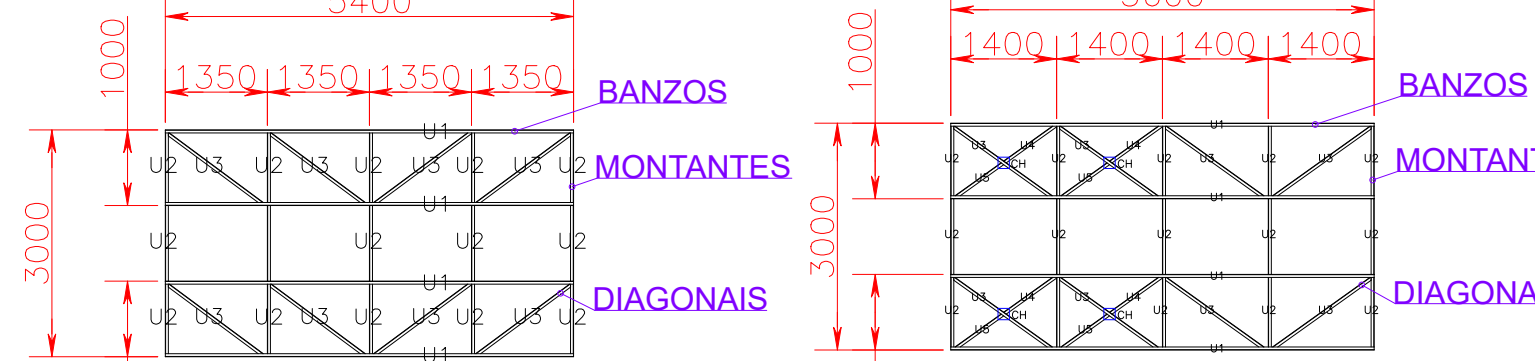

MÓDULO MT2 TRELIÇA COBERTURA ESPACIAL

COBERTURA CENTRAL ESPACIAL


ESCALA 1:50

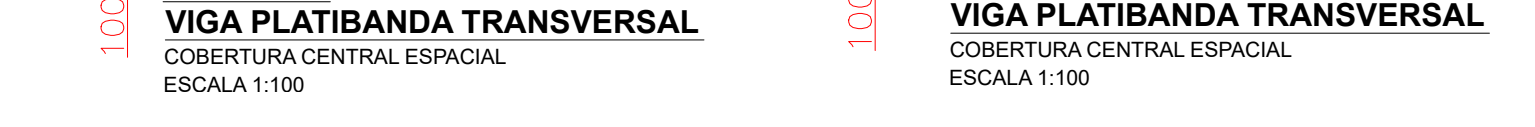

MÓDULO MT2 TRELIÇA COBERTURA ESPACIAL

COBERTURA CENTRAL ESPACIAL

ESCALA 1:50

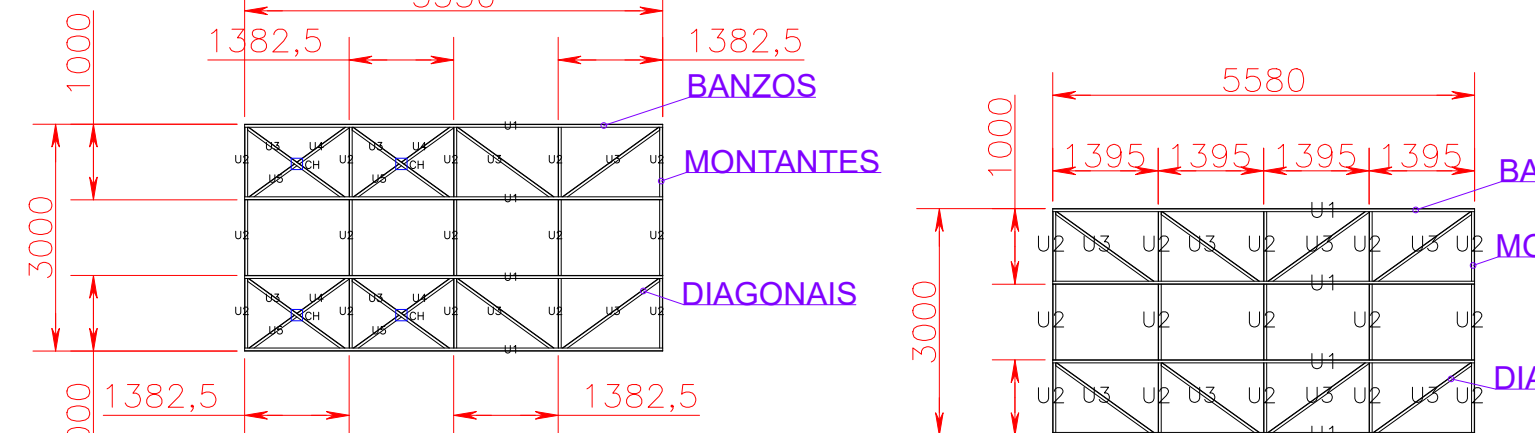

MÓDULO MT2 TRELIÇA COBERTURA ESPACIAL

COBERTURA CENTRAL ESPACIAL

ESCALA 1:50



MÓDULO MT2 TRELIÇA COBERTURA ESPACIAL

COBERTURA CENTRAL ESPACIAL


ESCALA 1:50

TABELA 11 – QUANTITATIVO MÓDULO M1 VIGA PLATIBANDA LONGITUDINAL (VPL)							
ITEM	DESCRIÇÃO	COMPRIMENTO	UNIDADE	QTDE	UNIDADE	CONVERSÃO	TOTAL UNIDADE
U1	PERFIL METÁLICO ESTRUTURAL "U" SIMPLIS 100x40mm ESP. 2,00mm	5,53	m	4	pçs	2,72 kg/m	60,17 kg
U2	PERFIL METÁLICO ESTRUTURAL "U" SIMPLIS 93x40mm ESP. 2,00mm	1,00	m	15	pçs	2,61 kg/m	39,15 kg
U3	PERFIL METÁLICO ESTRUTURAL "U" SIMPLIS 93x40mm ESP. 2,00mm	1,70	m	8	pçs	2,61 kg/m	35,50 kg
U4	PERFIL METÁLICO ESTRUTURAL "U" SIMPLIS 93x40mm ESP. 2,00mm	0,85	m	4	pçs	2,61 kg/m	8,87 kg
U5	PERFIL METÁLICO ESTRUTURAL "U" SIMPLIS 93x40mm ESP. 2,00mm	0,80	m	4	pçs	2,61 kg/m	8,35 kg
CH	CHAPA METÁLICA LAMINADA CORTE QUADRADO 150mm ESP. 1/8"	-	-	8	pçs	0,56 kg/pç	4,48 kg
FC1	BARRA METÁLICA CHATO LAMINADO 2"x1/8"	5,53	m	1	pç	1,27 kg/m	7,02 kg
*PI	*PINTURA CONFORME MEMORIAL	-	-	84,26	m²	-	-
PESO TOTAL UNITÁRIO MÓDULO M1 PLATIBANDA LONGITUDINAL							163,54 kg
QUANTIDADE TOTAL MÓDULOS M1 PLATIBANDA LONGITUDINAL							4 pçs
PESO TOTAL MÓDULOS M1 PLATIBANDA LONGITUDINAL							654,17 kg

*QUANTIDADE TOTAL

TABELA 16 – QUANTITATIVO SUPORTE TERÇAS (ST1)							
ITEM	DESCRIÇÃO	COMPRIMENTO	UNIDADE	QTDE	UNIDADE	CONVERSÃO	TOTAL UNIDADE
CH1	CHAPA METÁLICA LAMINADA CORTE TRIÂNGULO RETÂNGULO 60x100mm ESP. 1/8"	-	-	20	pçs	0,07 kg/pç	1,40 kg
CH2	CHAPA METÁLICA LAMINADA CORTE RETANGULAR 90x105mm ESP. 1/8"	-	-	20	pçs	0,22 kg/pç	4,40 kg
UC	PERFIL METÁLICO ESTRUTURAL "U" SIMPLIS 100x40mm ESP. 2,00mm	10,05	m	4	pçs	2,70 kg/m	108,54 kg
*PF1	CONJUNTO PARAFUSO SEXTAVADO UNC 3/8"x1" (1 un.), ARRUELA LISA 3/8" (2 un.) E PORÇA SEXTAVADA (1 un.) CONFORME MEMORIAL	-	-	40	cjs	-	-
*PI	*PINTURA CONFORME MEMORIAL	-	-	14,97	m²	-	-
PESO TOTAL SUPORTE TERÇAS ST1							114,34 kg


*QUANTIDADE TOTAL

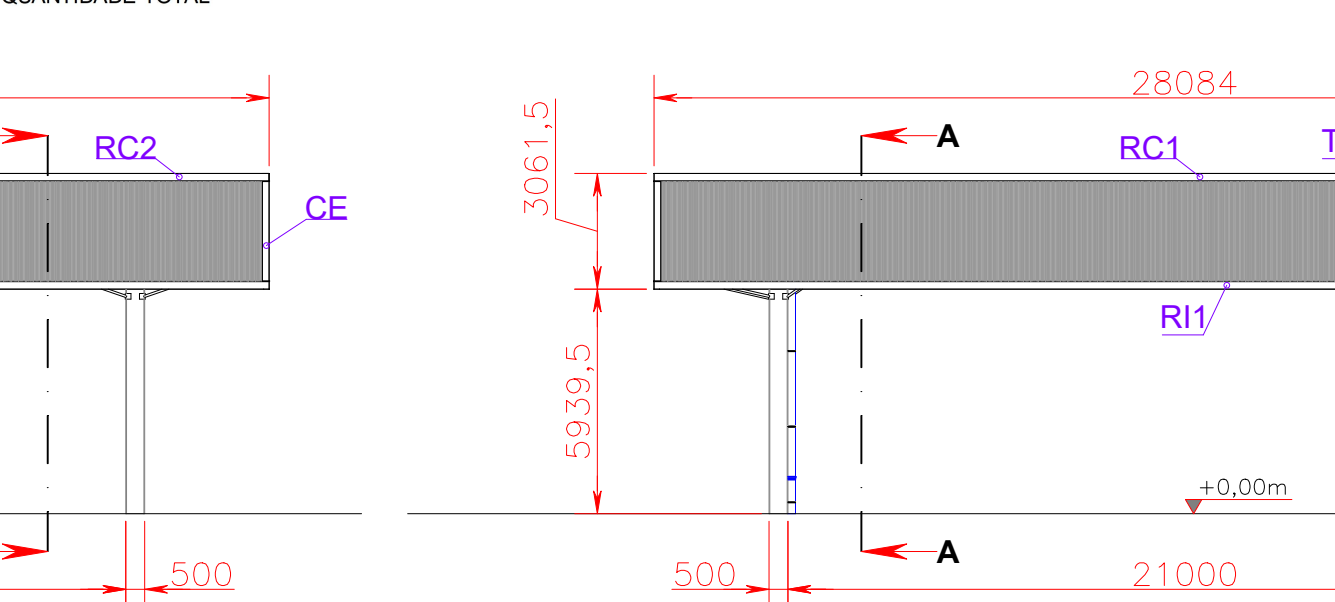

MÓDULO MT2 TRELIÇA COBERTURA ESPACIAL

COBERTURA CENTRAL ESPACIAL


ESCALA 1:200

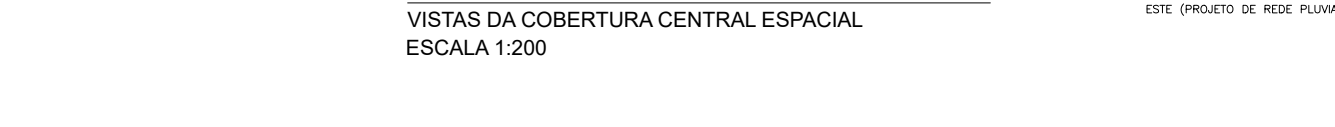

MÓDULO MT2 TRELIÇA COBERTURA ESPACIAL

COBERTURA CENTRAL ESPACIAL


ESCALA 1:200

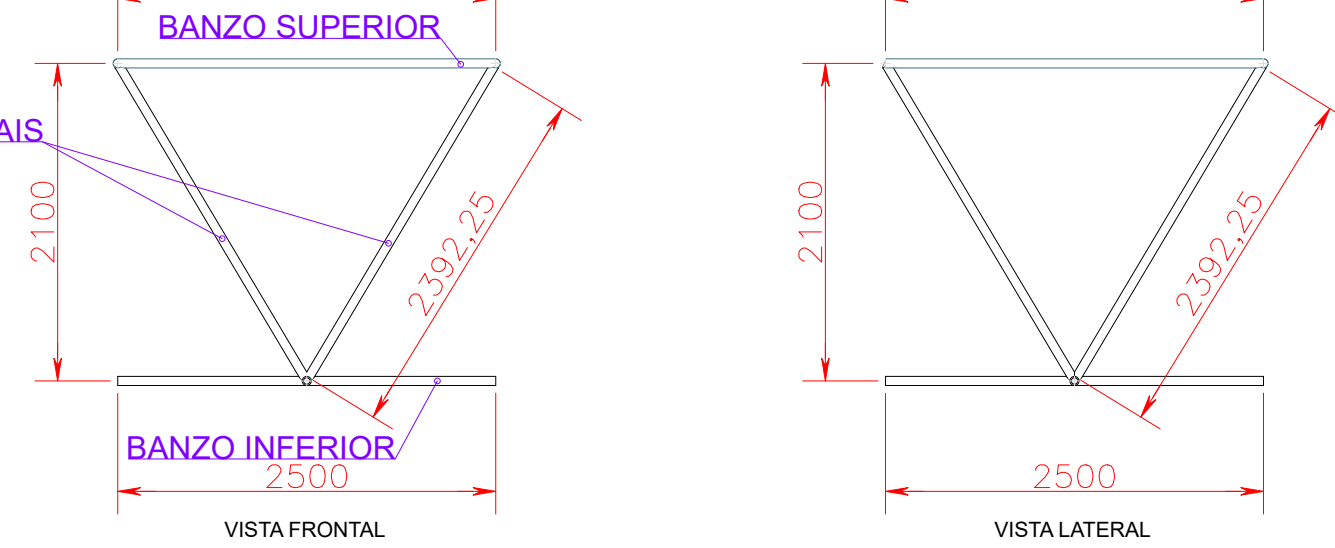

MÓDULO MT2 TRELIÇA COBERTURA ESPACIAL

COBERTURA CENTRAL ESPACIAL


ESCALA 1:200

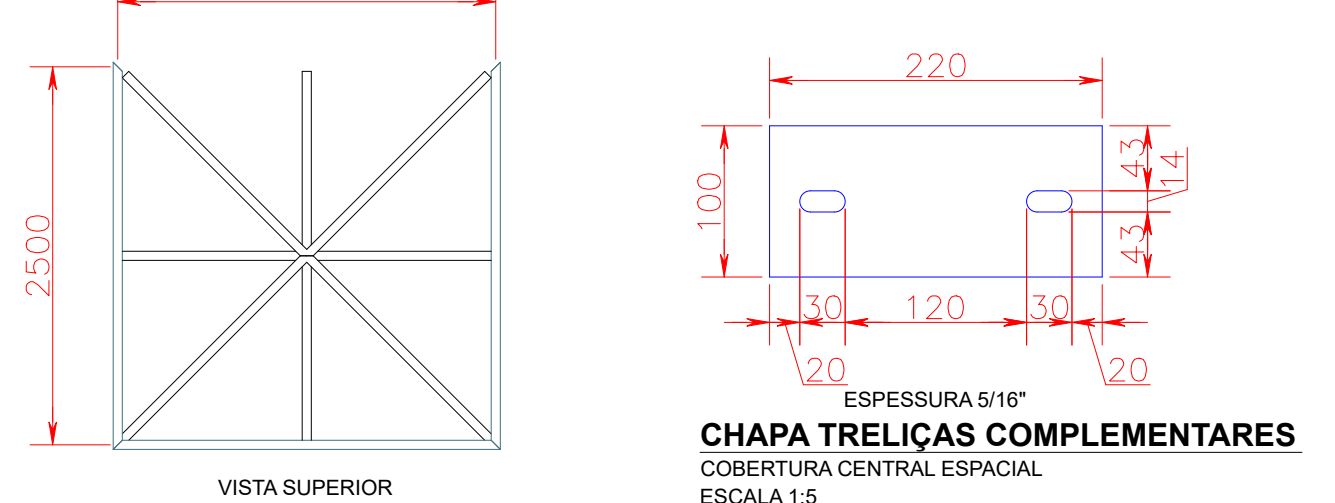

MÓDULO MT2 TRELIÇA COBERTURA ESPACIAL

COBERTURA CENTRAL ESPACIAL


ESCALA 1:200

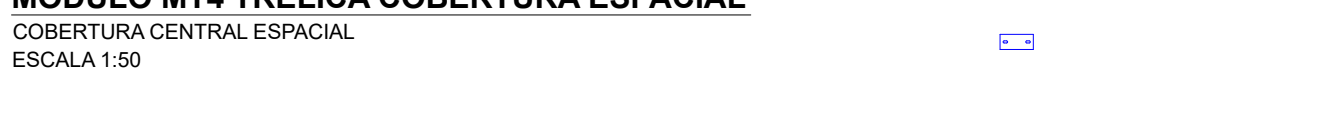

MÓDULO MT2 TRELIÇA COBERTURA ESPACIAL

COBERTURA CENTRAL ESPACIAL

ESCALA 1:200

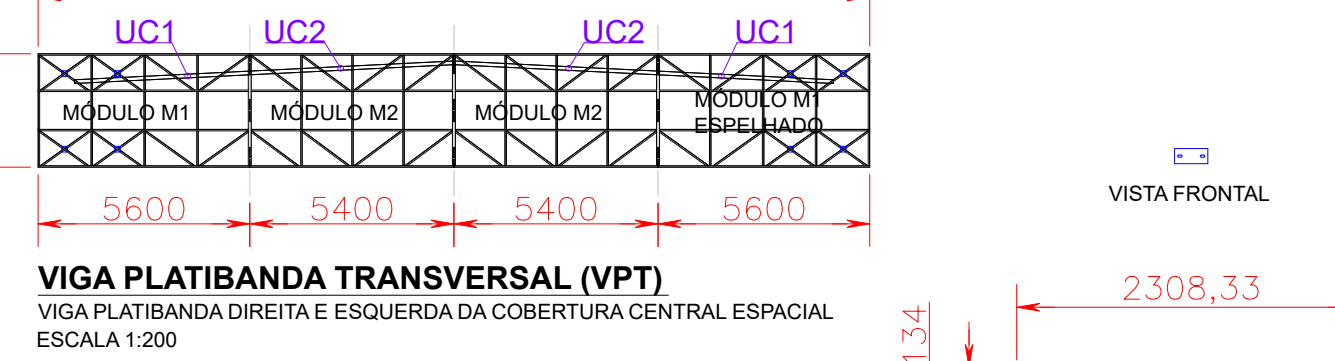

MÓDULO MT2 TRELIÇA COBERTURA ESPACIAL

COBERTURA CENTRAL ESPACIAL


ESCALA 1:200



MÓDULO MT2 TRELIÇA COBERTURA ESPACIAL

COBERTURA CENTRAL ESPACIAL


ESCALA 1:200

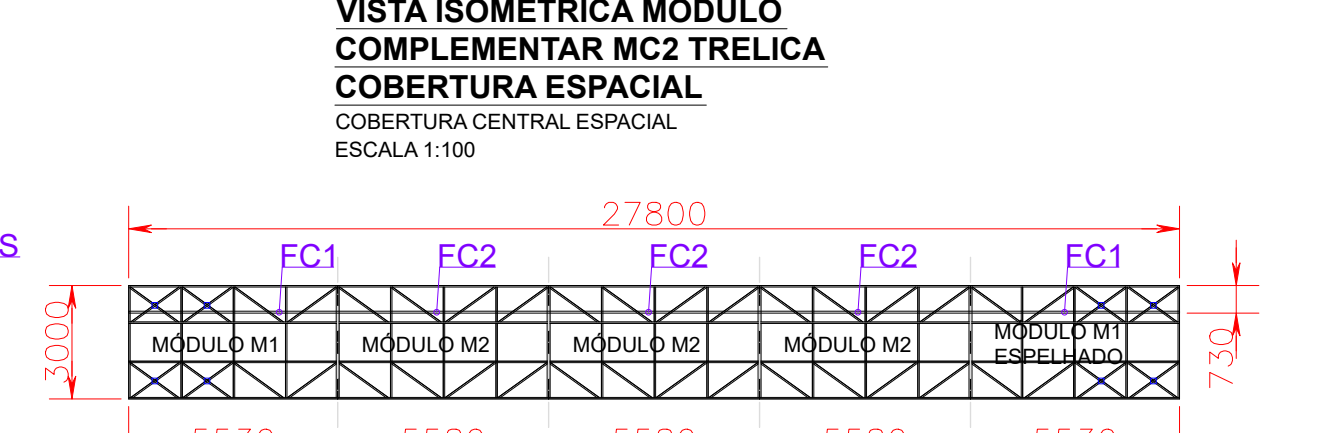

MÓDULO MT2 TRELIÇA COBERTURA ESPACIAL

COBERTURA CENTRAL ESPACIAL

ESCALA 1:200

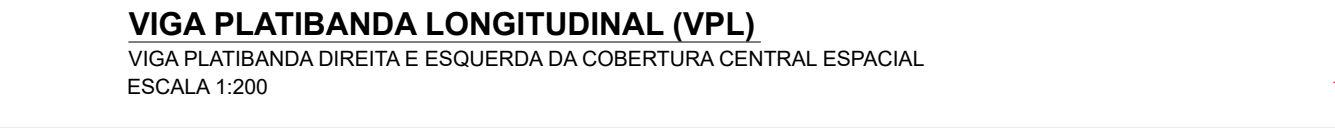

MÓDULO MT2 TRELIÇA COBERTURA ESPACIAL

COBERTURA CENTRAL ESPACIAL


ESCALA 1:200

TABELA 12 – QUANTITATIVO MÓDULO M2 VIGA PLATIBANDA LONGITUDINAL (VPL)							
ITEM	DESCRIÇÃO	COMPRIMENTO	UNIDADE	QTDE	UNIDADE	CONVERSÃO	TOTAL UNIDADE
U1	PERFIL METÁLICO ESTRUTURAL "U" SIMPLIS 100x40mm ESP. 2,00mm	5,58	m	4	pçs	2,72 kg/m	60,71 kg
U2	PERFIL METÁLICO ESTRUTURAL "U" SIMPLIS 93x40mm ESP. 2,00mm	1,00	m	15	pçs	2,61 kg/m	39,15 kg
U3	PERFIL METÁLICO ESTRUTURAL "U" SIMPLIS 93x40mm ESP. 2,00mm	1,70	m	8	pçs	2,61 kg/m	35,50 kg
FC2	BARRA METÁLICA CHATO LAMINADO 2"x1/8"	5,58	m	1	pç	1,27 kg/m	7,09 kg
*PI	*PINTURA CONFORME MEMORIAL	-	-	110,99	m²	-	-
PESO TOTAL UNITÁRIO MÓDULO M2 PLATIBANDA LONGITUDINAL							142,44 kg
QUANTIDADE TOTAL MÓDULOS M2 PLATIBANDA LONGITUDINAL							6 pçs
PESO TOTAL MÓDULOS M2 PLATIBANDA LONGITUDINAL							854,66 kg

*QUANTIDADE TOTAL

TABELA 13 – QUANTITATIVO MÓDULO M1 VIGA PLATIBANDA TRANSVERSAL (VPT)							
ITEM	DESCRIÇÃO	COMPRIMENTO	UNIDADE	QTDE	UNIDADE	CONVERSÃO	TOTAL UNIDADE
U1	PERFIL METÁLICO ESTRUTURAL "U" SIMPLIS 100x40mm ESP. 2,00mm	5,60	m	4	pçs	2,72 kg/m	60,93 kg
U2	PERFIL METÁLICO ESTRUTURAL "U" SIMPLIS 93x40mm ESP. 2,00mm	1,00	m	15	pçs	2,61 kg/m	39,15 kg
U3	PERFIL METÁLICO ESTRUTURAL "U" SIMPLIS 93x40mm ESP. 2,00mm	1,71	m	8	pçs	2,61 kg/m	35,70 kg
U4	PERFIL METÁLICO ESTRUTURAL "U" SIMPLIS 93x40mm ESP. 2,00mm	0,85	m	4	pçs	2,61 kg/m	8,87 kg
U5	PERFIL METÁLICO ESTRUTURAL "U" SIMPLIS 93x40mm ESP. 2,00mm	0,81	m	4	pçs	2,61 kg/m	8,46 kg
CH	CHAPA METÁLICA LAMINADA CORTE QUADRADO 150mm ESP. 1/8"	-	-	8	pçs	0,56 kg/pç	4,48 kg
*PI	*PINTURA CONFORME MEMORIAL	-	-	82,58	m²	-	-
PESO TOTAL UNITÁRIO MÓDULO M1 PLATIBANDA TRANSVERSAL							157,59 kg
QUANTIDADE TOTAL MÓDULOS M1 PLATIBANDA TRANSVERSAL							4 pçs
PESO TOTAL MÓDULOS M1 PLATIBANDA TRANSVERSAL							630,37 kg

*QUANTIDADE TOTAL

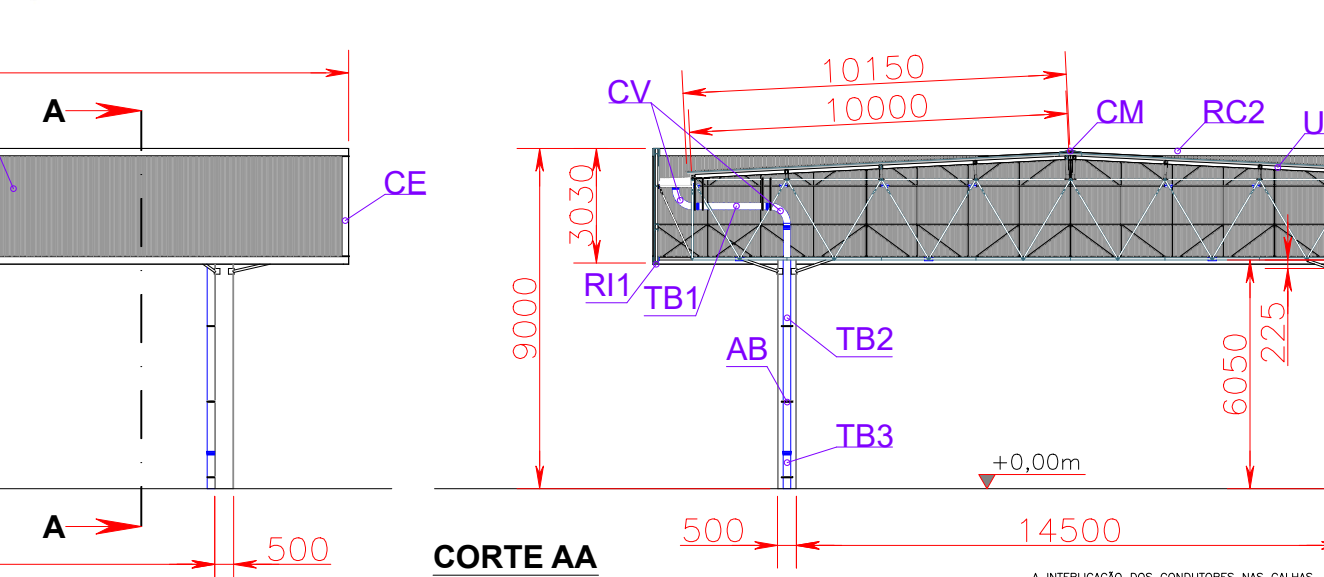

MÓDULO MT2 TRELIÇA COBERTURA ESPACIAL

COBERTURA CENTRAL ESPACIAL


ESCALA 1:200



MÓDULO MT2 TRELIÇA COBERTURA ESPACIAL

COBERTURA CENTRAL ESPACIAL


ESCALA 1:200

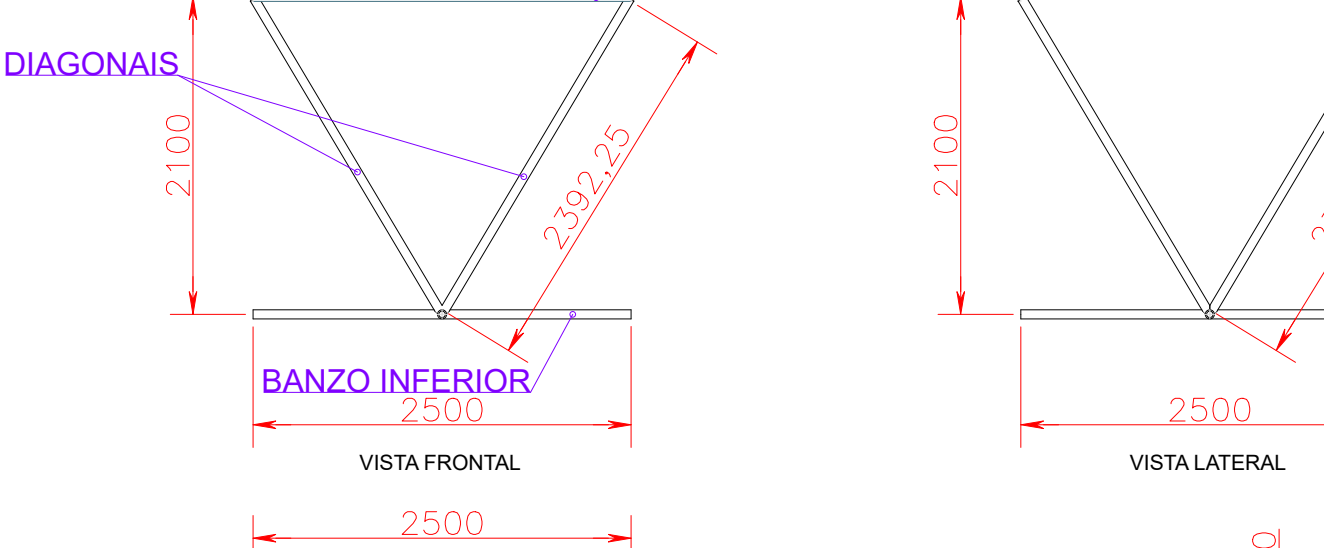

MÓDULO MT2 TRELIÇA COBERTURA ESPACIAL

COBERTURA CENTRAL ESPACIAL

ESCALA 1:200

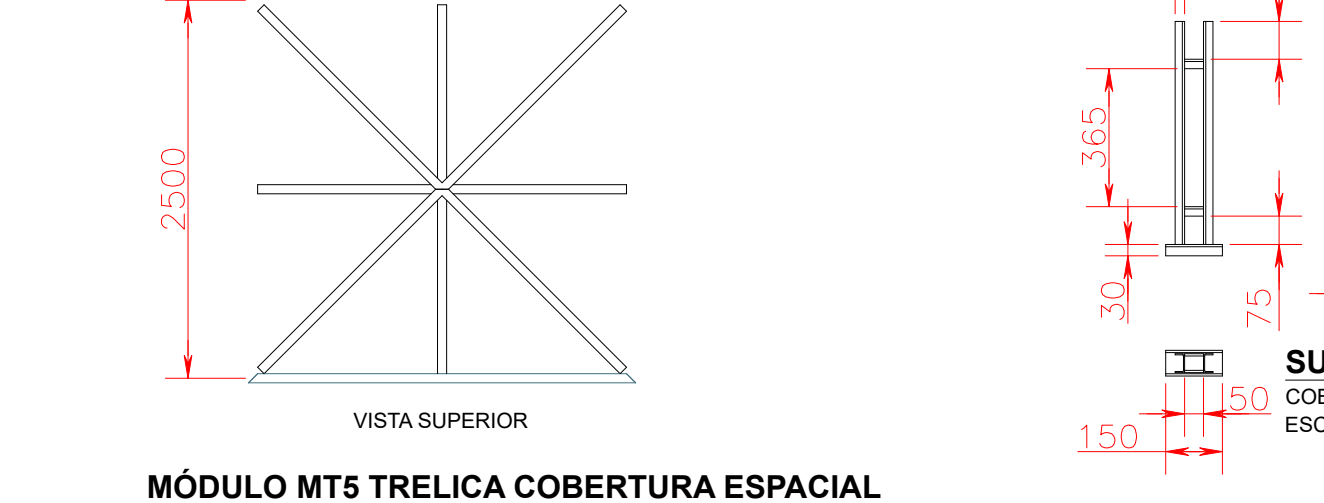

MÓDULO MT2 TRELIÇA COBERTURA ESPACIAL

COBERTURA CENTRAL ESPACIAL

ESCALA 1:200



MÓDULO MT2 TRELIÇA COBERTURA ESPACIAL

COBERTURA CENTRAL ESPACIAL

ESCALA 1:200



MÓDULO MT2 TRELIÇA COBERTURA ESPACIAL

COBERTURA CENTRAL ESPACIAL

ESCALA 1:200



MÓDULO MT2 TRELIÇA COBERTURA ESPACIAL

COBERTURA CENTRAL ESPACIAL

ESCALA 1:200



MÓDULO MT2 TRELIÇA COBERTURA ESPACIAL



Emitido em 28/09/2021

Projeto N° DOC (45) LOTE 2 - PROJETO COB A - 2 PRANCHAS/2021 - DGCT (10.55.01.01)

(N° do Documento: 19)

(N° do Protocolo: NÃO PROTOCOLADO)

(Assinado digitalmente em 30/09/2021 11:45)

FABIO CORREA GASPARETTO

SECRETARIO - TITULAR

SEO (10.55)

Matrícula: 2015260

Para verificar a autenticidade deste documento entre em <https://sipac.uffs.edu.br/documentos/> informando seu número: **19**, ano: **2021**, tipo: **Projeto**, data de emissão: **30/09/2021** e o código de verificação: **476442d906**